

Koordinaadid: E-1st 97 süsteemis Kärgused EH2000 süsteemis	
Töö nr: T-25-432	
2025	


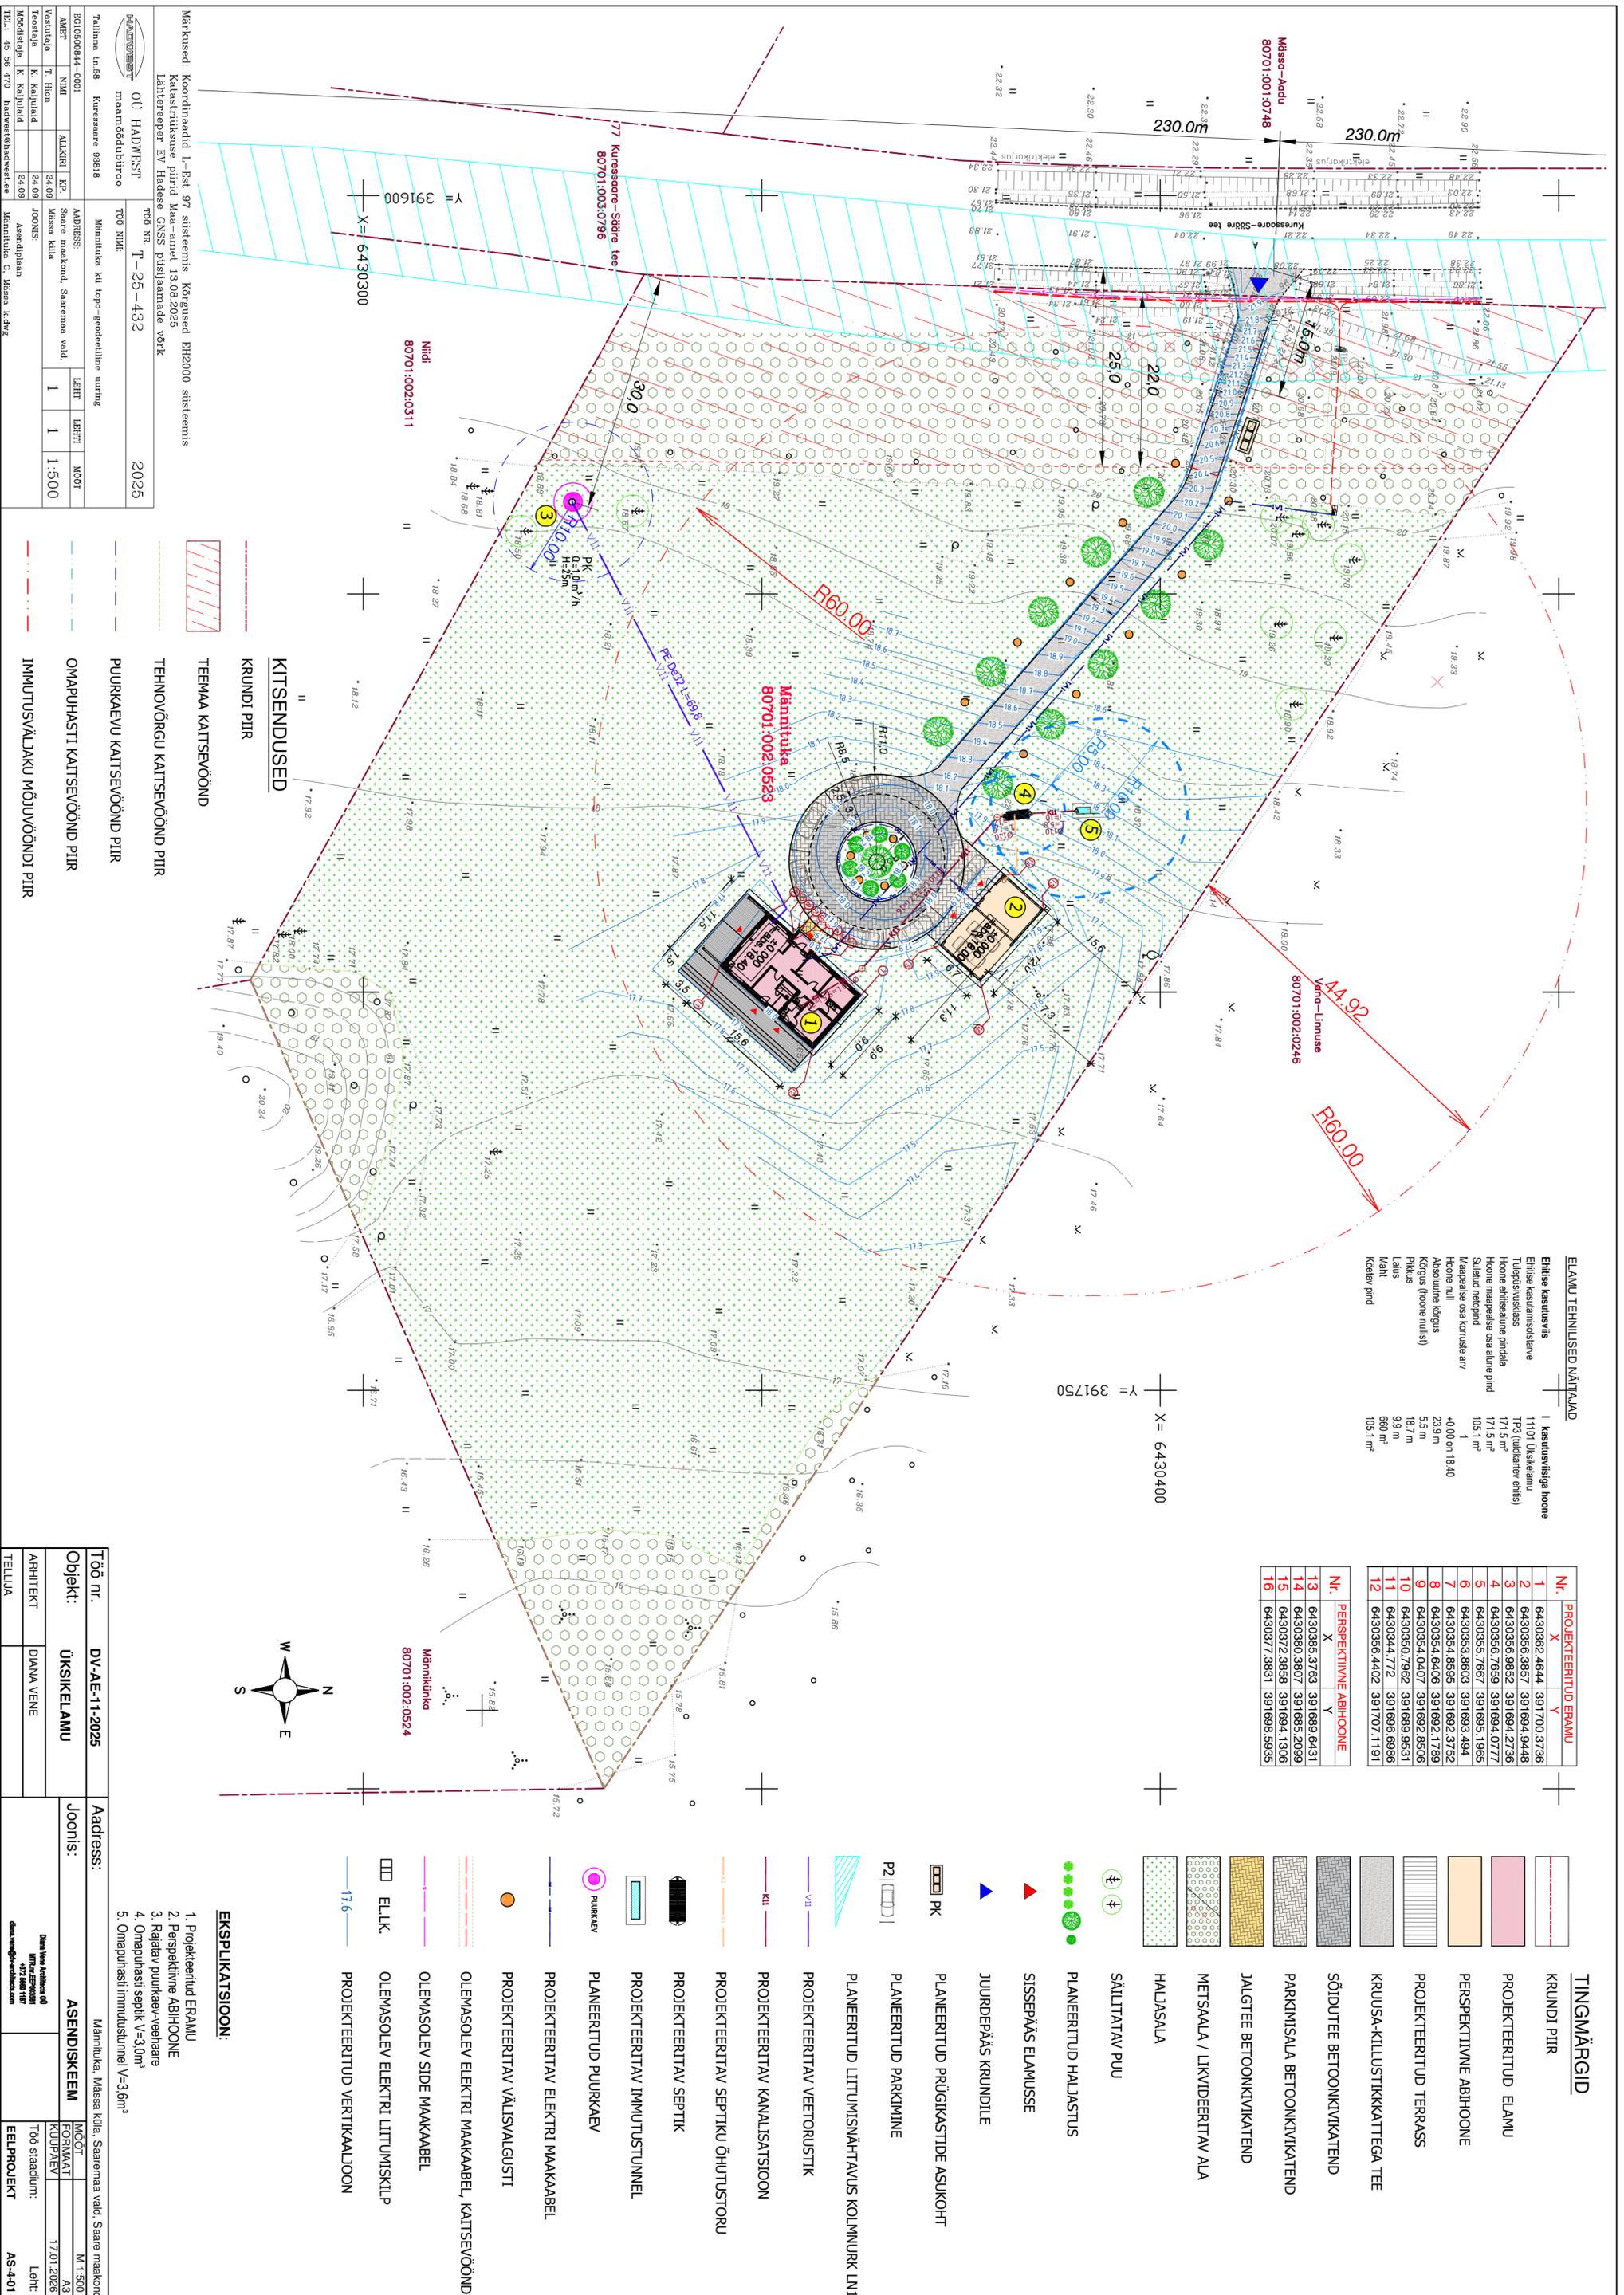


**ELAMU TEHNILISED NÄITAJAD**

Ehitise kasutusviis	I Kasutusviisiga hoone
Tuleohutusklass	TP3 (tulekahetu ehitis)
Hoone ehitamisajaline piir	171,5 m²
Kaevet pind	

Nr.	PROJEKTEERITUD ERAMU
1	6430362 4644 391700,3736
2	6430356 3857 391694,9448
3	6430356 9852 391694,2736
4	6430356 7659 391694,0777
5	6430355 7667 391695,1065
6	6430354 8595 391692,3752
7	6430354 6406 391692,1789
8	6430354 0407 391692,8506
9	6430354 7962 391692,9531
10	6430344 772 391696,6996
11	6430356 4402 391707,1191
<b>PERSPЕКТИVNE ABIHÖÖNE</b>	
13	6430385 3763 391689,6431
14	6430380 3807 391685,2099
15	6430372 3858 391694,1306
16	6430377 3831 391699,5935


TINGMÄRGID	TEHNOVÕRGI
KRUNDI PIIR	PUURKAEV
PROJEKTEERITUD ELAMU	PROJEKTEERITAV VAHISVALGUSTI
PERSPЕКТИVNE ABIHÖÖNE	OLEMASOLEV ELEKTRI MAKAABEL, KATSEVÕÖND
PROJEKTEERITUD TERRASS	OLEMASOLEV ELEKTRI MAKAABEL, KATSEVÕÖND
KRUUSA-KILLUSTIKKATTEGA TEE	OLEMASOLEV SIDE MAKAABEL
SÕIDUTEE BETOONKIVIKATEND	OLEMASOLEV ELEKTRI LITUMISKILP
PARKIMISALA BETOONKIVIKATEND	PROJEKTEERITUD VERTIKAALJON
JALGTEE BETOONKIVIKATEND	
METSALA / LIKVIDERTAV ALA	
HALJASALA	
SÄLITATAV PUU	
PLANEERITUD HALJASTUS	
SISSEPÄÄS ELAMUSSE	
JURDEPÄÄS KRUNDILE	
PLANEERITUD PRÜGIKASTIDE ASUKOHT	
PLANEERITUD PARKIMINE	
PLANEERITUD LITUMISNÄHTAVUS KOLMNURK LNI	
PROJEKTEERITAV VEETORUSTIK	
PROJEKTEERITAV KANALISATSIOON	
PROJEKTEERITAV SEPTIKU ÖHUTUSTORU	
PROJEKTEERITAV SEPTIK	
PROJEKTEERITAV IMMUTUSTUNNEL	
PLANEERITUD PUURKAEV	
PROJEKTEERITAV ELEKTRI MAKAABEL	
PROJEKTEERITAV VAHISVALGUSTI	
OLEMASOLEV ELEKTRI MAKAABEL, KATSEVÕÖND	
OLEMASOLEV SIDE MAKAABEL	
OLEMASOLEV ELEKTRI LITUMISKILP	
PROJEKTEERITUD VERTIKAALJON	

**EKSPLIKATSIOON:**

1. Projekteeritud ERAMU
2. Perspektiivne ABIHÖÖNE
3. Rajatav puurkaev-veenaare
4. Omapihast septik V=3,0m³
5. Omapihast immutustunnel V=3,6m³

Töö nr.	DV-AE-11-2025
Objekt:	ÜKSIKELAMU
ARHITEKT	DIANA VENIE
TELLUA	
Address:	Männikitee, Mässa küla, Saaremaa vald, Saare maakond
Joonis:	MOOT
ASENDISKEEM	FORMAAT
	KUUPÄEV
	M 1:500
	A3
Töö staadium:	17.01.2025
EELPROJEKT	Leht:
AS-4-01	