


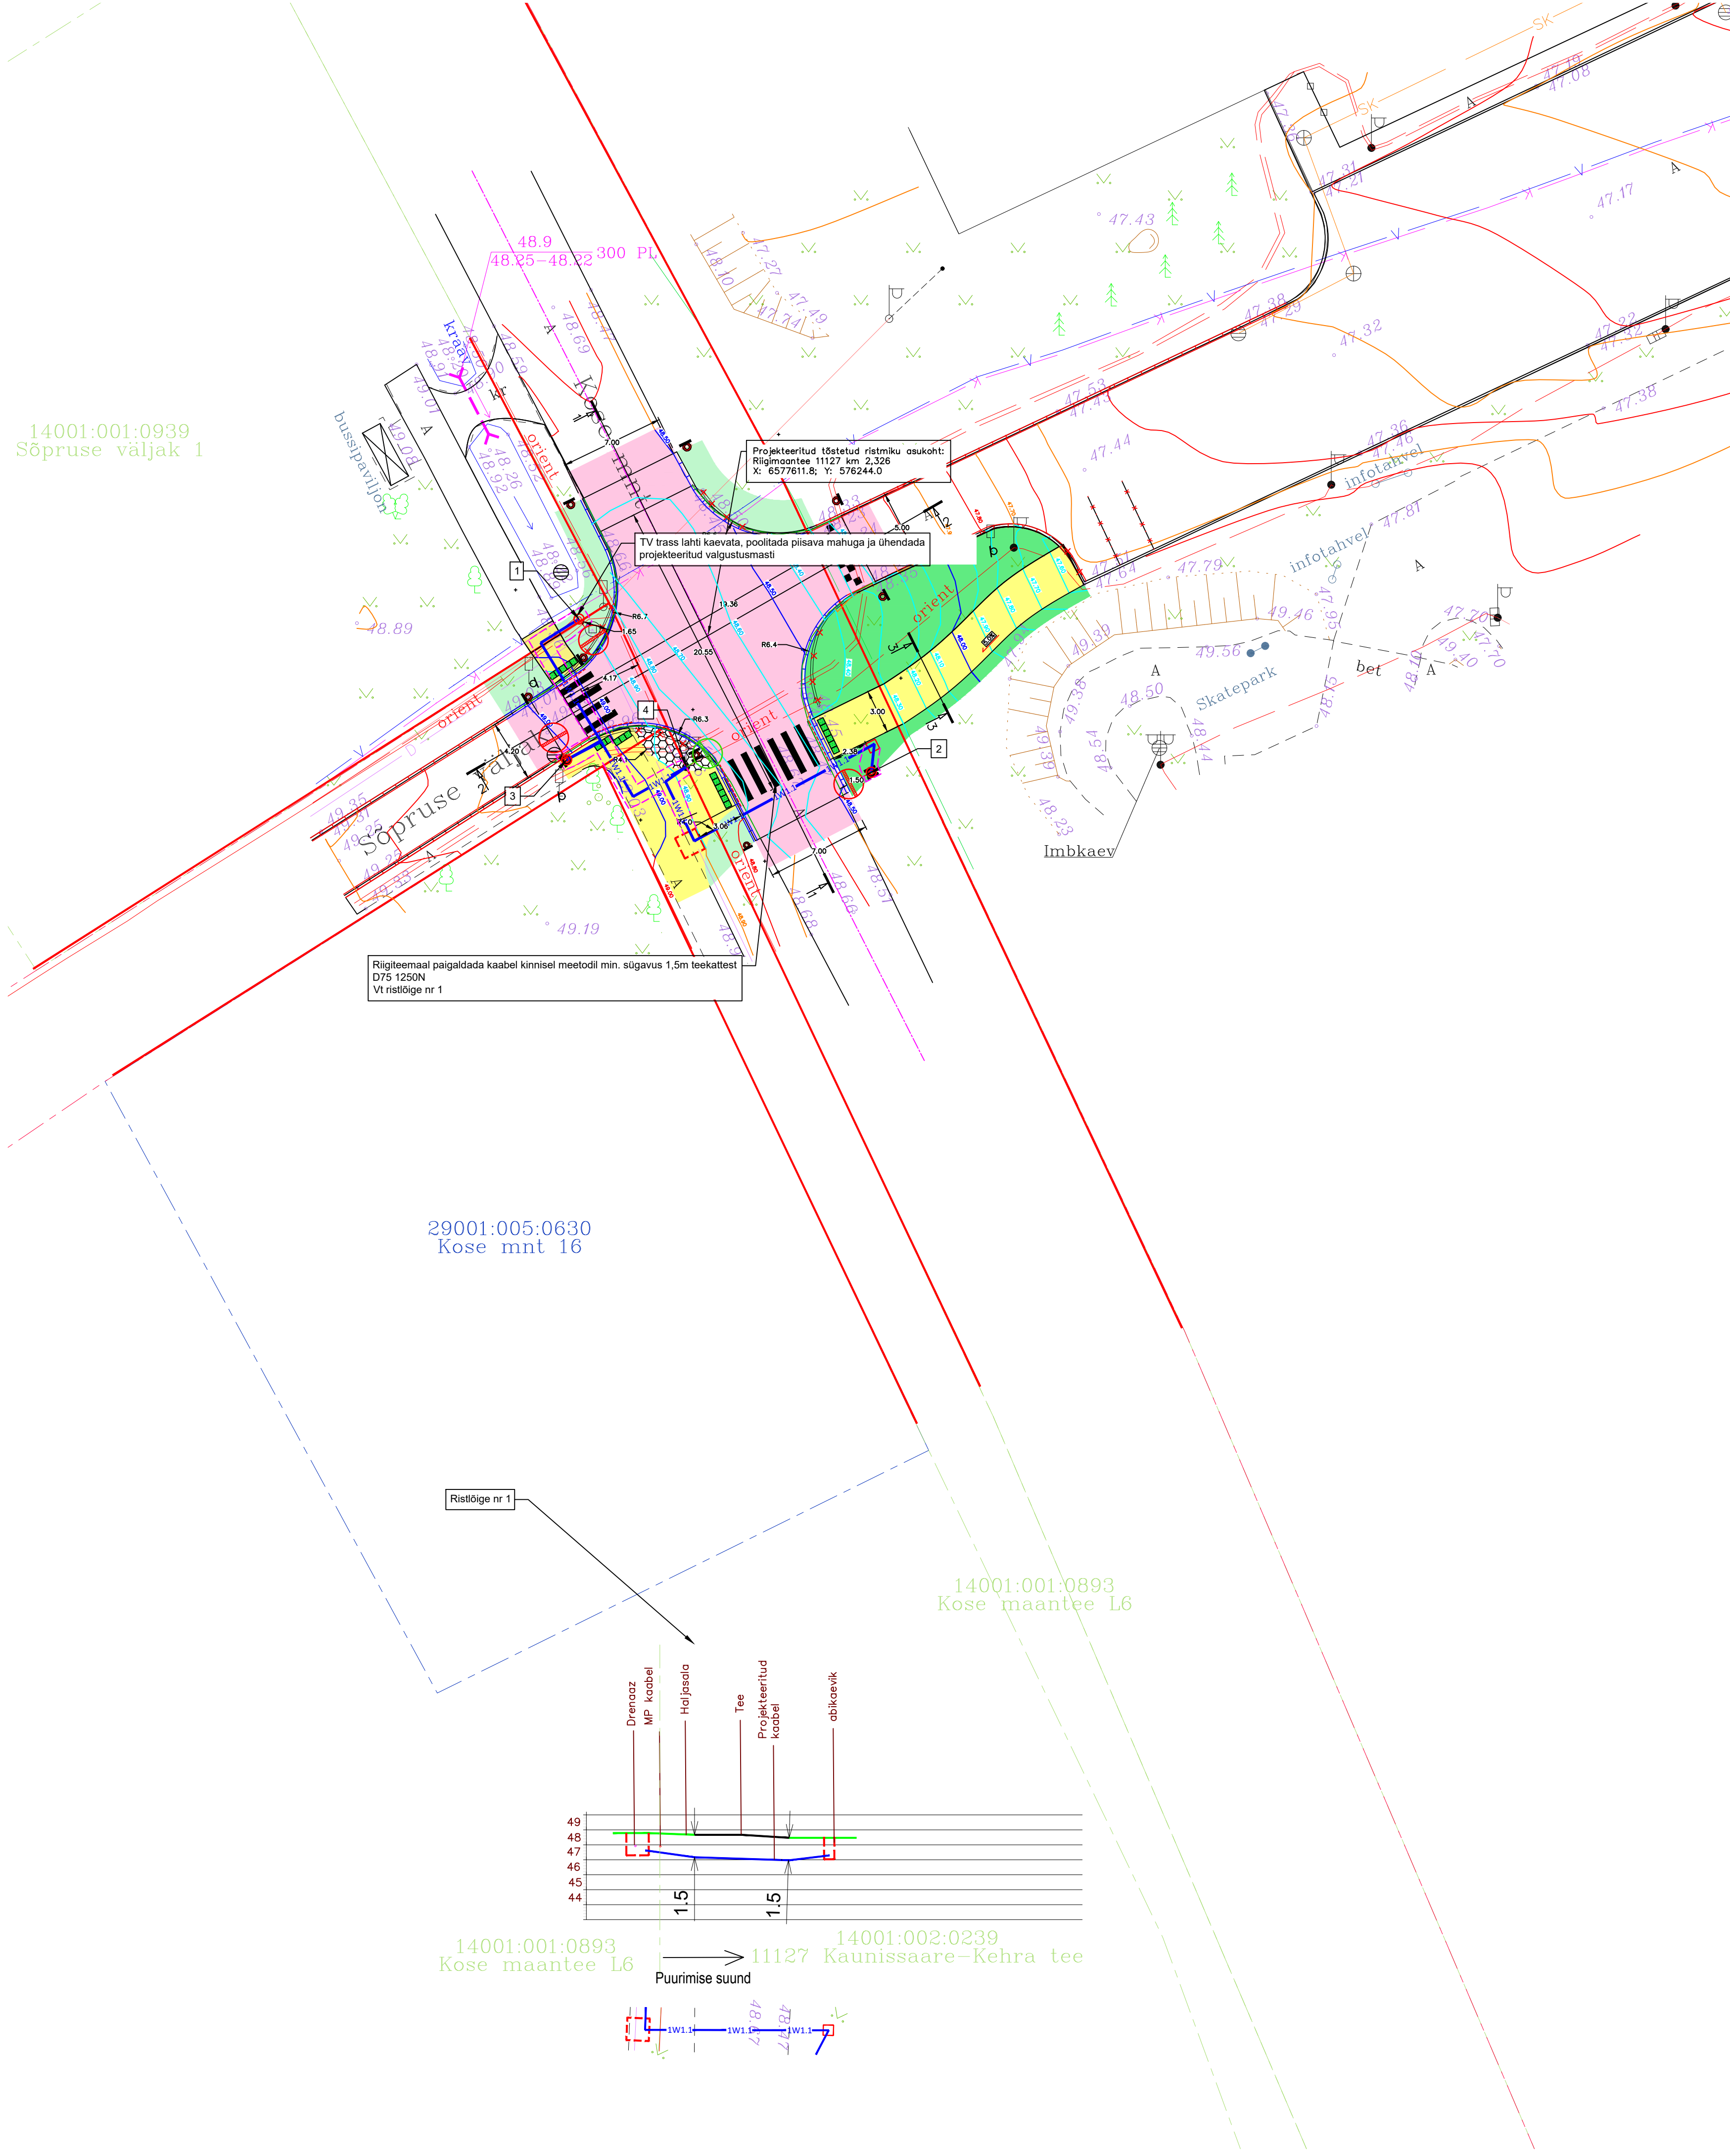

TINGMÄRGID, PROJEKTEERITUD	
	Ülekäiguraja valgusti, 6m metallmast, jaland, konsool ("M"=maandus)
	Ülekäiguraja valgust, 6m kõrgusel, olemasoleva masti küljes
	Tänavavalgustuse AXPK-tüübi maakaabel, X-kaablite arv, kaablikaitsetorus 75D 750N, kui ei ole määratud teisiti
	Abikaevik
	Kaev serv

T-Konsult, töö nr P23109.

TINGMÄRGID:

	OLEMASOLEV KINNISTU PIIR
	PROJEKTEERITUD SÕIDUTEE BETOONÄÄREKIVI (80x15x30cm h=7.5cm)
	PROJEKTEERITUD SÕIDUTEE BETOONÄÄREKIVI (80x15x30cm h=0 cm)
	OLEMASOLEV SÕIDUTEE BETOONÄÄREKIVI
	PROJEKTEERITUD HALJASALA
	PROJEKTEERITUD TÕSTETUD RISTMIK
	PROJEKTEERITUD TÄRINGUKIVI SILLUTISKATE
	PROJEKTEERITUD JALG- JA RATTATEE
	PROJEKTEERITUD TAKTIILNE KÖNNITEEPLAAT (42x42x6cm)
	PROJEKTEERITUD HALJASALA TAASTAMINE
	PROJEKTEERITUD HORISONTAAL JA KÕRGUSARV
	OLEMASOLEV HORISONTAAL JA KÕRGUSARV
	PROJEKTEERITUD LIIKLUSMÄRGIPOST
	PROJEKTEERITUD LIIKLUSMÄRK VALGUSTUSPOSTI KÜLGE
	OLEMASOLEV LIIKLUSMÄRGIPOST
	LIKVIDEERITAV MARKEERING
	LIKVIDEERITAV OBJEKT (olemasolevad betoonäärekivid)

Projekti nimetus					
Kehra, Kõse mnt 13 ÜKR valgustuse projekteerimine					
Joonise nimetus					
Asendiplaan					
Projekteerija			Tellija		
			Anija Vallavalitsus - F.R.Kouruvald tn 6, Kehra 74307, Tel: +372 6199000, anija@anija.ee		
Projekti juht			Stadium		
Projekteerija			PP		
Kontrollija			Kuuplev		
Sander Kulp			15.02.2024		
Möötkava			1:250		
Projekt nr			24898		
Joonise nr			E201		