

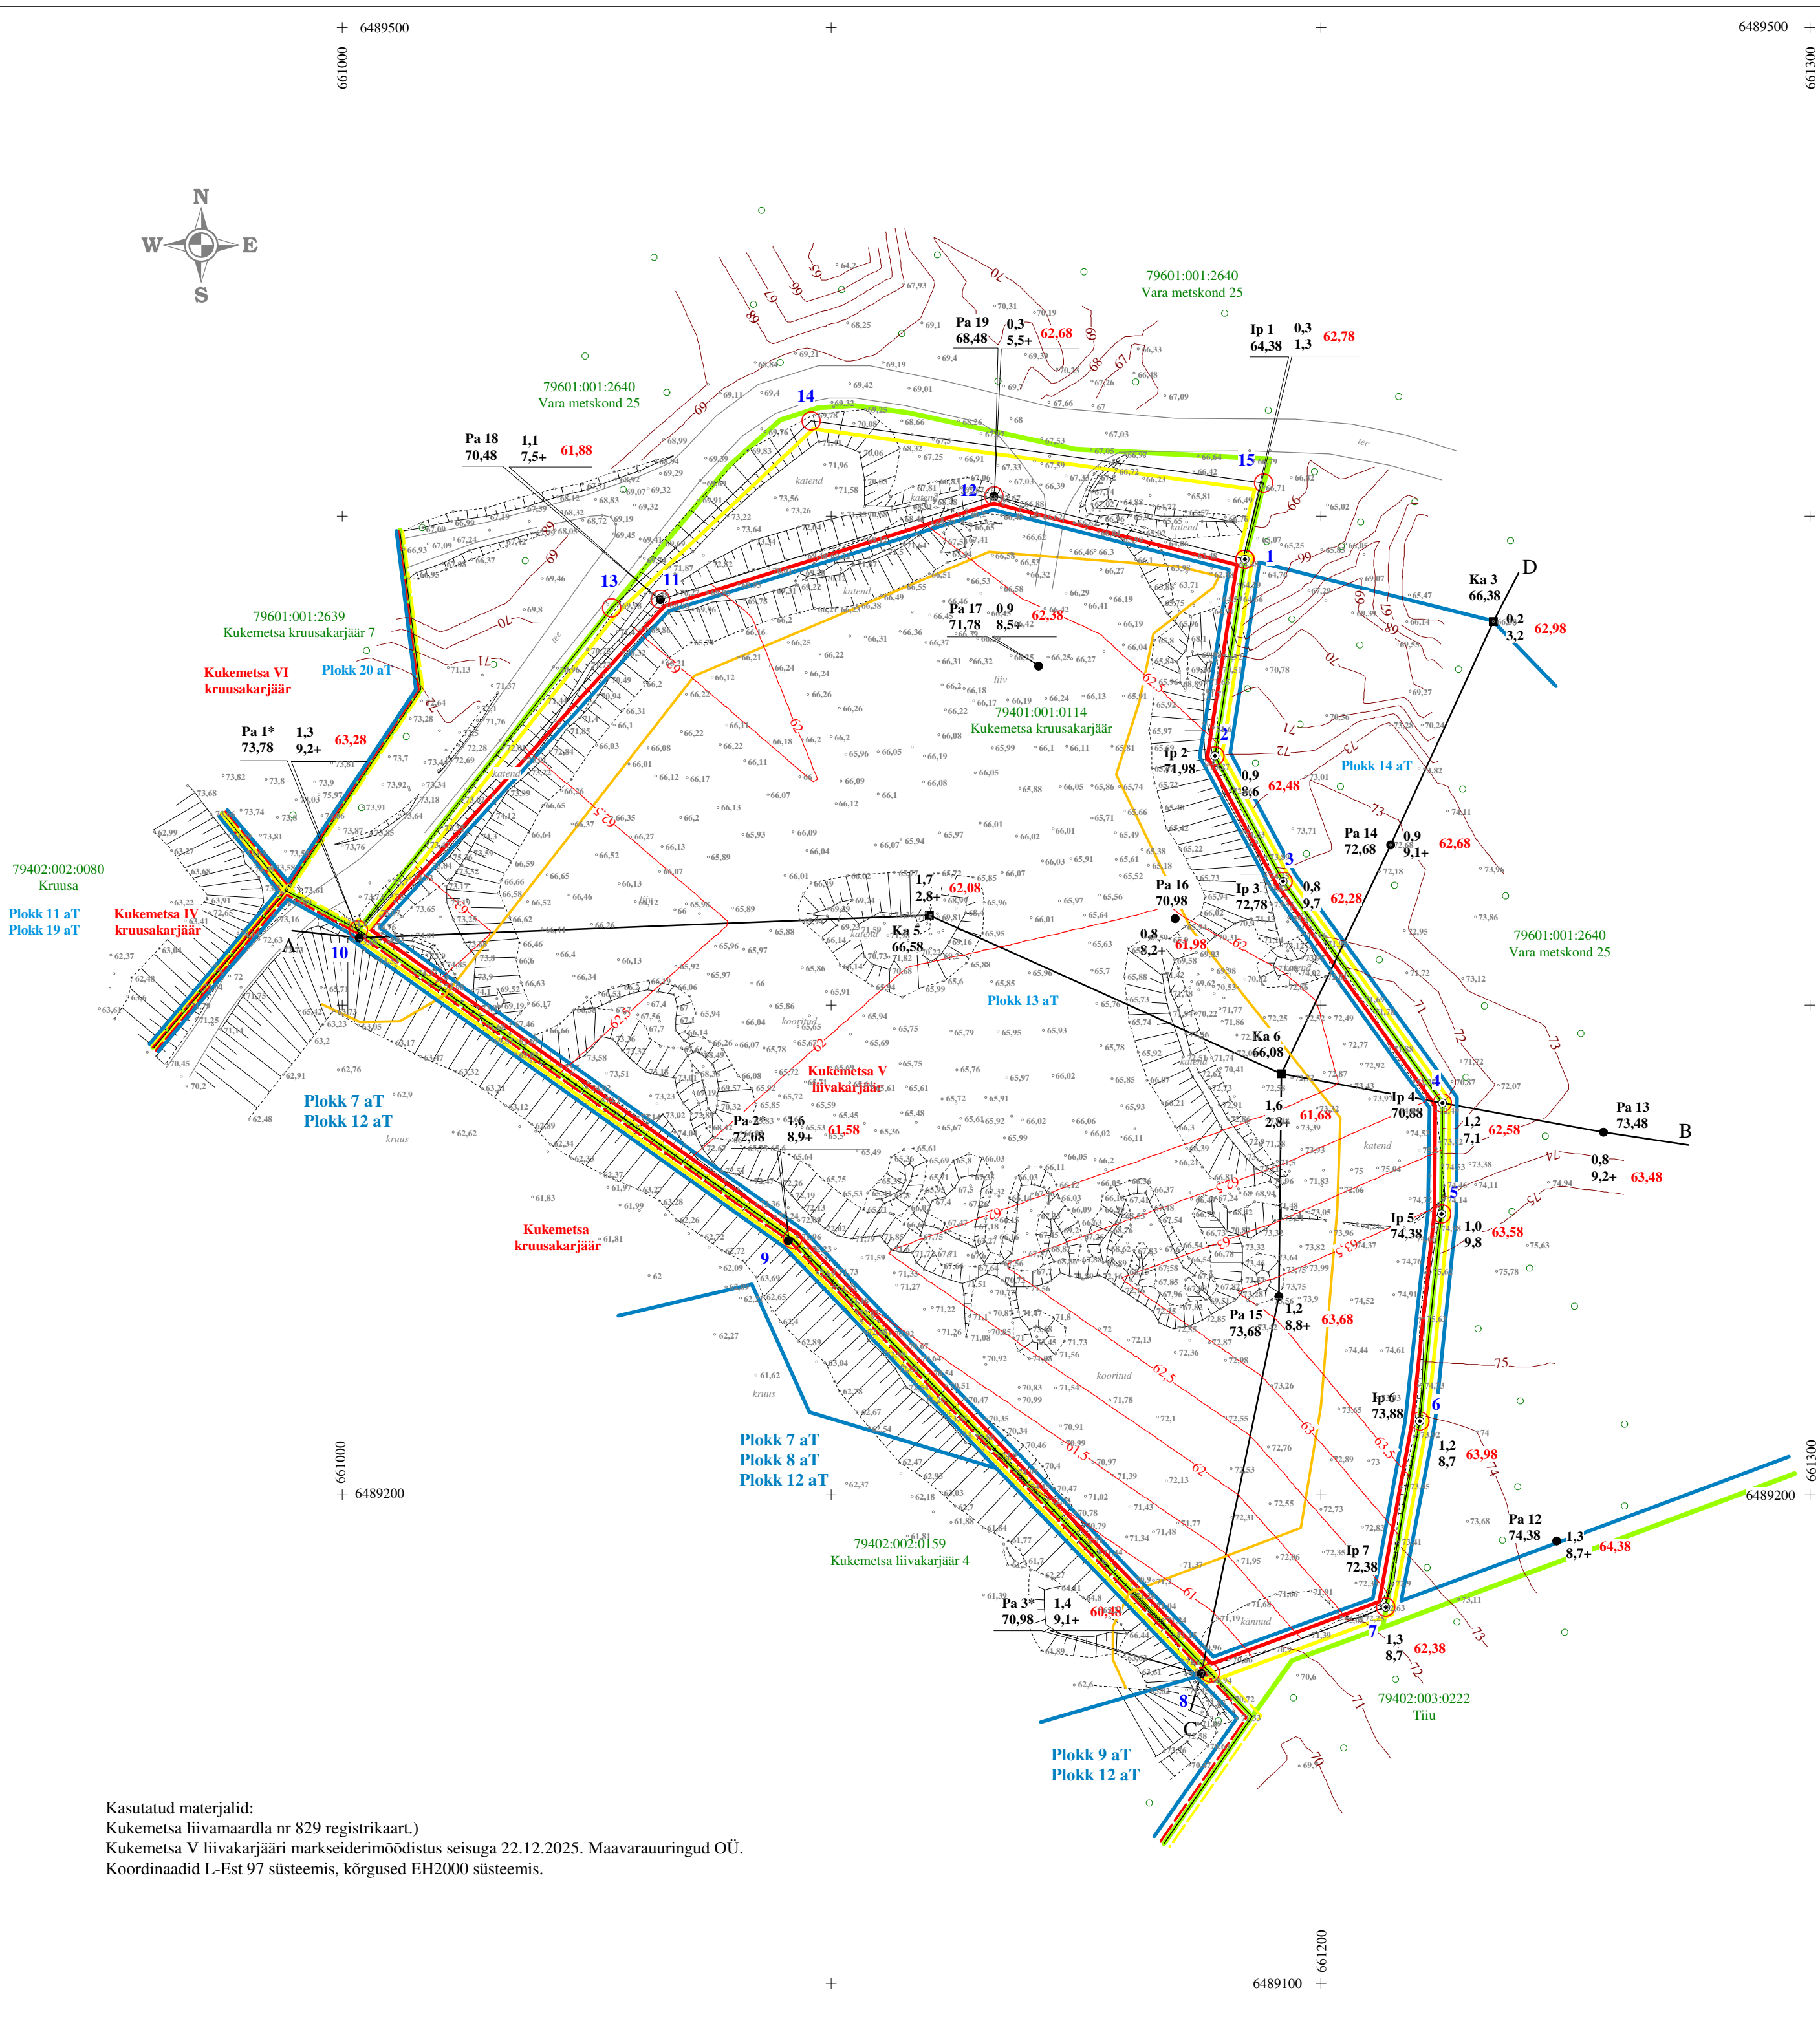


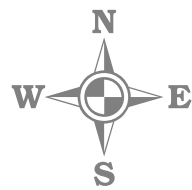

Kasutatud materjalid:
Kukemetsa liivamaardla nr 829 registrikaart.)
Kukemetsa V liivakarjääri markseidrimöödistus seisuga 22.12.2025. Maavarauuringud OÜ.
Koordinaadid L-Est 97 süsteemis, kõrgused EH2000 süsteemis.

Kukemetsa V liivakarjääri mäeeraldise (plokk 13 aT) nurgapunktide koordinaadid		
Nr	X	Y
1	6489391.26	661184.51
2	6489351.04	661178.38
3	6489325.39	661192.29
4	6489280.04	661224.89
5	6489257.37	661224.73
6	6489215.00	661220.26
7	6489176.93	661213.31
8	6489163.53	661177.39
9	6489252.24	661091.99
10	6489315.46	661003.28
11	6489382.99	661065.01
12	6489404.17	661133.20
Pindala 2,96 ha		

Kukemetsa V liivakarjääri teenindusmaa nurgapunktide koordinaadid		
Nr	X	Y
1	6489391.26	661184.51
2	6489351.04	661178.38
3	6489325.39	661192.29
4	6489280.04	661224.89
5	6489257.37	661224.73
6	6489215.00	661220.26
7	6489176.93	661213.31
8	6489163.53	661177.39
9	6489252.24	661091.99
10	6489315.46	661003.28
13	6489381.33	661055.08
14	6489419.56	661095.80
15	6489406.82	661188.31
Pindala 3,18 ha		

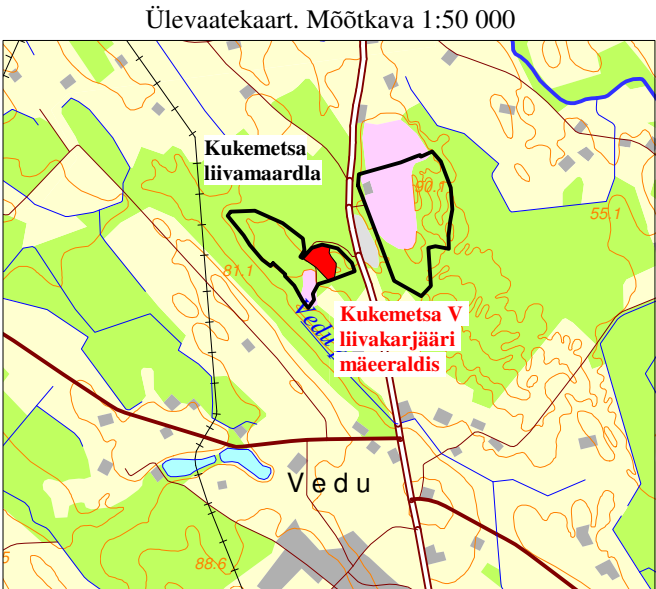

Alus: Eesti Baaskaart, leht 5443

LEPPEMÄRGID

Puuraugu nr	Pa 16	0,8	61,98	Kattekiht, m	Kasuliku kihi lamami
Suudme abs. kõrgus, m	70,98	8,2+		Kasuliku kihi paksus, m	abs. kõrgus, m
Kaevandi nr	Ka 5	1,7	62,08	Kattekiht, m	Kasuliku kihi lamami
Suudme abs. kõrgus, m	66,58	2,8+		Kasuliku kihi paksus, m	abs. kõrgus, m
Interpolatsioonipunkti nr	Ip 2	0,9	62,48	Kattekiht, m	Kasuliku kihi lamami
Maapinna abs. kõrgus, m	71,98	8,6		Kasuliku kihi paksus, m	abs. kõrgus, m
2		Kukemetsa V liivakarjääri mäeeraldise piir, nurgapunkt ja nr		A — B	
14		Kukemetsa V liivakarjääri teenindusmaa piir, nurgapunkt ja nr		79401:001:0114 Kukemetsa kruusakarjäär	
		Kukemetsa ja Kukemetsa IV kruusakarjääri mäeeraldise piir		74	
		Kukemetsa ja Kukemetsa IV kruusakarjääri teenindusmaa piir		62,5	
		Püsiva nõlva alumine kontuur		13 aT	
				Kukemetsa liivamaardla varuploki piir, ploki nr, varukategooria	

Märkus: topositustsioon seisuga 22.12.2025. Läänepiiril asub tegutsev Kukemetsa kruusakarjäär. (kaevandamise luba nr L.MK/321416, Kaevandamise loa omanik Hanso MK OÜ).

KUKEMETSA V LIIVAKARJÄÄRI PLAAN M 1:1000		Graafiline lisa 1
Töö:	Kukemetsa V liivakarjääri kaevandamise loa pikendamise taotlus	Töö nr 26-985
Asukoht:	Tartu maakond, Tartu vald, Kukemetsa liivamaardla	0 10 20 40 m
Tellija:	Suuremäe Karjäär OÜ Address: Näituse 21, 50409 Tartu e-mail: kristerkaasik@gmail.com; tel 5071563	Tellija esindaja: Krister Kaasik
MAAVARAUURINGUD OÜ Reg. nr 14346587 Liiva 41, 50303, Tartu		August 2026
Koostas ja toimetas:	dipl. geoloogaiainsener Ain Pöldvere, e-mail: ain.poldvere@gmail.com tel. 5104753	Allkiri: