


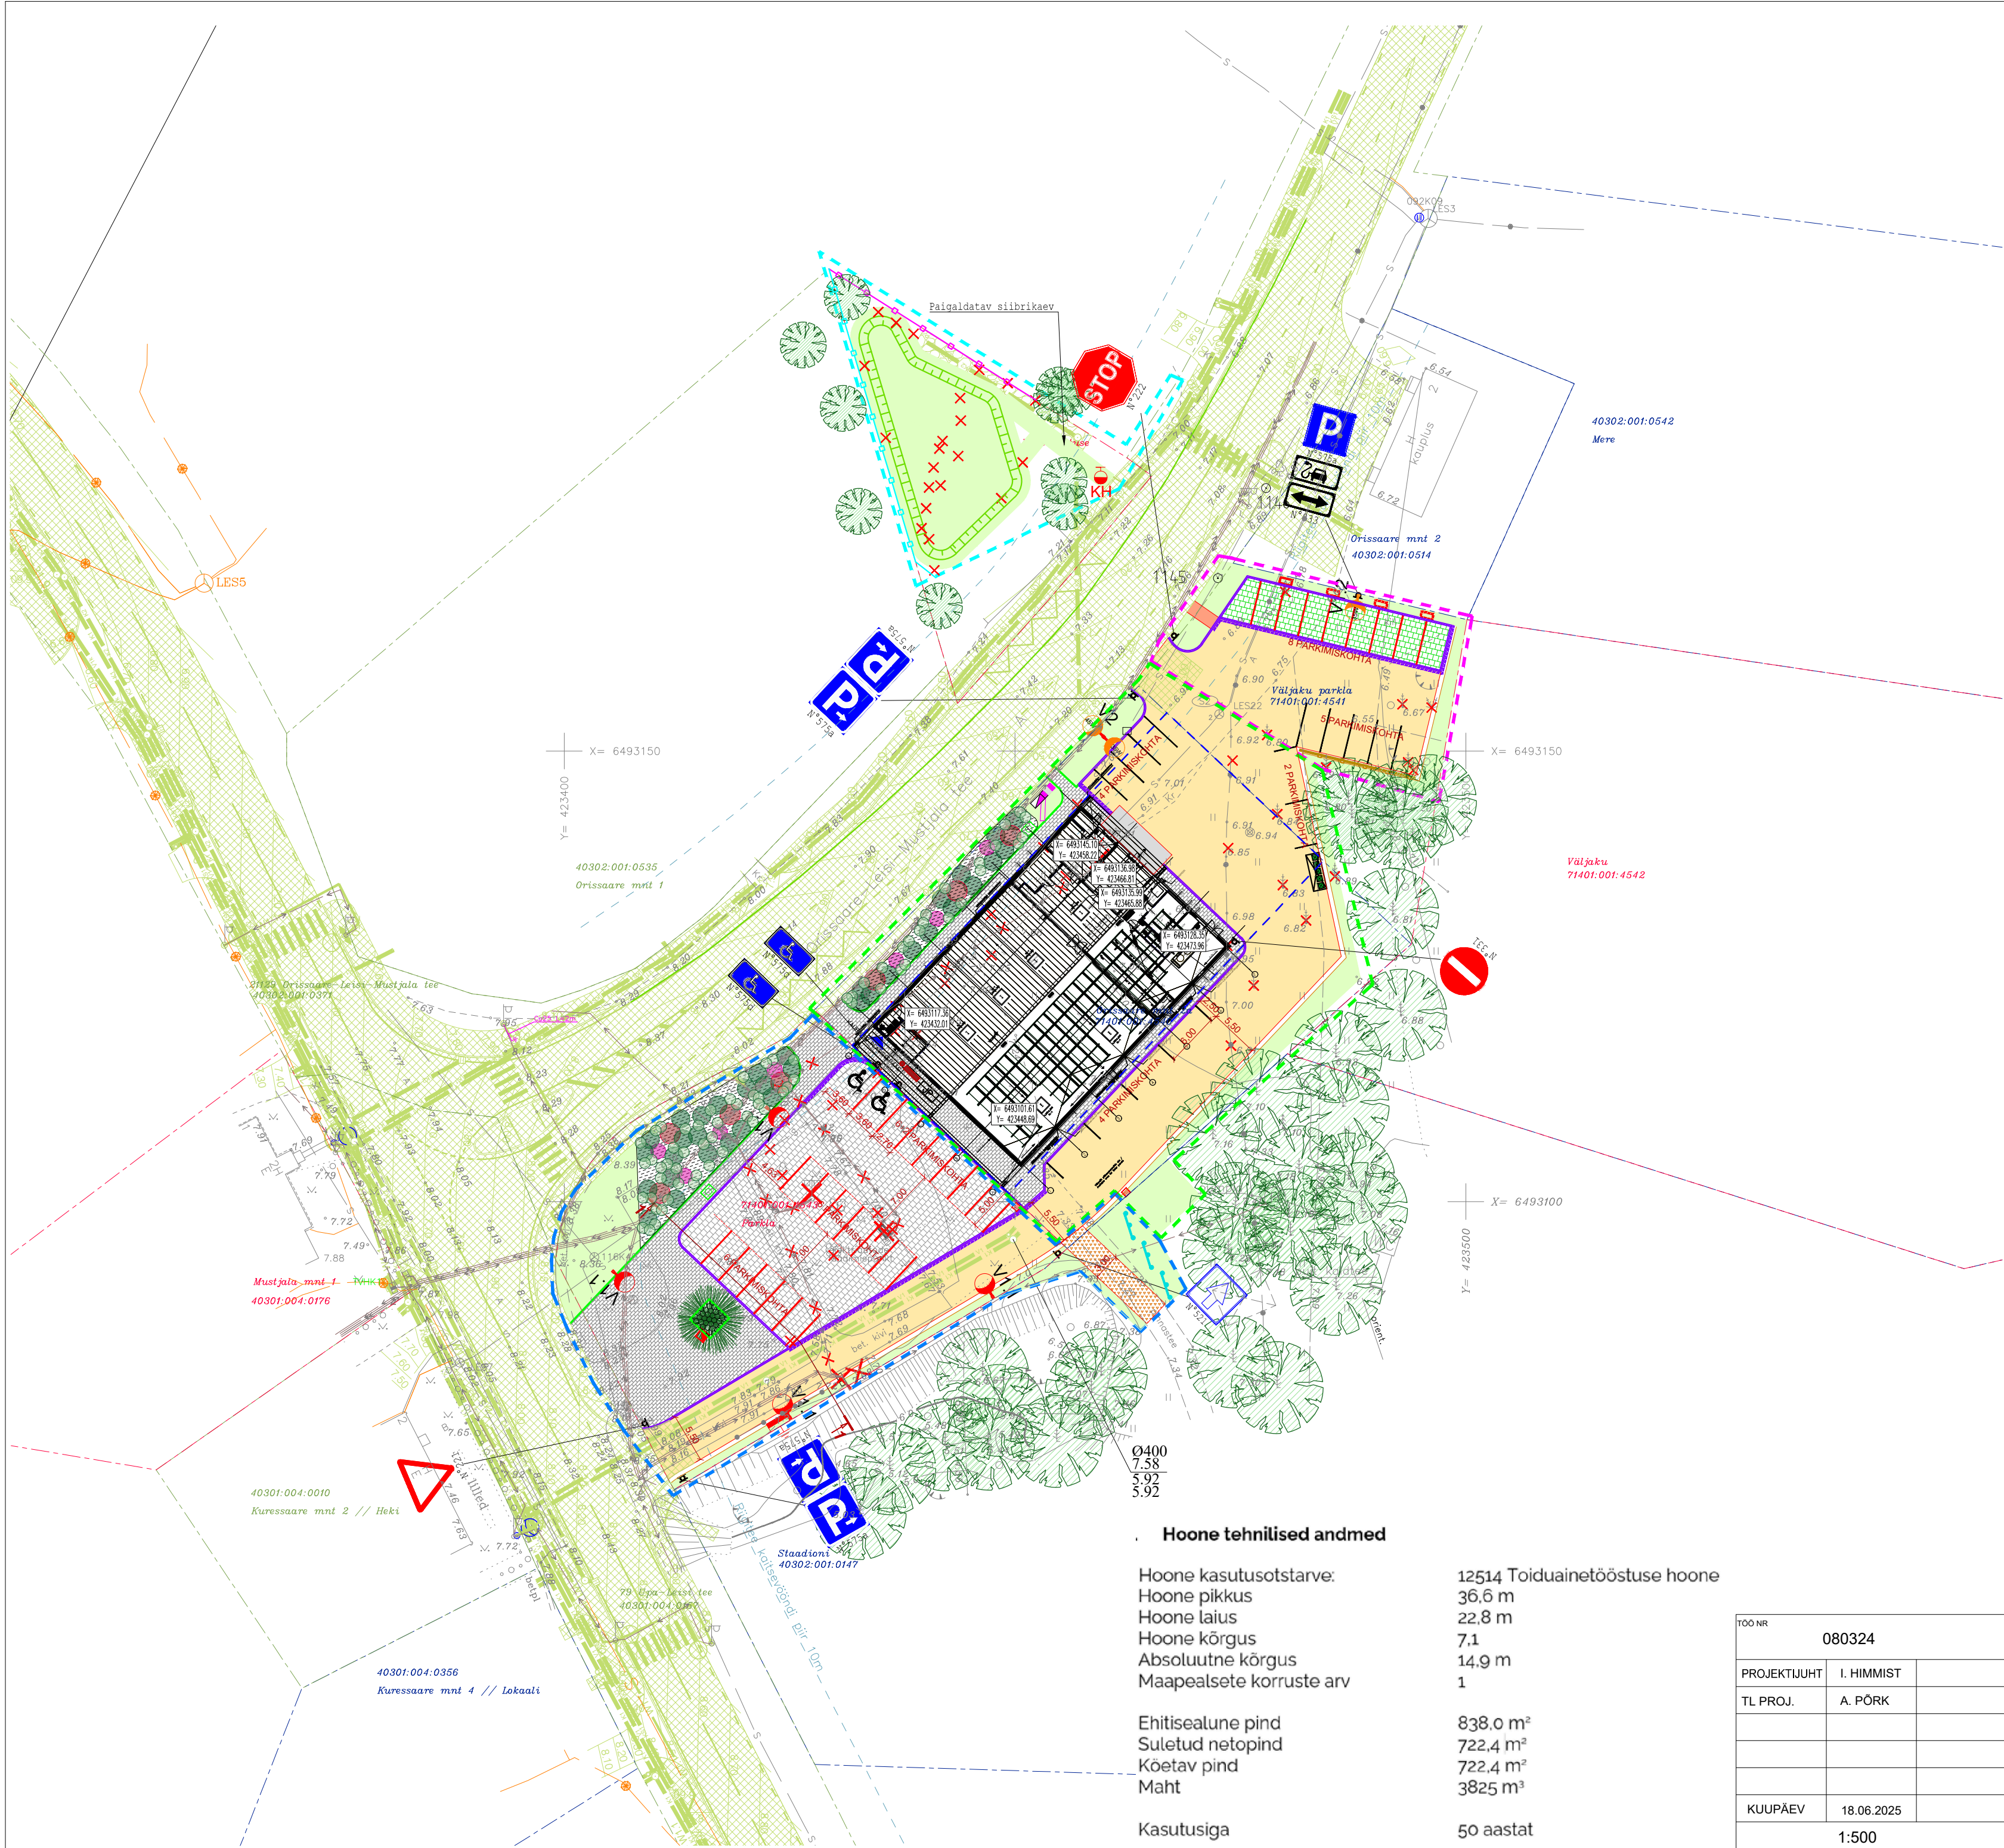

TL OSA LEPPEMÄRGID:

- OLEMASOLEVAD KINNISTUTE PIIRID
- RIIGITEE KAITSEVÖÖNDI PIIR 10M
- DETAILPLANEERINGU JÄRGNE HOONESTUSALA PIIR
- TÖÖMAHU PIIR I LÕIK
- TÖÖMAHU PIIR II LÕIK
- TÖÖMAHU PIIR III LÕIK
- TÖÖMAHU PIIR IV LÕIK
- JÄÄTMEKONTEINERITE PERSPEKTIVNE ASUKOHT
- PROJEKTEERITUD JALGRATTAPARKLA
- PROJEKTEERITUD PINK JA PRÜGIKAST
- PROJEKTEERITUD SÕIDUTEE ASFALBETOONKATEND
- PROJEKTEERITUD JALGTEE ASFALBETOONKATEND
- PROJEKTEERITUD JALGTEE BETOONKIVIDEST SILLUTISKATEND (NUNNA, HALL)
- PROJEKTEERITUD MURUKIVIDEST SILLUTISKATEND (HALL)
- PROJEKTEERITUD PARKLA BETOONKIVIDEST SILLUTISKATEND (KARTANO, HALL)
- PROJEKTEERITUD PURUSTATUD KRUUSA KATTEGA KATEND
- PROJEKTEERITUD TSEMENTBETOONKATE
- PROJ. PARKLA MARKEERING PUNASTEST BETOONKIVIDEST
- PROJEKTEERITUD TUGIPEENRA SERV
- PROJEKTEERITUD LIIKLUSMÄRK POSTIGA/POSTITA
- PROJEKTEERITUD BETOONÄÄREKIVI 15X30 H=10 CM / H=2 CM
- PROJEKTEERITUD BETOONÄÄREKIVI 8X20, H=0 cm
- PROJEKTEERITUD PUIDUST PIIRE
- PROJEKTEERITUD MURUKATE
- LIKVIDEERITAV OBJEKT
- PROJEKTEERITUD TEEKATTEMÄRGIS
- OLEMASOLEV SÄILITATAV KÕRGHALJASTUS
- PROJEKTEERITUD KUUSE ASUKOHT
- PROJEKTEERITUD MULTŠIKATTEGA KASVUALUS
- PROJEKTEERITUD TUGEVDATUD STRUKTUURIGA KASVUALUS
- PROJEKTEERITUD PÕOSA ASUKOHT - SIBERI KONTPUJU
- PROJEKTEERITUD PÕOSA ASUKOHT - VEREV KONTPUJU 'ANNY WINTER ORANGE'
- PROJEKTEERITUD PÕOSA ASUKOHT - KÄÄBUS-MÄGIMÄND
- PROJEKTEERITUD KÕRRELISTE ASUKOHT - ATLAS ARUHEIN
- ÜMBETÕSTETAV INFOSTEND
- ELV LEPPEMÄRGID:
- PROJEKTEERITUD METALLIST VALGUSTUSMAST 75W LED VALGUSTIGA
- ÜMBETÕSTETUD PUIDUST VALGUSTUSMAST OLEMASOLEVA LED VALGUSTIGA
- PROJEKTEERITUD KAHEPOOLSEKONSOOLIGA 2"V1.0 KAHEKSAMEERINE METALLIST VALGUSTUSMAST MASTIL 102-1.45 DEMONTEERITUD KAHE LED VALGUSTIGA
- OLEMASOLEV ELEKTRIKILP
- PROJEKTEERITUD VÕI ÜMBETÕSTETUD ELEKTRIKILP
- PROJEKTEERITUD MAASISENE ELEKTRIKILP
- ÜMBETÕSTETAV ELEKTRIAUTODE KIIRLAADIJA
- ÜMBETÕSTETUD ELEKTRIAUTODE KIIRLAADIJA
- PERSPEKTIVNE ELEKTRIAUTODE LAADIJA ASUKOHT
- PROJEKTEERITUD KKS2 SIDEKAEV
- VKV OSA LEPPEMÄRGID:**
- PROJEKTEERITUD RESTKAEV
- PROJEKTEERITUD KUIVHÜDRANT

Varem koostatud Orissaare mnt 2a elektri-liitumise projekt (Enersense AS, töö nr LC1130)

proj. liitumiskilp
proj. jaotuskilp
proj. 0,4 kV maakaabel

Varem koostatud Riigiteede nr 79 Upa-Leisi km 33,497- 36,809 nr 21129 Orissaare-Leisi-Mustjala km 30,594- 30.903 ehitusprojekt (INFRAGATE EESTI AS, töö nr MTA94/195-22)

proj. kate kõrgusarvuga
proj. tehnovõrk

KOORDINAADID L-EST 97 SÜSTEEMIS.
KÕRGUSED EH2000 (AMSTERDAMI) SÜSTEEMIS
GEOALUS: JÜRI KOPPELI MAAMÕÖDUTOOD, TÖÖ NR G 6.11/2022, JUUNI 2022

Hoone tehnilised andmed

Hoone kasutusotstarve:	12514 Toiduainetööstuse hoone
Hoone pikkus	36.6 m
Hoone laius	22.8 m
Hoone kõrgus	7.1
Absoluutne kõrgus	14.9 m
Maapealsete korruste arv	1
Ehitisealune pind	838.0 m²
Suletud netopind	722.4 m²
Koetav pind	722.4 m²
Maht	3825 m³
Kasutusiga	50 aastat

TÖÖ NR 080324		TELLUJA Saaremaa Tarbajate Ühistu				
PROJEKTIJUHT I. HIMMIST		OBJEKT Saaremaa vald, Leisi alevik Orissaare mnt 2a Leisi Konsumi ehitusprojekti asendiplaani osa	STAADIUM PP	JÕONISE TAHIS AS-4-201	VERSIOON 01	
TL PROJ. A. PÕRK			Tee- ja liikluse projekteerimine EEP003326; ELK000027 Ehituslik projekteerimine EP10207096-0001 Elektripaigaldamise projekteerimine EL 10207096-0001 Muinsuskaitseameti tegevusluba E 203/2005-P			
			JÕONISE NIMETUS Asendiplaan ja liikluskorraldus	Klotoid OÜ Reg kood 10207096 Tehnika 20, Kuressaare linn 93815, Saaremaa vald 453 3723 / 508 4489 klotoid@klotoid.ee		
KUUPÄEV 18.06.2025						
1:500						