


Fail: \\EE-SRV-FILE\Shares\Signaal\Joonised projektid\Ajutine liikluskorraldus\DWG skeemid\2022\9539_TP_1-1_Kaarli_pst.dwg

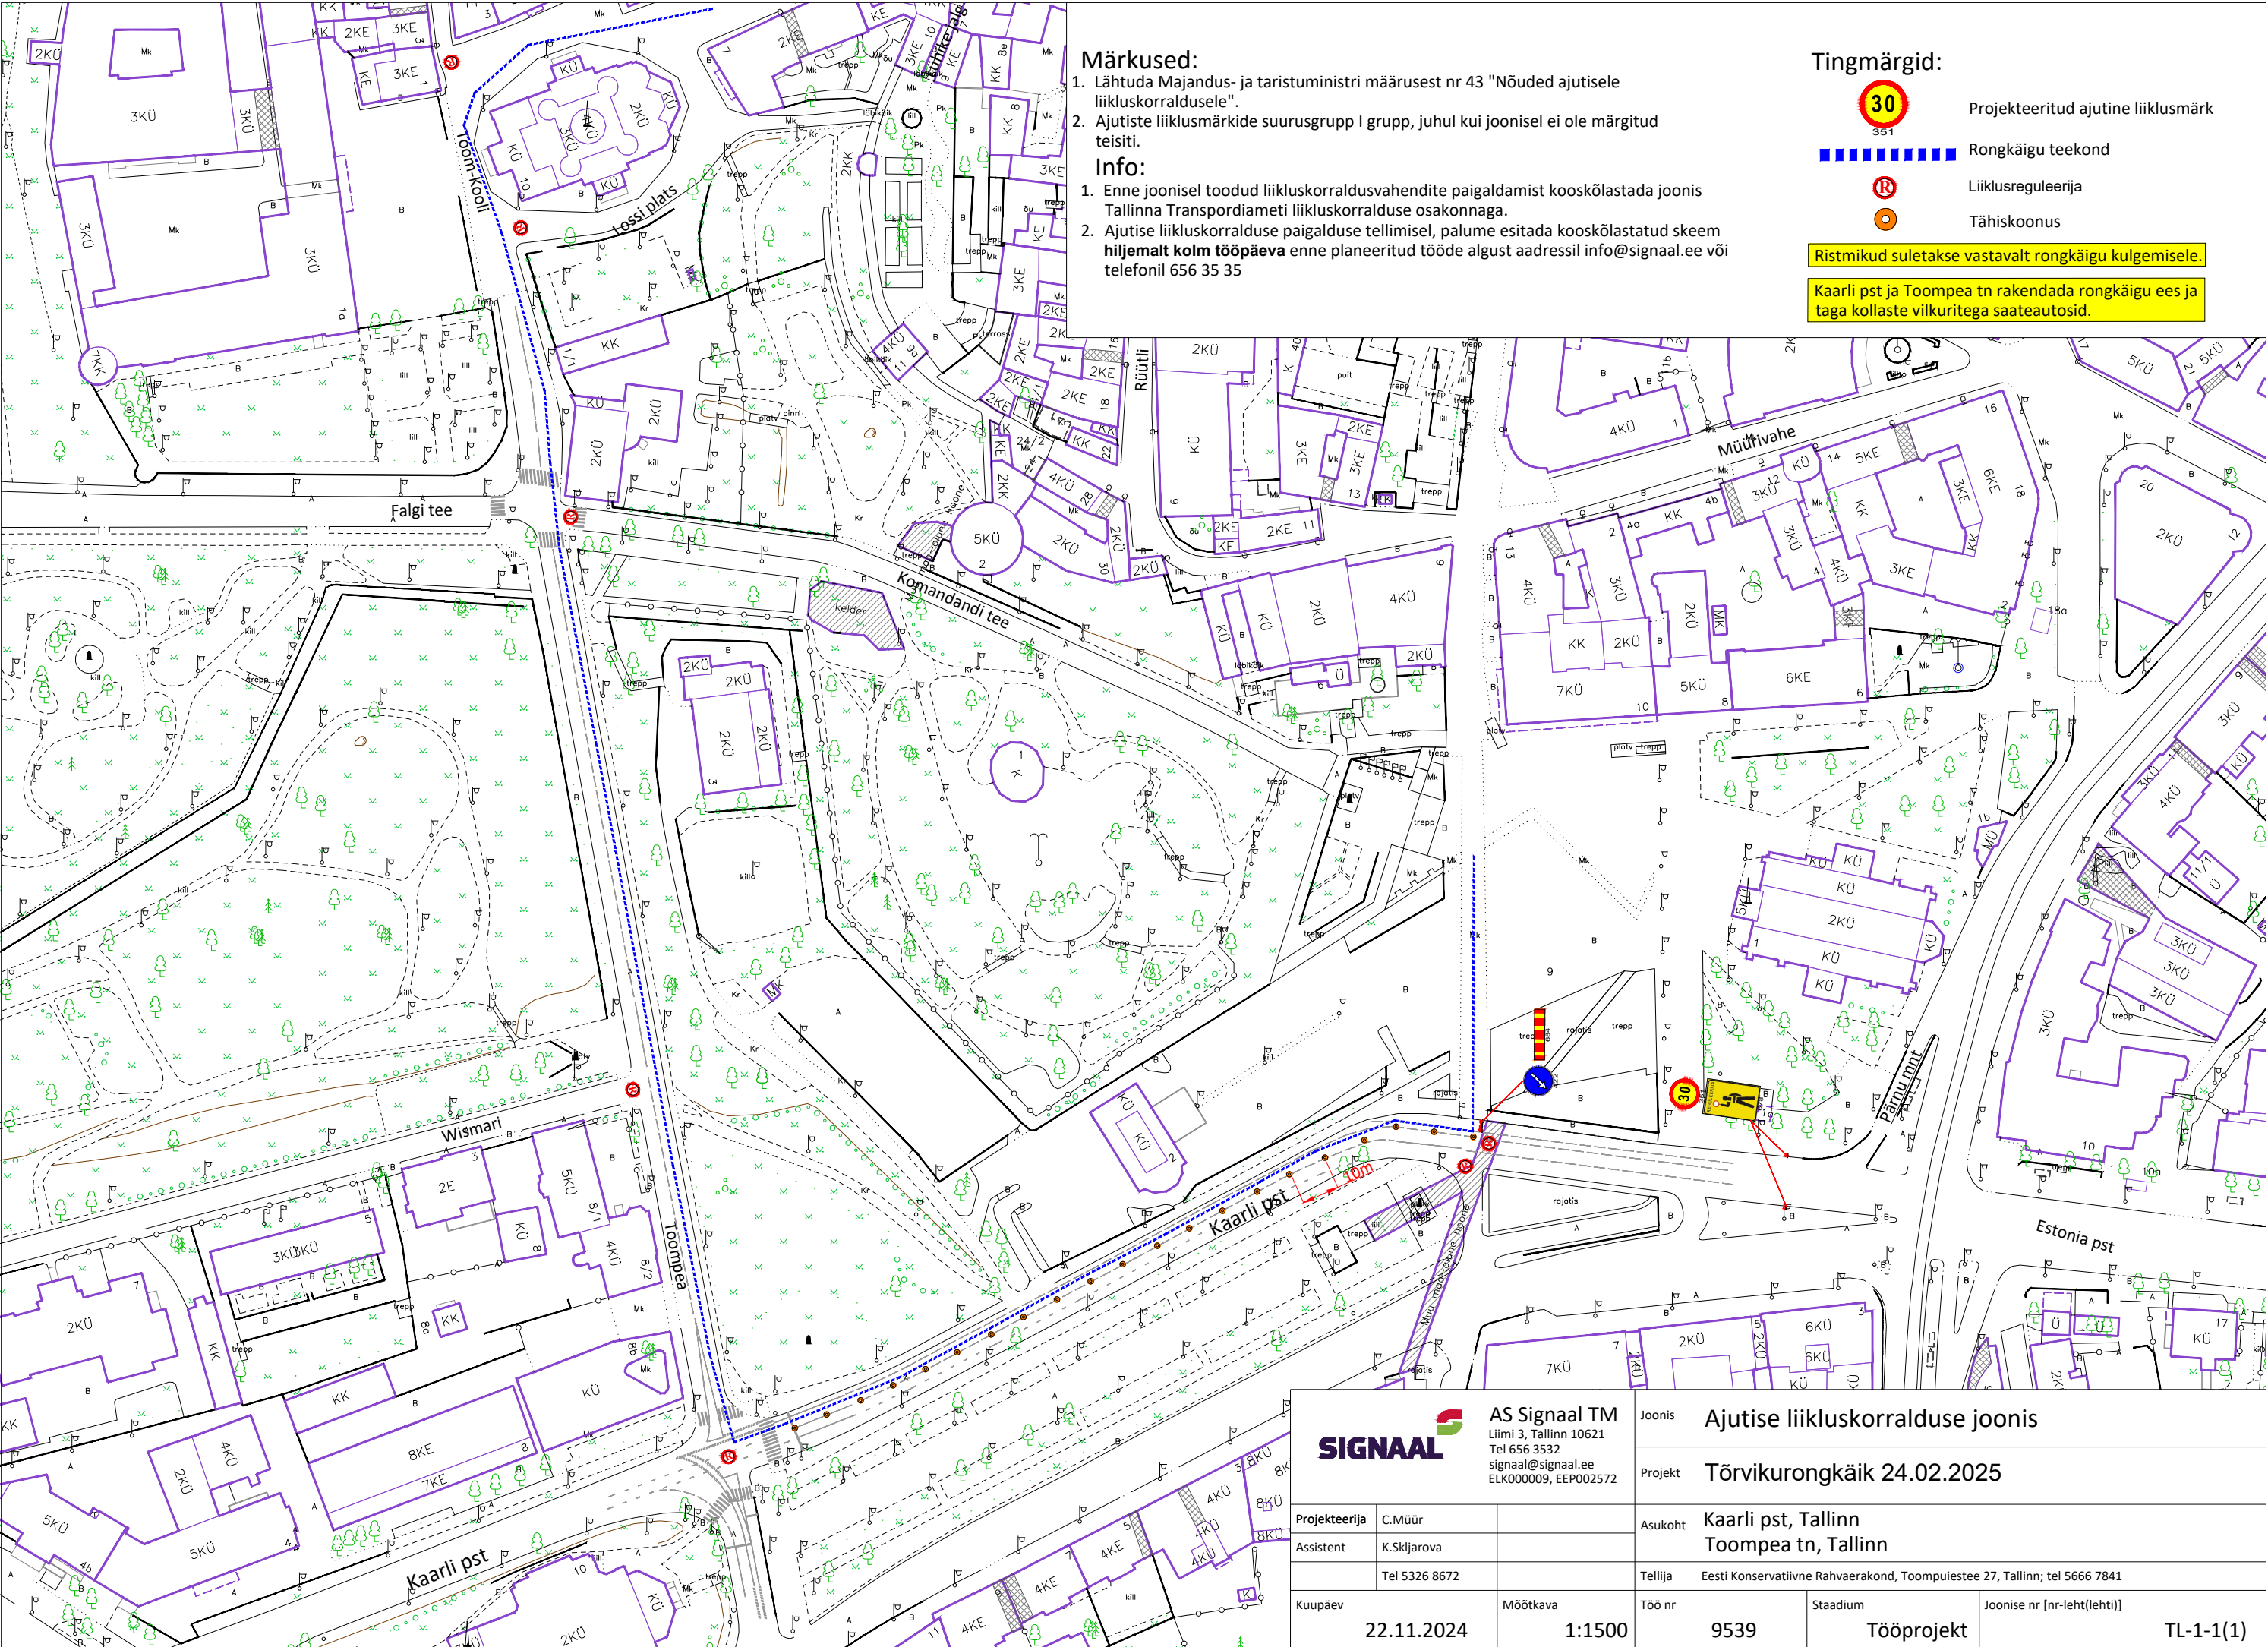

SIGNAAL AS Signaal TM Liimi 3, Tallinn 10621 Tel 656 3532 signaal@signaal.ee ELK000009, EEP002572		Joonis	Ajutise liikluskorralduse joonis		
Projekteerija C.Müür Assistent K.Skljarova Tel 5326 8672		Projekt	Tõrvikurongkäik 24.02.2025		
Kuupäev 22.11.2024 Mõõtkava 1:1500		Asukoht	Kaarli pst, Tallinn Toompea tn, Tallinn		
Töö nr 9539		Tellija	Eesti Konservatiivne Rahvaerakond, Toompuiestee 27, Tallinn; tel 5666 7841		
Stadium Tööprojekt		Joonise nr [nr-leht(lehti)]	TL-1-1(1)		