


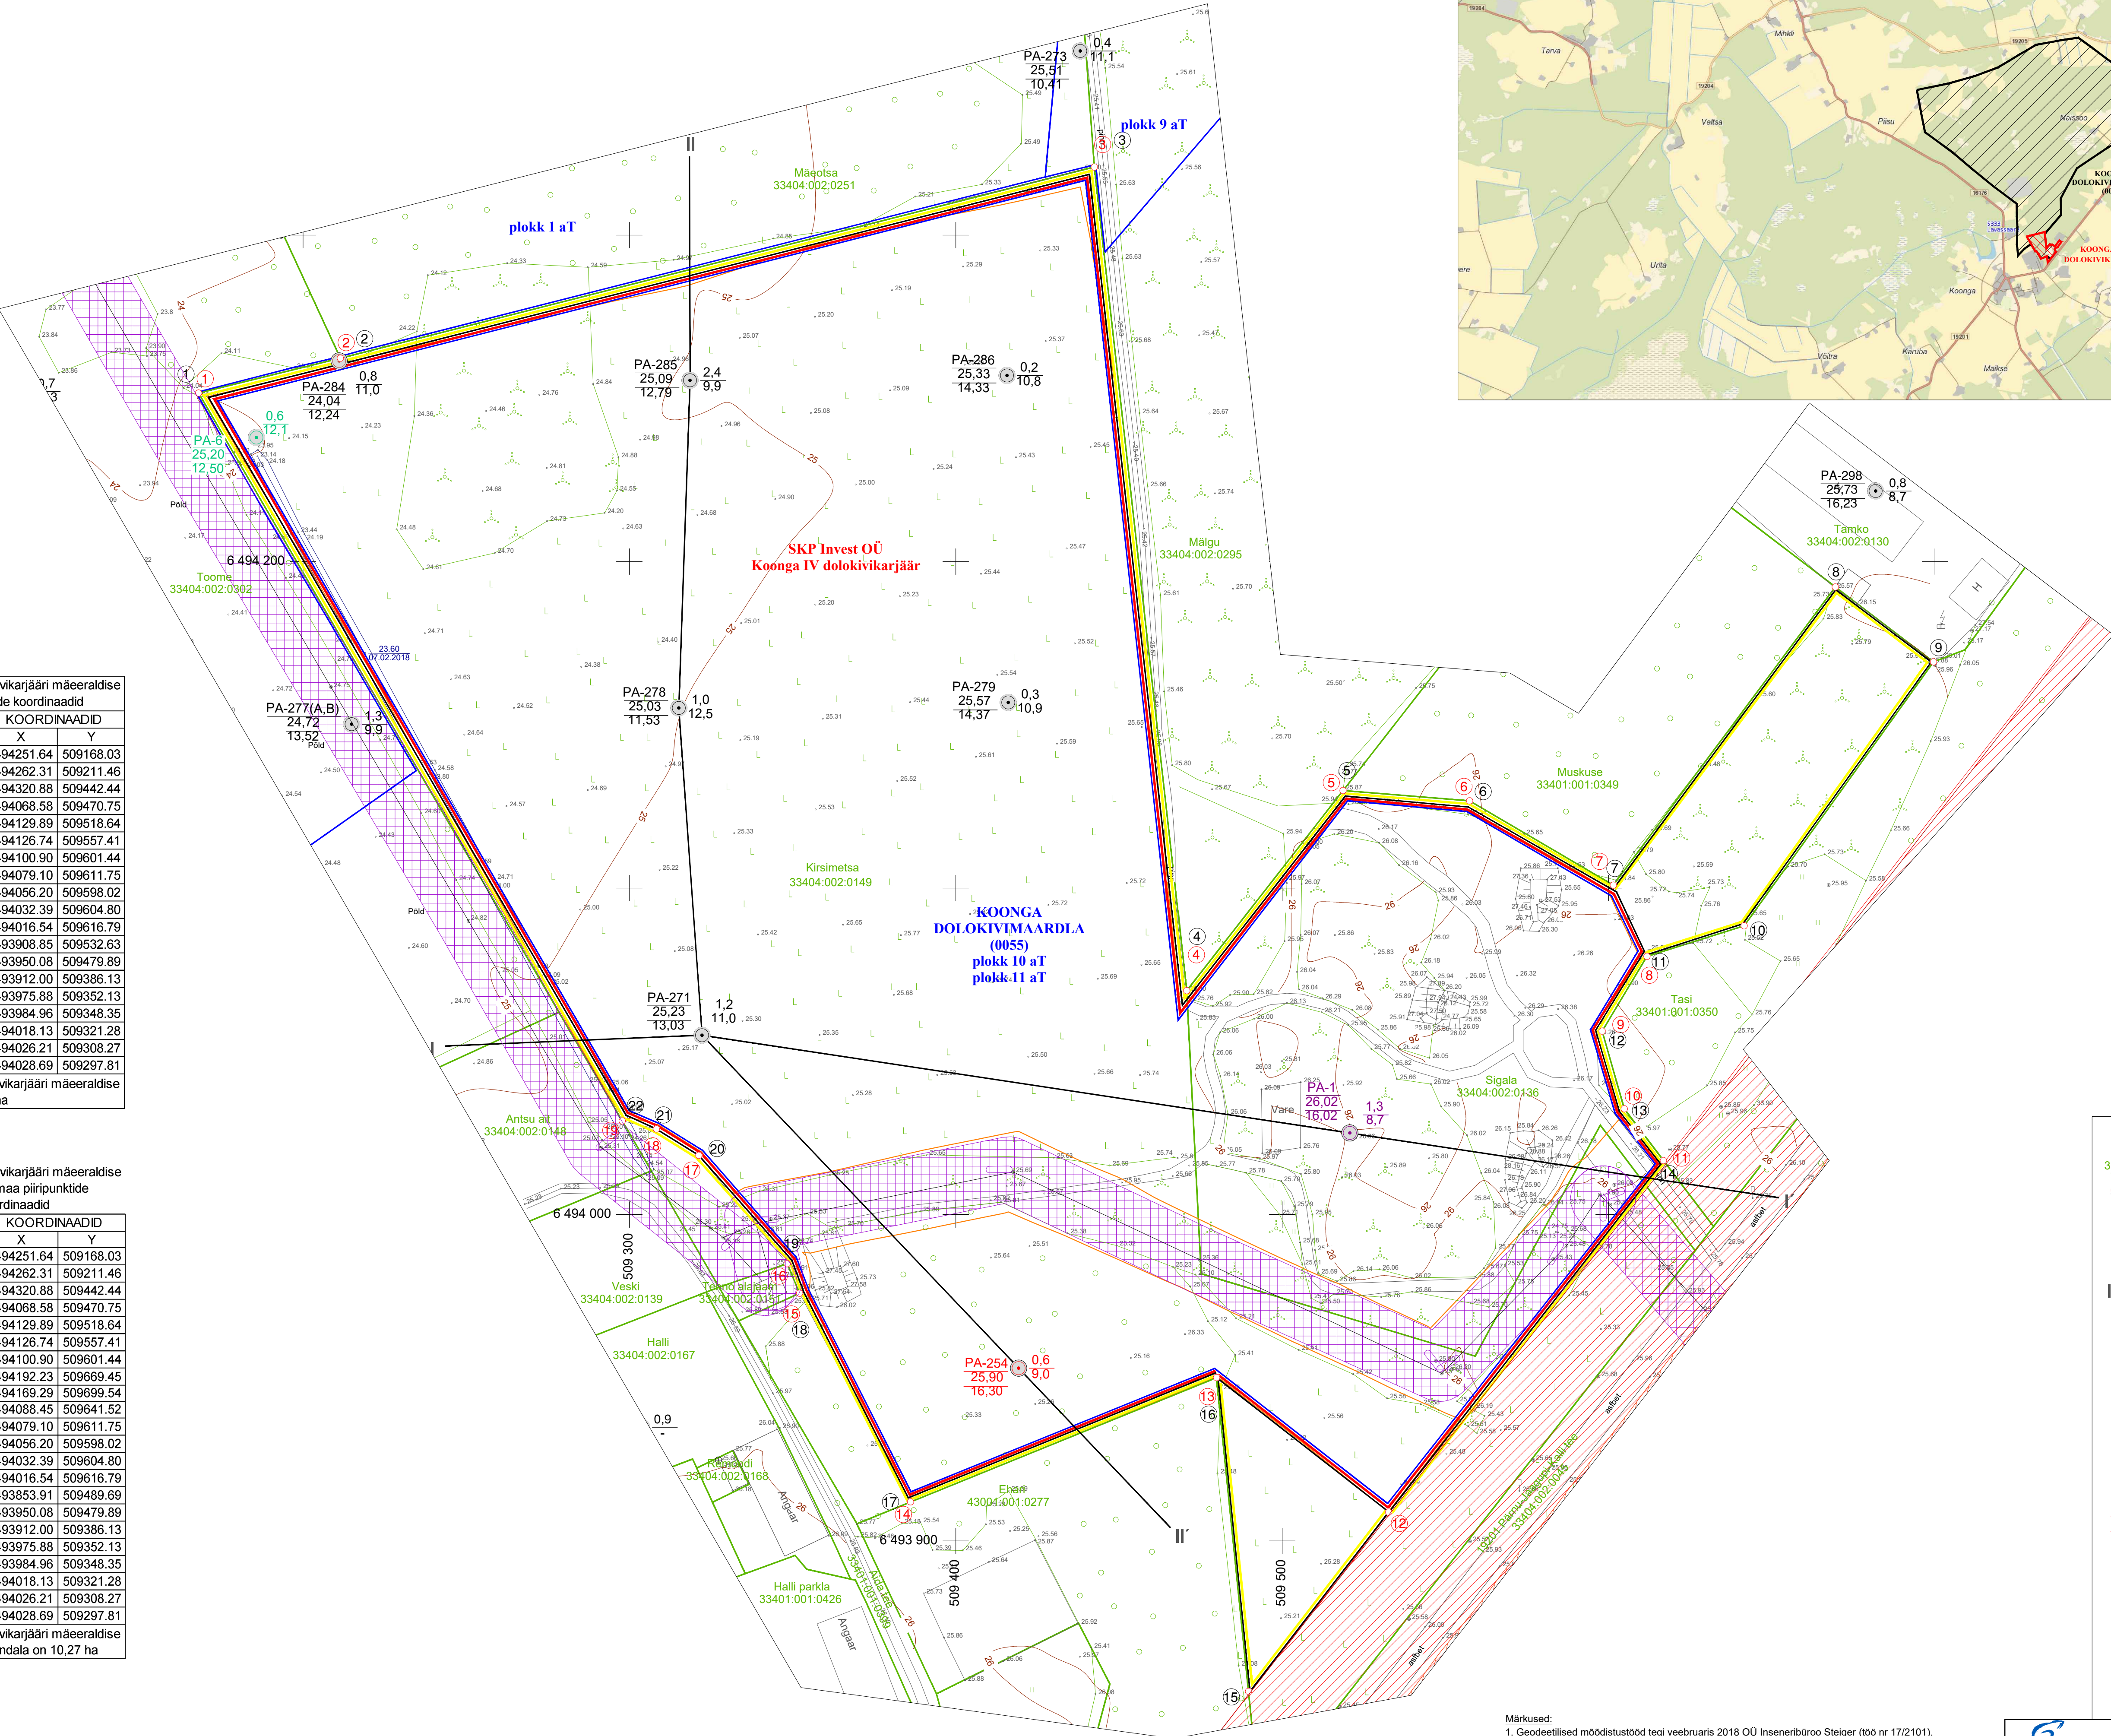

Koonga IV dolokiviäärjääri mäeräaläise teenindusmä piiripunkti kooräinaadid

PIIRIPUNKTI NR	KOORDINAADID	
	X	Y
1	6494251.64	509168.03
2	6494262.31	509211.46
3	6494320.88	509442.44
4	6494068.58	509470.75
5	6494129.89	509518.64
6	6494126.74	509557.41
7	6494100.90	509601.44
8	6494192.23	509669.45
9	6494169.29	509699.54
10	6494088.45	509641.52
11	6494079.10	509611.75
12	6494056.20	509598.02
13	6494032.39	509604.80
14	6494016.54	509616.79
15	6493853.91	509489.69
16	6493950.08	509479.89
17	6493912.00	509386.13
18	6493975.88	509352.13
19	6493984.96	509348.35
20	6494018.13	509321.28
21	6494026.21	509308.27
22	6494028.69	509297.81

Koonga IV dolokiviäärjääri mäeräaläise teenindusmä pindala on 10,27 ha

PIRIPUNKTI NR	KOORDINAADID	
	X	Y
1	6494251.64	509168.03
2	6494282.31	509211.46
3	6494320.88	509442.44
4	6494068.58	509470.75
5	6494129.89	509518.64
6	6494126.74	509557.41
7	6494100.90	509601.44
8	6494192.23	509669.45
9	6494169.29	509699.54
10	6494088.45	509641.52
11	6494079.10	509611.75
12	6494056.20	509598.02
13	6494032.39	509616.80
14	6494016.54	509606.79
15	6493853.91	509489.69
16	6493950.08	509479.89
17	6493912.00	509386.13
18	6493975.88	509352.13
19	6493984.96	509348.35
20	6494018.13	509321.28
21	6494026.21	509308.27
22	6494028.69	509297.81

Märkused:

- 1. Geodeetilised mõõdistustööd tehti veebruaris 2018 OÜ Inseneribüroo Steiger (töö nr 17/2101).
- 2. Mõõdistamisel kasutati RTK GNSS Trimble R8-2 koos VRS Nova plusjaamade võrguga.
- 3. Mõõdistustas kaal-aalaja ponnestati ponnestusprossiga Bentley PowerCivil V8i.
- 4. Koordinaadid on määratud riiklikus (E-Lest 97) koordinaatsüsteemis, kõrgused EH2000 süsteemis.
- 5. Kõrgused on määratud suhtelisele Maa- ja Ruumimõõtmise Keskusele 20.02.2026 seihuga.
- 6. Koonga IV dokumikarjääril maaeralade lamam asub absoluutkõrgusel 19,5 m.
- 7. Koonga IV dokumikarjääril maaeralade ja seie teenindusmasa katet Pärnu- ja Raplaaarea maavarade teemaplaneeringu üldgeoloogilise uurimistöö uuringuümra.

 Kõrboja 00 Rõa 35 www.kobras.ee tel 7300 3100 faks 730410 info@kobras.ee	Töö tempo					SKP INVEST OÜ	
	Töö nimetus					PÄRNUMAA LÄÄNERANNA VALD KOONGA KÜLA KOONGA IV DOLKIVIKIARJAJA MAAPARVA KAEVANDAMISLOA TAOITLUS	
Geoloog Tanel Liikla tel 7300 3100 e-mail: tanel.liikla@kobras.ee	Jätkorise nimetus					MÄEERALDISE PLAAN	
Geoloog Tanel Mägi tel 7300 3100 e-mail: tanel.magi@kobras.ee	Kuupäev	Upto nr	Lisand	Mõõtkava	Töö nr		
	10.2026	1	3	1:1000	2026-134		