


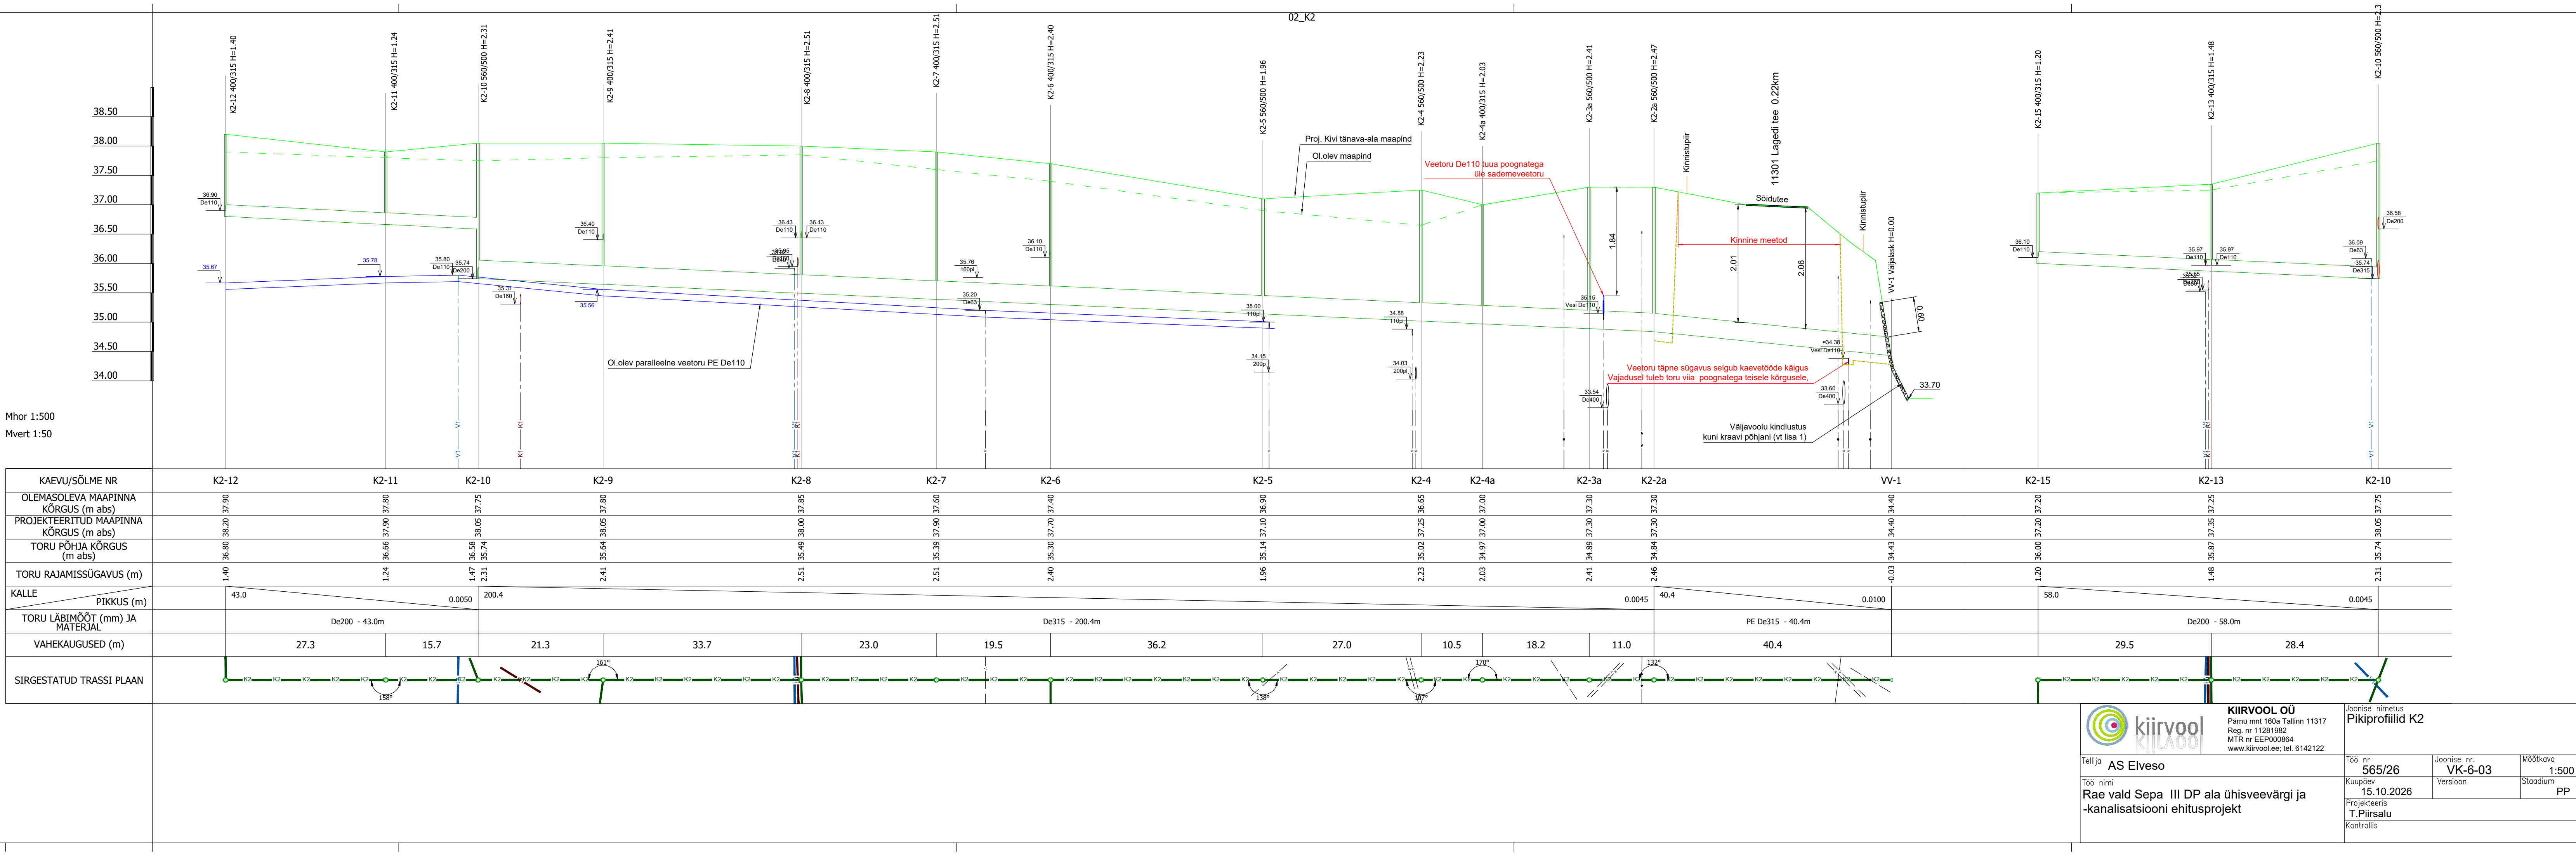

KAEVU/SÕLME NR	K2-12	K2-11	K2-10	K2-9	K2-8	K2-7	K2-6	K2-5	K2-4	K2-4a	K2-3a	K2-2a	VV-1	K2-15	K2-13	K2-10
OLEMASOLEVA MAAPINNA KÕRGUS (m abs)	37.90	37.80	37.75	37.80	37.85	37.60	37.40	36.90	36.65	37.00	37.30	37.30	34.40	37.20	37.25	37.75
PROJEKTEERITUD MAAPINNA KÕRGUS (m abs)	38.20	37.90	38.05	38.05	38.00	37.90	37.70	37.10	37.25	37.00	37.30	37.30	34.40	37.20	37.35	38.05
TORU PÕHJA KÕRGUS (m abs)	36.80	36.66	36.58	35.74	35.64	35.39	35.30	35.14	35.02	34.97	34.89	34.84	34.43	36.00	35.87	35.74
TORU RAJAMISSÜGAVUS (m)	1.40	1.24	1.47	2.31	2.41	2.51	2.40	1.96	2.23	2.03	2.41	2.46	-0.03	1.20	1.48	2.31
KALLE	43.0	0.0050	200.4	0.0045	40.4	0.0100	58.0	0.0045	40.4	0.0100	58.0	0.0045	40.4	0.0100	58.0	0.0045
PIKKUS (m)	43.0	15.7	21.3	33.7	23.0	19.5	36.2	27.0	10.5	18.2	11.0	40.4	29.5	28.4		
TORU LÄBIMÕÖT (mm) JA MATERJAL	De200 - 43.0m															
VAHEKAUGUSED (m)	27.3	15.7	21.3	33.7	23.0	19.5	36.2	27.0	10.5	18.2	11.0	40.4	29.5	28.4		
SIRGESTATUD TRASSI PLAAN																



KIIRVOOL OÜ
Pärnu mnt 160a Tallinn 11317
Reg. nr 11281982
MTR nr EEP000864
www.kiirvool.ee; tel. 6142122

Pikiprofilid K2

Töö nr	Joonise nr.	Mõõtkava
565/26	VK-6-03	1:500
Töö nimi	Version	Stadium
Rae vald Sepa III DP ala ühisveevärgi ja -kanalisatsiooni ehitusprojekt		PP
Projekteeris		
T. Piirsalu		
Kontrollis		