MÄRKUSED:
1. VEP nr.208496, VEP nr.150007, VEP nr.205343, VEP nr.127086, VEP nr.150049, VEP nr.150047: VEP'i piires ja lähemal kui 10 m uusi kraave ei rajata ja olemasolevaid ei rekonstrueerita, trassirajega VEP'i ei kahjustata.
2. VEP nr.127086, nr.205343: pür paikneb 8 m teatuljest eemal ning ehitustöödega VEP-ni ei ulatu.
3. VEP nr.150049: EH2 Parve-Ülekõla tee trassi VEP-i poole ei laiendata (PK16-PK19).
4. VEP nr.150047: EH4 Roosi-Jõgeveste tee lõigul 1+86-2+44 teekatend rajatakse olemasoleva teetrassi laiuse ulatuses (vaba riba laius on 7,0 m) ning puittaimestikku ei likvideerita.
5. VEP nr.207759: uus rajatav tagasipööramise koht projekteeritud 10 m VEP-i piirini. Ehitustööd VEP-ni ei ulatu. Uus veejuhe 502 on vajalik ehitusmaterjali saamiseks muldkeha rajamiseks. VEP-i kulvendamist ei toimu, kuna voolusuund on VEP-i poole.
6. VEP nr.208496: VEP-i piir on 6,0-6,5 m teatuljest eemal. VEP-ga piirnevat alal EH5 Sauniku teetrassi laius on projekteeritud 4,0 m mõlemale poole teed ehk ehitustööd VEP-ni ei ulatu.
7. PLO1000653 Virna metsise püsielupaik: püsielupaiga poolsele küljele teekraave ei rajata ja teetrassi ei laiendata. Raieid ja ehitustöid ei tehta 01.02-30.06.
8. PLO2000763 Virna metsise püsielupaiga sihtkaitsevöönd: keelatud on kraavide, voolunõvade, maha- ja mõõdasõitukohtade rajamine ja rekonstrueerimine ning teekoridori laiendamine; väljaspool teid liikumispiirang 01.03-31.08.
9. PLO2000717 Virna metsise püsielupaiga piiranguvöönd: piiranguvöönditsse uusi kraave ja voolunõvasid ei rajata, teetrassi laiendamine on keelatud.
10. Liigi leiukoht (loomad), II kat):
a) KLO9101751 - trassiraidel ja ehitustööd on keelatud perioodil 15.04-30.06; uusi kraave ei rajata.
9. Liigi leiukoht (taimed), II kat):
a) KLO9337915, KLO9337931, KLO9307814, KLO9307820 - liigi leiukohta läbivaid, piirnevaid ja mõjutavaid kraave ei rekonstrueerita.
10. Liigi leiukoht (taimed), III kat):
a) KLO9338363, KLO9337912 - teetrassi laiemaks ei rajuta.
b) KLO9310415, KLO9307822, KLO9337913, KLO9301438 - liigi leiukohta läbivaid, piirnevaid ja mõjutavaid kraave ei rekonstrueerita.
11. Natura elupaik:
a) -1546445083, 319145481, -1410945540, -211372682: TEEDEGA EI PIIRNE. TÖID ALALE EI PLANEERITA.
12. KLO3100117 Virna metsise püsielupaiga piiranguvöönd: piiranguvöönditsse uusi kraave ja voolunõvasid ei rajata, teetrassi ei laiendata.
13. KLO3100118 Virna metsise püsielupaiga sihtkaitsevöönd: keelatud on kraavide, voolunõvade, maha- ja mõõdasõitukohtade rajamine ja rekonstrueerimine ning teekoridori laiendamine; väljaspool teid liikumispiirang 01.03-31.08.
14. Pärandkultuuri objekt: vältida väärtuse kahjustamist tööde käigus.
15. EH1 Killinge-Ünikülla tee: Virna metsise püsielupaiga PV-ga ja SKV-ga piirnevatel aladel erakinnistute Suurvirna planeeritavatele mahasõidukohtadele (tüüp M5 ja M3) on ette nähtud uue katendi rajamine. Tegemist pole uue rajatise ehitamisega (projekti tabelites kajastatakse nagu uus rajatis), vaid olemasolevale rajatisele katendi rajamine olemasolevale gabaritile ulatuses. Puittaimestikku mahasiduskohtade ulatuses ei likvideerita. Vastasel korral tee ja ol.ol. mahasõidukoha piirkonnas tekib ca 30 cm astang ning maaomanikul tekib takistus oma kinnistule pääsemisseks.
16. Ehitusaegne filtratsioontõkkekraan: veejuhtmele 101.

LEPPEMÄRGID

Ajutine reeper numbri ja kõrgusarvuga
Al 2 (kask) 60.03
Aakre metskond 138 82802:001:0306
Katastriüksuse piir, nimi ja tunnus
Maaparandusehitise ringpiir
EH13 SOONTAGA METS-2 30200608300010/001
Ehitise lühitähis, nimetus, kood ja MPS süsteemi kood
Kvartali piir
AA277 Kvartali number
Eraldise piir
8 Eraldise number
Natura elupaik
Liigi leiukoht
Püsielupaiga piiranguvöönd
Püsielupaiga sihtkaitsevöönd
Kavandatav kaitseala
Kavandatav kaitsevöönd (piiranguvöönd)
Kavandatav kaitsevöönd (sihtkaitsevöönd)
Kavandatav kaitsevöönd
Väärselupaik tunnusega
VEP nr.150049
Potentsiaalne väärselupaik
Püsielupaik
Hoiuala
Veekogu piiranguvöönd
Elektritrajatiste kaitsevöönd
Piirang LIA (metsise mängupaik)
Maardla piir
Sildniku kivid
Pärandkultuur
Kadajärve hoiuala
PVKK
Ünikülla voored
Ürglooduse objekt
Maantee kaitsevöönd
Uuendatav tee
Olemasolev tee
Rekonstrueeritav tee
Ehitatav tee

Lota tee Tee nimetus
PK1 Pikett number
Pikett
T-kujuline tagasipööramiskoht ja tähis
R-T T-kujuline ristmik R-T ja tähis
R Teede nelikristmik R
MS Möödasõidukoht (L=40 m)
MN Mahasõidukoht maantelt
M1 Mahasõidukoht M1 (R=10m, L=20m)
M3 Mahasõidukoht M3 (R=10m, L=10m)
M5 Mahasõidukoht M5 (R=5m, L=10m)
Olemasolevasse seisundisse jääv kraav
Olemasolevasse seisundisse jääv eesvool
Ehitatav teekraav
Ehitatav nõva
Hooldatav teekraav
Uuendatav teekraav
Vooluta kaitstuste eemaldamine kraavist
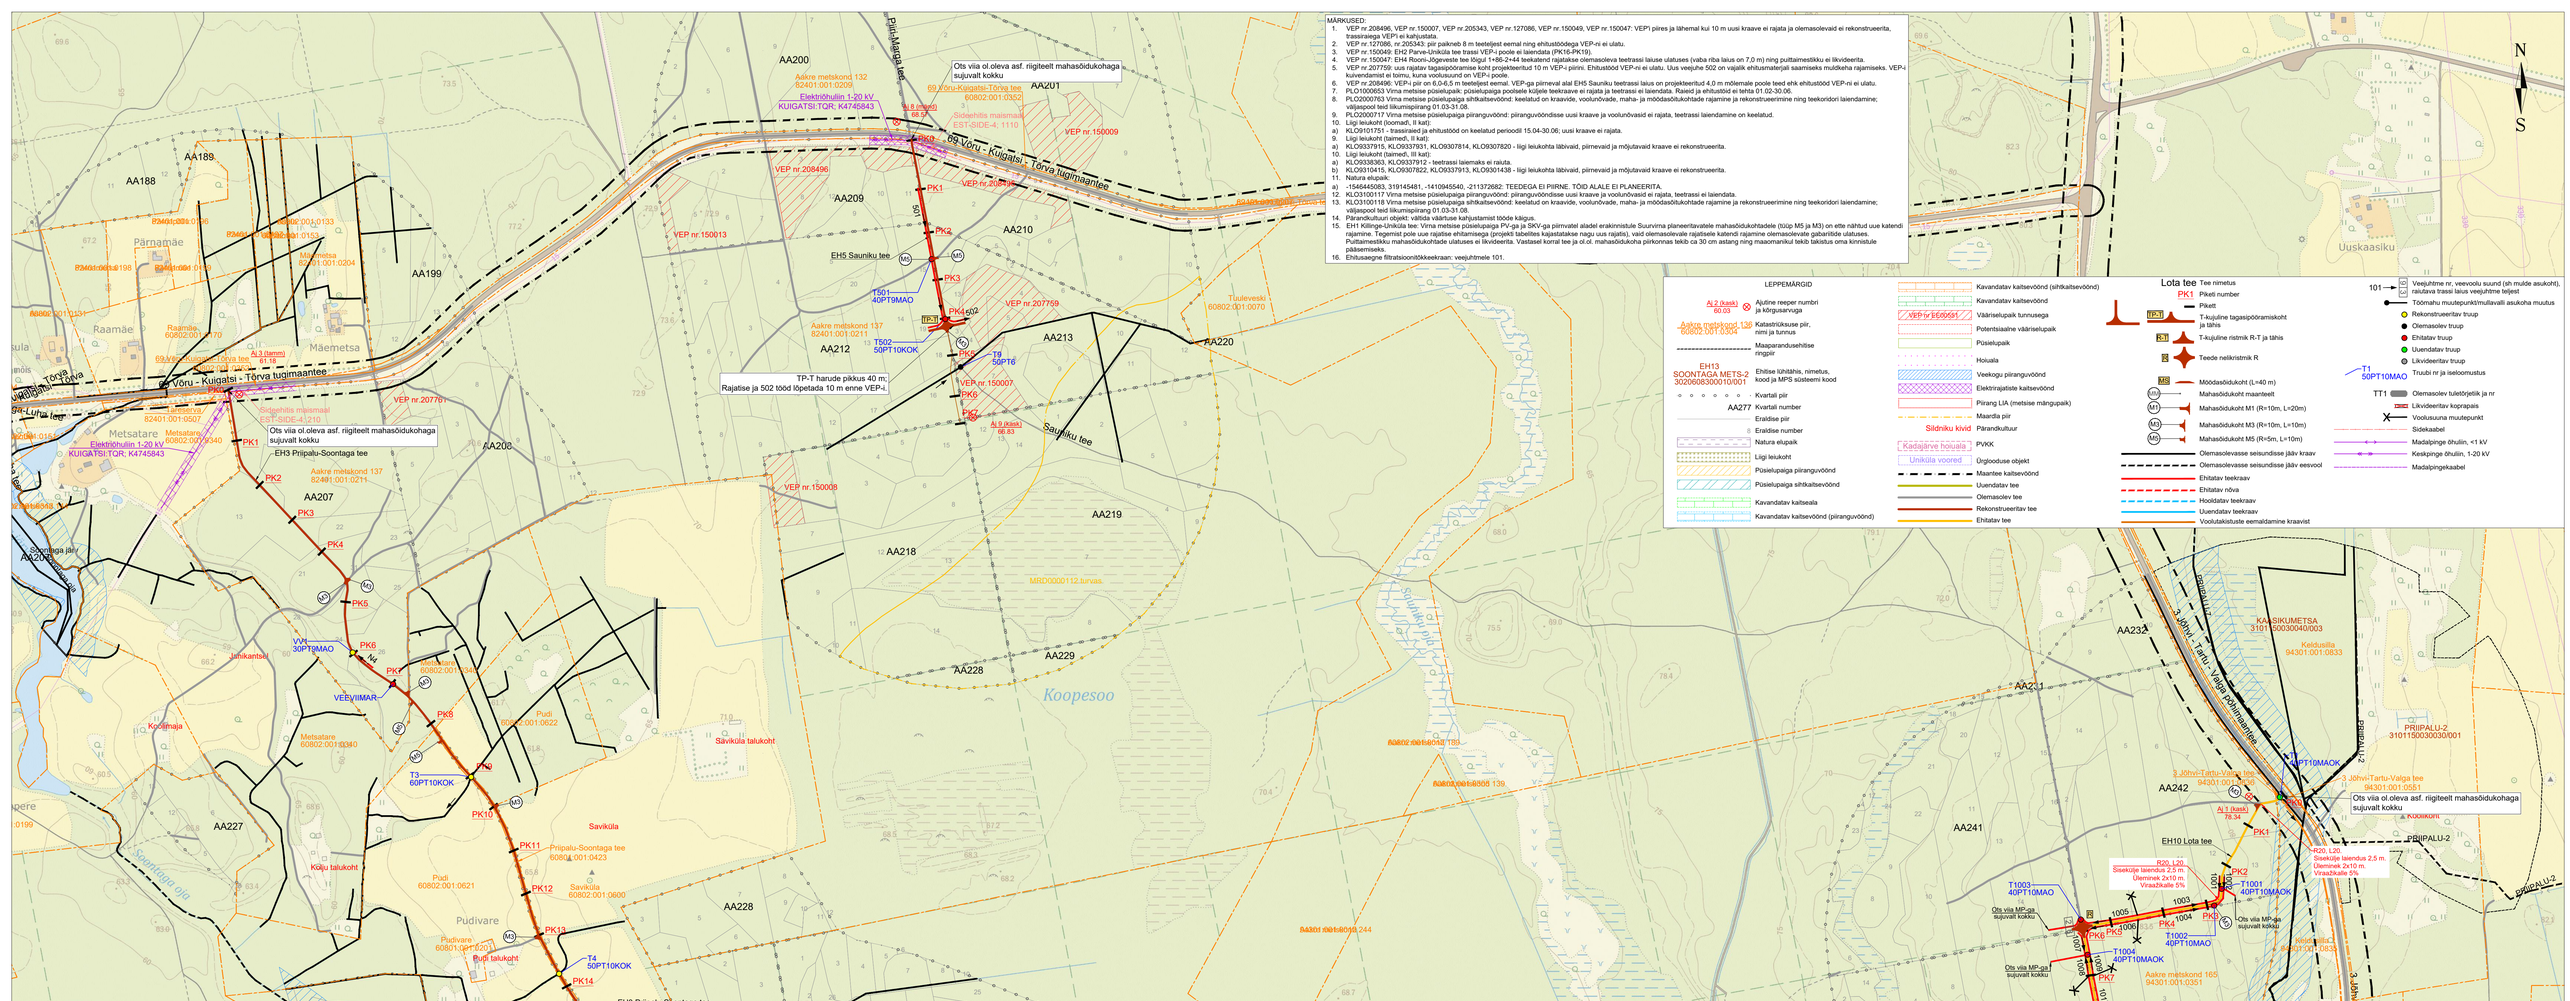
101 Veejuhtme nr, veevoolu suund (sh mulde asukoht), rajatava trassi laius veejuhtme teljest
Töömahu muutepunkt/mullavalli asukoha muutus
Rekonstrueeritav truup
Olemasolev truup
Ehitatav truup
Uuendatav truup
Likvideeritav truup
T1 50PT10MAO Truubi nr ja iseloomustus
TT1 Olemasolev tuletõrjetilk ja nr
Likvideeritav koprapais
Voolusuuna muutepunkt
Sidekaabel
Madalpinge õhuliin, <1 kV
Keskpinge õhuliin, 1-20 kV
Madalpingekaabel