

Vaade 1
M 1:500

Kiilumetsa
75601.001:0583

KM 116,29

Kabrani
75601.001:0582

Demonteerida BL-62 kokku ca 9 m

M242H17

M242H12

M242H13

Kinnine läbimine
PVC Ø160 1250 N 127 m
Tee alt ja kraavi põhjast min 1 m sügavuselt

Ettevaatus!
Drenaaž

Tõllasepa
75601.001:0157

75601.001:0157

Tõllasepa

75601.001:0536

Kullamäe
75601.001:0536

used kaitstud.

KPL420641 AI 3x120 312/327 m

Kinnine läbimine
PVC Ø160 1250 N 107 m

Ettevaatus!
Drenaaž

Teeristi
75601.001:0808

75601.001:08

Tingmärke

- **XW2** Proj. KP maakaablid torus (X-kaablite arv trassis)
- **XW1** Proj. MP maakaablid torus (X-kaablite arv trassis)
- ▨ Puurimiskaevik
- Proj. komplektalajaam

- Ol. olev drenaaž
- Ol. olev side õhuliin
- Ol. olev sidekaabel
- Ol. olev sidekanalisatsioon
- Ol. olev KP kaabel
- Ol. olev MP õhuliin
- Ol. olev KP õhuliin
- X Demonteeritav võrguelement
- + Maantee kaitsevöönd
- Katastrirõhu piir

Vaade 2


Saare
75601.001:0648

MPL444815 AI 4G120 132/145 m



AJ27053
KAJ630, 100 kVA
Paigaldus vastavalt
joonisele IP8900-K2-3 leht 2

KM 116,05

Projekt				Kilingi-Nõmme - SURJU fiidri rekonstrueerimine Pärnumaal (II etapp)				Tellijä	
								Elektrilevi OÜ	
				Joonis				Joonise nr	
				Asendiplaani vaade 1				IP8900-K2-1	
LEONHARD WEISS OÜ				Projekteeris	K. Kangro		09.09.2026	+372 53045971	Mõõtkaava
E-post estonia@leonhard-weiss.com				Kontrollis	K. Maaten			+372 512 7053	Staadium
Telefon +372 601 2285				Projektijuh					Keel
Registrikood 12083348									EST
									Leht
									2
									Lehti
									14

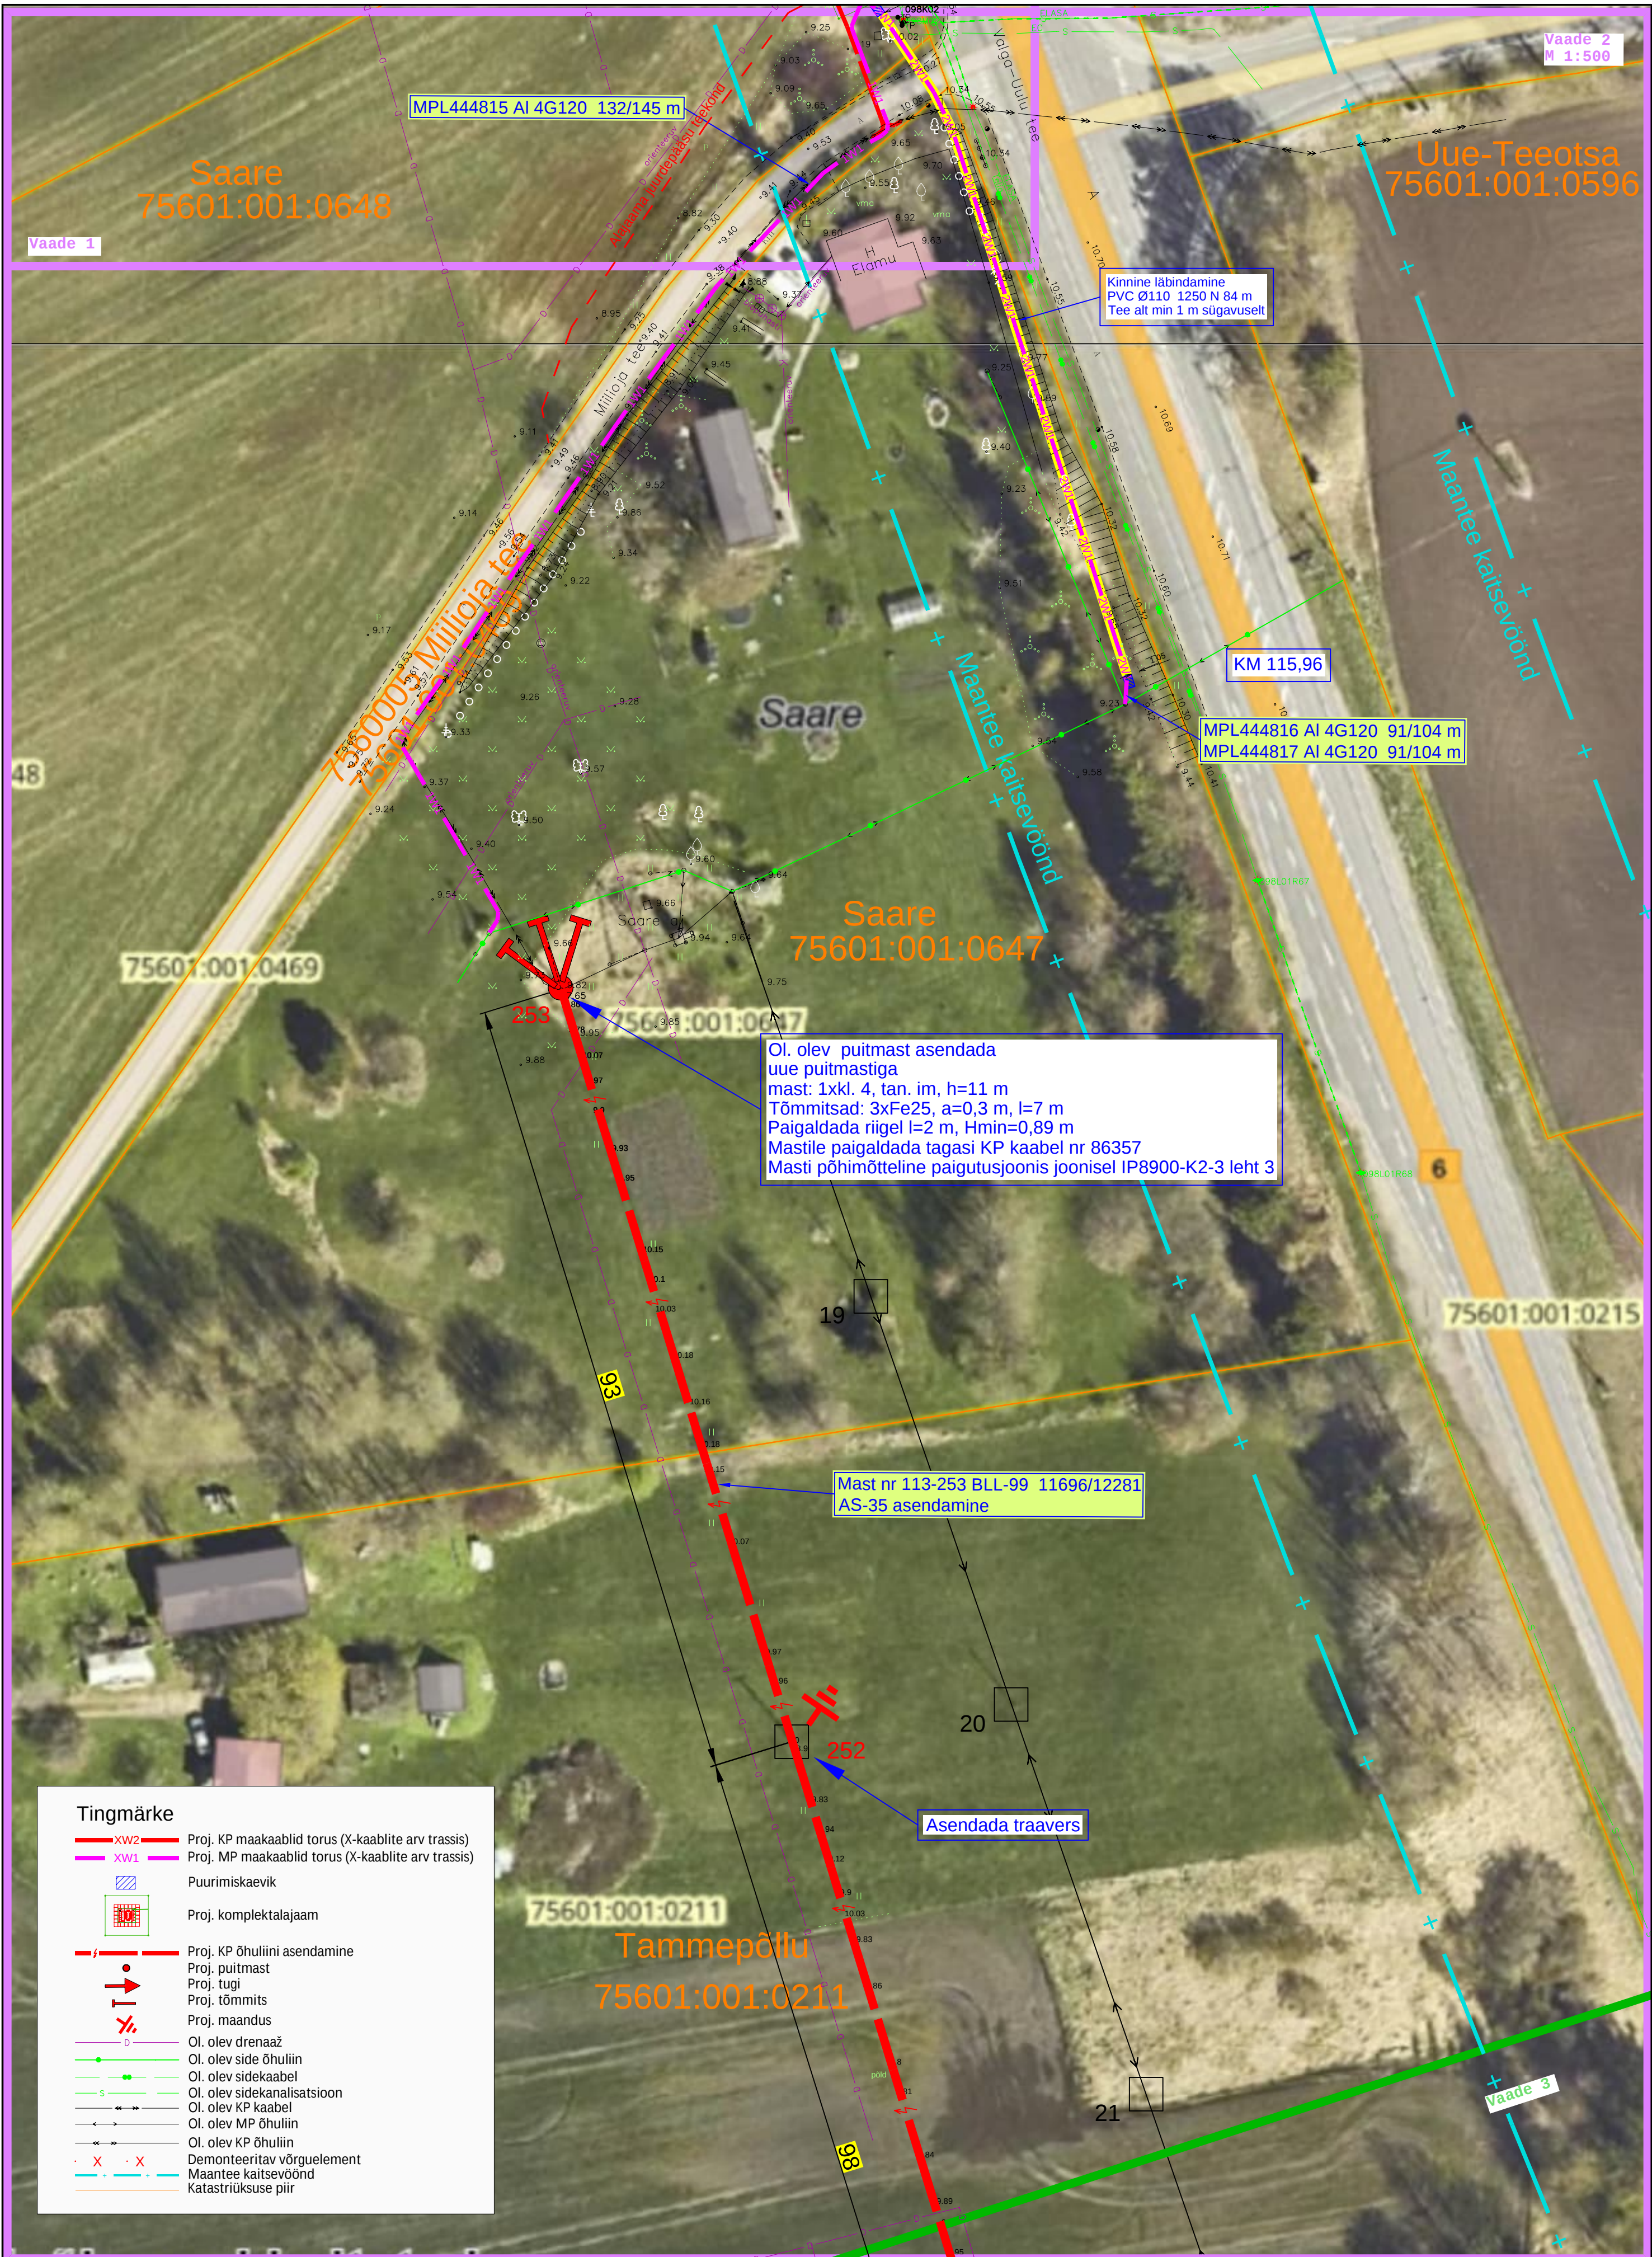


ProjektKilingi-Nõmme - SURJU fiidri rekonstrueerimine Pärnumaal (II etapp)						TellijaElektrilevi OÜ		
JoonisAsendiplaani vaade 2						Joonise nrIP8900-K2-1		
LEONHARD WEISS E-post estonia@leonhard-weiss.com Telefon +372 601 2285 Registrikood 12083348	Projekteeris	K. Kangro	09.09.2026	+372 53045971	Mõõtkaava	M 1:500		
	Kontrollis	K. Maaten		+372 512 7053	Staadium			
	Projekti juht				Keel	Leht	Lehti	
					EST	3	14	

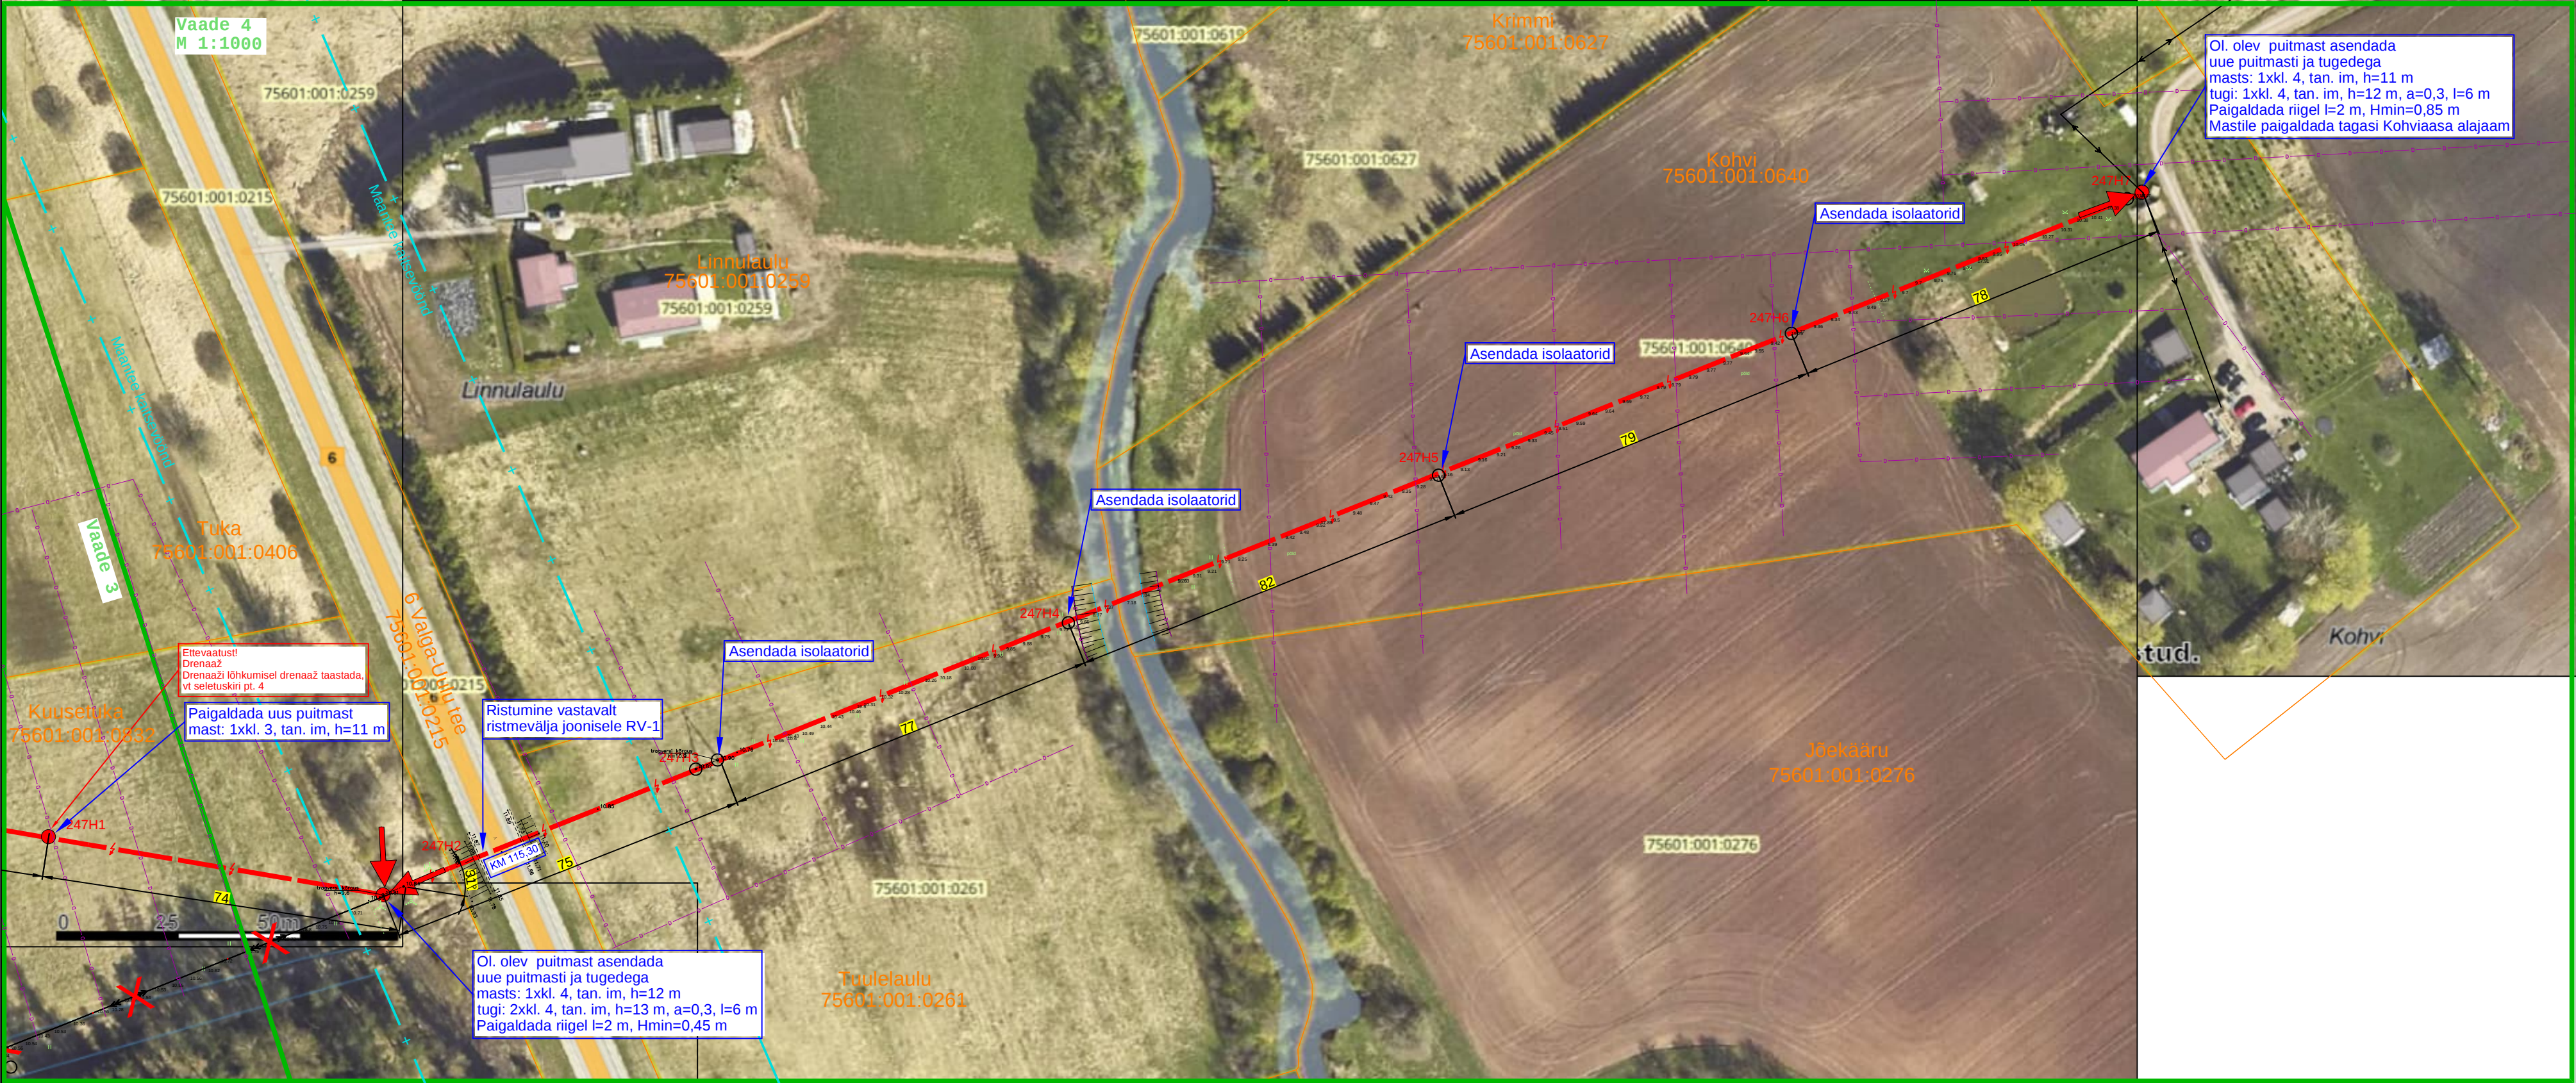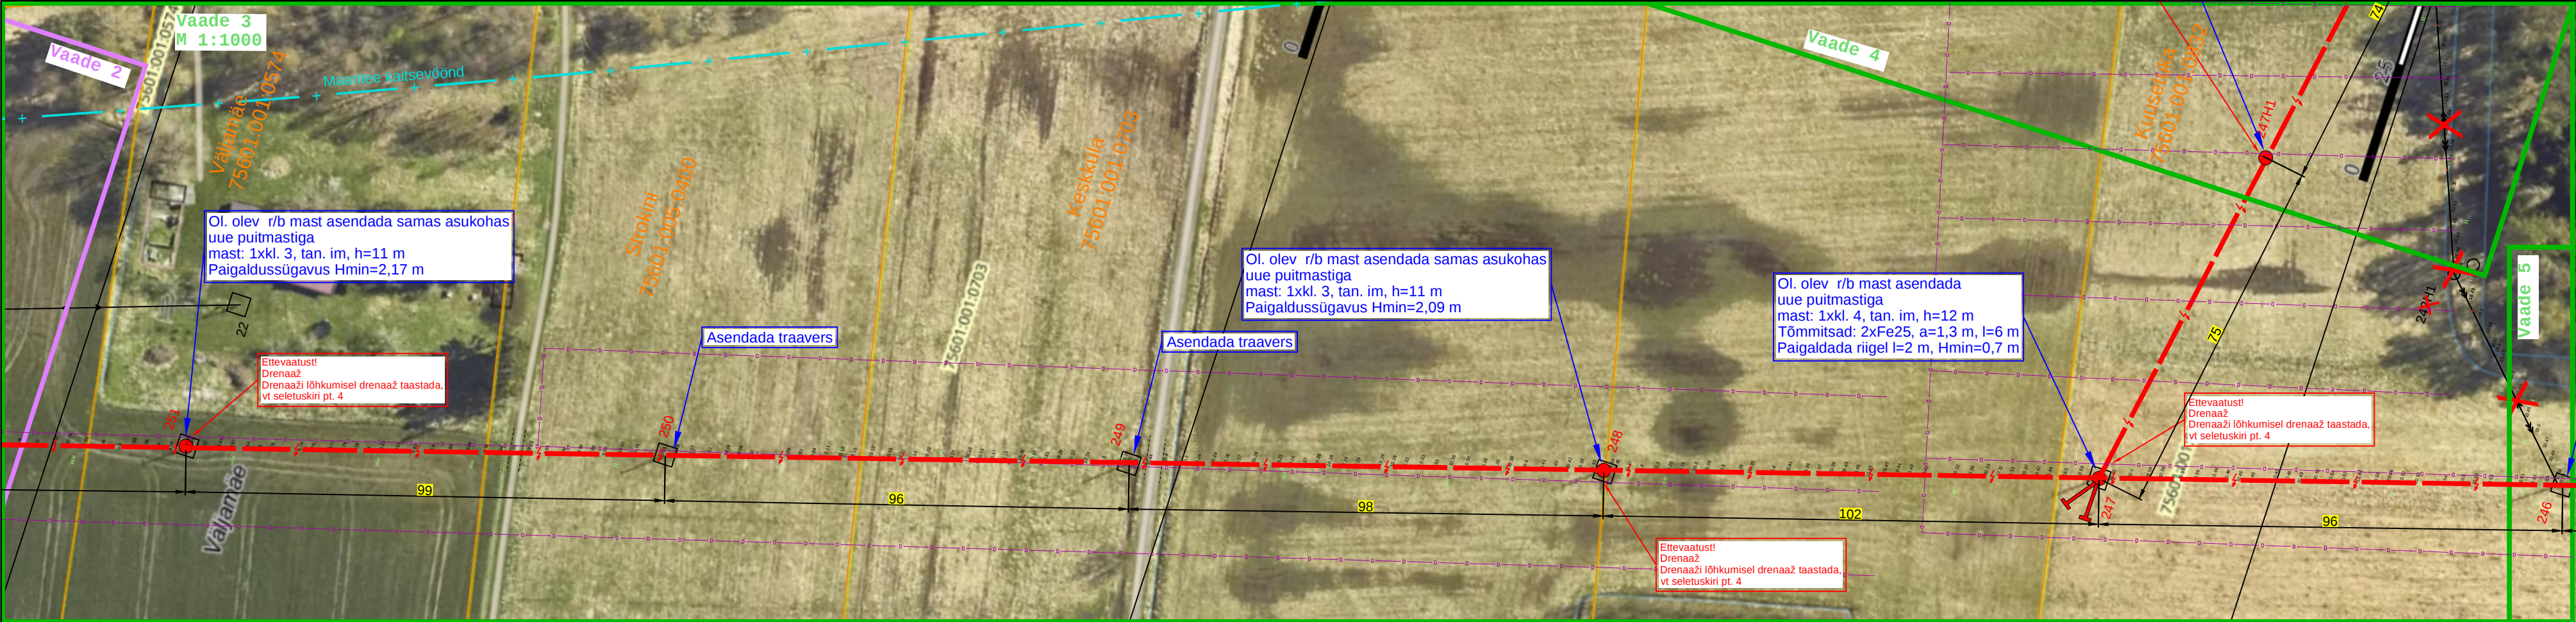


Tingimärke		Ol. olev drenaaž		H - masti kogukõrgus		Projekt		Kilingi-Nõmme - SURJU fiidri rekonstrueerimine Pärnumaal (II etapp)		Tellija	
Projektieeritud KP õhuliini asendamine		Ol. olev KP õhuliin		I - toe/tõmmitsa paigalduskaugus mastist		Elektreilevi OÜ		Joonis		Joonise nr	
Projektieeritud mast		Katastrirüskuse piir		a - toe/tõmmitsa kinnituskauus põhitraaversist		Asendiplaani vaated 3-4		Möötkava		IP8900-K2-1	
Projektieeritud tugi		Maantee kaitsevöönd				Projektieeritud		Möötkava		M 1:1000	
Projektieeritud tõmmits						K. Kangro		02.09.2026		+372 53045971	
Projektieeritud maandus						K. Maaten		+372 512 7053		Staadium	
										Kneel	
										Leht	
										EST	
										4	
										14	



Tingmärke

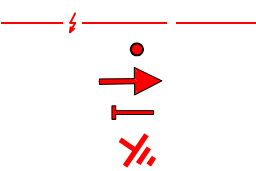


- Projekteeritud KP õhuliini asendamine
- Projekteeritud mast
- Projekteeritud tugi
- Projekteeritud tõmmits
- Projekteeritud maandus

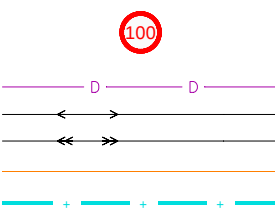


- Projekteeritud mastalajaam
- Ol. olev drenaaž
- Ol. olev MP õhuliin
- Ol. olev KP õhuliin
- Katastriüksuse piir
- Maantee kaitsevöönd

- H - masti kogukõrgus
- l - toe/tõmmitsa paigalduskaugus mastist
- a - toe/tõmmitsa kinnituskaukus põhitraaversist

Projekt	Kilingi-Nõmme - SURJU fiidri rekonstrueerimine Pärnumaal (II etapp)				Tellija		
 LEONHARD WEISS LEONHARD WEISS OÜ E-post: estonia@leonhard-weiss.com Telefon: +372 601 2285 Registrikood: 12083348	Joonis				Elektreliivi OÜ		
	Asendiplaani vaated 5-8				Joonise nr		
	Projekteeris	K. Kangro	02.09.2026	+372 53045971	Möötkava	M 1:1000	
	Kontrollis	K. Maaten		+372 512 7053	Staadium	IP8900-K2-1	
Projektijuht					Kneel	Leht	Leht
					EST	5	14

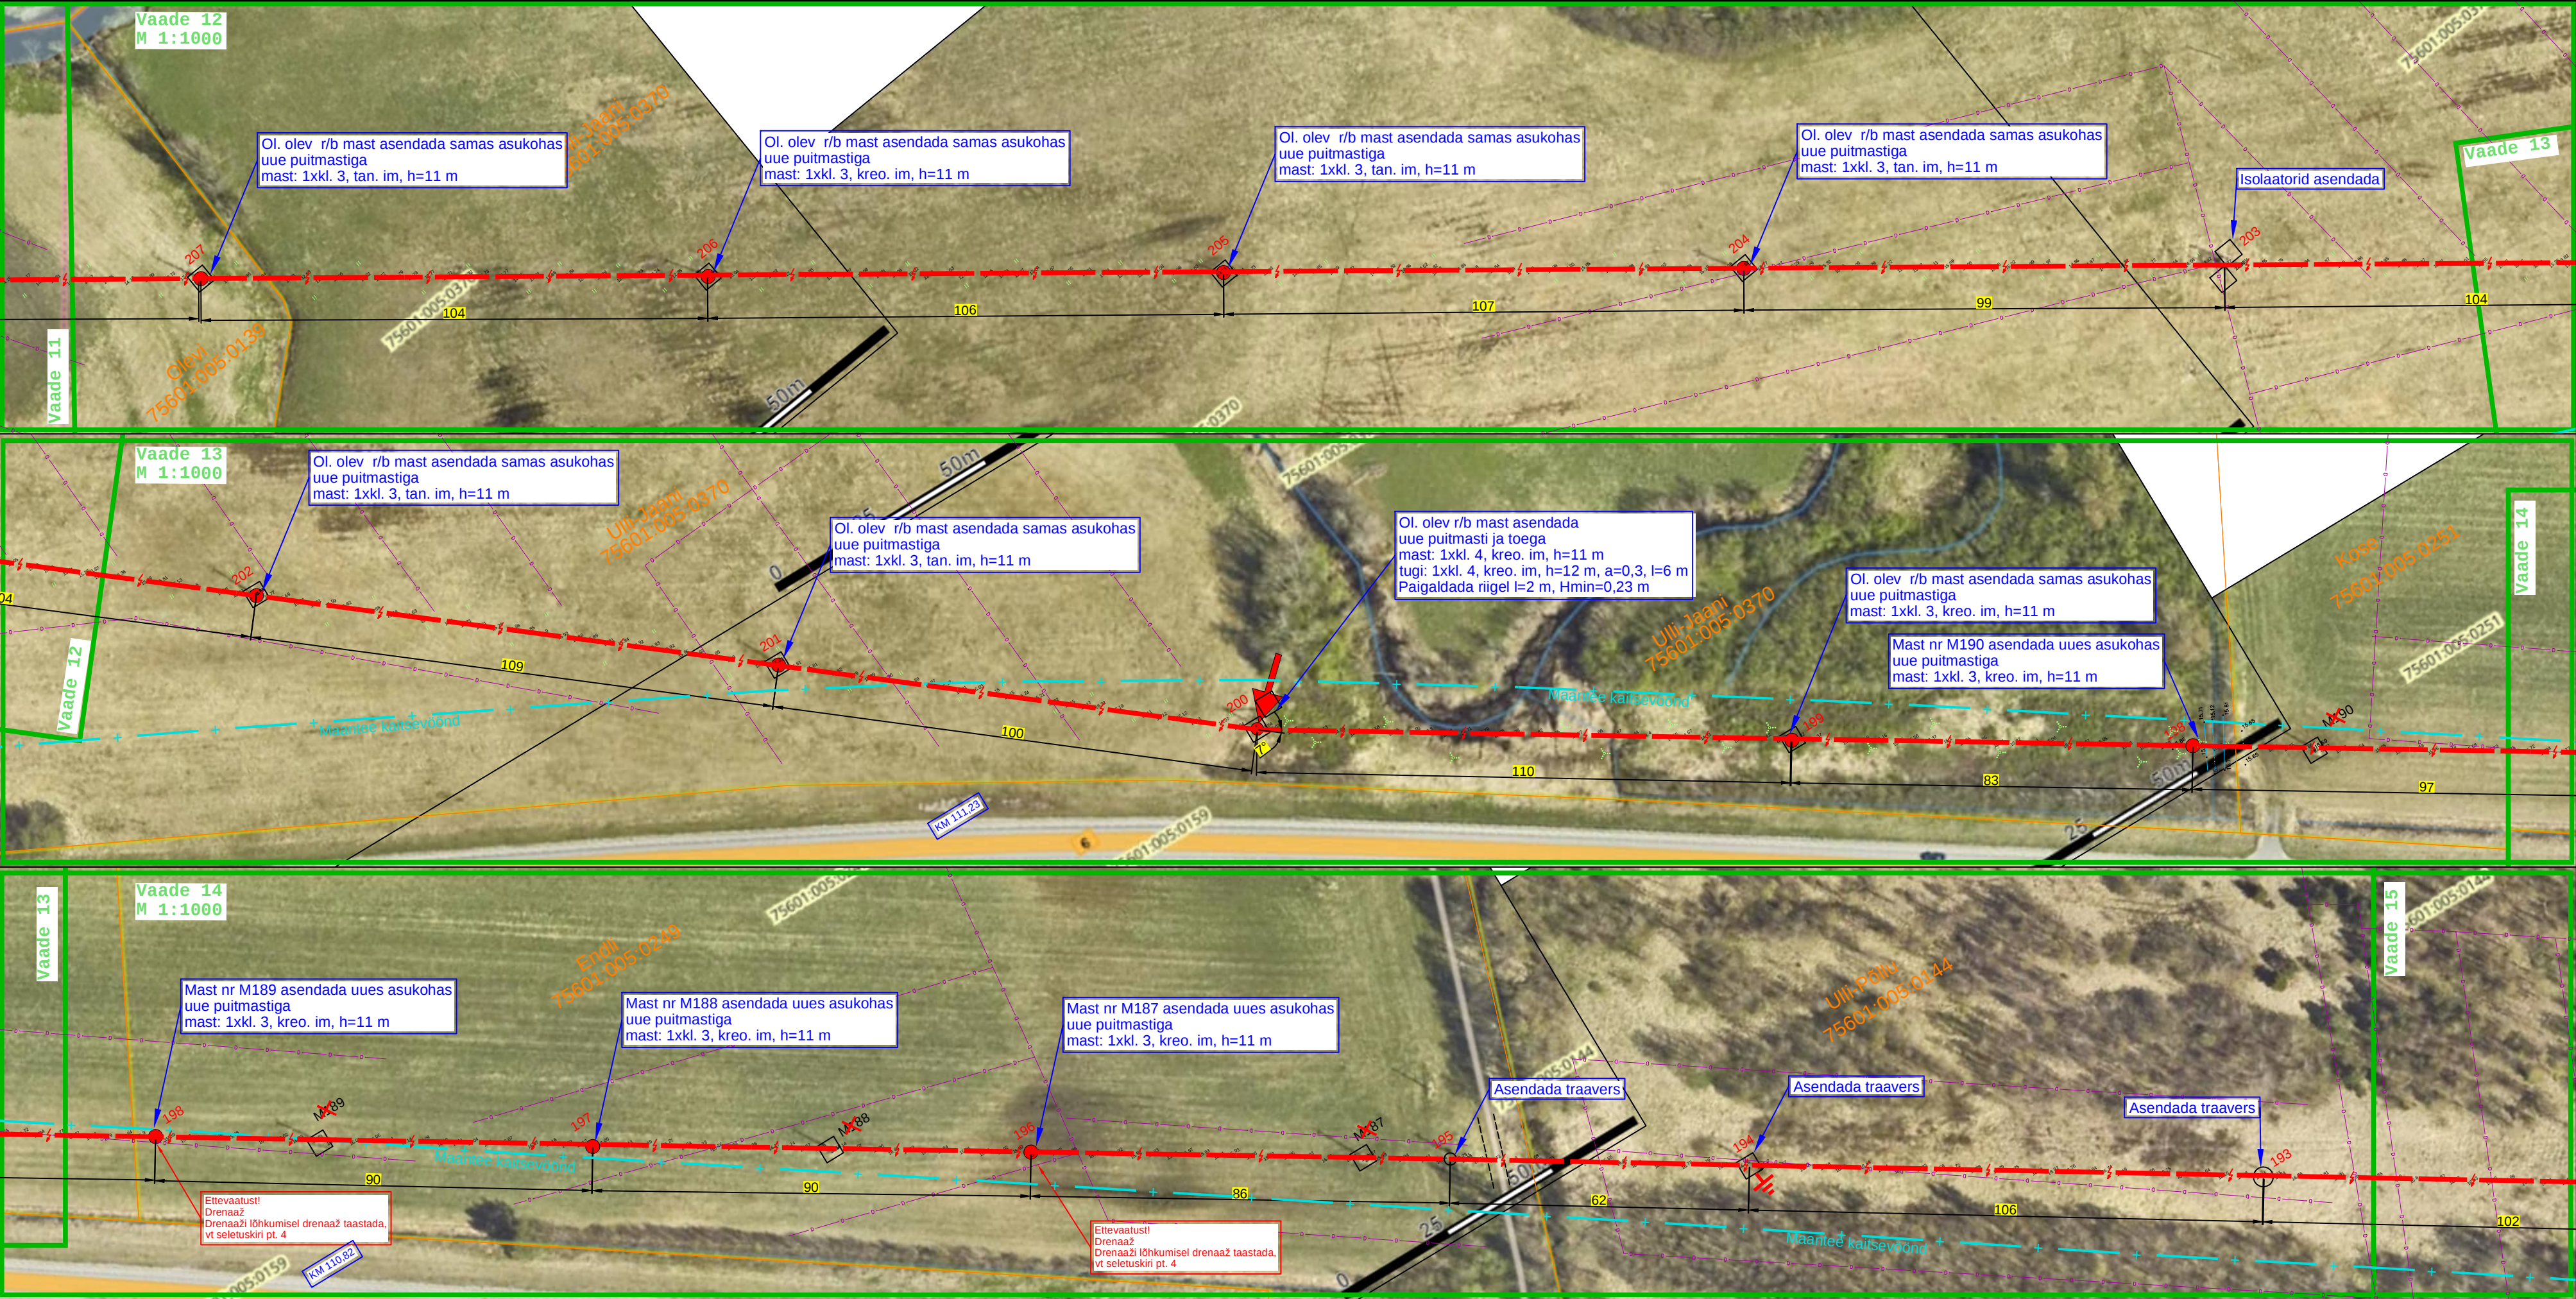

Tingmärke

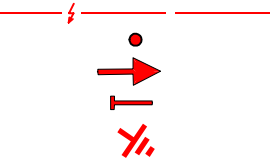



Projekteeritud KP õhuliini asendamine
Projekteeritud mast
Projekteeritud tugi
Projekteeritud tõmmits
Projekteeritud maandus

Ol. olev drenaaž
Ol. olev KP õhuliin
Katastriüksuse piir
Maantee kaitsevöönd

H - masti kogukõrgus
l - toe/tõmmitsa paigalduskaugus mastist
a - toe/tõmmitsa kinnituskaukus põhitraaversist

ProjektKilingi-Nõmme - SURJU fiidri rekonstrueerimine Pärnumaal (II etapp)						TellijaElektrilevi OÜ		
JoonisAsendiplaani vaated 12-14						Joonise nrIP8900-K2-1		
Projekteeris	K. Kangro		02.09.2026	+372 53045971	Möötkava	M 1:1000		
Kontrollis	K. Maaten			+372 512 7053	Staadium			
Projekti juht					Kneel	Leht	7	Leht14
					EST			

LEONHARD WEISS
E-post: estonia@leonhard-weiss.com
Telefon: +372 601 2285
Registrikood: 12083348

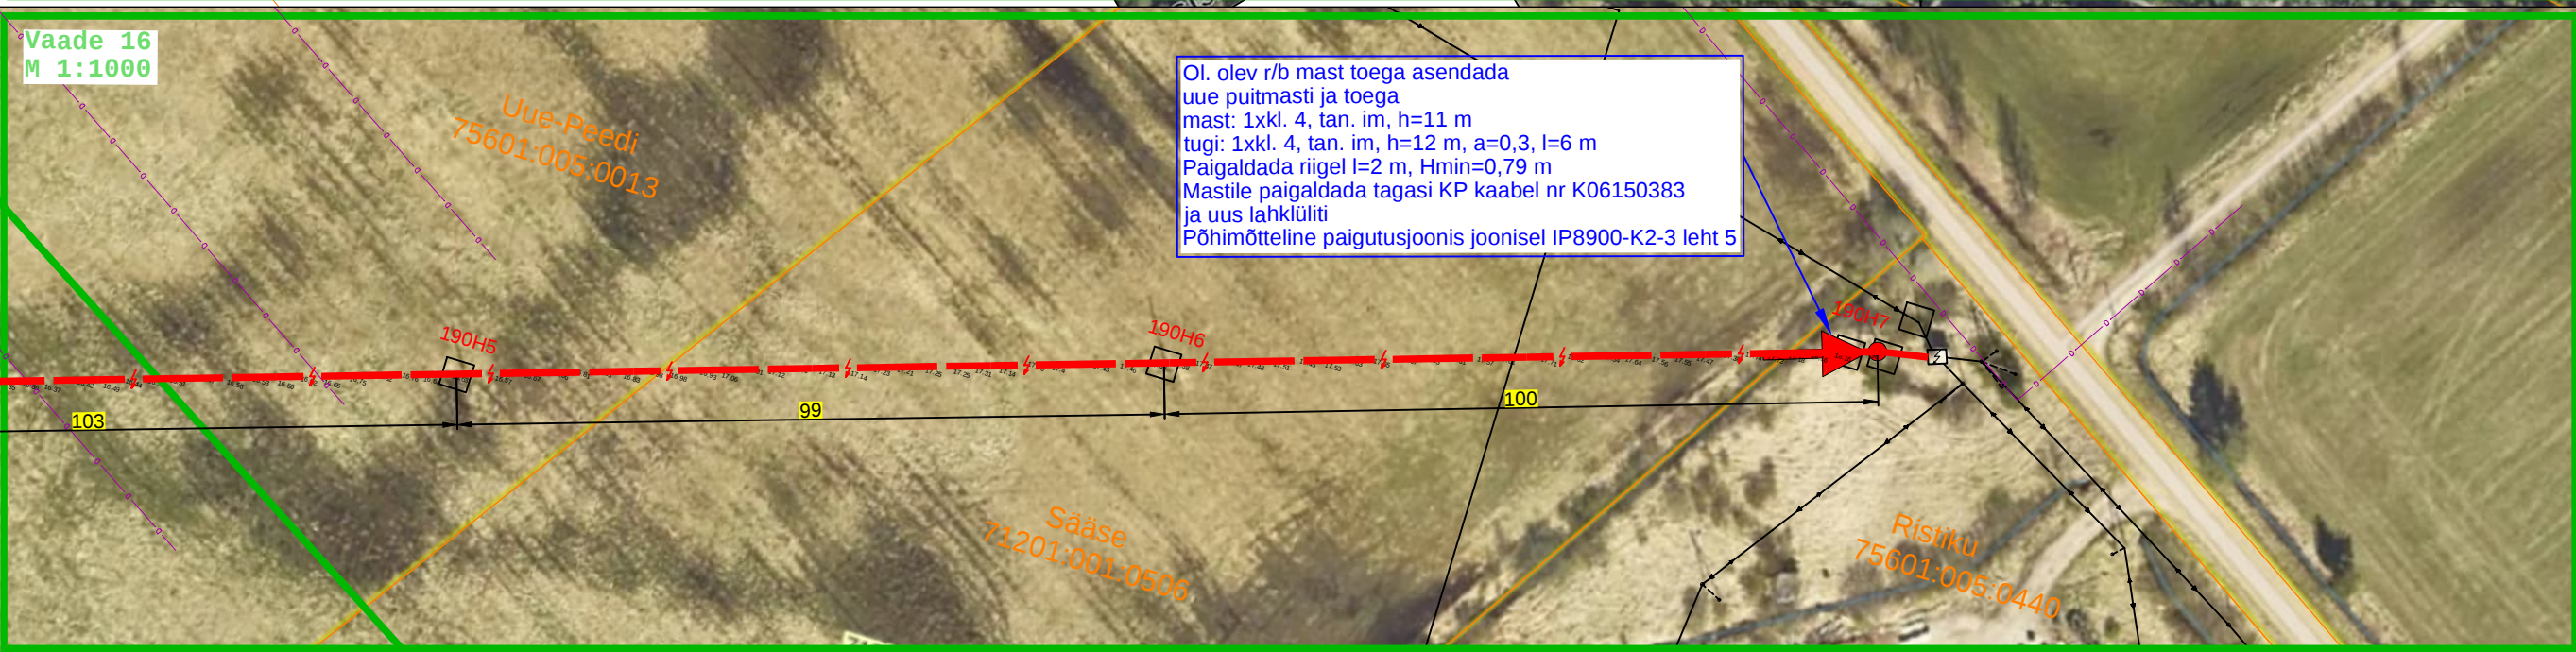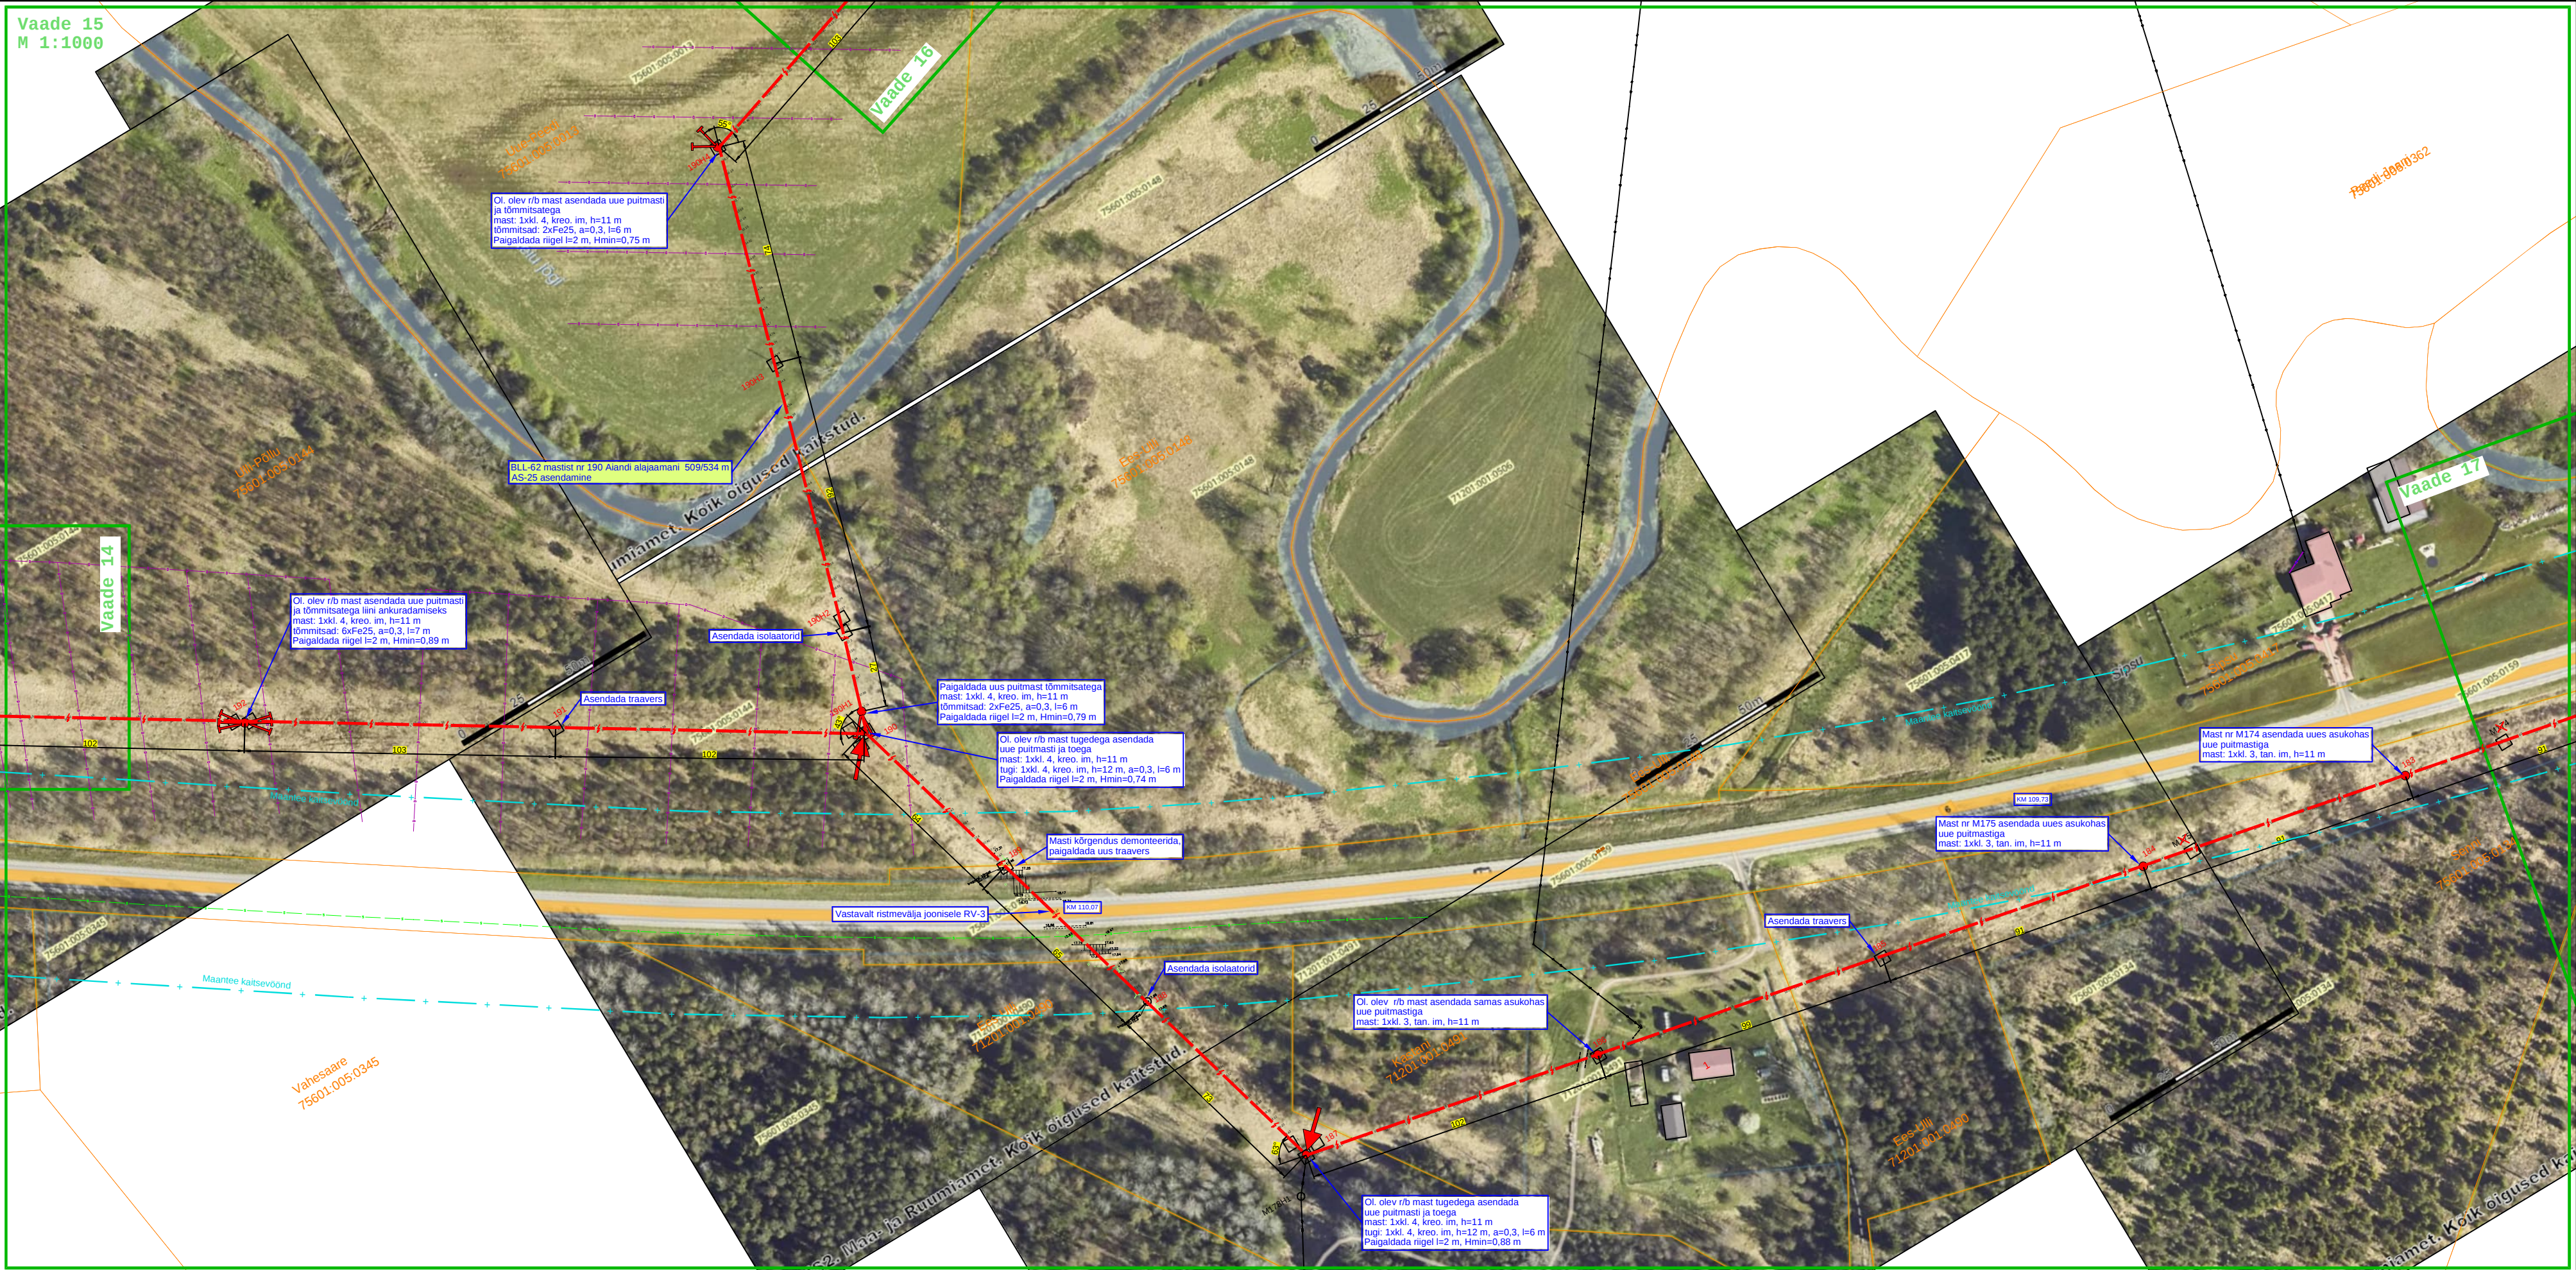

ProjektKilingi-Nõmme - SURJU fiidri rekonstrueerimine Pärnumaal (II etapp)						TellijaElektrilevi OÜ		
JoonisAsendiplaani vaated 15-16						Joonise nrIP8900-K2-1		
Projekteeris	K. Kangro		03.09.2026	+372 53045971	Möötkava	M 1:1000		
Kontrollis	K. Maaten			+372 512 7053	Staadium			
Projekti juht					Knel	Leht	8	Leht14
					EST			

Tingmärke

Projekteeritud KP õhuliini asendamine

Projekteeritud mast

Projekteeritud tugi

Projekteeritud tõmmits

Projekteeritud maandus

Ol. olev drenaaž

Ol. olev KP õhuliin

Katastriüksuse piir

Maantee kaitsevöönd

H - masti kogukõrgus

I - toe/tõmmitsa paigalduskaugus mastist

a - toe/tõmmitsa kinnituskaukus põhitraaversist

LEONHARD WEISS

LEONHARD WEISS OÜ

E-post estonia@leonhard-weiss.com

Telefon +372 601 2285

Registrikood 12083348


Vaade 19
M 1:1000




Tingmärke

- Projecteeriitud KP õhuliini asendamine
- Ol. olev drenaaž
- Ol. olev sidekanalisatsioon
- Katastriüksuse piir
- Maantee kaitsevöönd


Projekt				Kilingi-Nõmme - SURJU fiidri rekonstrueerimine Pärnumaal (II etapp)				Tellija			
								Elektrilevi OÜ			
				Joonis				Joonise nr			
				Asendiplaani vaade 19				IP8900-K2-1			
Projekteeris		K. Kangro		02.09.2026		+372 53045971		Mõõtka		M 1:500	
Kontrollis		K. Maaten				+372 512 7053		Staadium			
Projekti juht								Keel		Leht	
								EST		10	
										14	

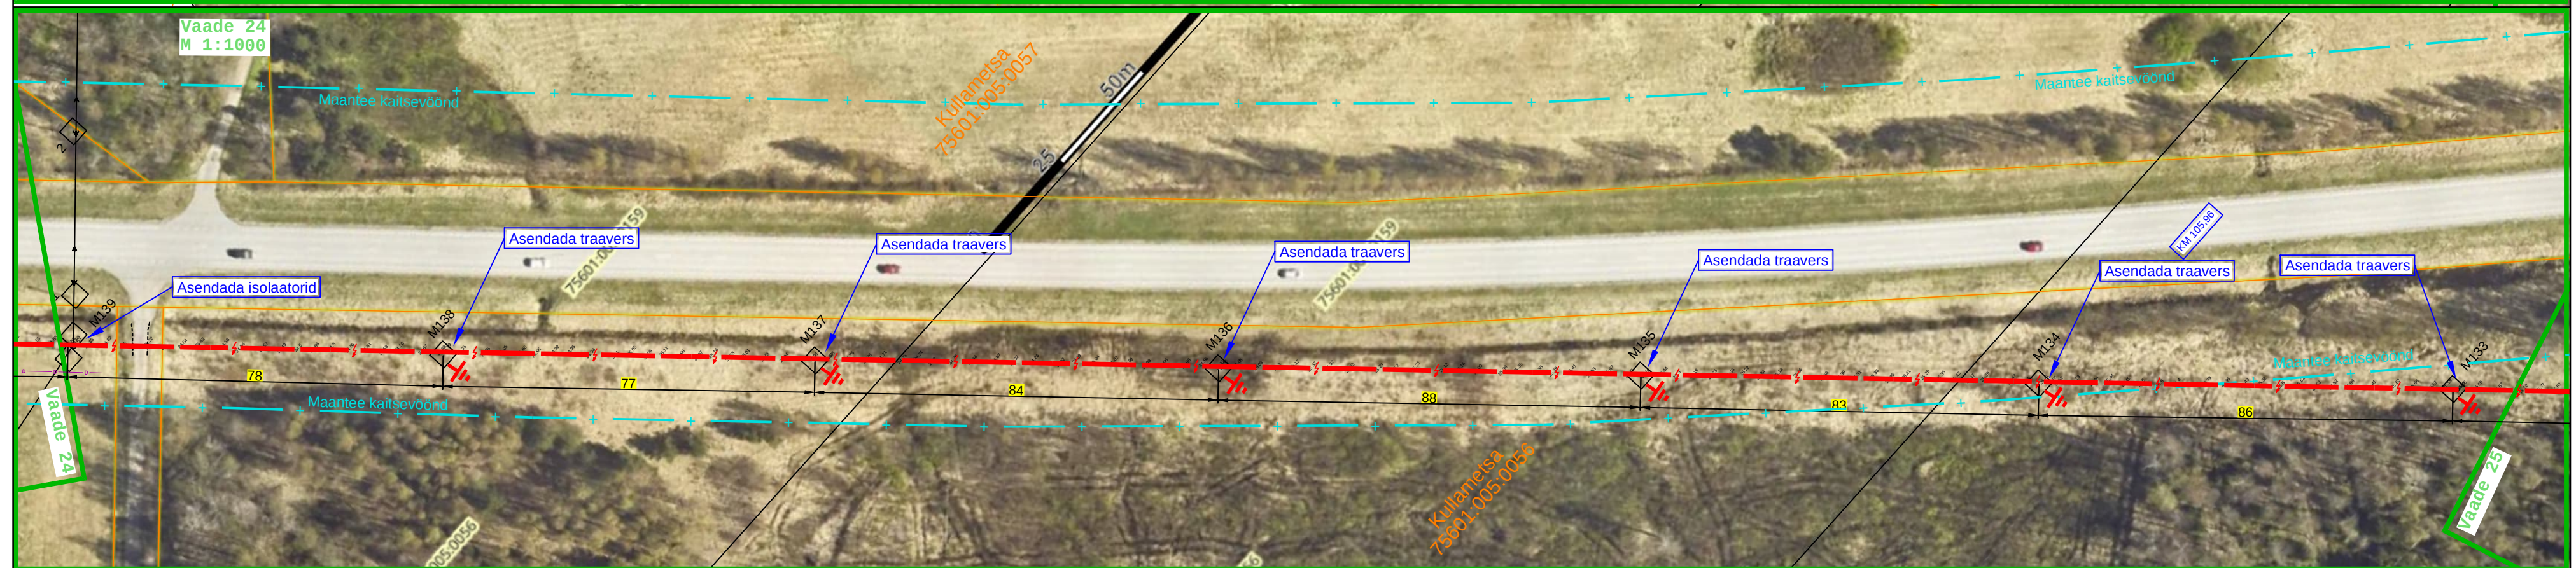


Project						Kilingi-Nõmme - SURJU fiidri rekonstrueerimine Pärnumaal (II etapp)		Tellijä					
 LEONHARD WEISS LEONHARD WEISS OÜ E-post estonia@leonhard-weiss.com Telefon +372 601 2285 Registrikood 12083348						Joonis		Elektrilevi OÜ					
						Asendiplaani vaated 22-24						Joonise nr	
												IP8900-K2-1	
						Projektteeris		K. Kangro		02.09.2026		+372 53045971	
Kontrollis		K. Maaten				+372 512 7053		Staadium					
Projekti juht													
						Keel		Leht	Lehti				
						EST		12	14				

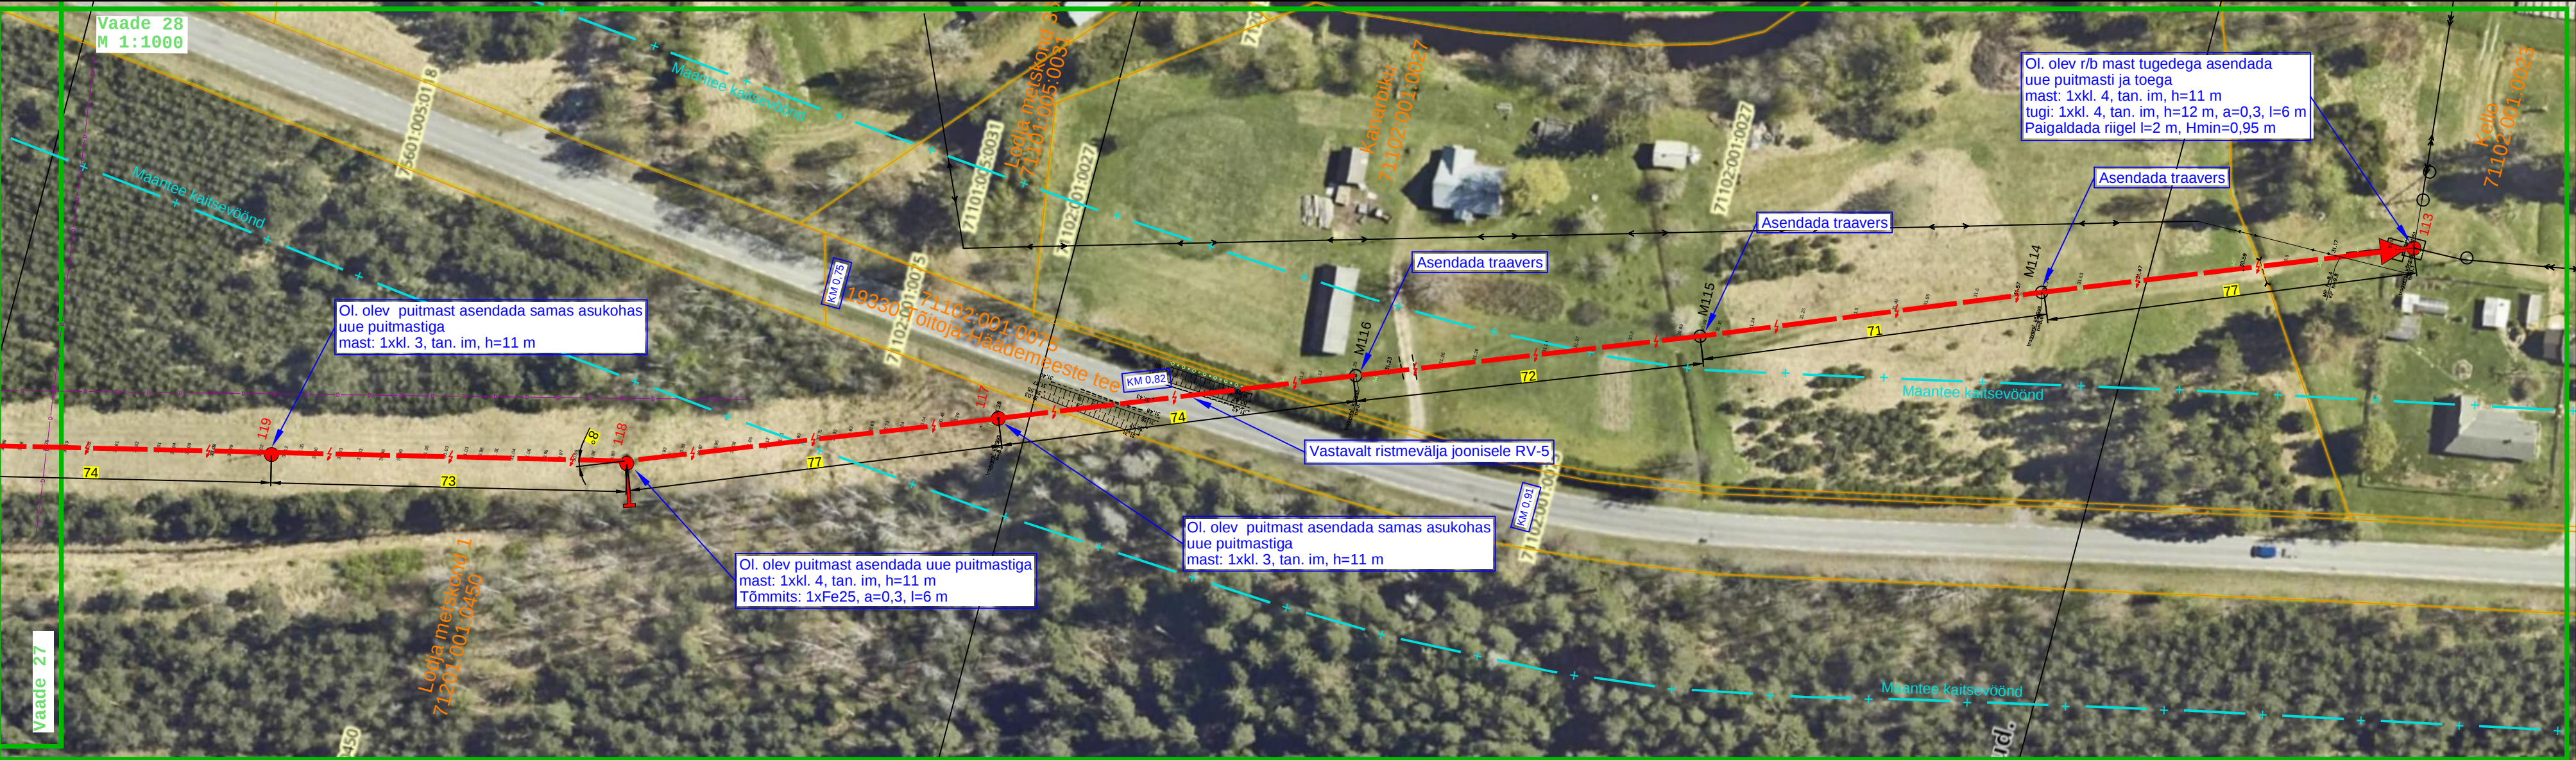

Tingmärke

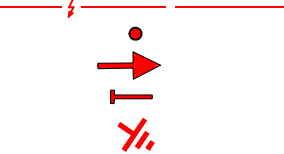

Projekteeritud KP õhuliini asendamine
Projekteeritud mast
Projekteeritud tugi
Projekteeritud tõmmit
Projekteeritud maandus

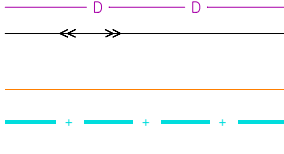

Ol. olev drenaaž
Ol. olev KP õhuliin
Katastriüksuse piir
Maantee kaitsevöönd

H - masti kogukõrgus
l - toe/tõmmita paigalduskaugus mastist
a - toe/tõmmita kinnituskaugus põhitraaversist

ProjektKilingi-Nõmme - SURJU fiidri rekonstrueerimine Pärnumaal (II etapp)						TellijaElektrilevi OÜ		
JoonisAsendiplaani vaade 28						Joonise nrIP8900-K2-1		
Projekteeris	K. Kangro		03.09.2026	+372 53045971	Möötkava	M 1:1000		
Kontrollis	K. Maaten			+372 512 7053	Staadium			
Projekti juht					Kneel	Leht	Leht	
					EST	14	14	