



ASENDIPLAAN
M 1 : 50 000

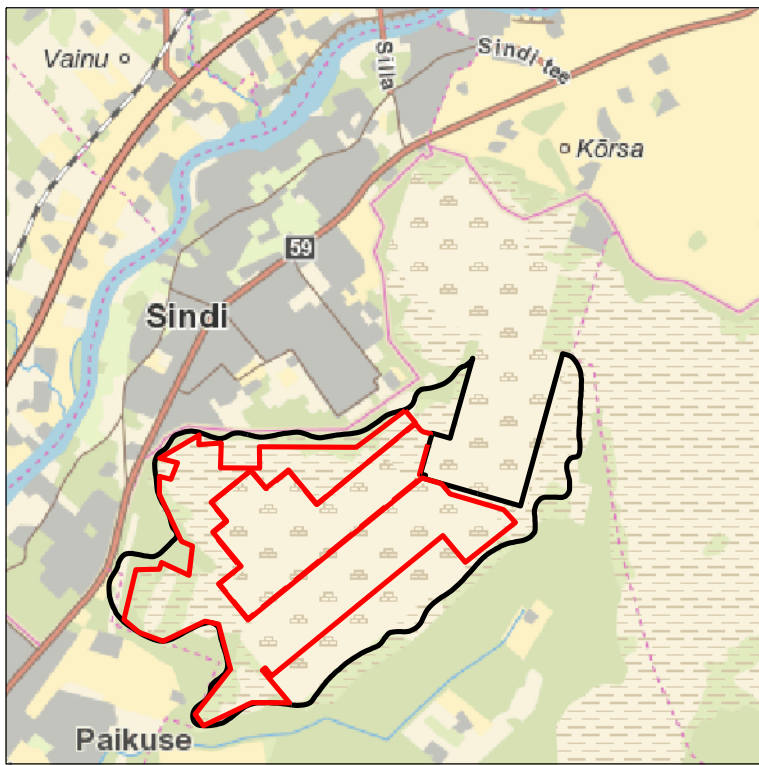

Baaskaardileht 5332 Pärnu

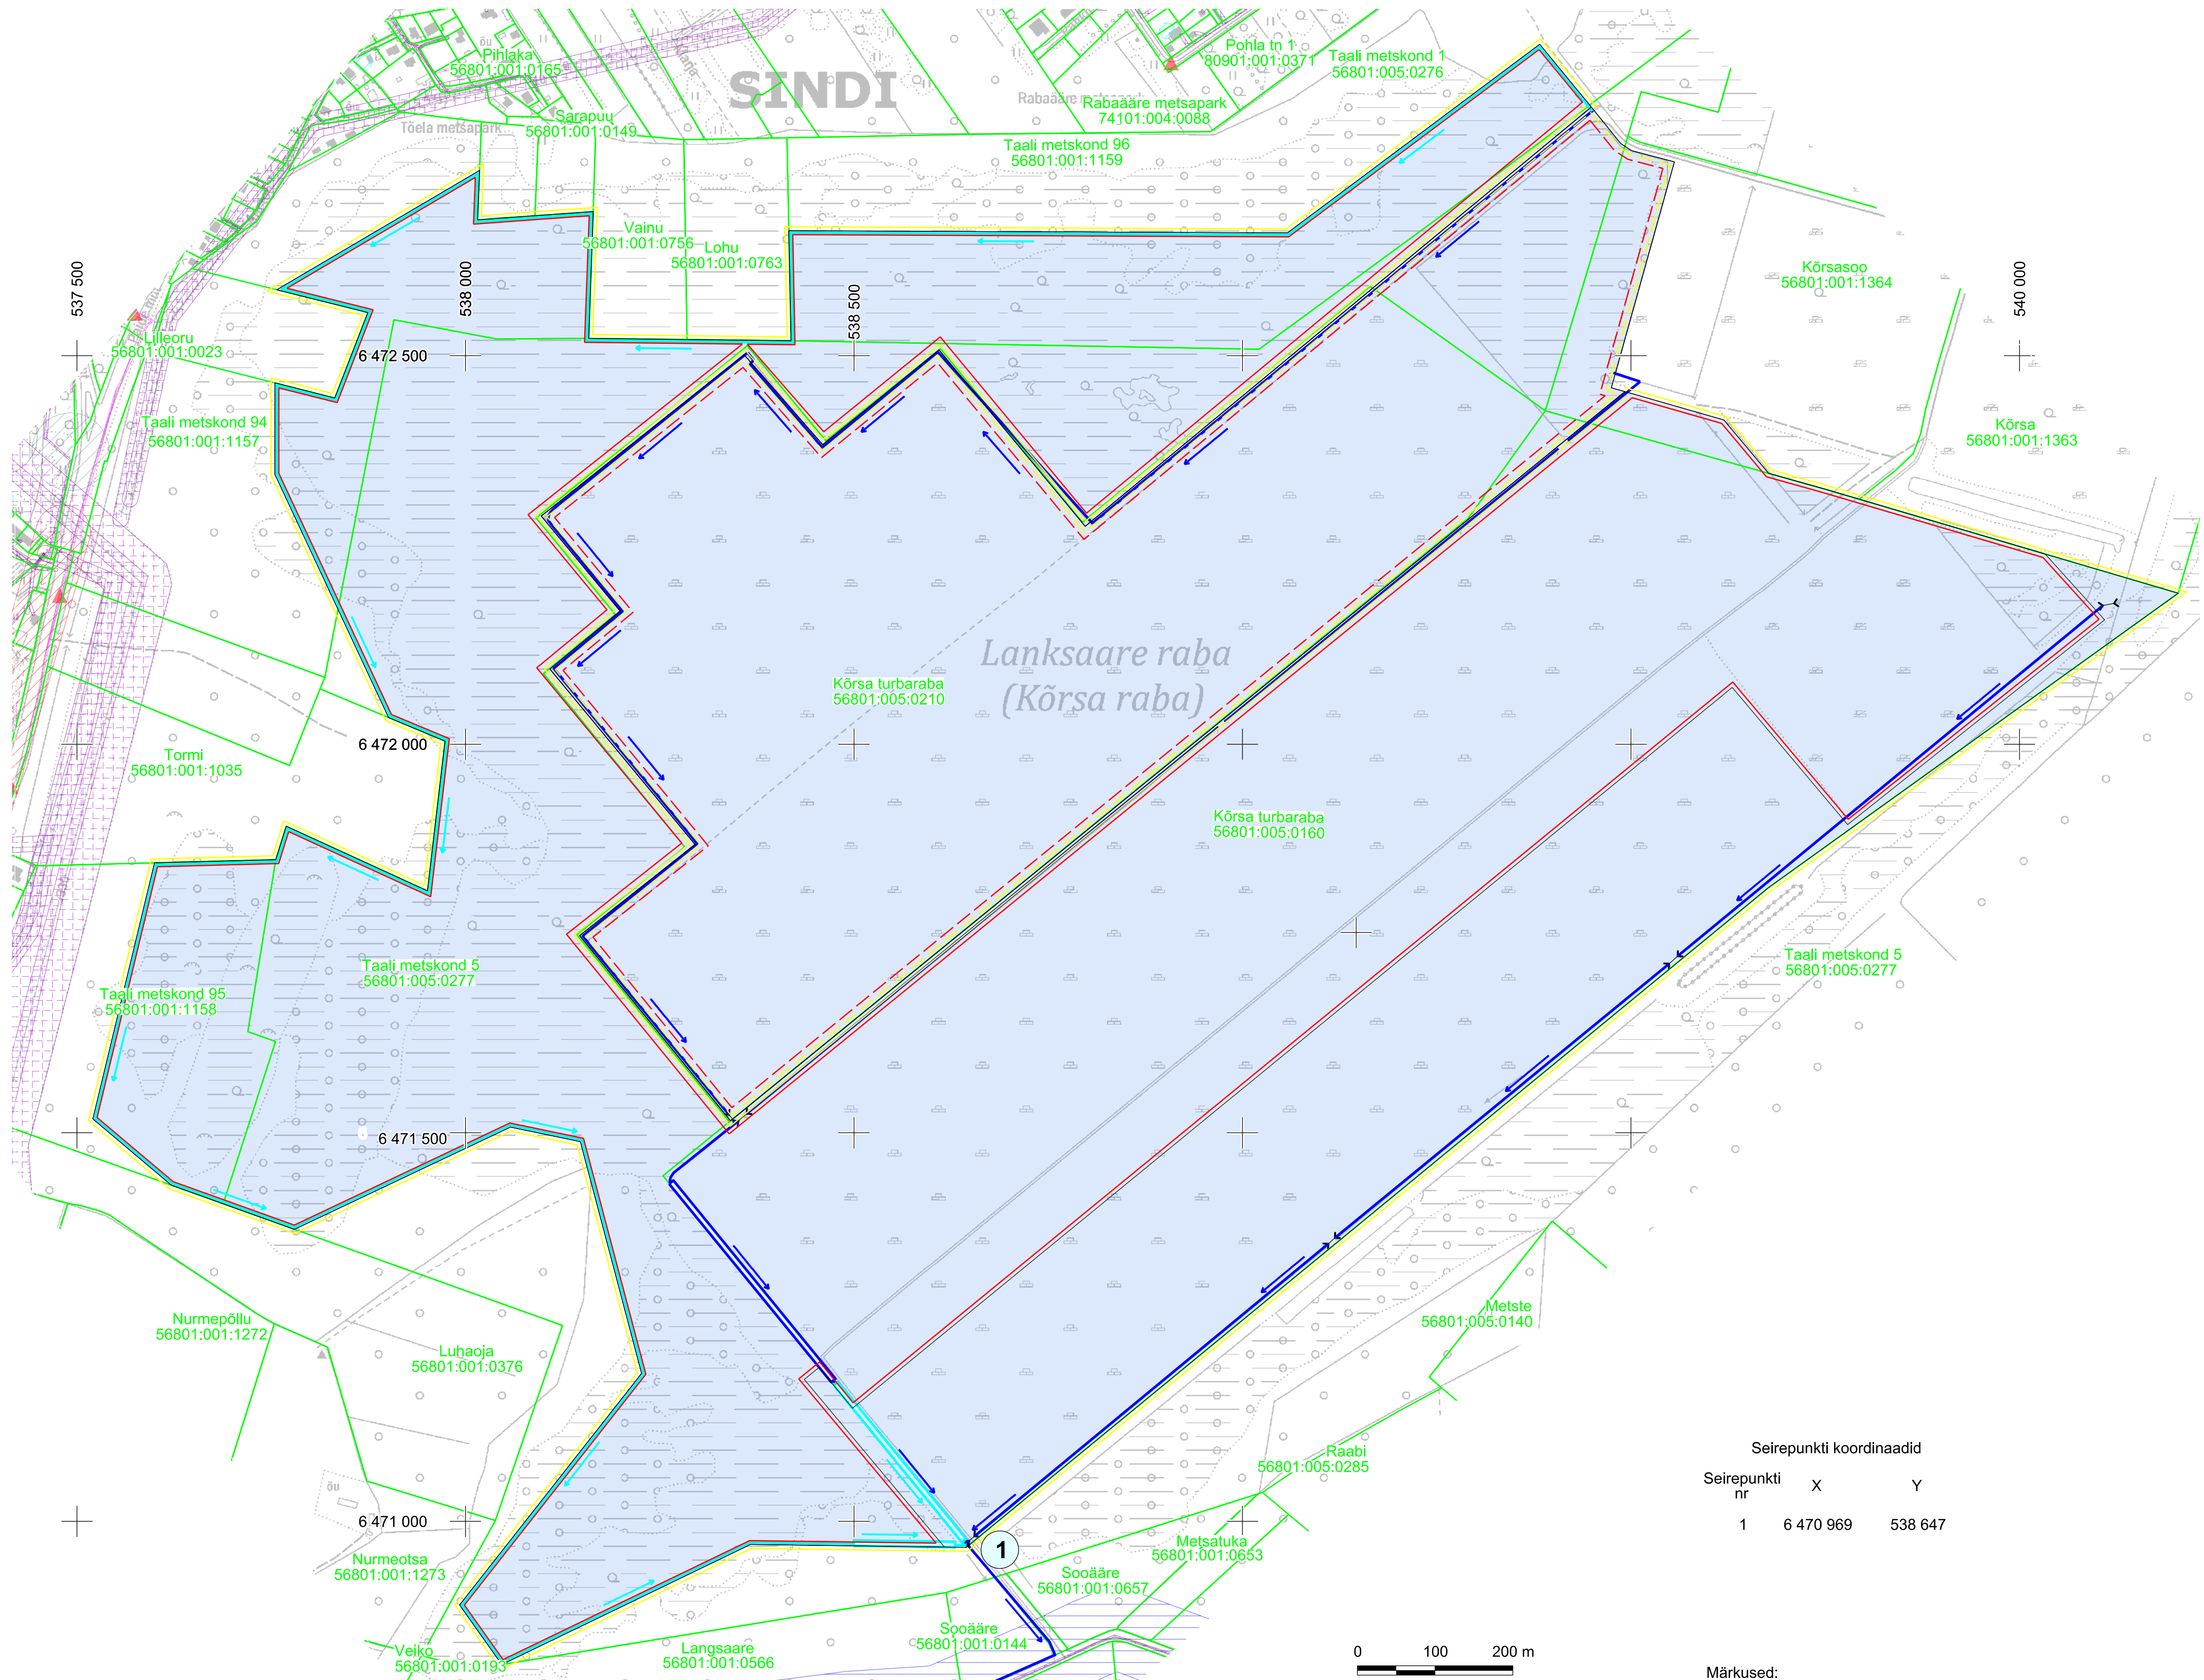

- Mäeeraldise piir
— Mäeeraldise teenindusmaa piir
- - - Külgneva mäeeraldise piir
- - - Külgneva mäeeraldise teenindusmaa piir
Kõrsasoo 56801:001:1364 Katastrüksuse nimi, piir ja tunnus

- Olemasolev kogujakraav, selle voolusuund
→ Potentsiaalne projekteeritav kogujakraav, selle voolusuund
Olemasolev setteliik
Potentsiaalne projekteeritav setteliik
1 Seirepunkti koht ja number (Kõrsa ja Kõrsa II mäeeraldiste väljalask)

Valgala

- Veehaarde sanitaarkaitseala
Elektripaigaldise kaitsevöönd
Ranna või kalda piiranguvöönd
Teekaitsevöönd
Vee- ja kanal. kaitsevöönd

Seirepunkti koordinaadid		
Seirepunkti nr	X	Y
1	6 470 969	538 647

Märkused:

- Koordinaadid L-Est 97 süsteemis.
- Asendiplaan: Maa- ja Ruumiameti X-GIS kaardirakendus.
- Plaan koostamisel on kasutatud:
 - Maa- ja Ruumiameti väljastatud katastrüüksuste piirandmeid (seisuga 07.05.2026);
 - Maa- ja Ruumiameti väljastatud kitsenduste andmeid (seisuga 01.05.2026);
 - Keskonnagentuuri EELISE andmeid (seisuga 01.04.2026);
 - Kõrsa ja Kõrsa II turbatootmisala topograafilise ja varu arvutuse plaani seisuga 07.05.2018 (OÜ Inseneribüroo STEIGER, töö 18/2118);
 - Pärnu rajooni Kõrsa turbamaardla lääneosa detailuuringu aruannet (TK Eesti Geoloogia, 1988).
- Kasutatud tarkvara: Bentley PowerCivil for Baltics V8i (liitsents: 70000661800020).

Objekti nimetus ja aadress		Joonise sisu
Kõrsa turbatootmisala Kõrsa turbamaardla Pärnu maakond, Pärnu linn		Vee erikasutusloa taotluse plaan
Loa omanik AS Jiffy Products Estonia Pärnumaa, Pärnu linn, Pärniliidu tn 5a/a, 80042 info@jiffy.ee		Graafiline lisa 1
OÜ Inseneribüroo STEIGER Männiku tee 104, 11216 Tallinn +372 668 1011, info@steiger.ee		Mõõtkaava 1 : 5 000
Koostas Hendrik Klaas Kinnitas Erki Vaguri		Kuupäev 20.05.2026 Töö nr 18/2369