


TINGMÄRGID	
	Projekteeritud 10/0,4kV komplektalajaam
	Projekteeritud 1 x 10kV maakaabel 750N torus
	Projekteeritud 1 x 0,4kV maakaabel 750N torus
	Projekteeritud 2 x 0,4kV maakaabel 750N torus
	Projekteeritud 0,4kV jaotuskilp
	Projekteeritud 0,4kV liitumiskilp
	Projekteeritud tarbija reservtoru
	Projekteeritud maanduspaigaldis
	Olemasolev 0,4kV jaotuskilp
	Kinnustupiir

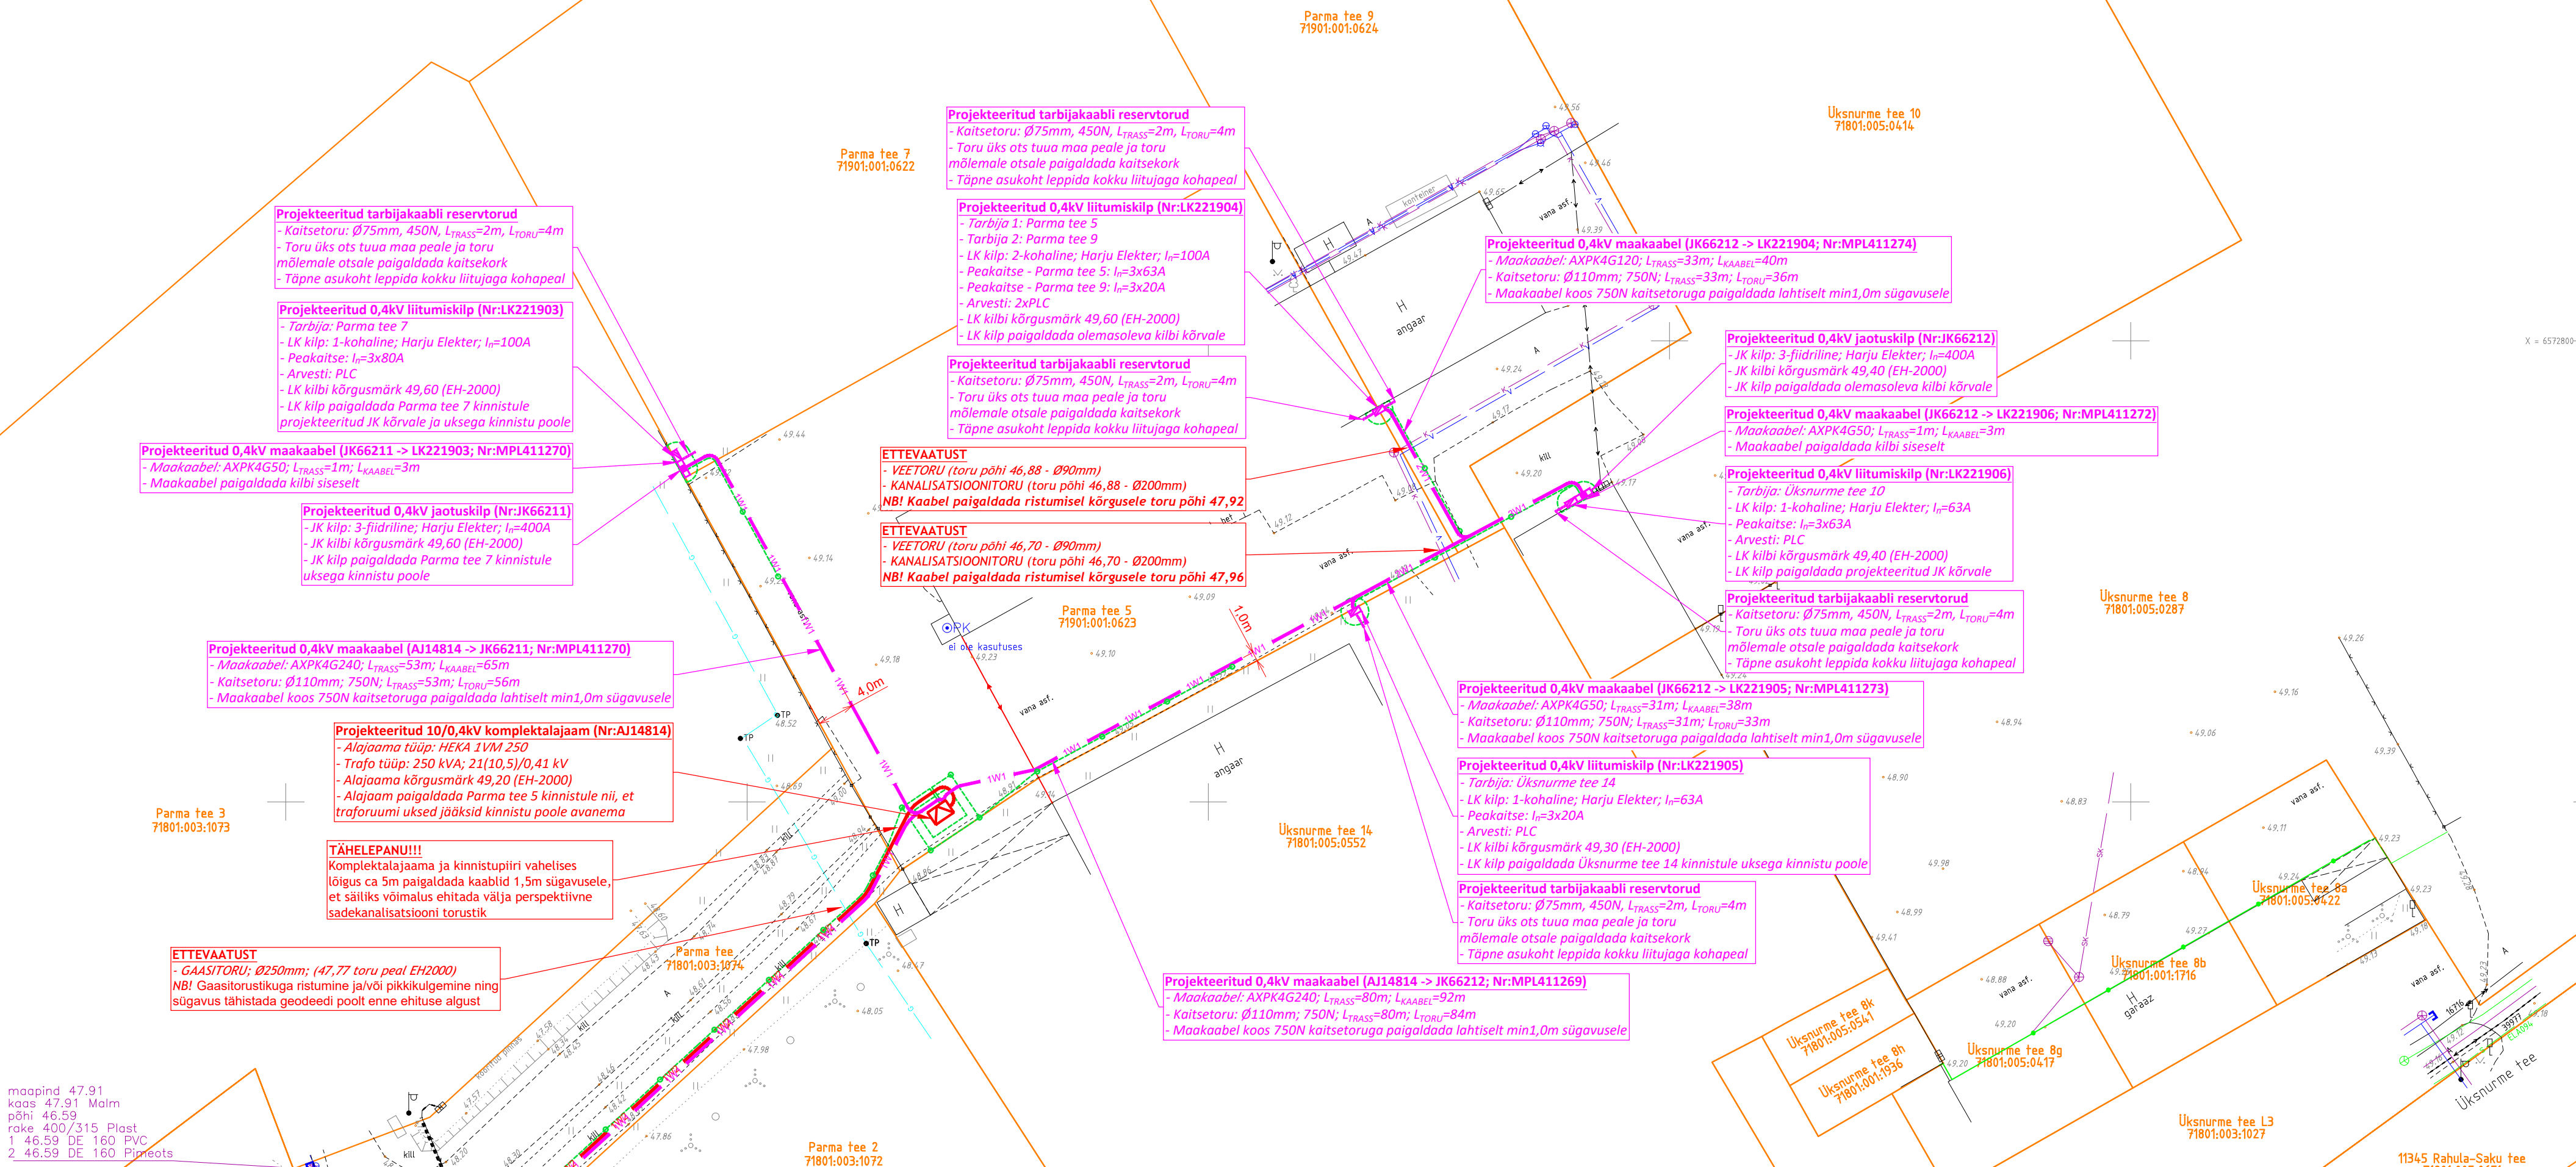

- MÄRKUSED:**
- 1) Projekt on koostatud lähtuvalt Enefit Connect OÜ lähteülesandest nr: 447221.
 - 2) Projekti asendiplaani koostamiseks on kasutatud:
 - Geodeetilise alusplaani: koostaja - Geolus OÜ; töö nr - 23-G133; kuupäev - 05.07.2023 a.
 - 3) Maakaablite paigaldamisel lähtuda Saku valla kaevetööde eeskirjast (Saku Vallavalikogu määrus nr: 6, kehtiv 11.06.2009).
 - 4) Maakaablite paigaldamisel teiste tehonorajistite kaitsejoonides lähtuda vastava tehonorajistite kaitsevööndis tegutsemise korrast.
 - 5) Maakaablite ristumisel teiste tehonorajistite trassidega tagada normide kohased vahekaugused.
 - 6) Katendite taastamisel lähtuda katendite taastamise asendiplaanist (Vt. Joonis 002).
 - 7) Seadmete paigaldamisel lähtuda vastava seadme paigaldusjoonisest (Vt. Joonis 004).
 - 8) Seadmete maanduspaigaldiste ehitamisel lähtuda vastava seadme paigaldusjoonisest (Vt. Joonis 005).

MÄRKUS:
Gaasitorustikuga ristumine ja/või pikkikulgumine k.a. abs. kõrgus tähistada geodeedi poolt enne ehituse algust

Tellijä: Enefit Connect OÜ			Address: Päevalille 2-2, Ülenurme Tartumaa, 61714 MTR: TEL002388 Reg nr: 12688881 e-mail: +372 5349 1419 indrek.kaarmae@gmail.com	Kuupäev: 24.10.2023 Töö nr: LR8594 Joon nr: 001 (LEHT-2) Möötkava: M1:500 (A2)
Töö nimetus:	Üksnurme tee ja Parma tee kinnistute liitumine elektrivõrguga			
Aadress:	Saku alevik, Saku vald, Harju maakond	Projekteerija: Indrek Kaarmäe	Kontrollija: Jaanus Kaldoja	
Joonise nimetus:	Asendiplaan			