



- V1 — Projektteeritud veetorustik  
— K1 — Projektteeritud isevoolne kanalisatsioonitorustik  
— KS1 — Projektteeritud survekanalisatsioonitorustik

LEPPEMÄRGID:

- — Katastriüksuse piir  
— — Olemasolev veetorustik  
— — Olemasolev isevoolne kanalisatsioonitorustik  
— — Olemasolev sademeveetorustik  
— — Olemasolev drenaažitorustik  
— — Olemasolev gaasitorustik  
— — Olemasolev soojatorustik  
— — Olemasolev kõrgepinge õhuliin  
— — Olemasolev madalpinge õhuliin  
— — Olemasolev kõrgepingekaabel  
— — Olemasolev madalpingekaabel  
— — Olemasolev sideõhuliin  
— — Olemasolev sidekanalisatsioon  
— — Olemasolev sidekaabel  
— — Projektteeritud sademevee tänavatorustik  
— — Projektteeritud sademevee kinnistühendustorustik  
— — Teekaitseleised piirangud  
— — Veekaitseleised piirangud  
— — Puuraugu asukoht/tähis  
— — Likvideeritav objekt  
— — Puu juurekaitsevöönd  
— — Puu võra ulatus  
— — Torustike servituudiala  
— — Toru soojustamine  
— — Gaasitoru ümberisoleerimine  
— — Kivikindlustus  
— — Teenindusplats  
— — Kitsa kaeviku rajamine  
— — Kaeviku serv  
— — Projektteeritud horisontaal ja kõrgusarv

SADEMEVEE KANALISATSIIOONIKAUV TÄHIS:

- SK 1-32  
0560  
60.38  
(60.38)  
1159.08 PP De 250  
2159.08 PP De 200  
3159.08 PP De 200  
1.30
- Kaevu tähis  
Kaevu läbimõõt  
Projekteeritud maapinna kõrgus  
Olemasoleva maapinna kõrgus  
Väljuva toru põhja kõrgus/läbimõõt  
1. siseneva toru põhja kõrgus/läbimõõt  
2. siseneva toru põhja kõrgus/läbimõõt  
Kaevu sügavus

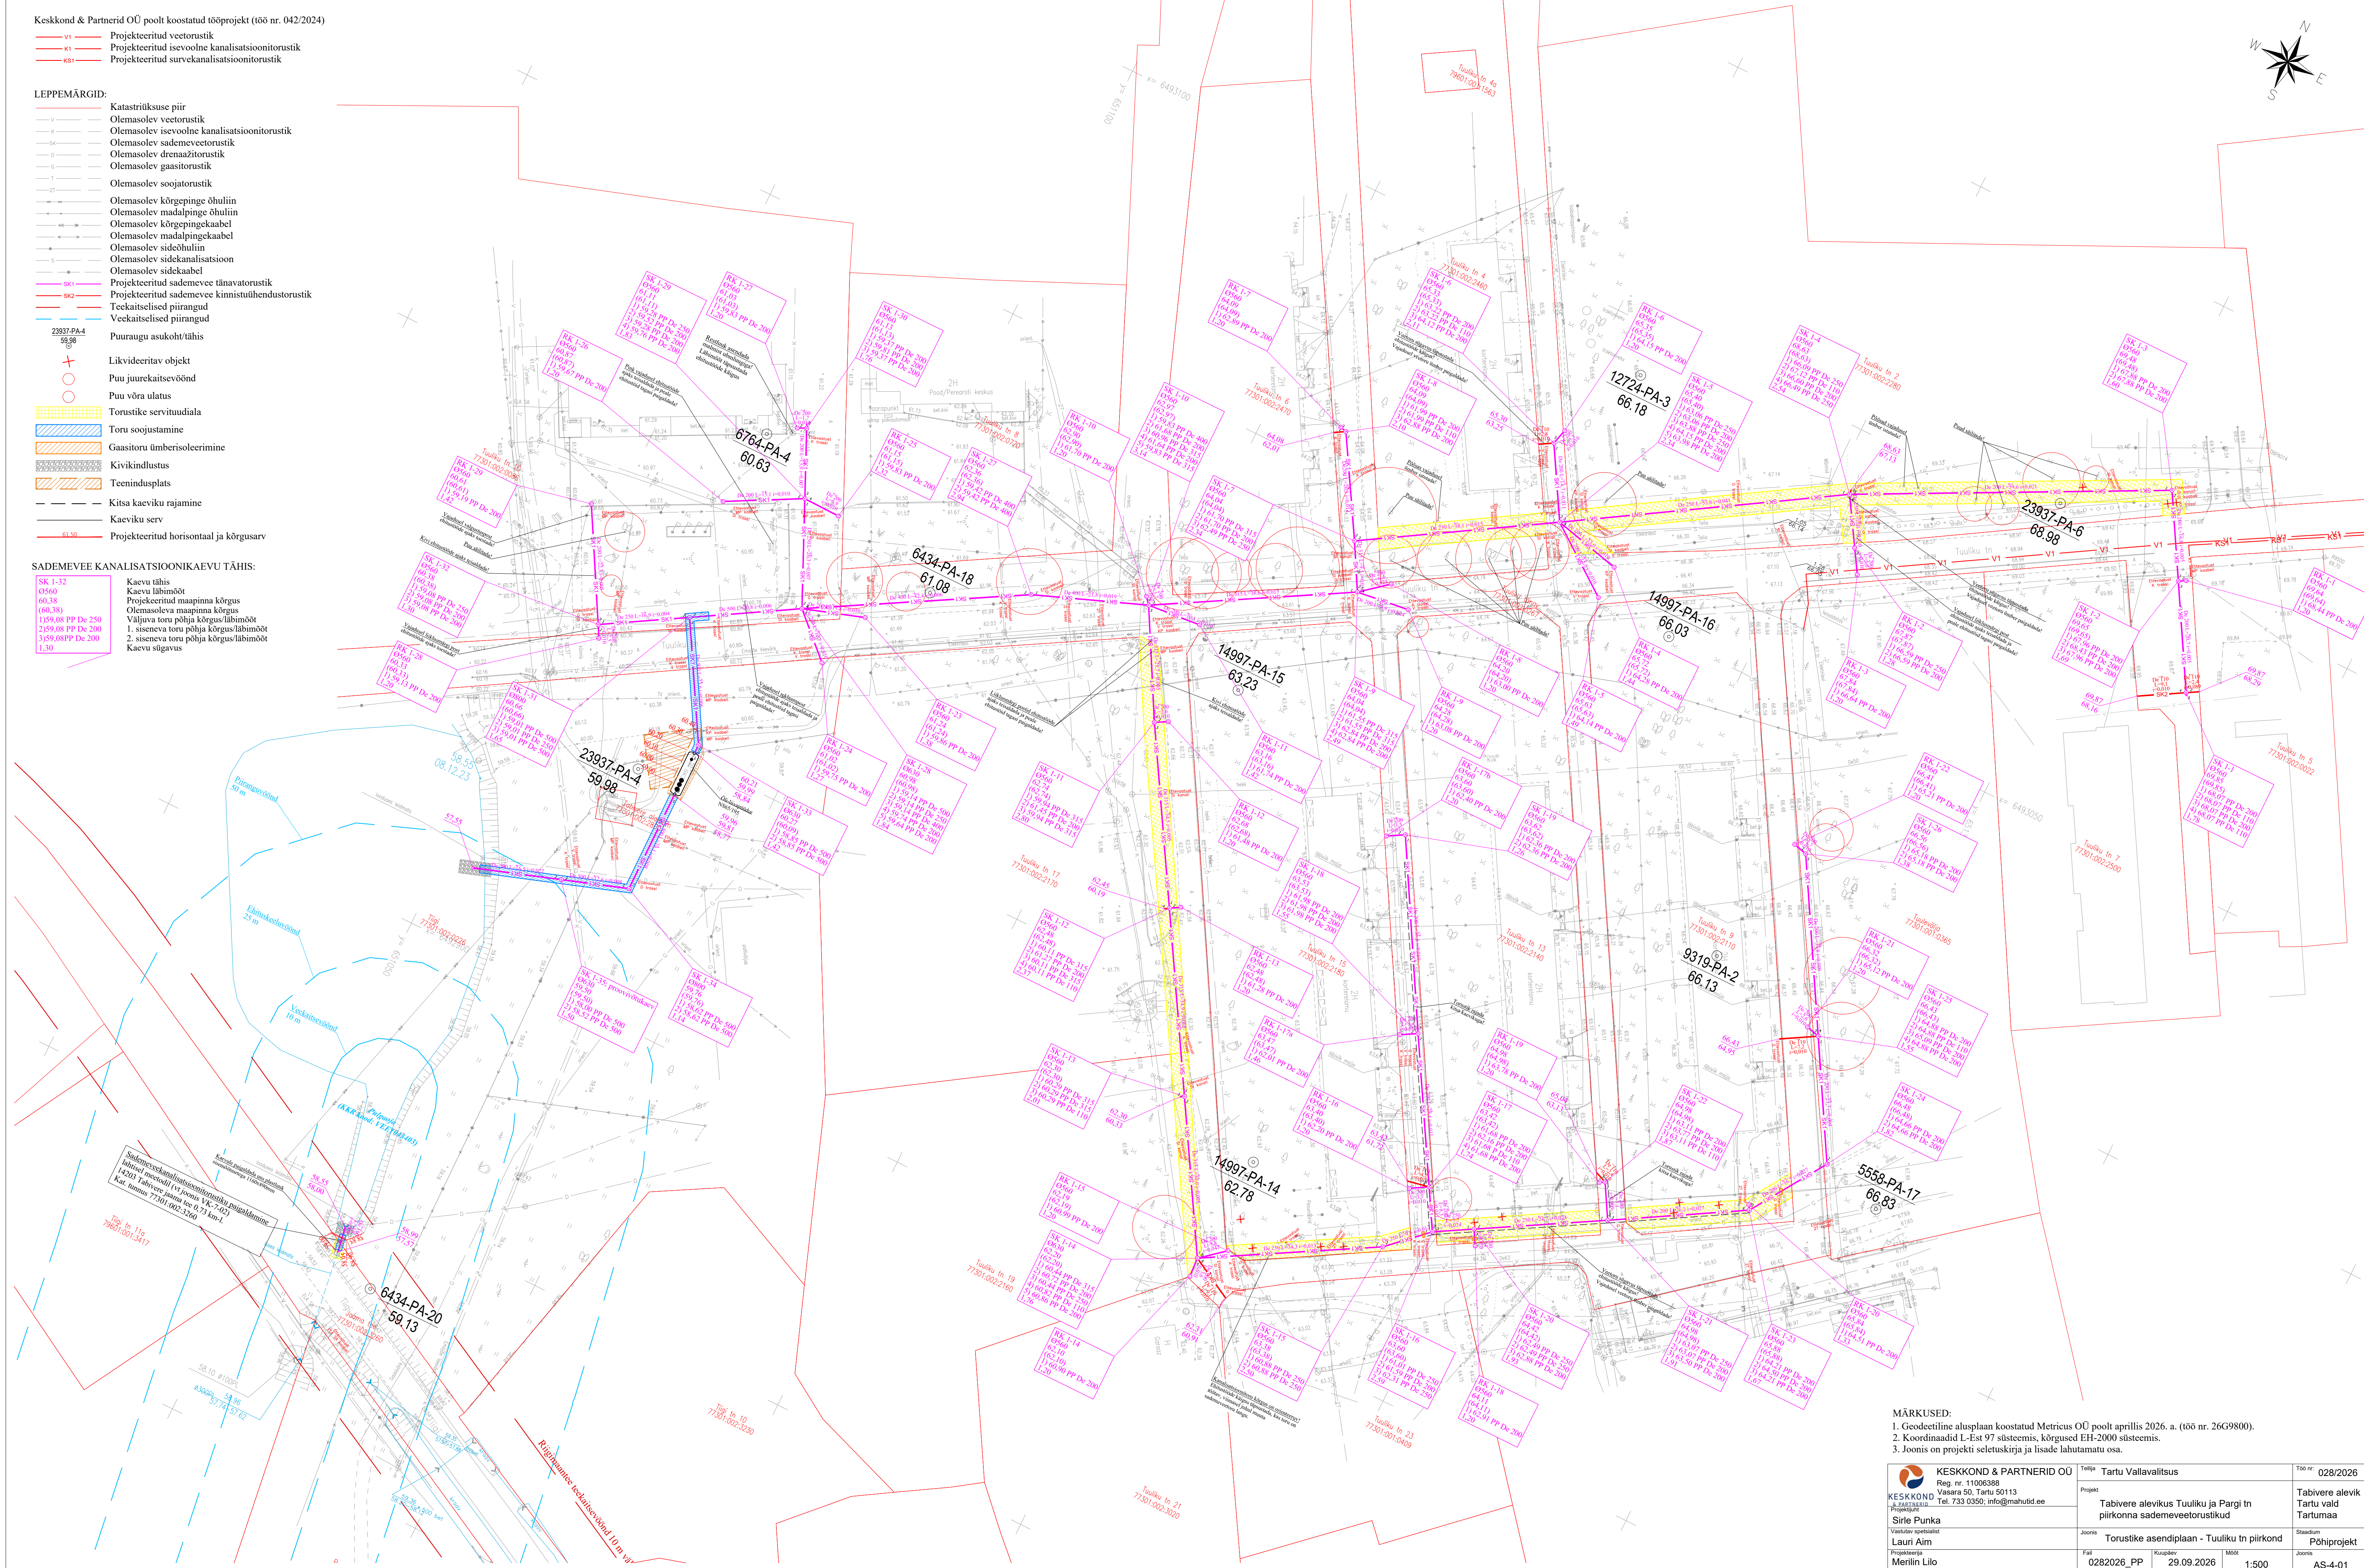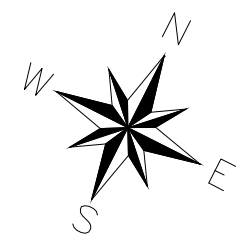

- MÄRKUSED:
- Geodeetiline alusplaan koostatud Metricus OÜ poolt aprillis 2026. a. (töö nr. 26G9800).
  - Koordinaadid L-Est 97 süsteemis, kõrgused EH-2000 süsteemis.
  - Joonis on projekti seletuskirja ja lisade lahutamatu osa.

|   |                                                                             |                    |            |                                           |
|---|-----------------------------------------------------------------------------|--------------------|------------|-------------------------------------------|
| <br>KESKKOND & PARTNERID OÜ<br>Reg. nr. 11006388<br>Vasara 50, Tartu 50113<br>Tel. 733 0350; info@mahutid.ee | Teele Tartu Vallavalitsus                                                   |                    | Töö nr.    | 028/2026                                  |
|   | Projekt Tabivere alevikus Tuuliku ja Pargi tn piirkonna sademeveetorustikud |                    |            | Tabivere alevik<br>Tartu vald<br>Tartumaa |
|   | Joonis Torustike asendiplaan - Tuuliku tn piirkond                          |                    |            | Staadium Põhiprojekt                      |
|   | Fail 0282026_PP                                                             | Kauplev 29.09.2026 | Mõõt 1:500 | Joonis AS-4-01                            |