



Keskkond & Partnerid OÜ poolt koostatud tööprojekt (töö nr. 042/2024)

- V1 — Projektteeritud veetorustik
— K1 — Projektteeritud isevoolne kanalisatsioonitorustik
— KS1 — Projektteeritud survekanalisatsioonitorustik

LEPPEMÄRGID:

- Katastritsuse piir
— Olemasolev veetorustik
— Olemasolev isevoolne kanalisatsioonitorustik
— Olemasolev sademeveetorustik
— Olemasolev drenaažitorustik
— Olemasolev gaasitorustik
— Olemasolev soojatorustik
— Olemasolev kõrgepinge õhuliin
— Olemasolev madalpinge õhuliin
— Olemasolev kõrgepingekaabel
— Olemasolev madalpingekaabel
— Olemasolev sideõhuliin
— Olemasolev sidekanalisatsioon
— Olemasolev sidekaabel
— Projektteeritud sademevee tänavatorustik
— Projektteeritud sademevee kinnistühendustorustik
— Likvideeritav objekt
— Projektteeritud horisontaal ja kõrgusarv

- Asfaltkatte taastamine
— Kõnnitee asfaltkatte taastamine
— Kivisillutise taastamine
— Kruus- ja killustikkatte taastamine
— Haljassala taastamine
— Kivikindlustus
— Künmise taastamine
— Äärekivi taastamine

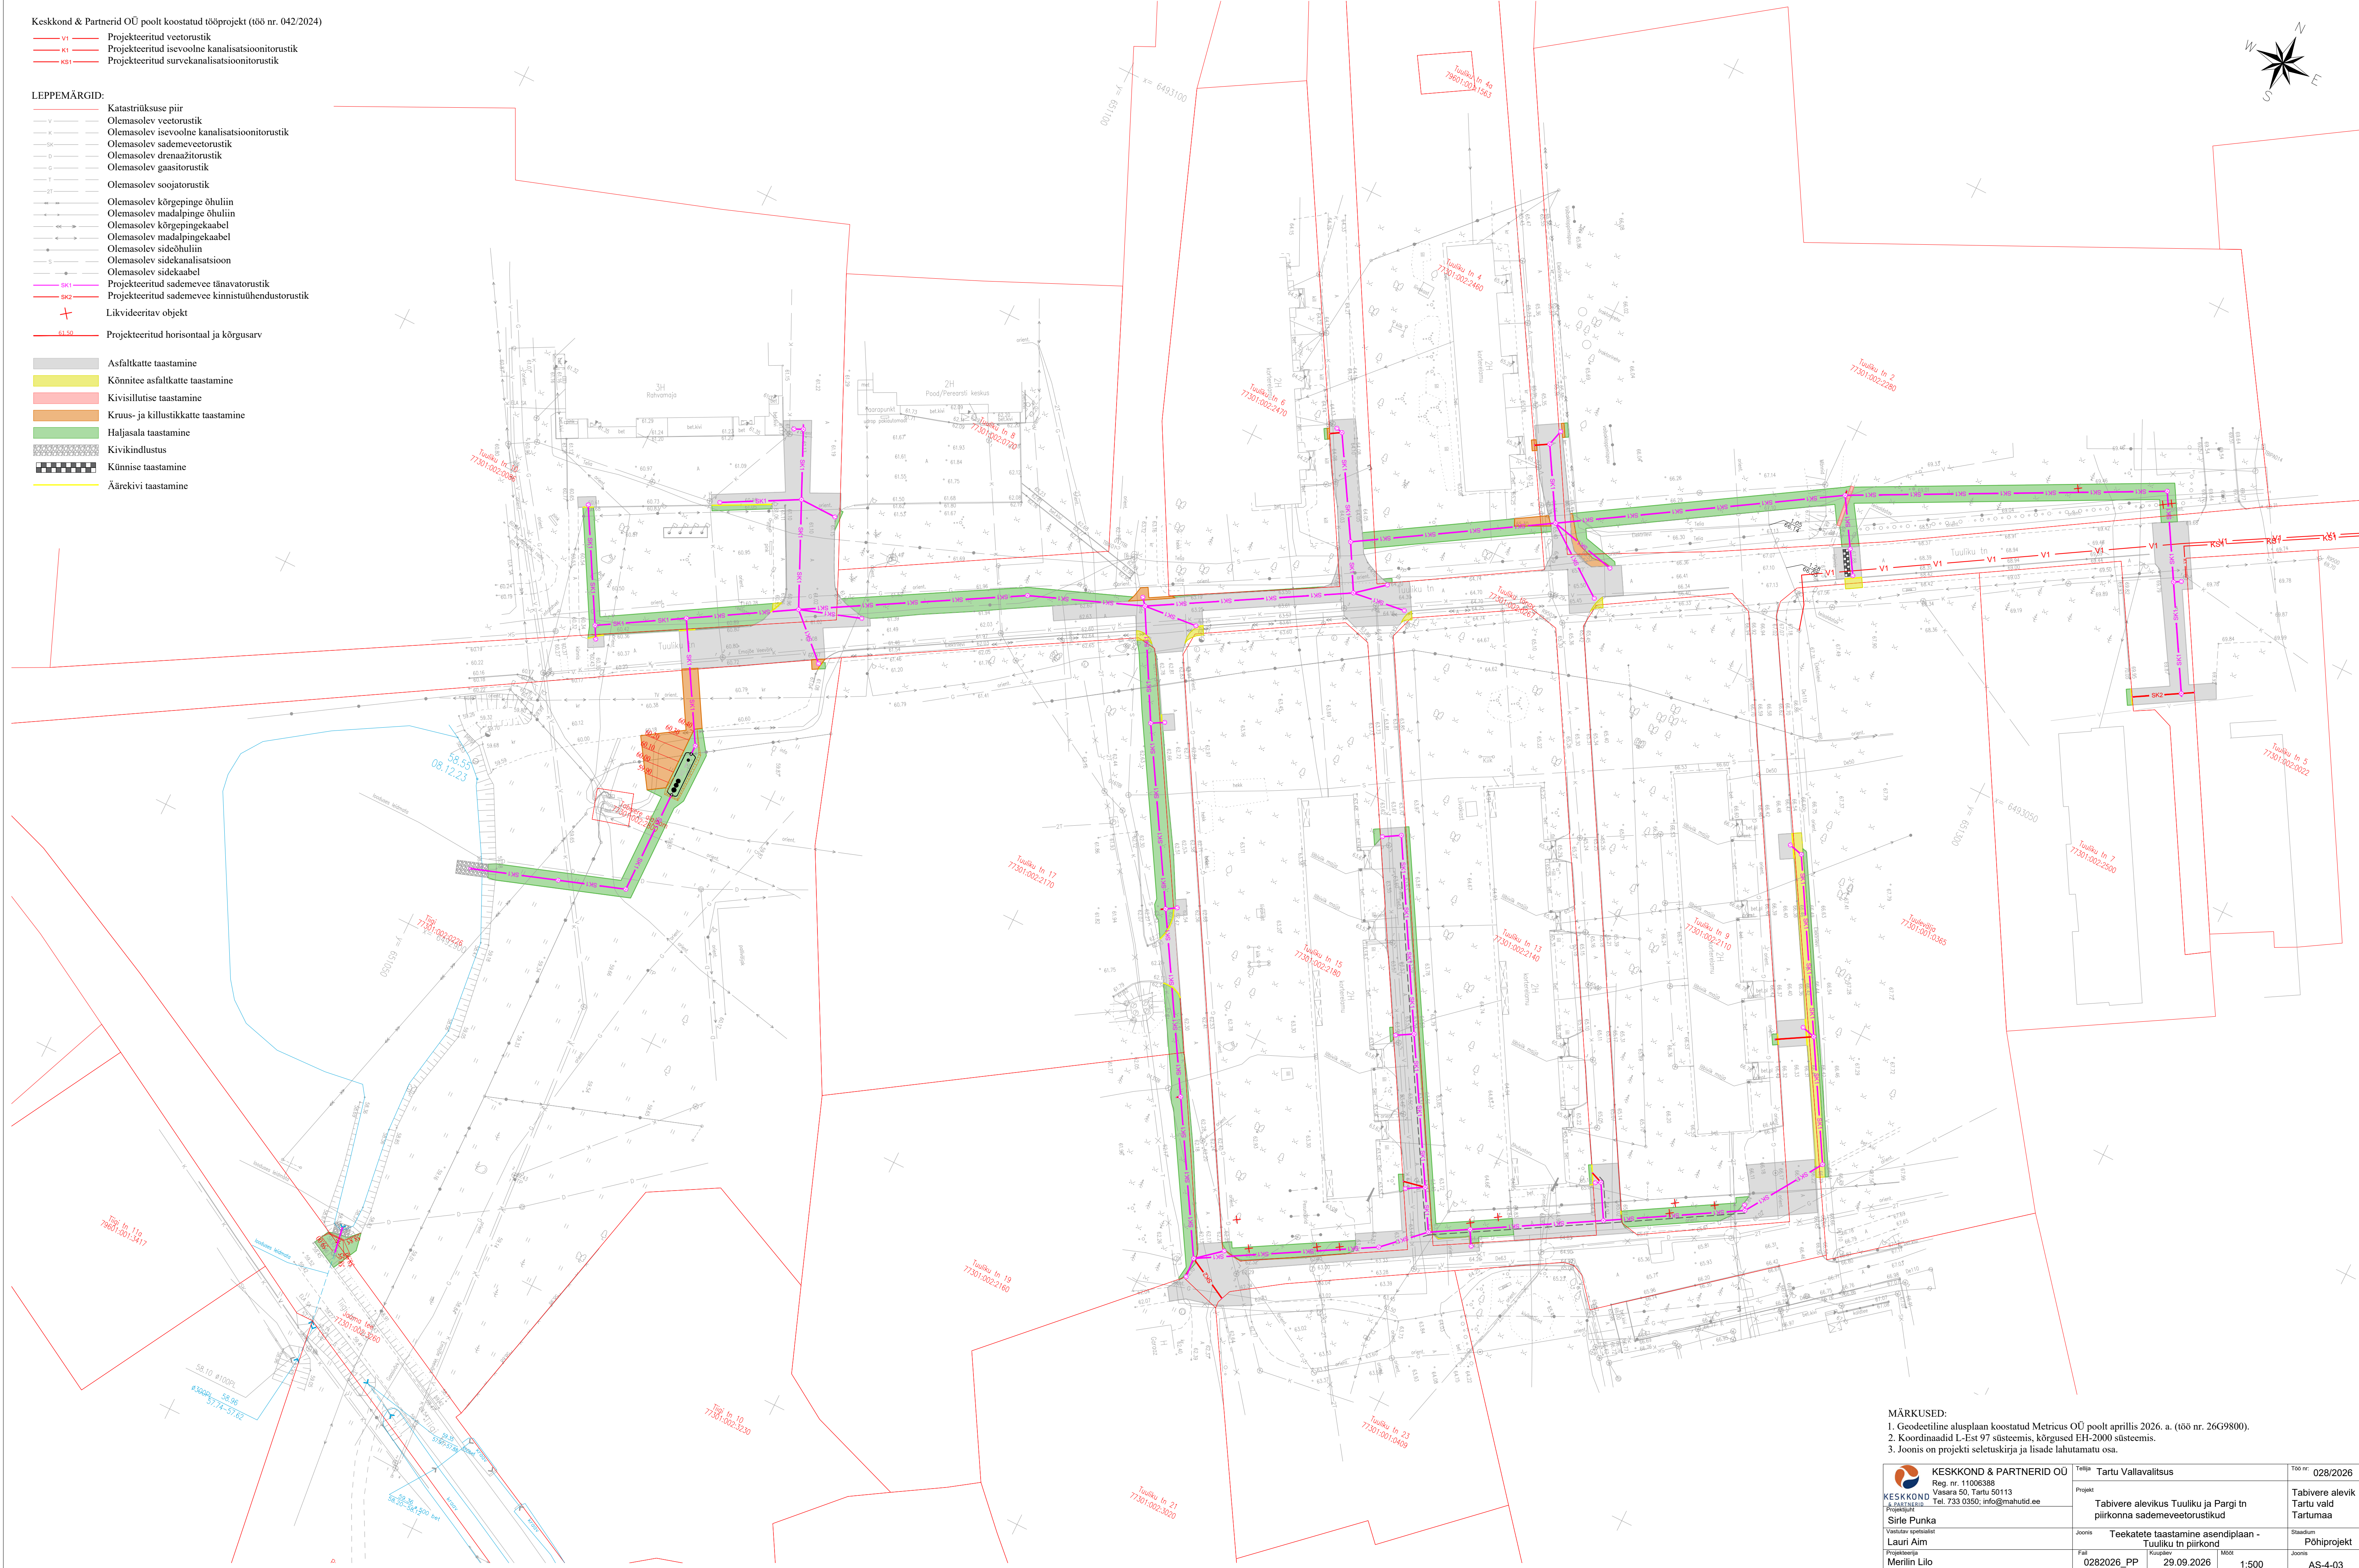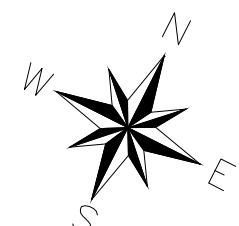

- MÄRKUSED:
1. Geodeetiline alusplaan koostatud Metricus OÜ poolt aprillis 2026. a. (töö nr. 26G9800).
 2. Koordinaadid L-Est 97 süsteemis, kõrgused EH-2000 süsteemis.
 3. Joonis on projekti seletuskirja ja lisade lahutamatu osa.

KESKKOND & PARTNERID OÜ Reg. nr. 11006388 Vasara 50, Tartu 50113 Eesti Vabariik Tel. 733 0350; info@mahutid.ee Projekti juht Sire Punka Vastutav spetsialist Lauri Aim Projekteerija Merlin Lilo	Tööks	Tartu Vallavalitsus	Töö nr.	028/2026
	Projekt	Tabivere alevikus Tuuliku ja Pargi tn piirkonna sademeveetorustikud		Tabivere alevik Tartu vald Tartumaa
	Joonis	Teekatete taastamine asendiplaan - Tuuliku tn piirkond	Staadum	Põhiprojekt
	Fail	0282026_PP	Kuupäev	29.09.2026
			Mõõtk	1:500
			Joonis	AS-4-03