


TINGMÄRGID, PROJEKTEERITUD

	Cxxxxx	Peajaotuskapp
	C1xxxx-DPx	Vahejaotuskapp
	LP	Lõpp-punkt (Fiktiivne)
	LP	Lõpp-punkt
		Baasvõrguga lõpppunkt (vajadusel rajada uus sidekaev, vt ELA SA TT)
	M	Sidekaev
		Olemasoleva ELV maaskutusala
		Sõlmitav maaskutusala kliendiliinile eramaal
		Sõlmitud maaskutus magistraalliinile
		Sõlmitud maaskutus kliendiliinile
		Projekteeritud multitoru trass, maasisene
		Projekteeritud multitoru trass, õhuliinil
		Projekteeritud õhuliin lõpp punktist tarbijani (Erandina puudub lõpp punkt hargnemisel kortermajja, kus on enam kui 3 tarbijat)
		Projekteeritud maaliin lõpp punktist tarbijani (Erandina puudub lõpp punkt hargnemisel kortermajja, kus on enam kui 3 tarbijat)
		Katastripiir
		Abikaevik
		Projekteeritud puitmast 10m, klass II. (Kui pole tekstiviites teisiti märgistatud)

MÄRKUSED

- Geodeetiline alus on koostatud OÜ Elker RMT poolt, töönumbriga Saare2212GA
- Tööde puhul mälestise alal tuleb enne tööde tegemist Muinsuskaitseametist taotleda tööde tegemise luba.

Projekti nimetus		Sidevõrgu projekteerimine ja ehitus Saaremaa vallas	
Joonise nimetus		Sidevõrgu asendiplaan, Lümanda-Kulli küla VT1898	
Projekteerija	Hepta Group Energy OÜ Mäealuse 2/1 12618 TALLINN EESTI Tel. +372 5179698 info@hepta.ee	Tellija	Enefit Connect OÜ, Veskiposti tn 2 Tallinn Harjumaa 10138 Tel +372 777 404, info@enefitconnect.ee
Kontrollija	S. Kulp	Staadium	EP
Projektijuht	S. Kulp	Möötkava	1:1000
Projekteerija	R. Pärn	Kuupäev	10.02.2023
		Projekti nr	22527
		Joonise nr	E201

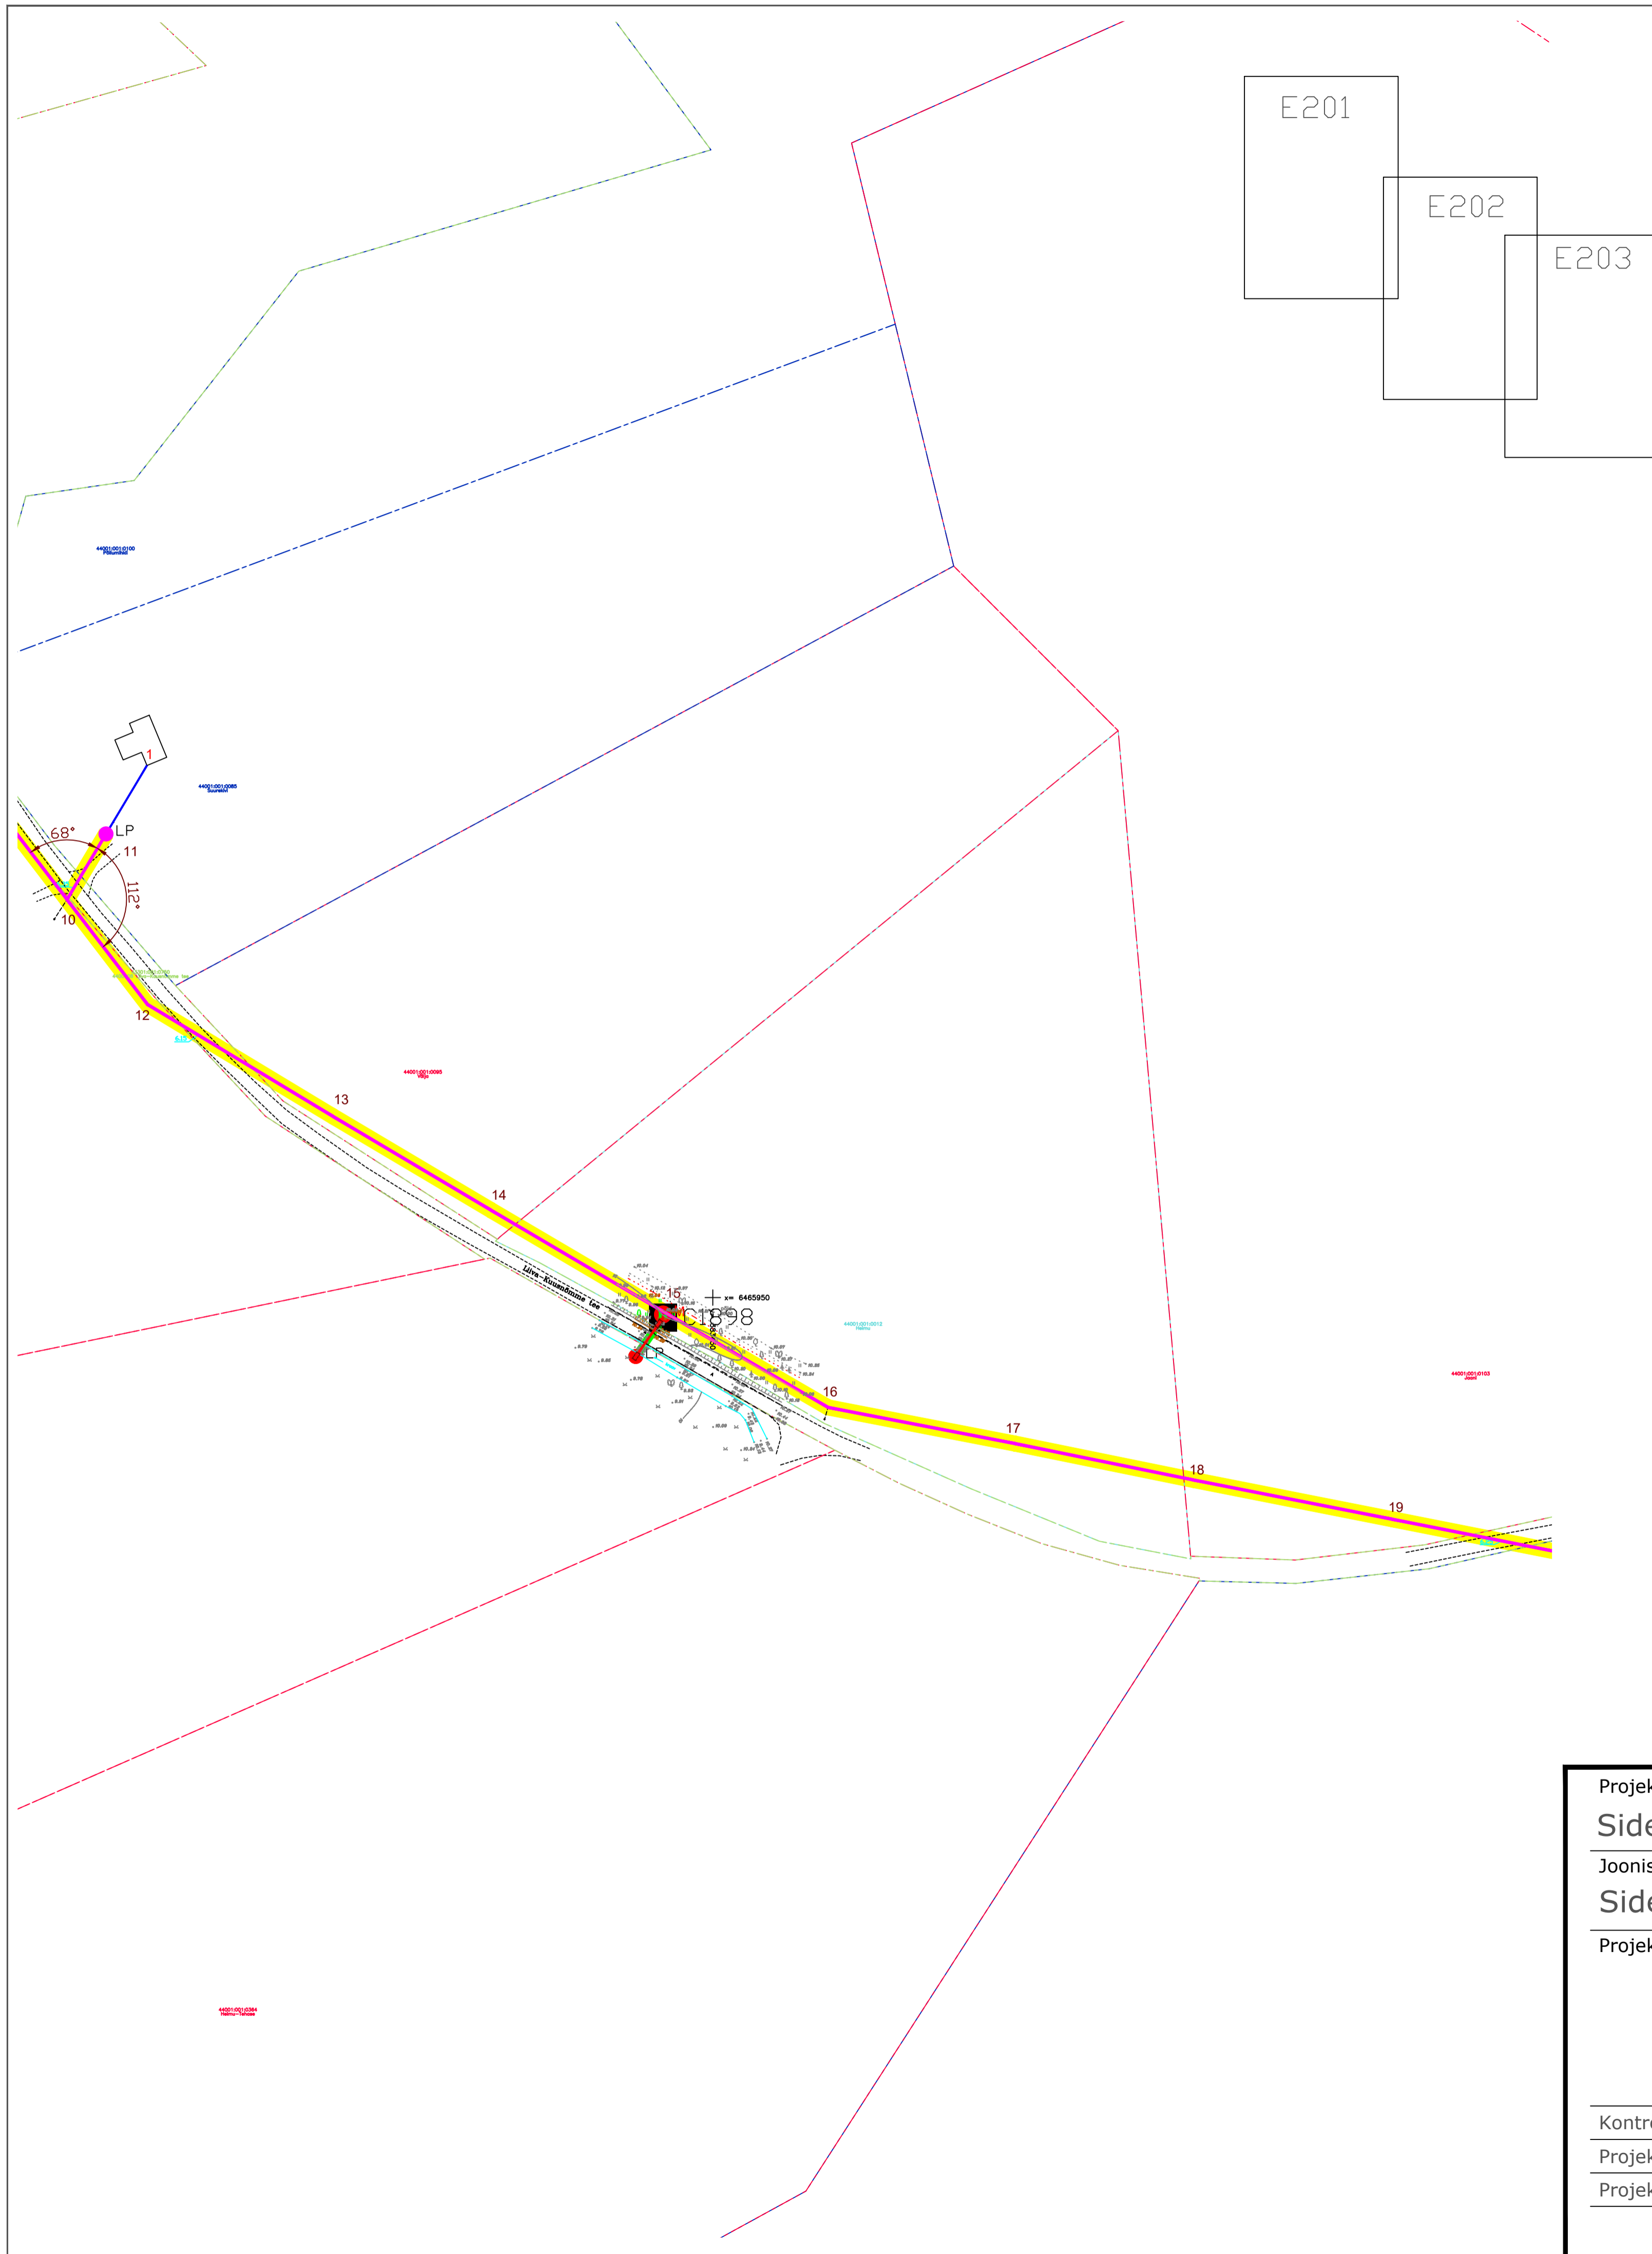


TINGMÄRGID, PROJEKTEERITUD

	Cxxxx	Peajaotuskapp
	C1xxxx-DPx	Vahejaotuskapp
	LP	Lõpp-punkt (Fiktiivne)
	LP	Lõpp-punkt
		Baasvõrguga lõpppunkt (vajadusel rajada uus sidekaev, vt ELA SA TT)
	M	Sidekaev
		Olemasoleva ELV maasutusala
		Sõlmitav maakasutusala kliendiliinile eramaal
		Sõlmitud maakasutus magistraalliinile
		Sõlmitud maakasutus kliendiliinile
		Projekteeritud multitoru trass, maasisene
		Projekteeritud multitoru trass, õhuliinil
		Projekteeritud õhuliin lõpp punktist tarbijani (Erandina puudub lõpp punkt hargnemisel kortermajja, kus on enam kui 3 tarbijat)
		Projekteeritud maaliin lõpp punktist tarbijani (Erandina puudub lõpp punkt hargnemisel kortermajja, kus on enam kui 3 tarbijat)
		Katastripiir
		Abikaevik
		Projekteeritud puitmast 10m, klass II. (Kui pole tekstiviites teisiti märgistatud)

MÄRKUSED

1. Geodeetiline alus on koostatud OÜ Elker RMT poolt, töönumbriga Saare2212GA
2. Tööde puhul mälestise alal tuleb enne tööde tegemist Muinsuskaitseametist taotleda tööde tegemise luba.

Projekti nimetus				Sidevõrgu projekteerimine ja ehitus Saaremaa vallas	
Joonise nimetus				Sidevõrgu asendiplaan, Lümända-Kulli küla VT1898	
Projekteerija		Hepta Group Energy OÜ Mäealuse 2/1 12618 TALLINN EESTI Tel. +372 5179698 info@hepta.ee		Tellija	
Kontrollija	S. Kulp	Staadium	EP	Möötkava	1:1000
Projektijuht	S. Kulp	Kuupäev	10.02.2023	Projekti nr	22527
Projekteerija	R. Pärn			Joonise nr	E202

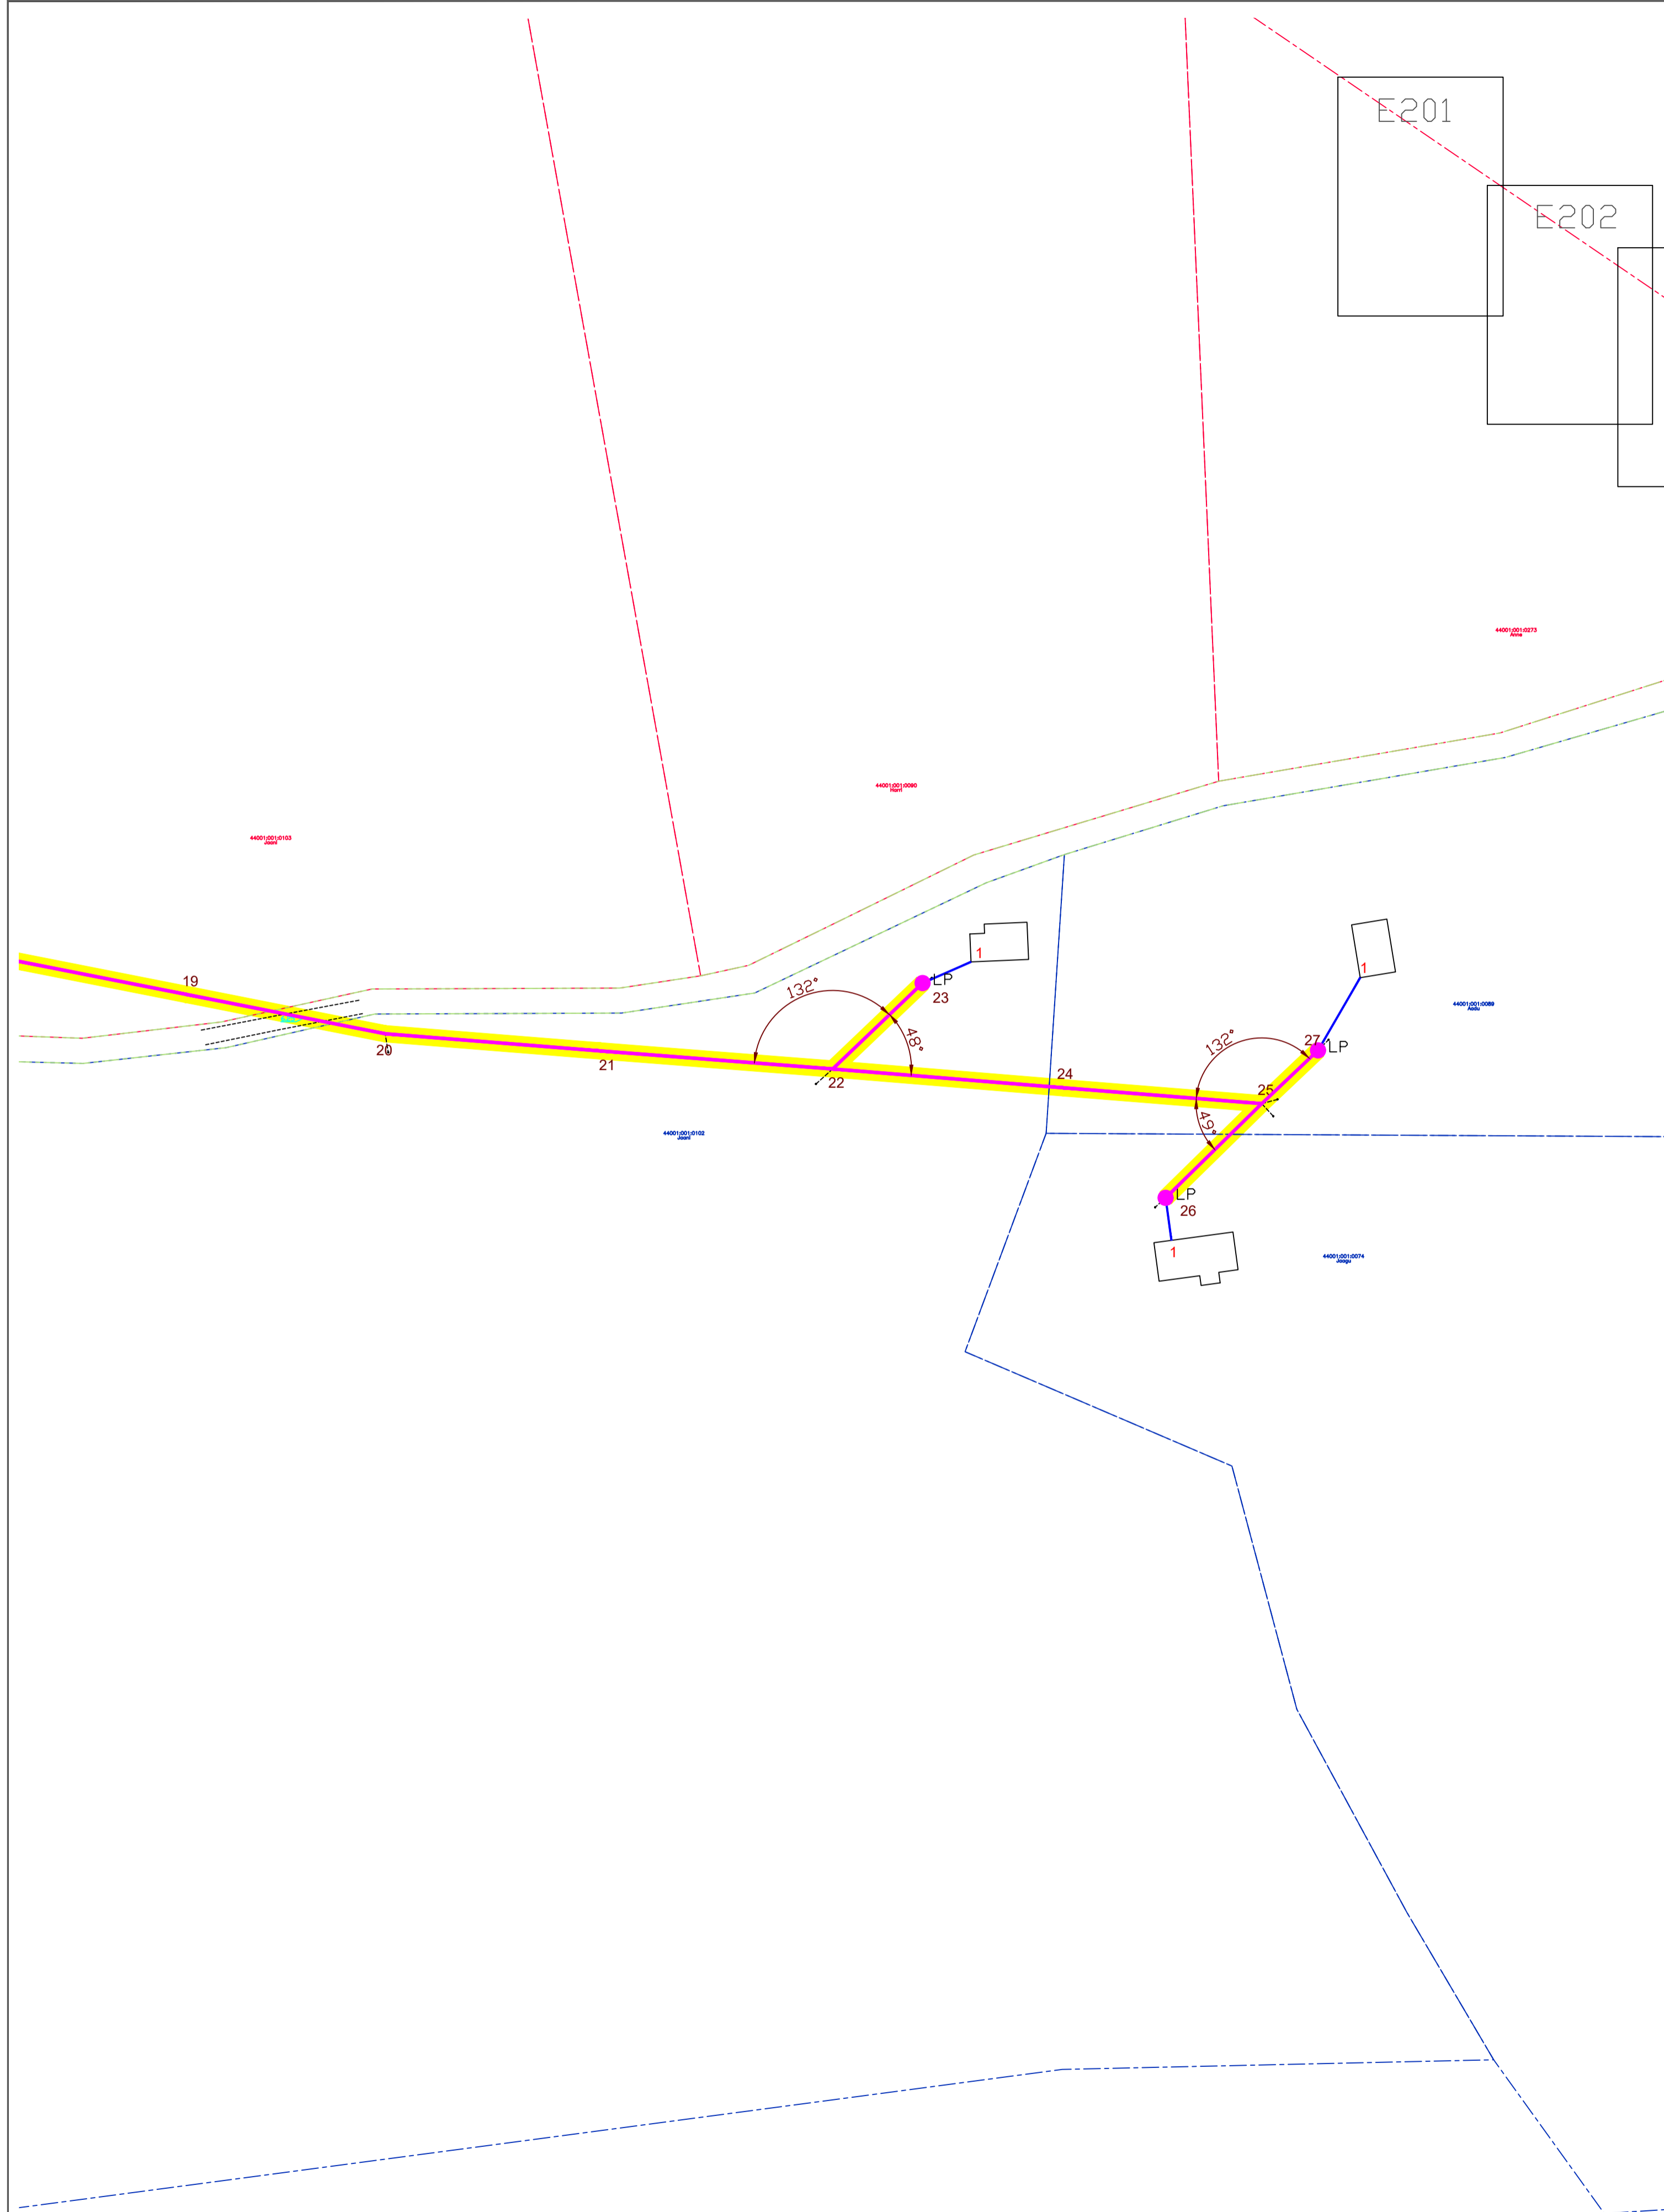

TINGMÄRGID, PROJEKTEERITUD

	Cxxxx	Peajaotuskapp
	C1xxxx-DPx	Vahejaotuskapp
	LP	Lõpp-punkt (Fiktiivne)
	LP	Lõpp-punkt
		Baasvõrguga lõpppunkt (vajadusel rajada uus sidekaev, vt ELA SA TT)
	M	Sidekaev
		Olemasoleva ELV maasutusuala
		Sõlmitav maakasutusala kliendiliinile eramaal
		Sõlmitud maakasutus magistraalliinile
		Sõlmitud maakasutus kliendiliinile
		Projekteeritud multitoru trass, maasisene
		Projekteeritud multitoru trass, õhuliinil
		Projekteeritud õhuliin lõpp punktist tarbijani (Erandina puudub lõpp punkt hargnemisel kortermajja, kus on enam kui 3 tarbijat)
		Projekteeritud maaliin lõpp punktist tarbijani (Erandina puudub lõpp punkt hargnemisel kortermajja, kus on enam kui 3 tarbijat)
		Katastripiir
		Abikaevik
		Projekteeritud puitmast 10m, klass II. (Kui pole tekstiviites teisiti märgistatud)

MÄRKUSED

1. Geodeetiline alus on koostatud OÜ Elker RMT poolt, töönumbriga Saare2212GA
2. Tööde puhul mälestise alal tuleb enne tööde tegemist Muinsuskaitseametist taotleda tööde tegemise luba.

Projekti nimetus Sidevõrgu projekteerimine ja ehitus Saaremaa vallas			
Joonise nimetus Sidevõrgu asendiplaan, Lümända-Kulli küla VT1898			
Projekteerija 		Tellija 	
Hepta Group Energy OÜ Mäealuse 2/1 12618 TALLINN EESTI Tel. +372 5179698 info@hepta.ee		Enefit Connect OÜ, Veskiposti tn 2 Tallinn Harjumaa 10138 Tel +372 777 404, info@enefitconnect.ee	
Kontrollija	S. Kulp	Staadium	EP
Projektijuht	S. Kulp	Möötkava	1:1000
Projekteerija	R. Pärj	Kuupäev	10.02.2023
		Projekti nr	22527
		Joonise nr	E203