
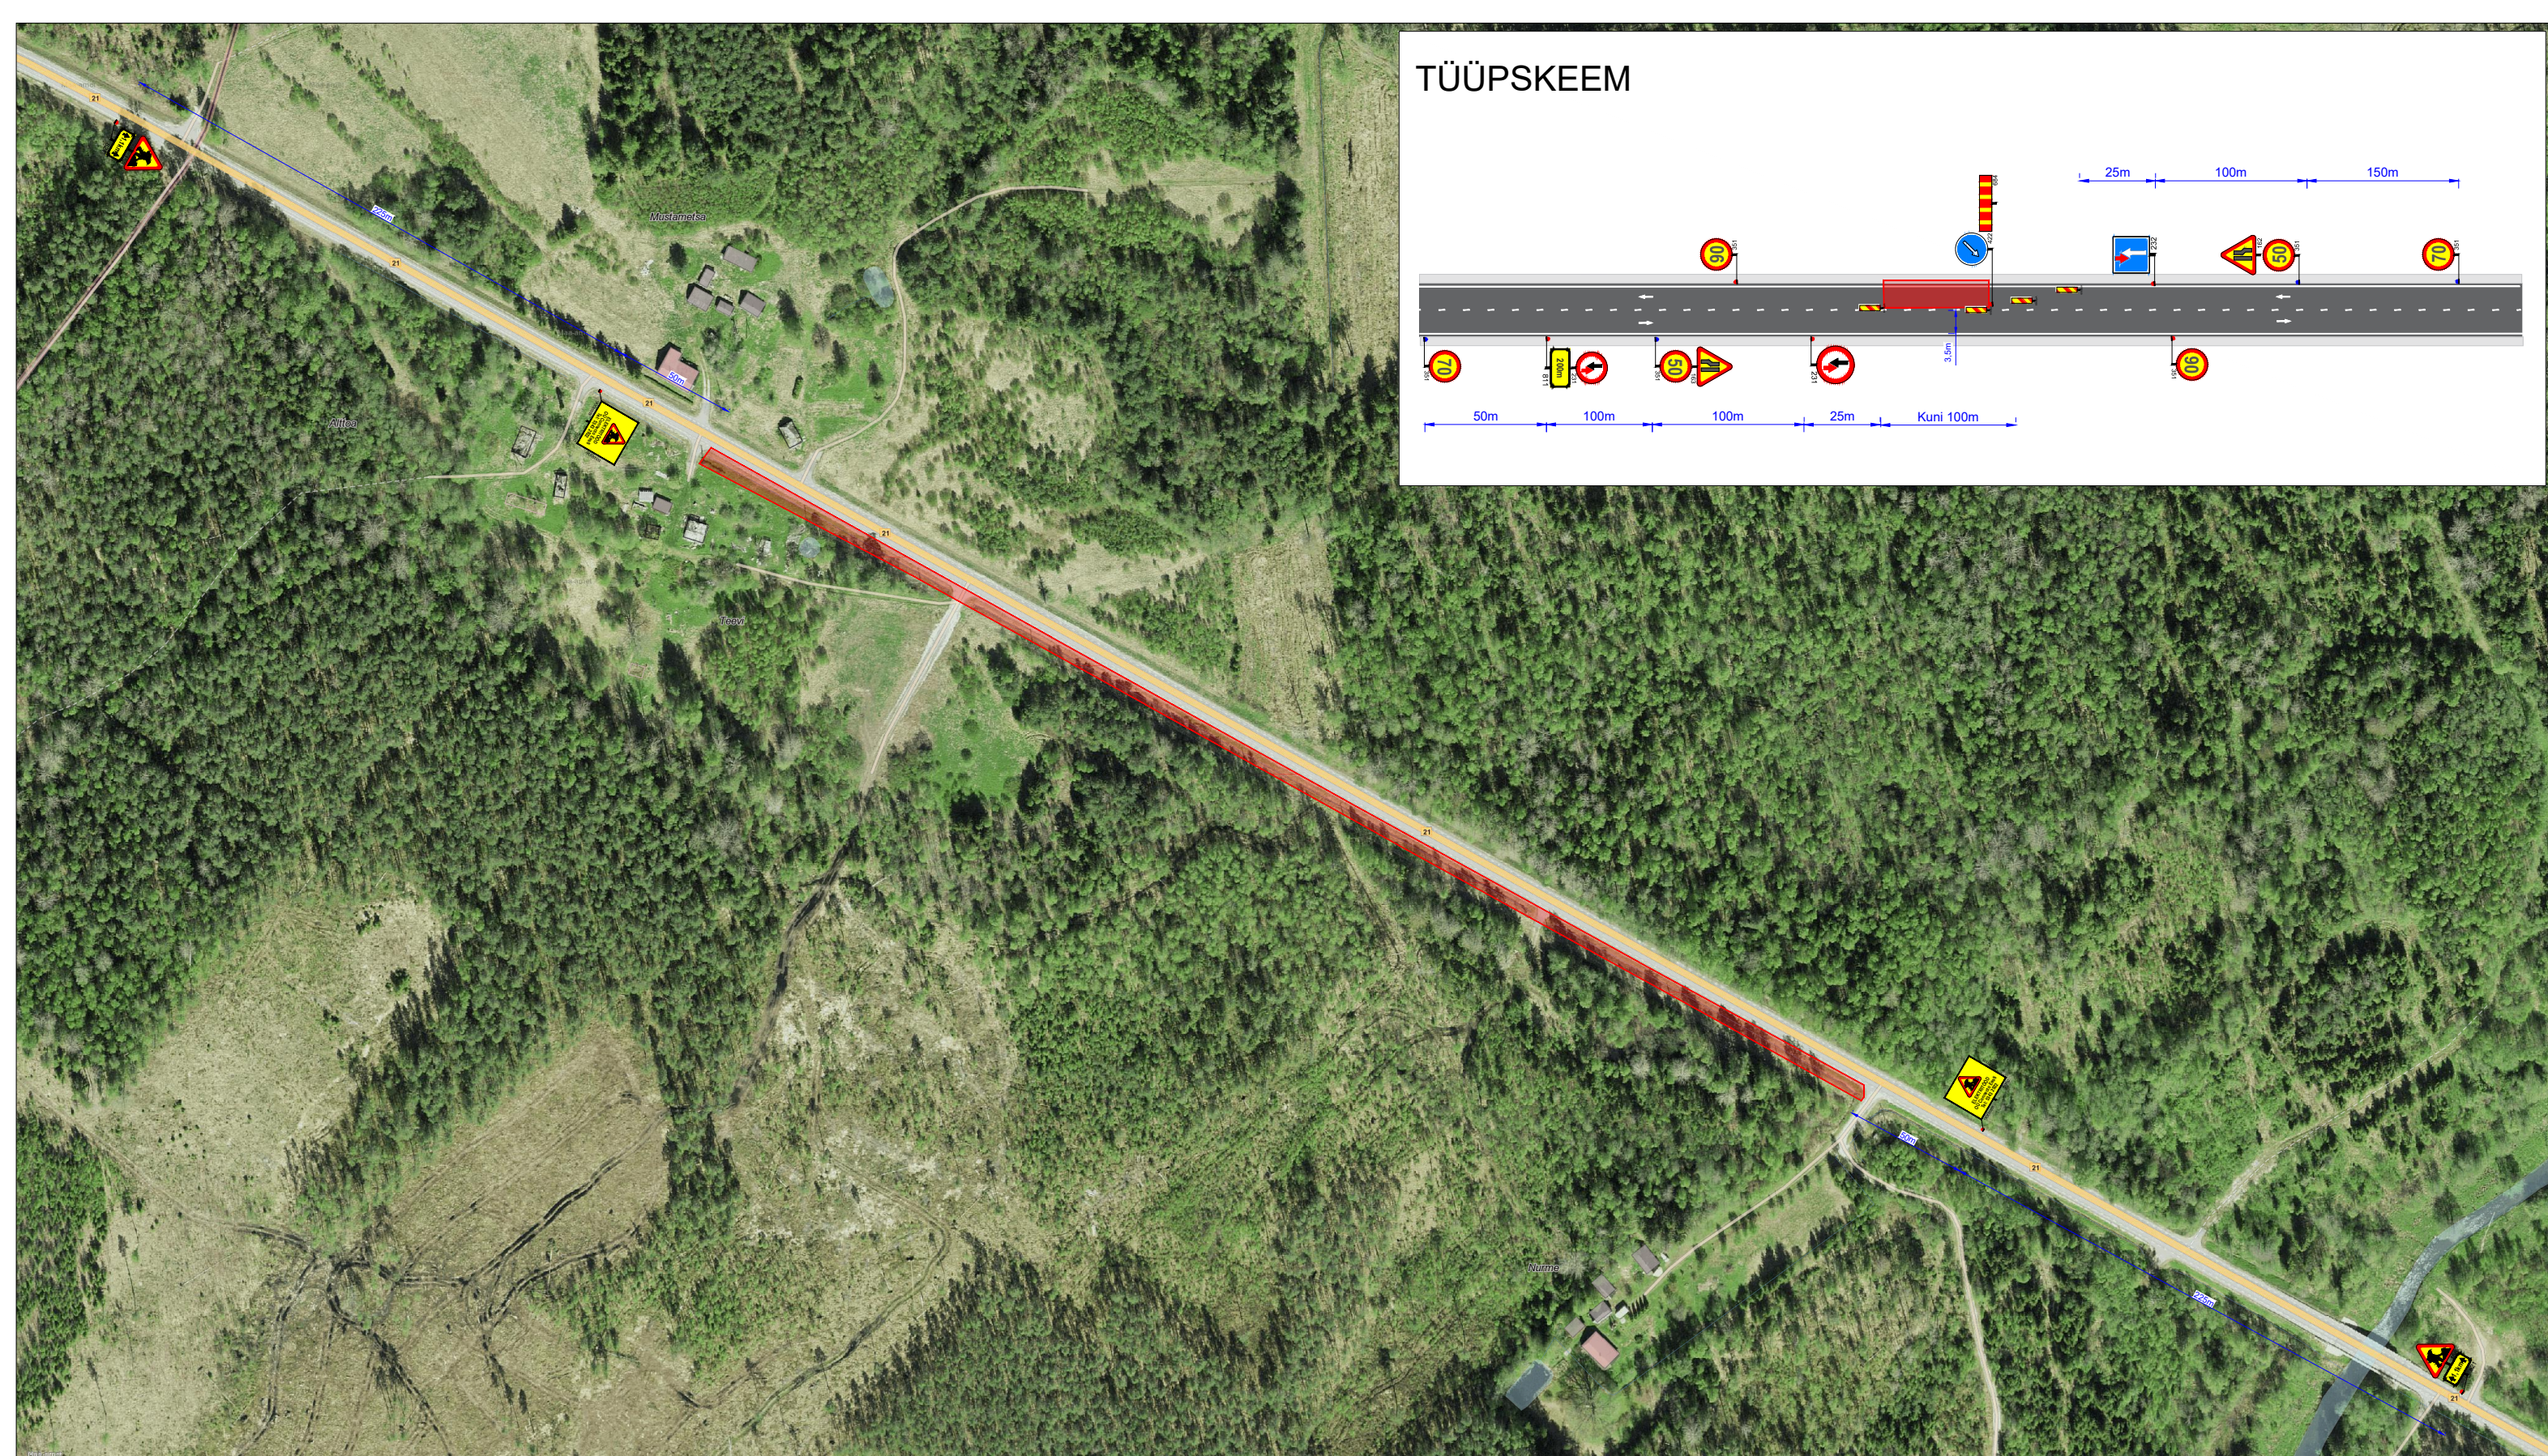


TÜÜPSKEEM

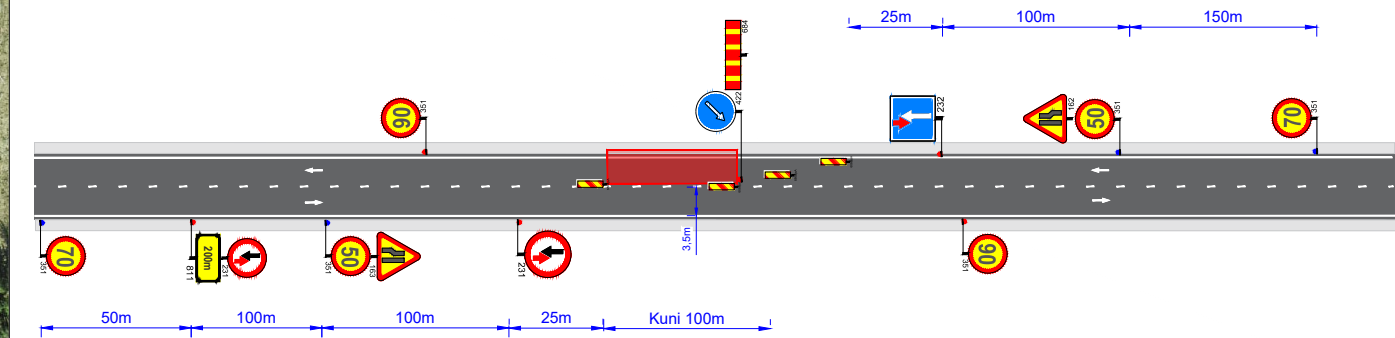

Ramudden

Ramudden OÜ, Reg. kood 12969700
Artelli 16/18, Tallinn.
Telefon: +372 622 9530 E-post: info@ramudden.ee

Tellija OÜ Connecto Eesti
Priit Müürsepp, 5343 2922
priit.myyrsepp@connecto.ee








Cad proj. K.Vaino Telefon: +372 59 123 040
Kutsetunnistuse nr. 193489 T.Rämmel
Tegevusluba nr ELK000084

Projekti nimetus: Õhuliini mastide ja juhtmete asendamine
Objekti asukoht: Riigitee nr 21 Rakvere-Luige km 51,2-51,8, Kõveriku küla, Mustvee vald, Jõgeva maakond
Joonise nimetus: Ajutine liikluskorraldus.

Märkused:
AKÖL: 904 autot ööpäevas, sõiduautosid 92%
Töid teostatakse lõiguti skeemil oleva tüüpskeemi järgi.

Kuupäev
04.03.2025
Töö nr.
TLK250304-1
Joonise nr.
1

TINGMÄRGID:

-  Töötsoon
-  Piirdeaed
-  Ajutine liiklusmärk
-  Ol.oleva liiklusemärgi post
-  Ajutine liiklusemärgi post
-  Ol.olev liiklusmärk
-  Ajutine liiklusmärk vajadusel