

ASENDIPLAAN
M 1 : 50 000



Kaardileht nr 6444 Kohtla-Järve, 6533 Sillamäe

Uuringuruumi piiripunktide
koordinaadid


Nr	X	Y
1	6 581 761,77	699 501,53
2	6 581 651,43	699 624,15
3	6 581 606,20	699 677,71
4	6 581 500,86	699 836,68
5	6 581 453,44	699 887,43
6	6 581 437,80	699 716,98
7	6 581 232,70	699 738,48
8	6 581 203,01	699 477,83
9	6 581 573,84	699 383,64
10	6 581 647,35	699 375,87
11	6 581 654,10	699 508,40

Pindala 14,70 ha

Märkused:

- Koordinaadid L-Est 97 süsteemis, kõrgused EH2000 süsteemis.
- Asendiplaan: Maa-ameti X-GIS kaardirakendus.
- Plaani koostamisel on kasutatud:
 - Maa-ameti väljastatud katastriüksuste piirandmeid (sisuga 07.12.2022);
 - Maa-ameti väljastatud kitsenduste andmeid (sisuga 07.12.2022);
 - Maa-ameti aluskaartide avalikku WMS-teenust (must-valge põhikaart 07.12.2022);
 - Keskonnaregistrisse kantud puurkaevu/puuraugu andmebaas (VEKA);
 - „Geoloogiline aruanne uuringutest Eesti põlevkivimaardla kaevandusväljadel 47-52 (1952.-1954. a. tööd)“ (G. Jegorov, S. Mirosnikova, V. Sizova; EGF616; 1955);
 - „Aruanne tööde tulemustest kvaternaarisetete all leviva põlevkivikihi kontuuride kontrollimisel (Kukruse kaevväljad 2, 8 ja 10) 1956.-1957. a.“ (N. Drobina; EGF969; 1958);
 - „Mäetööde mõju hindamine veeressurssidele Eesti põlevkivimaardla Vasavere maetud oru keskosas“ aruanne (E. Radik, N. Domanova, V. Dantsenko; EGF3417; 1976).
- Kasutatud tarkvara: Bentley PowerCivl for Baltics V8i (litsents: 70000661800020).

Objekti nimetus ja aadress		Joonise sisu	
Ahtme uuringuruum Jõhvi vald, Ida-Viru maakond		Uuringuruumi teenindusala plaan	
Loa omanik OÜ MARINA MINERALS Harju maakond, Tallinn, Kesklinna linnaosa, Jalgpalli tn 21, 11312 caspar@minerals.ee		Caspar Rüütel /Allkirjastatud digitaalselt/	Graafiline lisa 1/1
OÜ Inseneribüroo STEIGER Männiku tee 104, 11216 Tallinn +372 668 1011, info@steiger.ee		Koostas Elizavetta Krjukova /Allkirjastatud digitaalselt/	Mõõtkava 1 : 5000
Kinnitas Helis Pormeister /Allkirjastatud digitaalselt/		Kuupäev 21.12.2022	Töö nr 22/4231

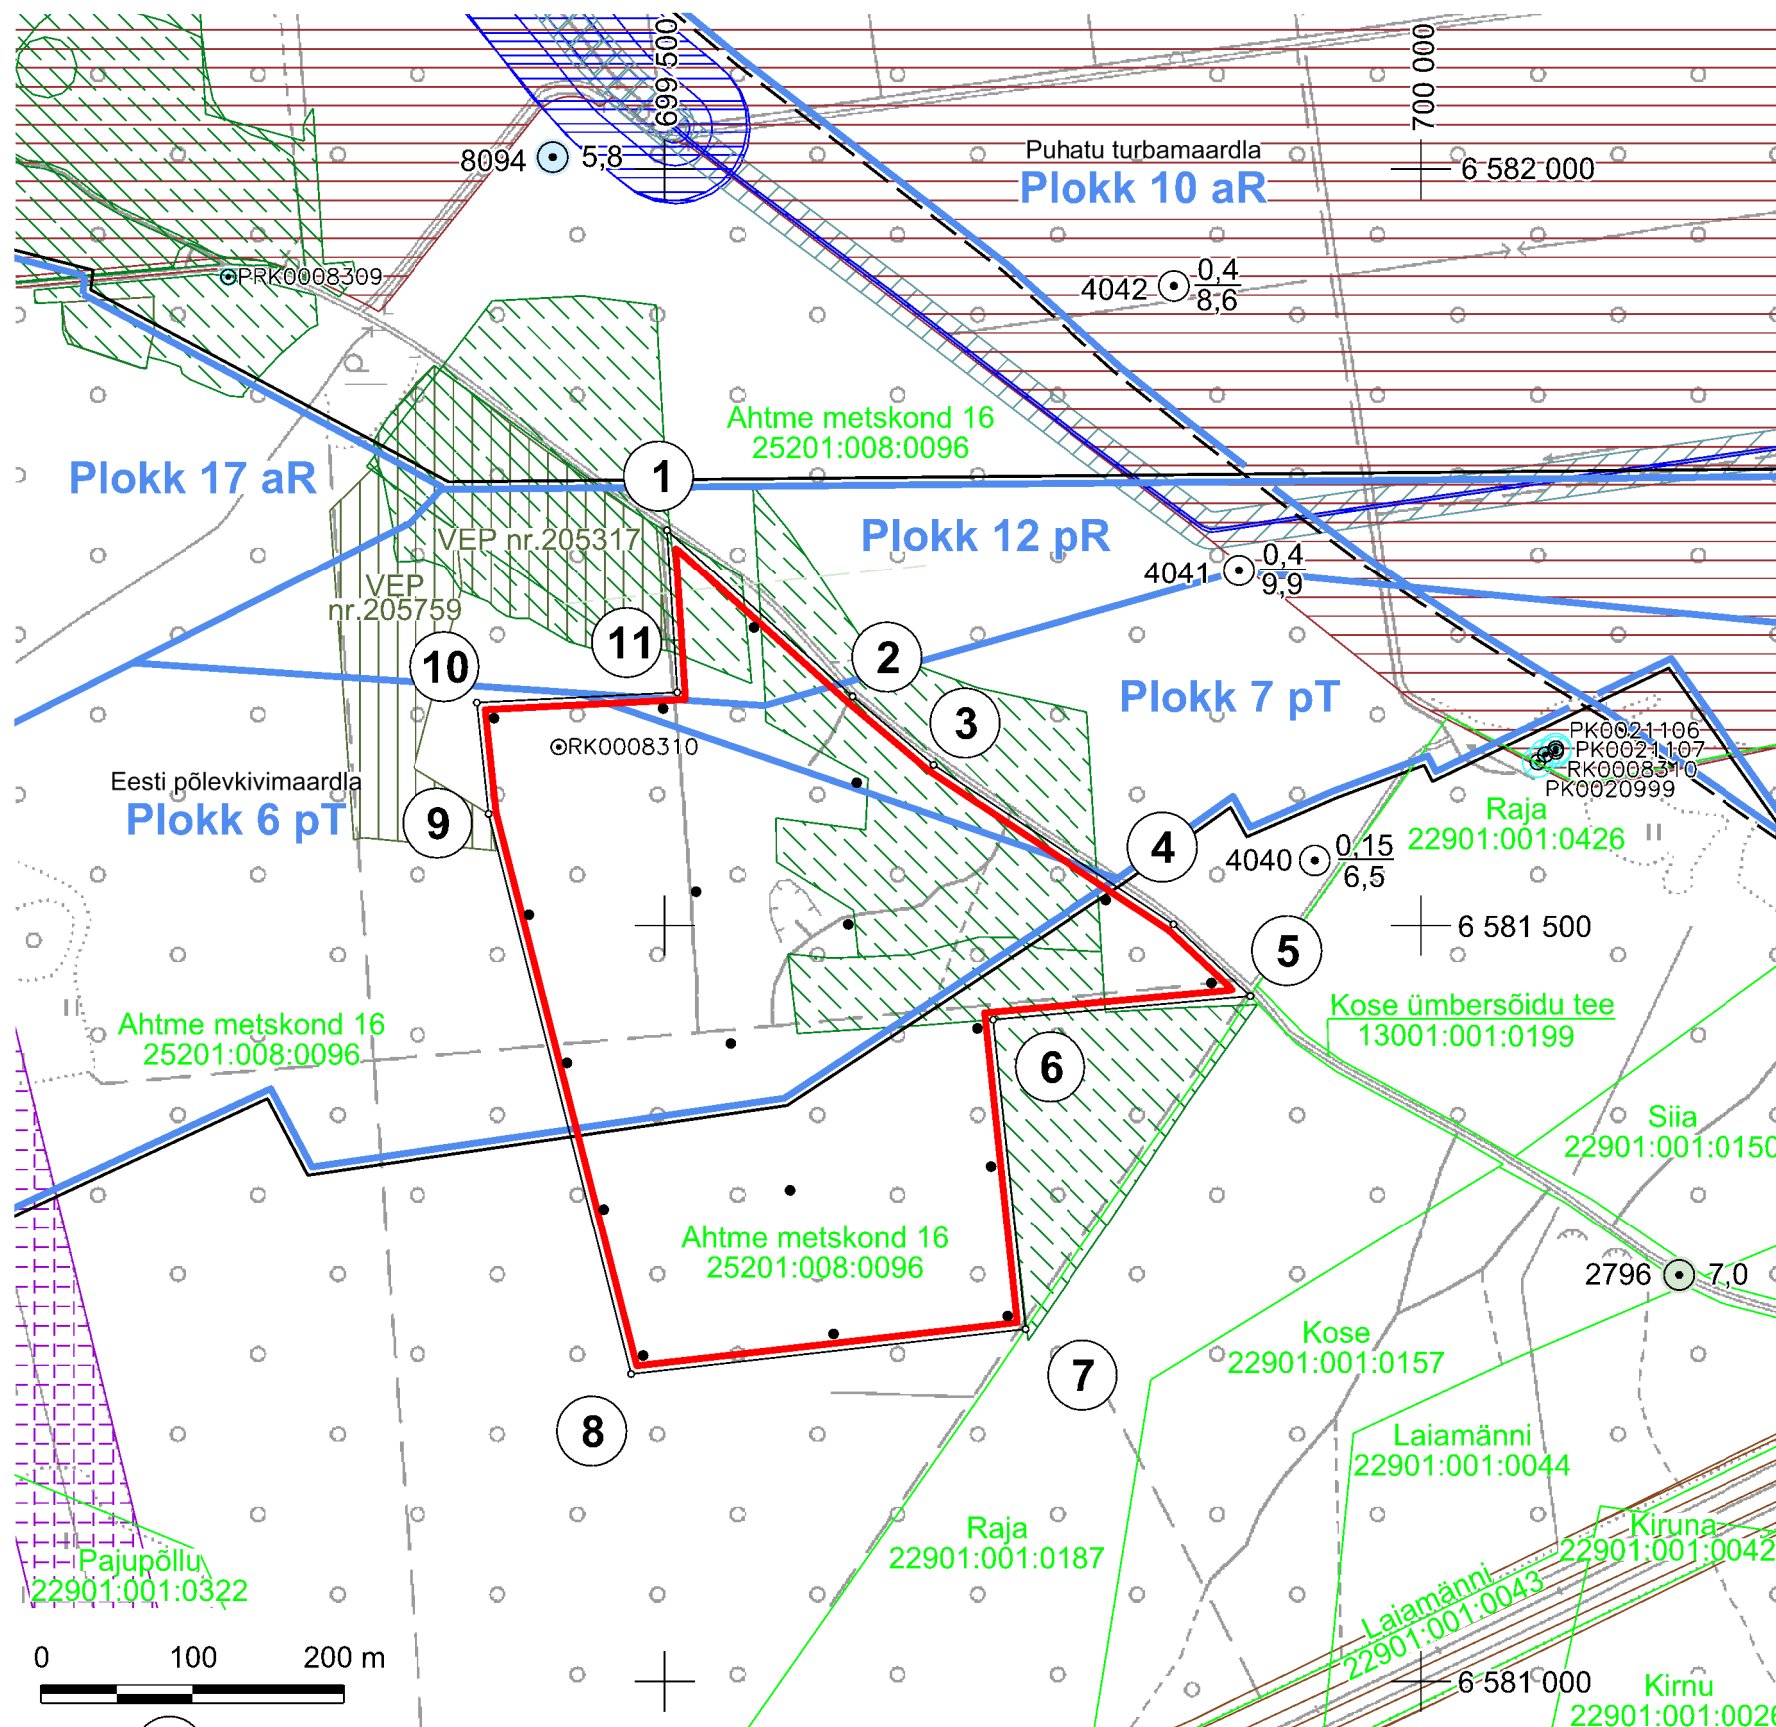

1
Raja
22901:001:0187

4040 0,15
6,5
8094 5,8
2796 7,0

Elektripaigaldise kaitsevöönd
Maaparandushoiuala
Eesvoolu kaitsevöönd
Ranna või kalda veekaitsevöönd
Vääriselupaik
III kategooria kaitsealuse liigi elupaik



- Uuringuruumi piir, piiripunkt ja piiripunkti number
- Ploki piir (pT - passiivne tarbevaru, aR- aktiivne reservvaru, pR - passiivne reservvaru)
- Eesti põlevkivimaardla piir
- Puhatu turbamaardla piir
- Katastriüksuse nimi, piir ja tunnus
1958. a puuraugu nr Katendi paksus, m
Kvaternaari setete kogupaksus, m
1976. a puuraugu nr Kvaternaari setete kogupaksus, m
1955. a puuraugu nr Kvaternaari setete kogupaksus, m
- Kavandatav uuringupunkt
- Veehaarde sanitaarkaitseala