


TALUMISKOHUSTUSEGA ALA PLAAN  
Halliku metskond 23, Pedassaare küla, Mustvee vald, Jõgeva maakond  
Katastriüksuse nr: 71302:002:0840, Registriosa: 8107050

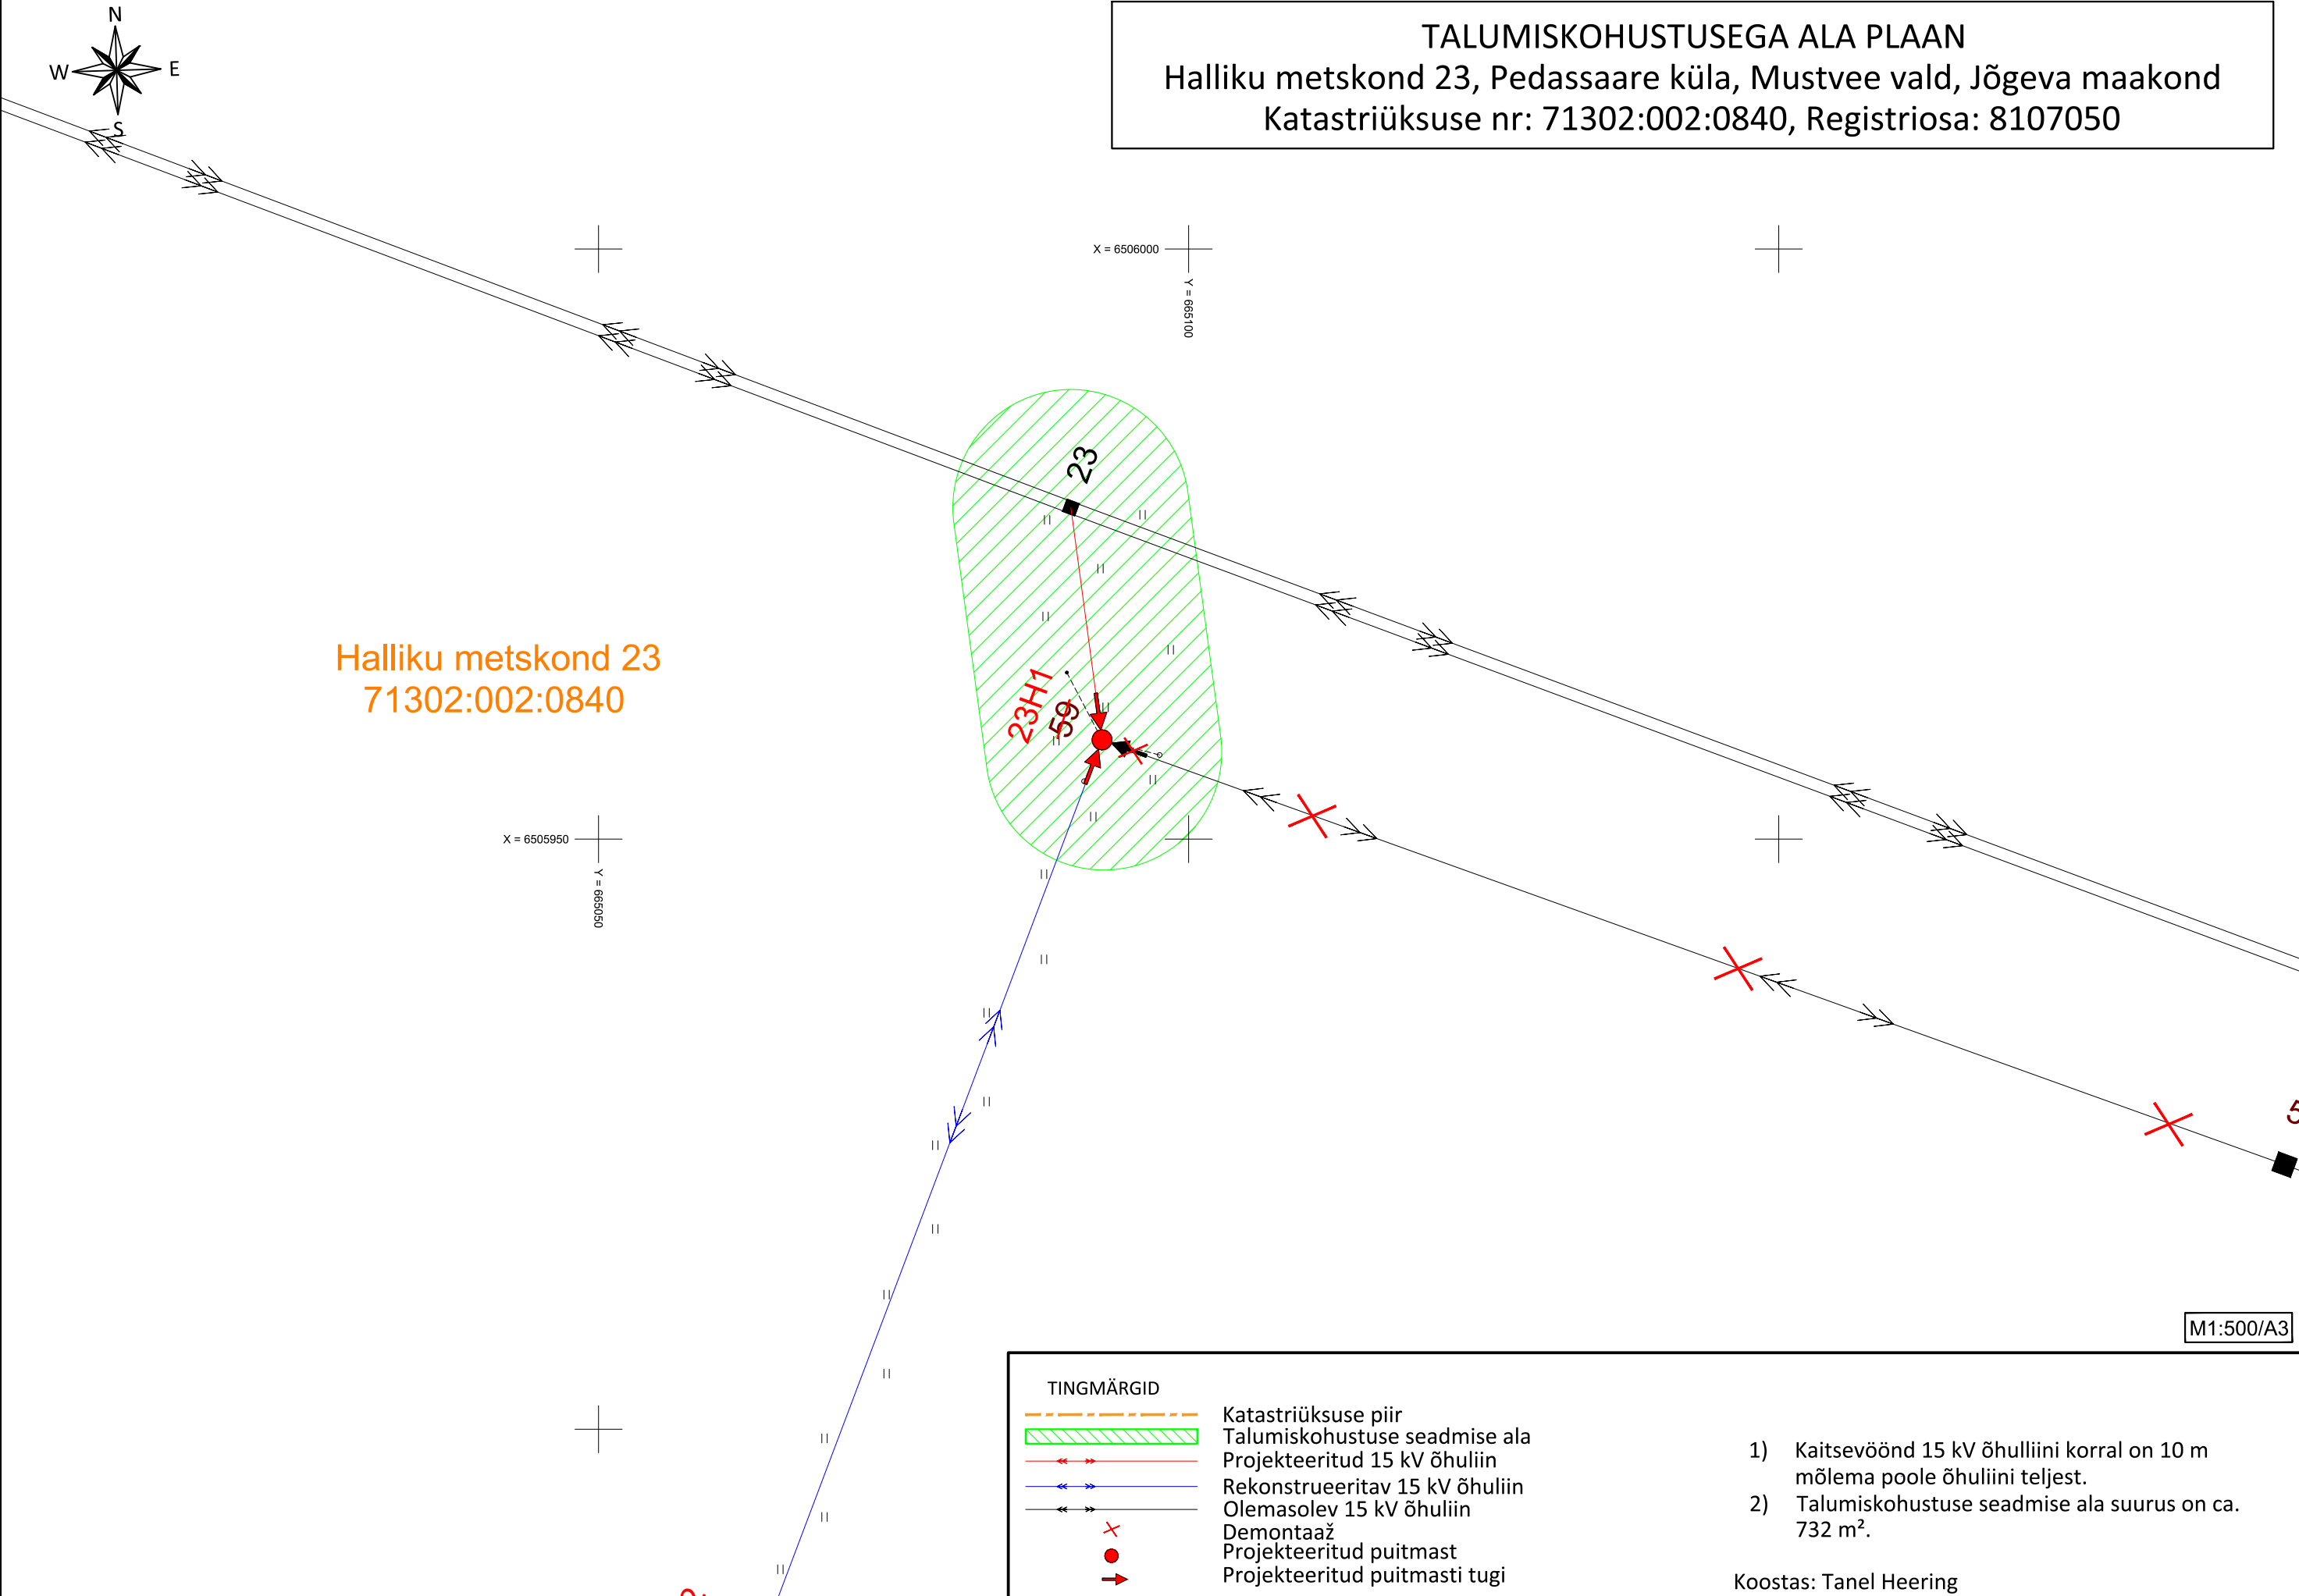

Halliku metskond 23  
71302:002:0840

- TINGMÄRGID
- Katastriüksuse piir
  - Talumiskohustuse seadmise ala
  - Projekteeritud 15 kV õhuliin
  - Rekonstrueeritav 15 kV õhuliin
  - Olemasolev 15 kV õhuliin
  - Demontaaž
  - Projekteeritud puitmast
  - Projekteeritud puitmasti tugi

- 1) Kaitsevöönd 15 kV õhuliini korral on 10 m mõlema poole õhuliini teljest.
- 2) Talumiskohustuse seadmise ala suurus on ca. 732 m².

Koostas: Tanel Heering

M1:500/A3