
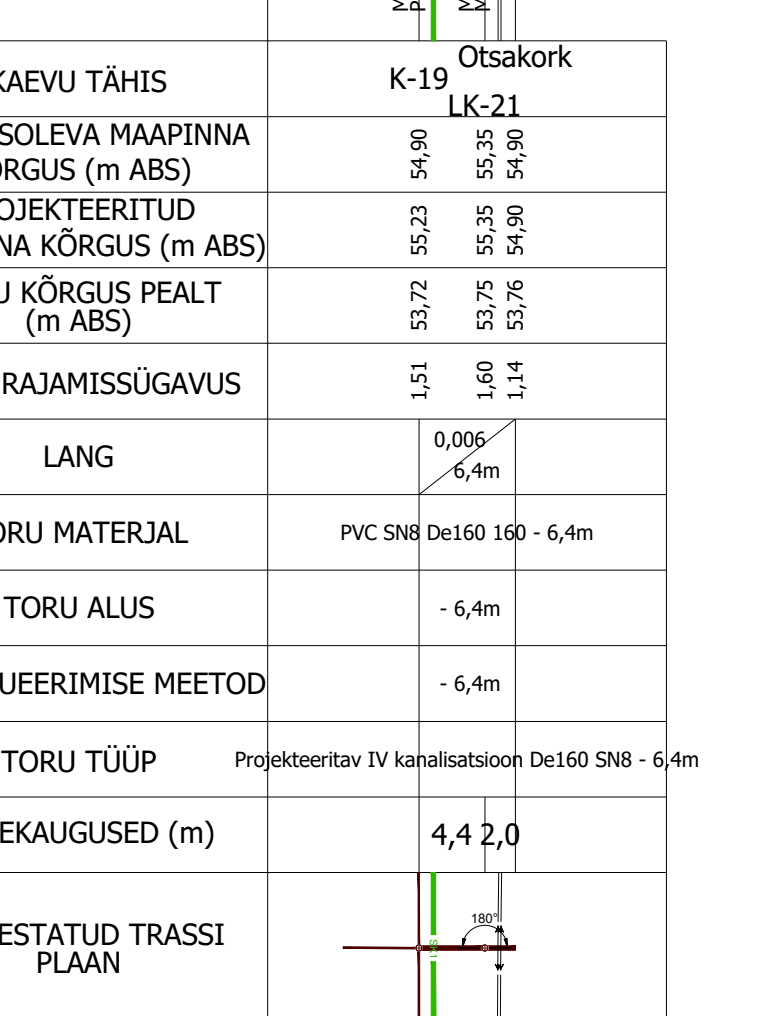
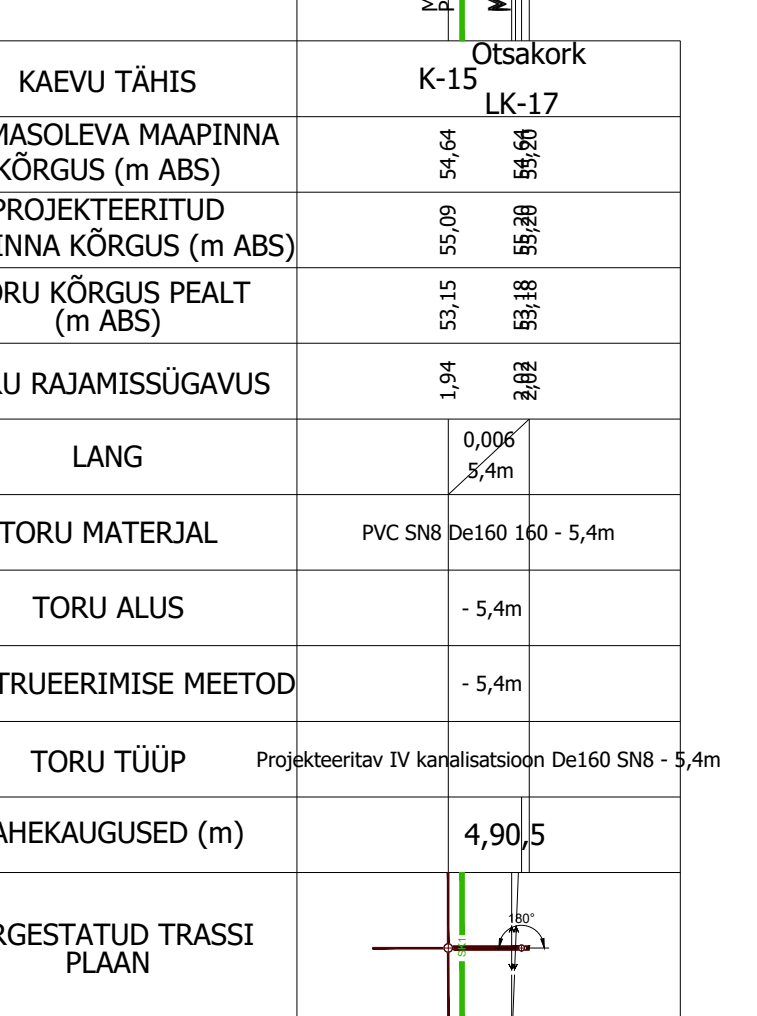
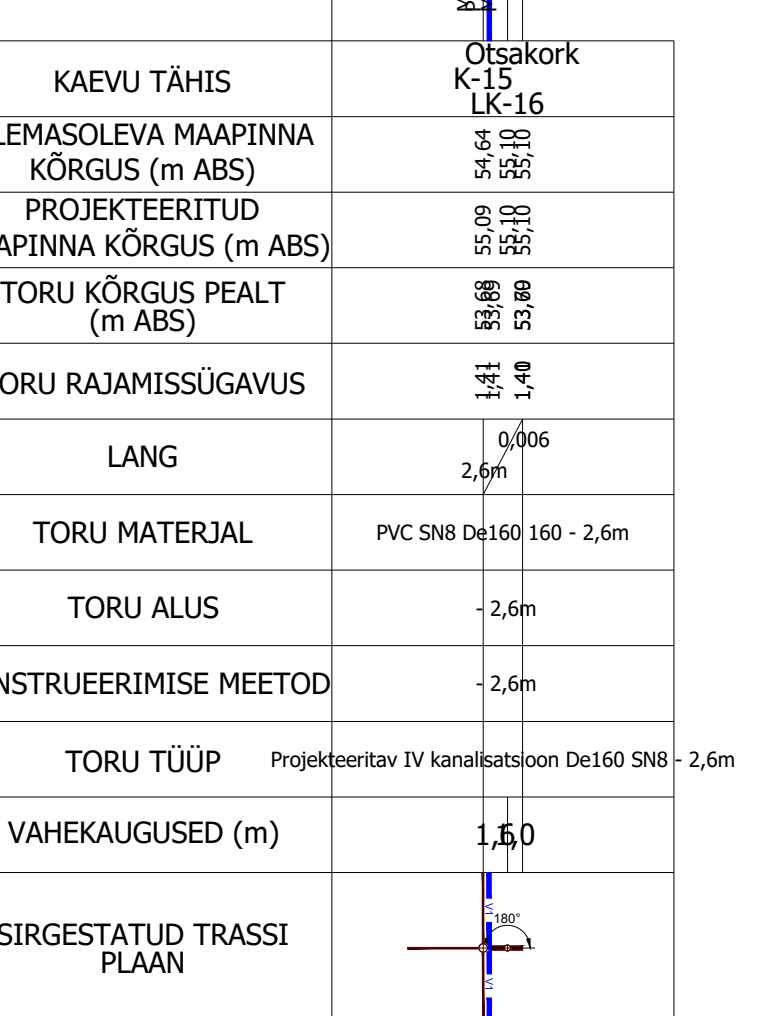
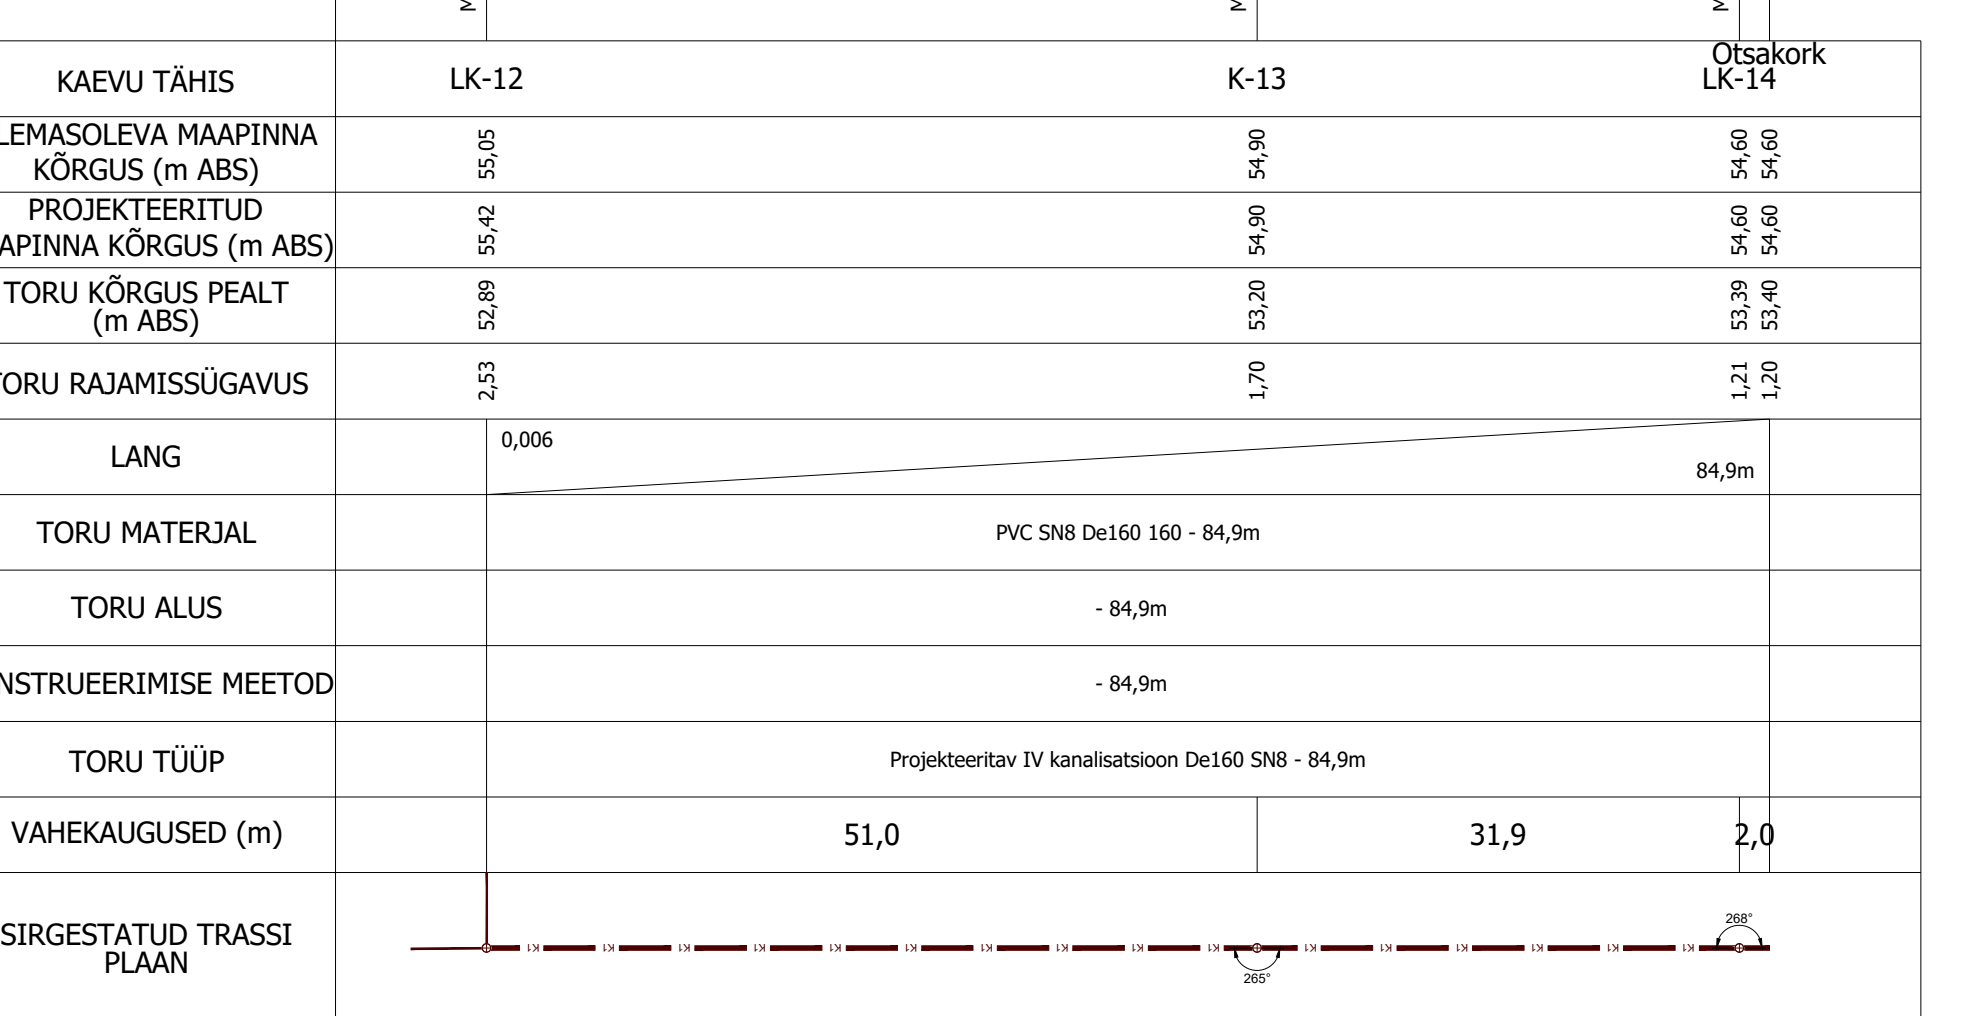
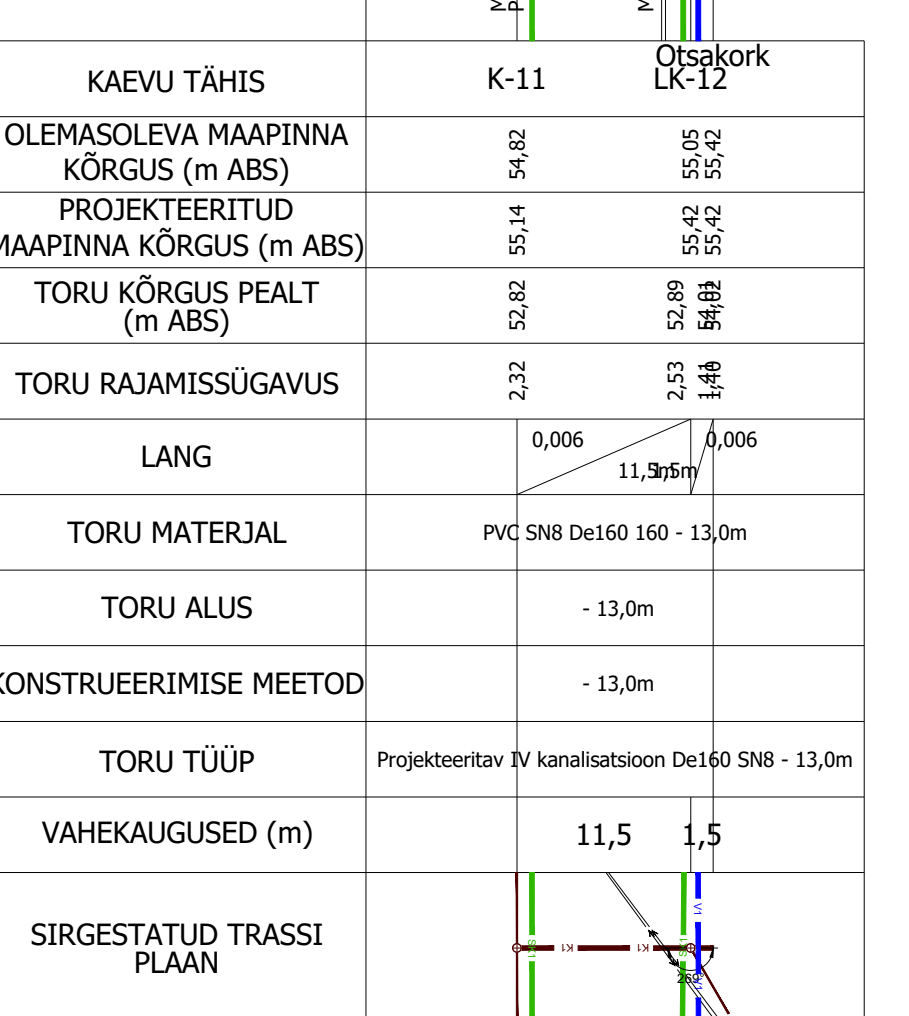
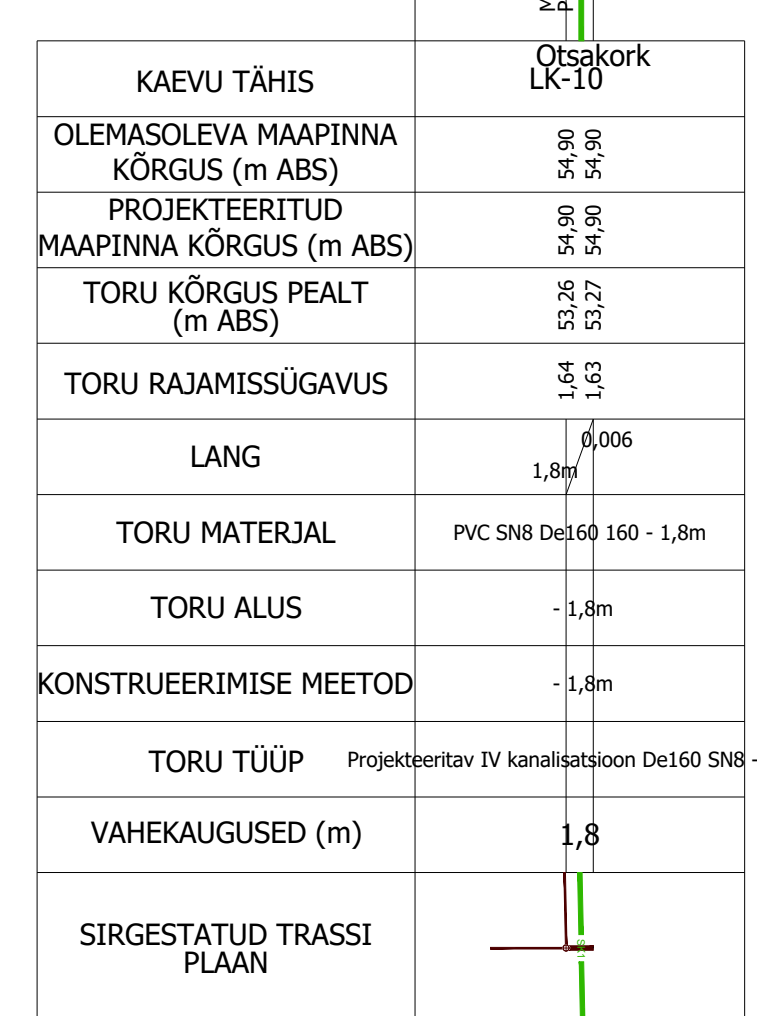


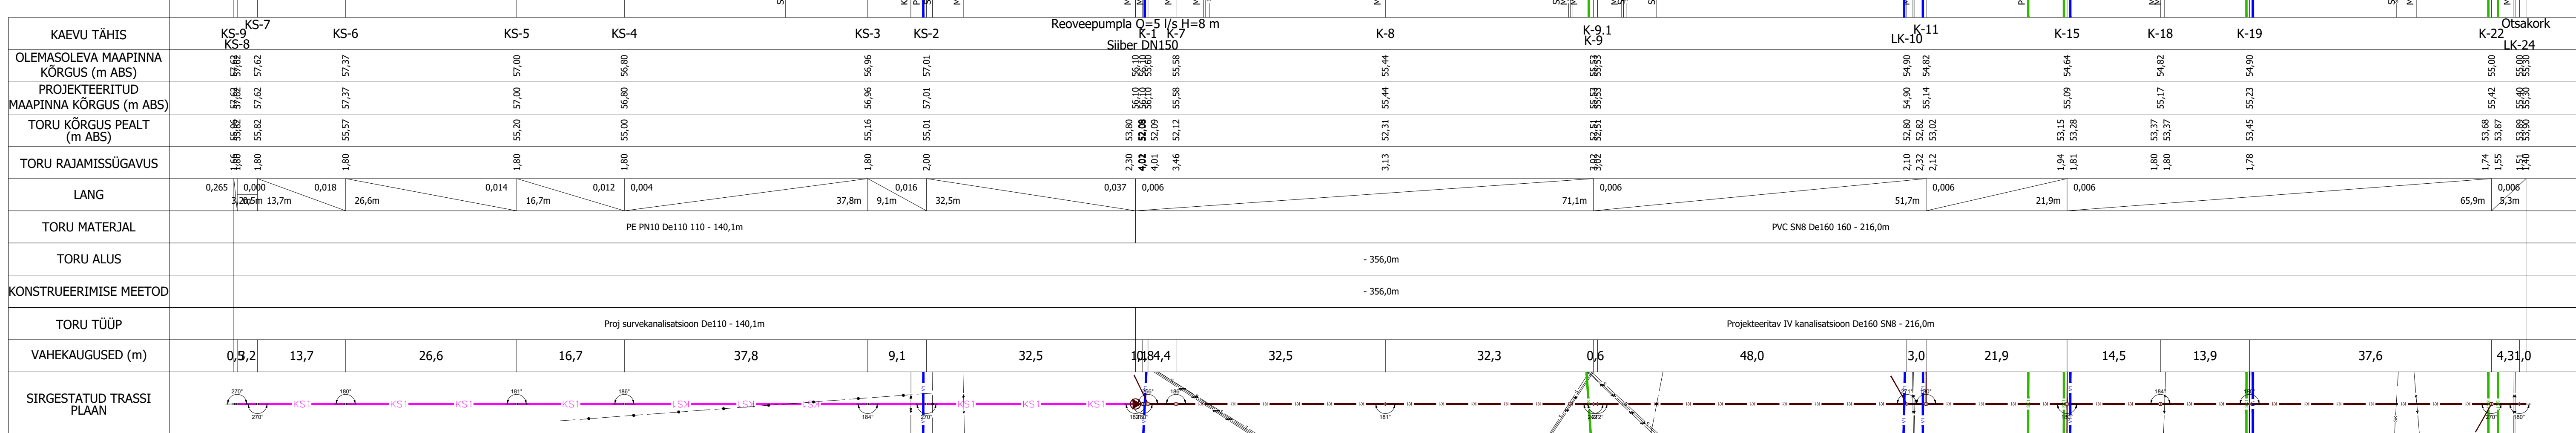

RUUDATSUS NR	KUUPÄEV	PROJEKTEERIS	SELGITUS			
JÕVASES OÜ		Tellijä	Tõenä		Kuupäev	Staatuse
REG. KOOD. 17016086		Avora Capital OÜ		2026-005	08.04.2026	PP
Töö:		VK-6-01		Lõp:	Lõp: kogu	
Kasteheina tee detailplaneeringu ala vee-kanalisatsiooni- ja sadameveetorustikud		1		4		
Tõenä:		K.Kartau, Jõvalikiri		Mõõtkava:		
Projektant:		K.Kartau, Jõvalikiri		Kanaliseerimise pikiplaan		
Projektant:		M.Võru, Jõvalikiri		1:500		