


Asendiskeem  
M 1:500

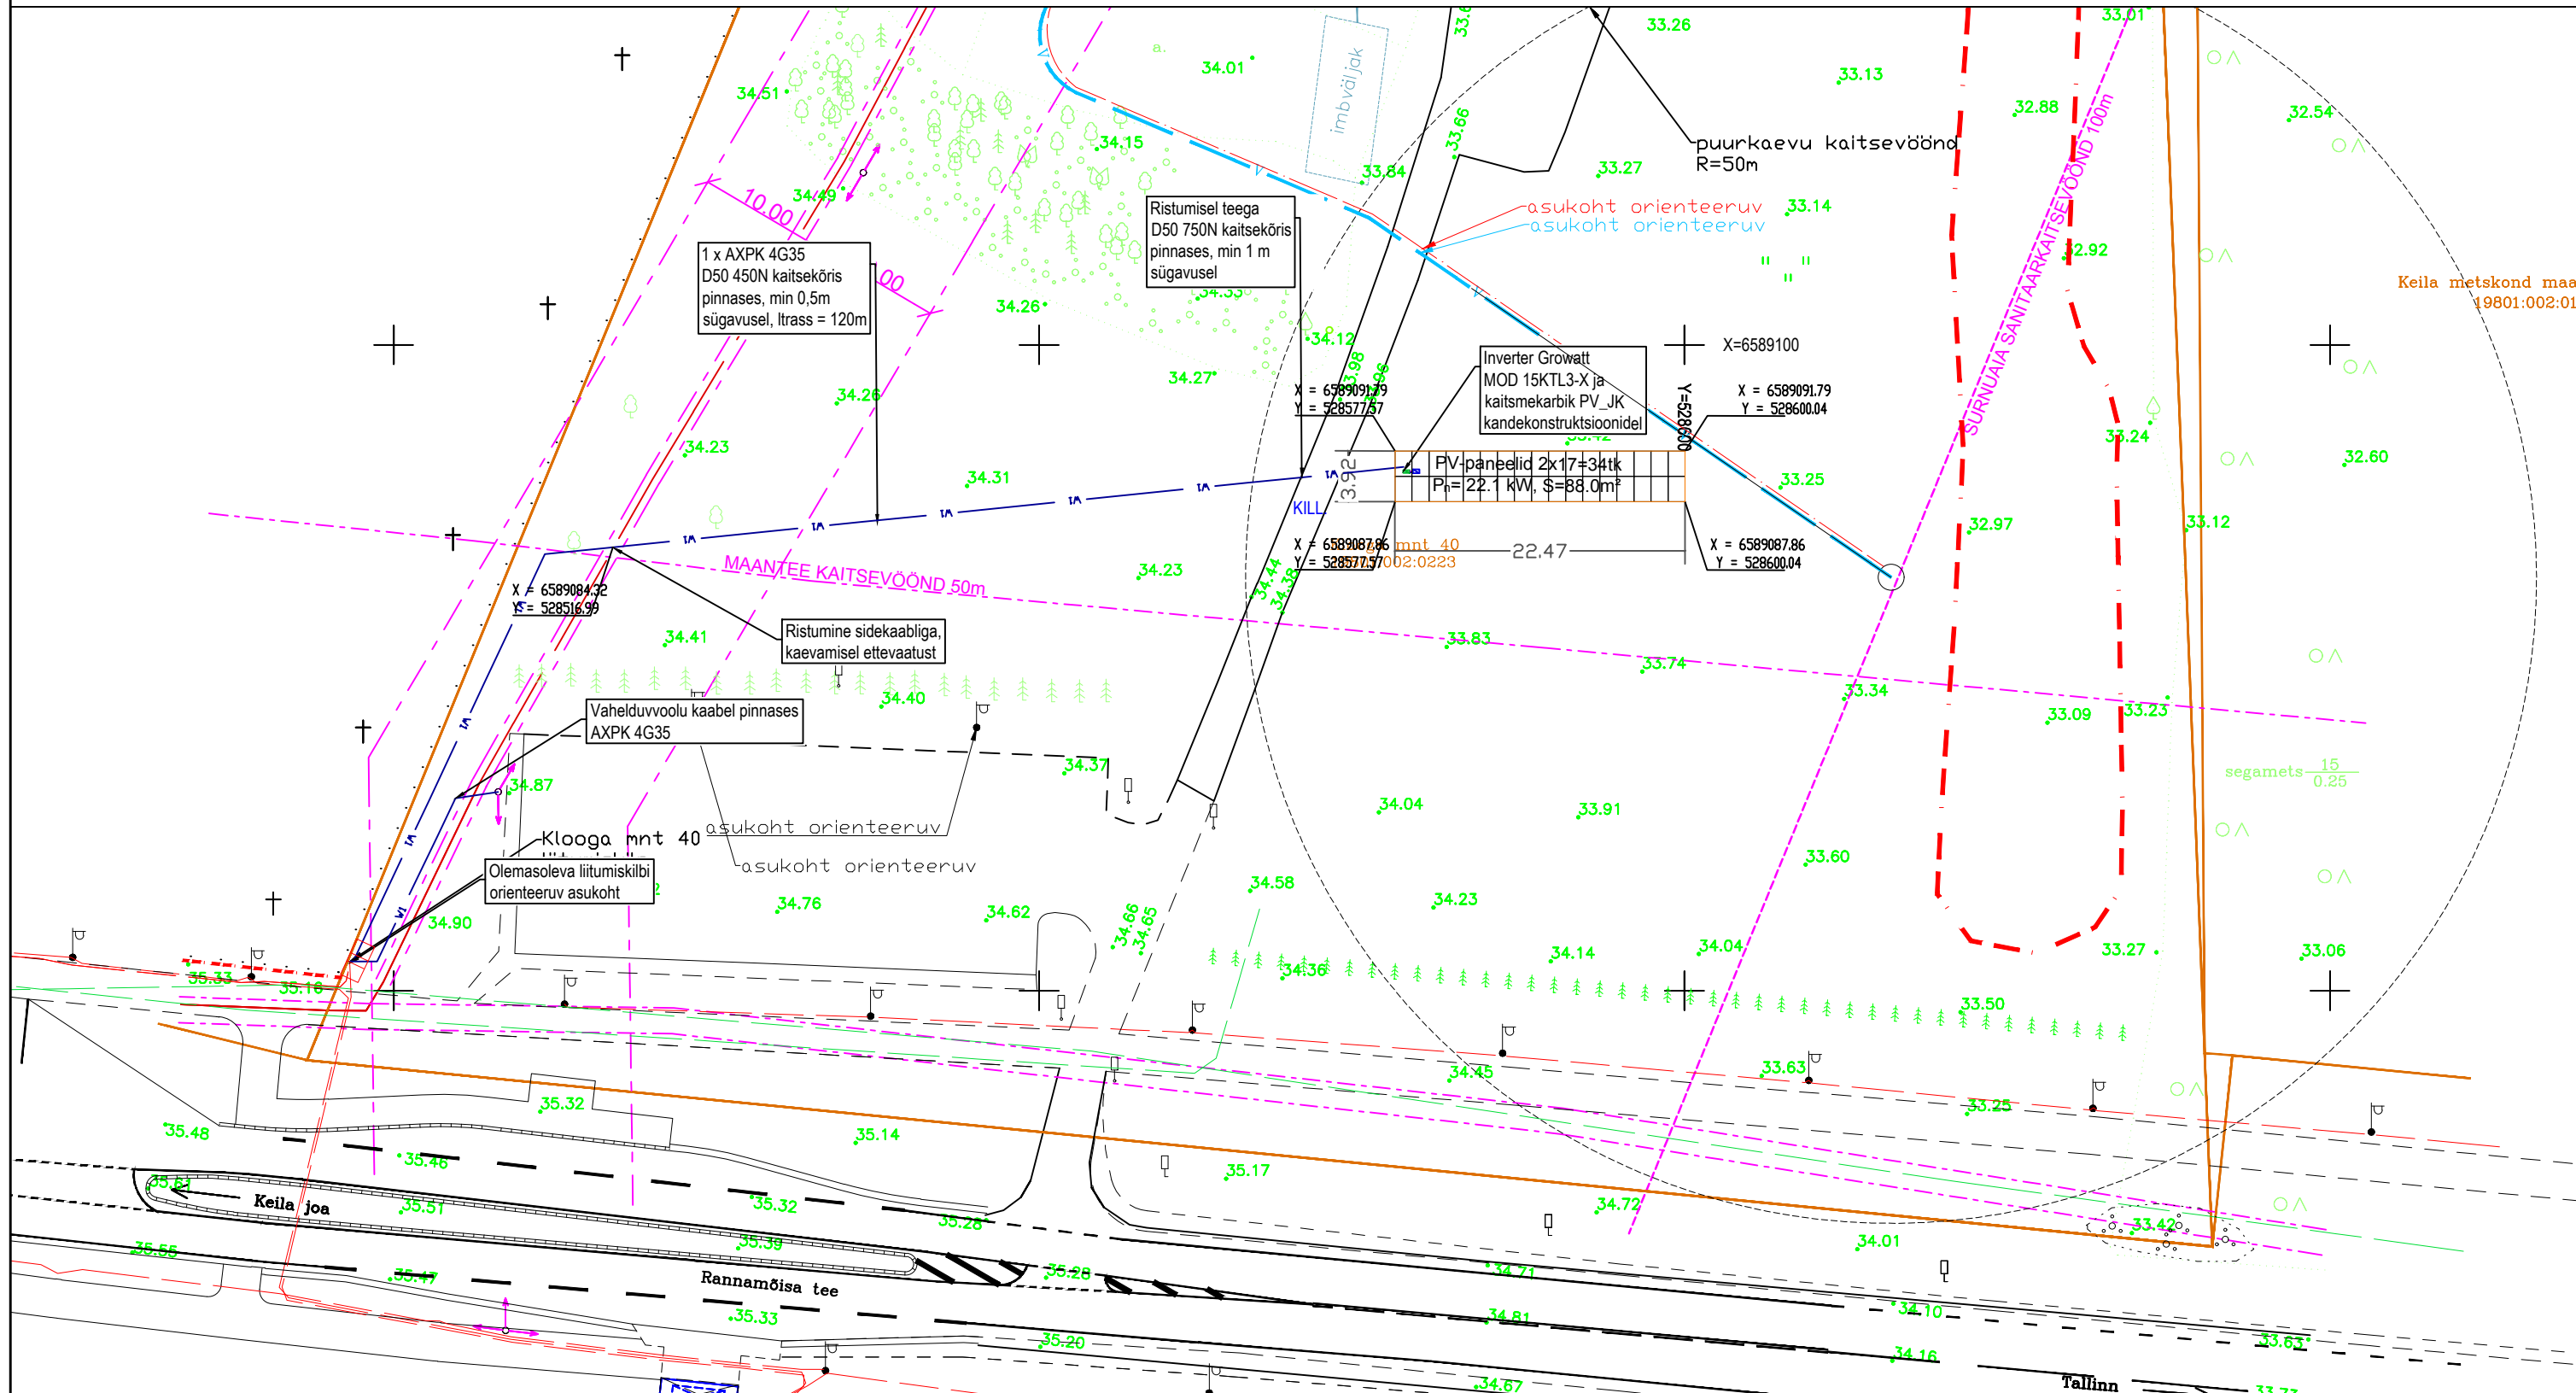

<div><div>Märkused:</div><div><ul style="list-style-type: none"><li>Kinnistule paigaldatakse 34 PV-paneeli koguvõimsusega 22.1 kW, projekteerimisel arvestatud paneeliga Trina 650W;</li><li>Alalisvool muundatakse vahelduvvooluks võrguinverteriga võimsusega 15 kW, projekteerimisel arvestatud inverteriga Growatt MID 15KTL3-X;</li><li>PV-paneelid paigaldatakse maapinna suhtes 35° nurga all, suunaga lõunasse;</li><li>Päikeseelektrijaam ühendatakse elektrivõrguga läbi kinnistul paikneva olemasoleva liitumispunkti;</li><li>Kõigi seadmete paigaldamisel järgida tootjate paigaldusjuhiseid;</li><li>Kandekonstruktsioonidele paigaldatavad kaablid fikseerida kohtkindlalt;</li><li>Kaeviste pealiskihit taastada algele kujule;</li><li>Alusjoonisena kasutatud Klooga mnt 40 alusjoonis;</li><li>Koordinaadid L-EST97 süsteemis, kõrgused EH2000 süsteemis</li></ul></div></div>	<div><div>Kandekonstruktsioonide külgsuure M 1:100</div><div><div><div>Tähistus:</div><div><div><div><div></div></div><div>Arvur</div></div><div><div><div></div></div><div>Kandekonstruktsioon</div></div><div><div><div></div></div><div>PV-paneel</div></div></div><div>2279x1134x35 
---	---