
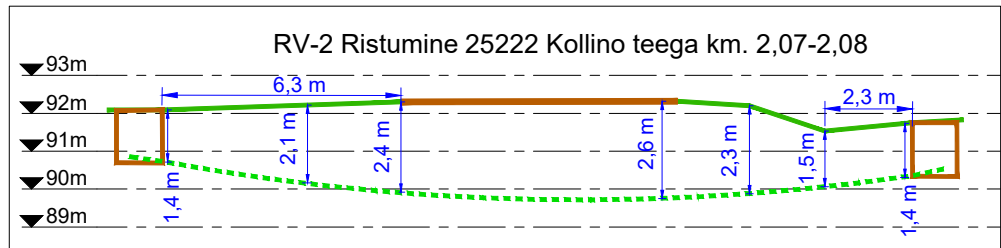
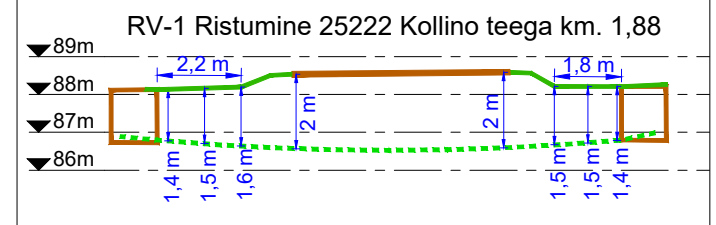
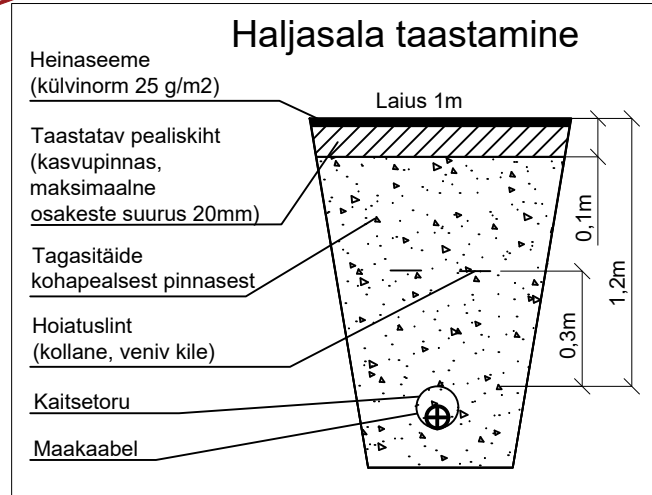


### TINGMÄRGID

- Kinnistu piir
- Veetrass
- Ol. olev 0,4 kV õhuliin
- Ol. olev 10 kV õhuliin
- Ol. olev side multitoru
- Maantee kaitsevööndi piir
- Rajatav side magistraal õhuliin olemasoleval elektril õhuliinil
- Proj. side maatrass (kaitsetorus)
- Trassi rajamine kinnisel 1250N torus
- Proj. side kliendi õhuliin
- Proj. side kliendi maaliin
- Proj. side lõpp-punkt
- Ol. olev elektril õhuliini kaitsevöönd
- Peajaotuskilp sokilil

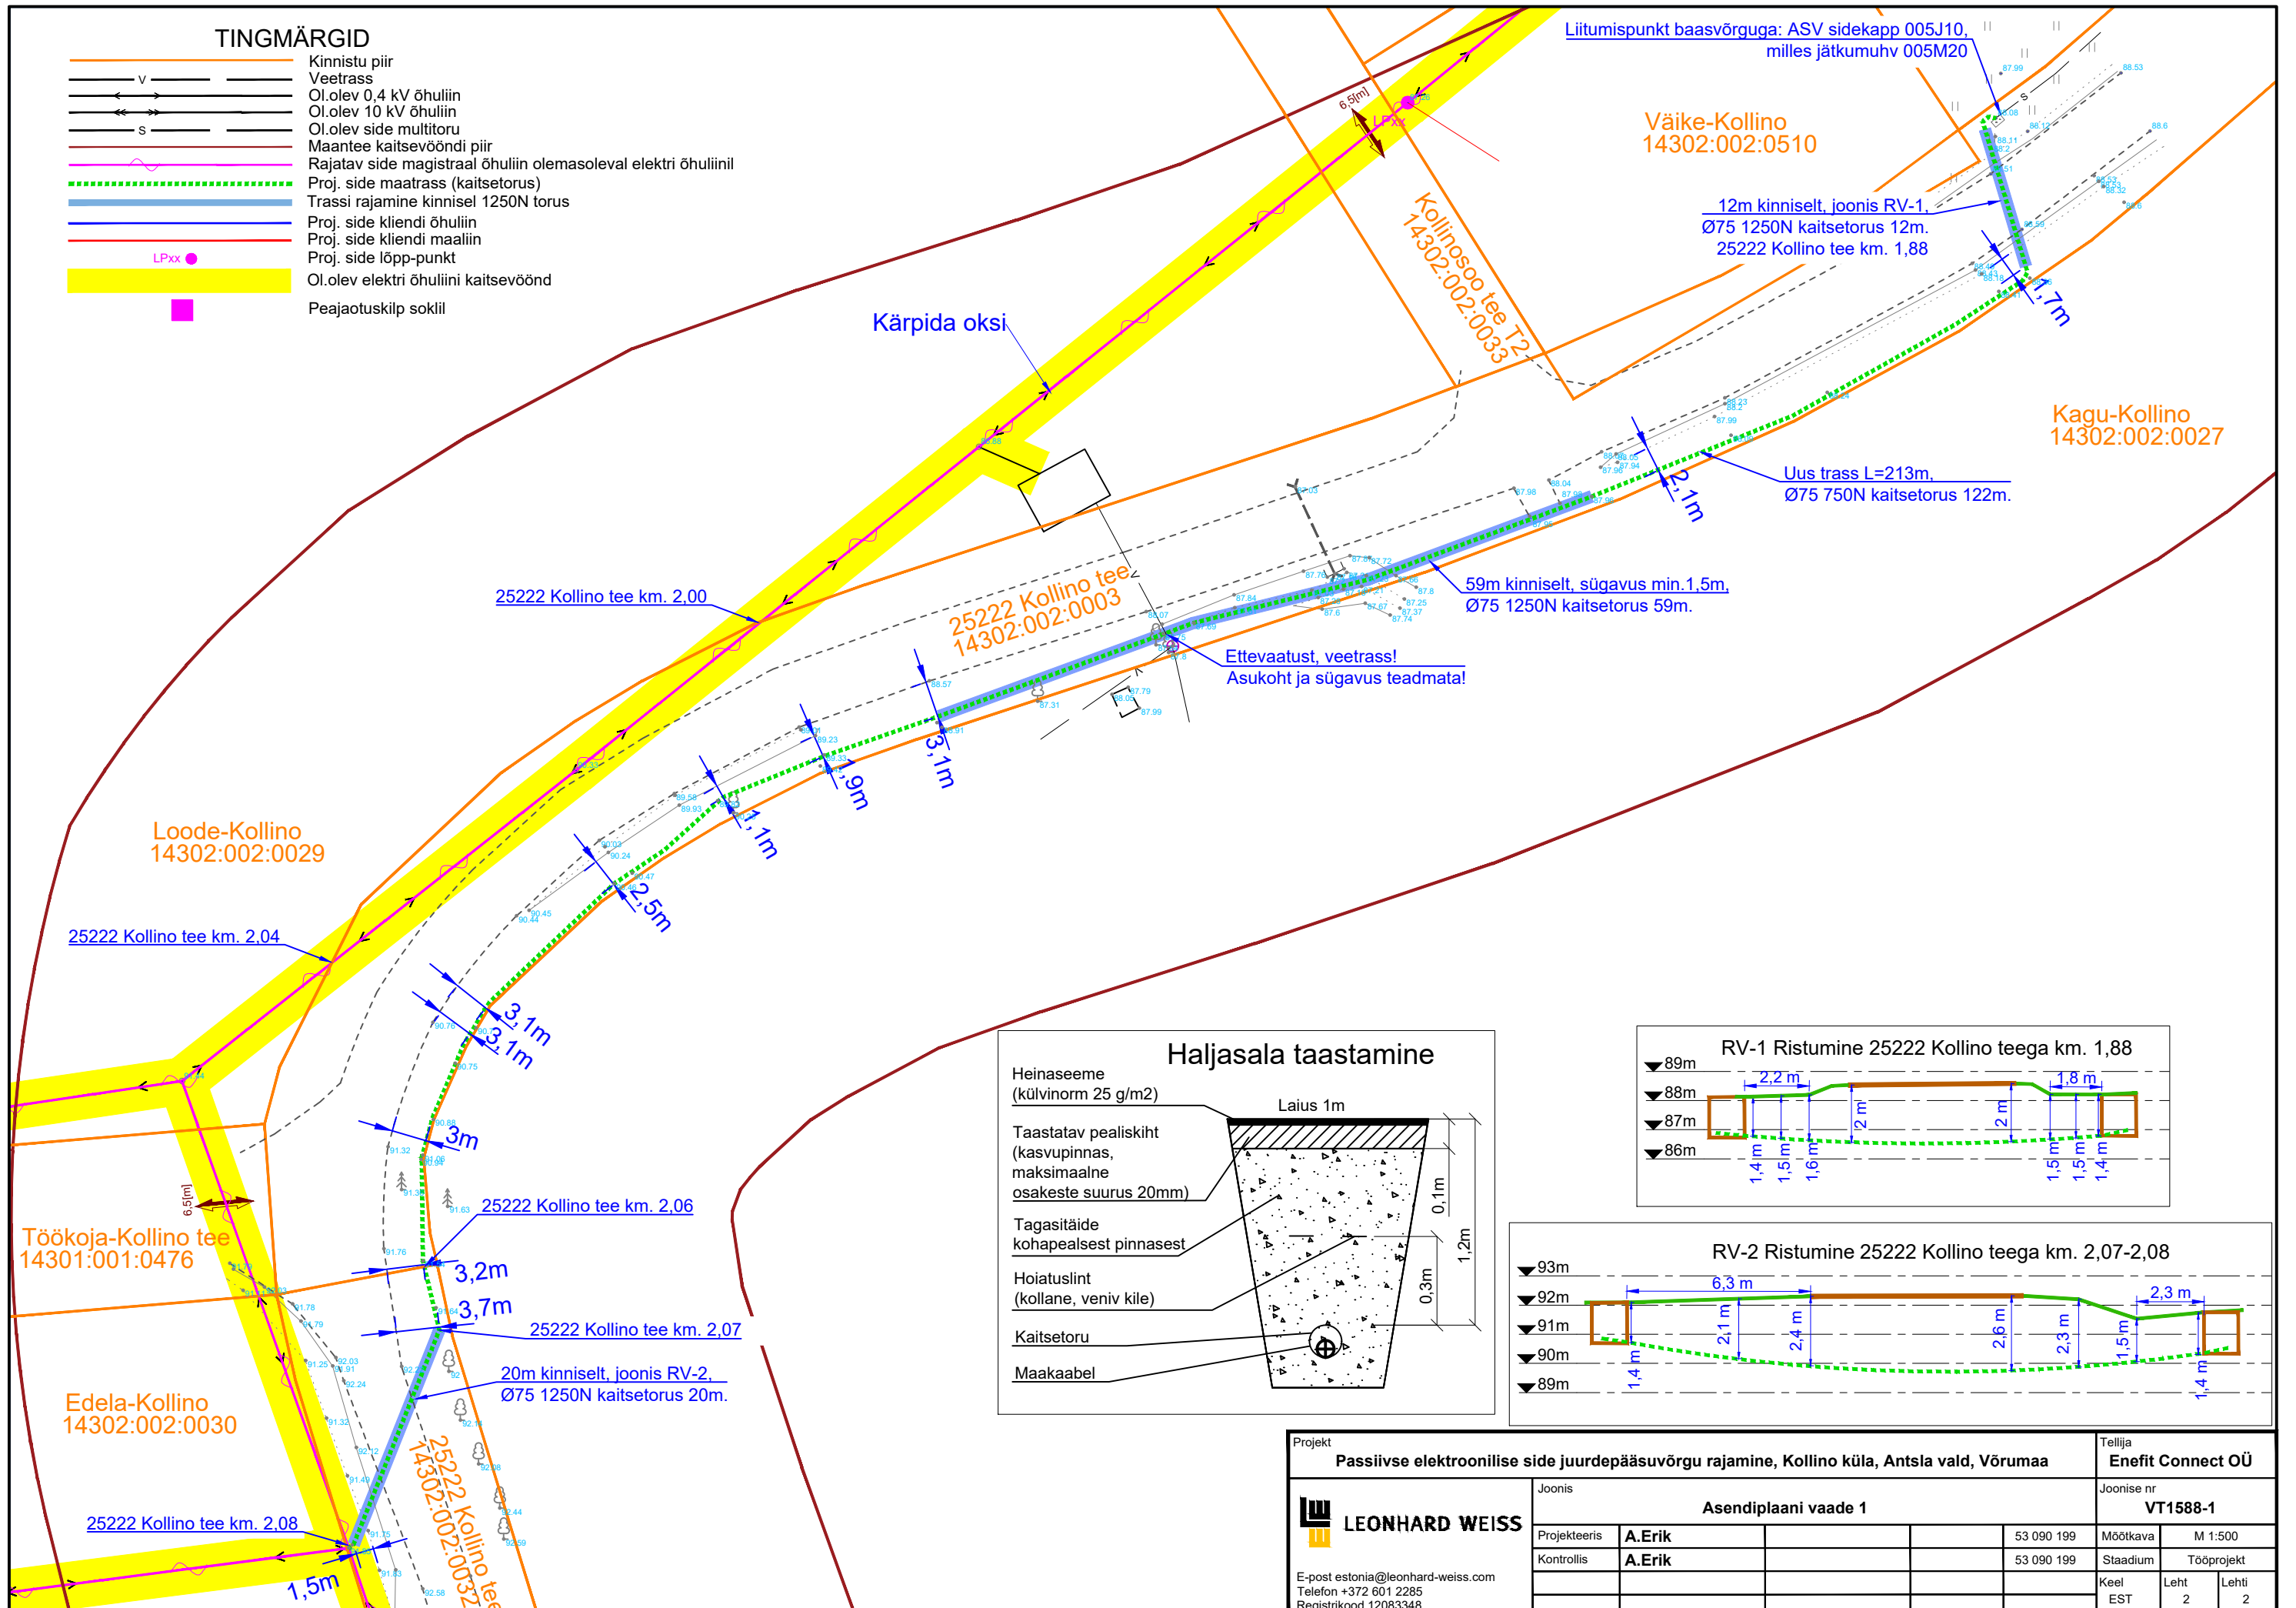

Projekt		Passiivse elektroonilise side juurdepääsuvõrgu rajamine, Kollino küla, Antsla vald, Võrumaa			Tellija		Enefit Connect OÜ	
Joonis		Asendiplaani vaade 1			Joonise nr		VT1588-1	
Projekteeris	A.Erik	53 090 199	Möötkava	M 1:500				
Kontrollis	A.Erik	53 090 199	Staadium	Tööprojekt				
E-post estonia@leonhard-weiss.com		Keel		Leht	Lehti			
Telefon +372 601 2285		EST		2	2			
Registrikood 12083348								