
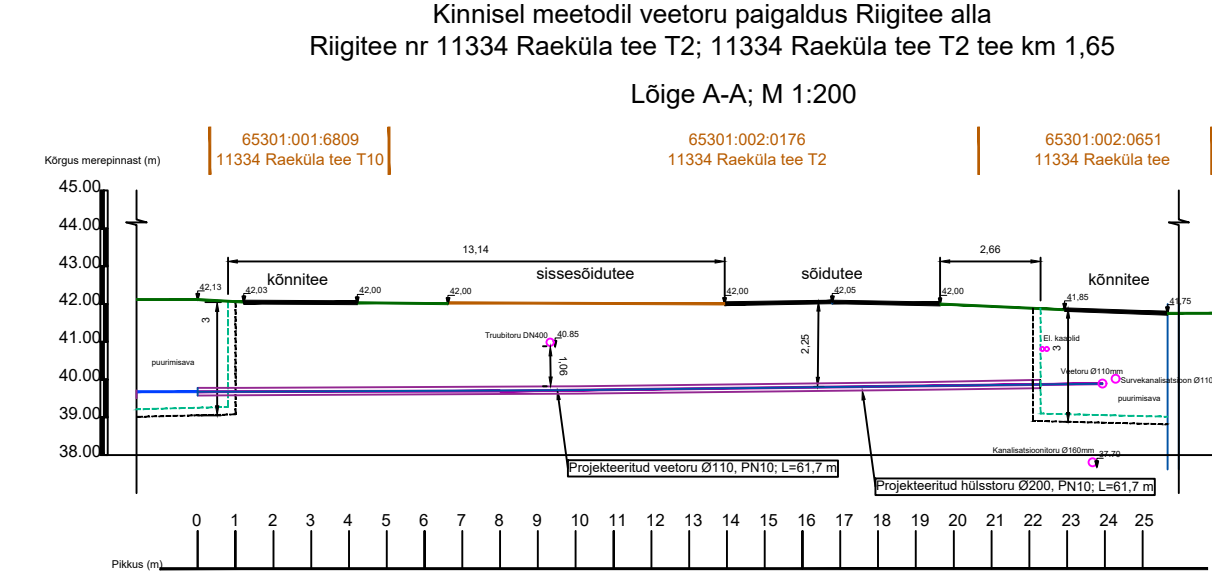


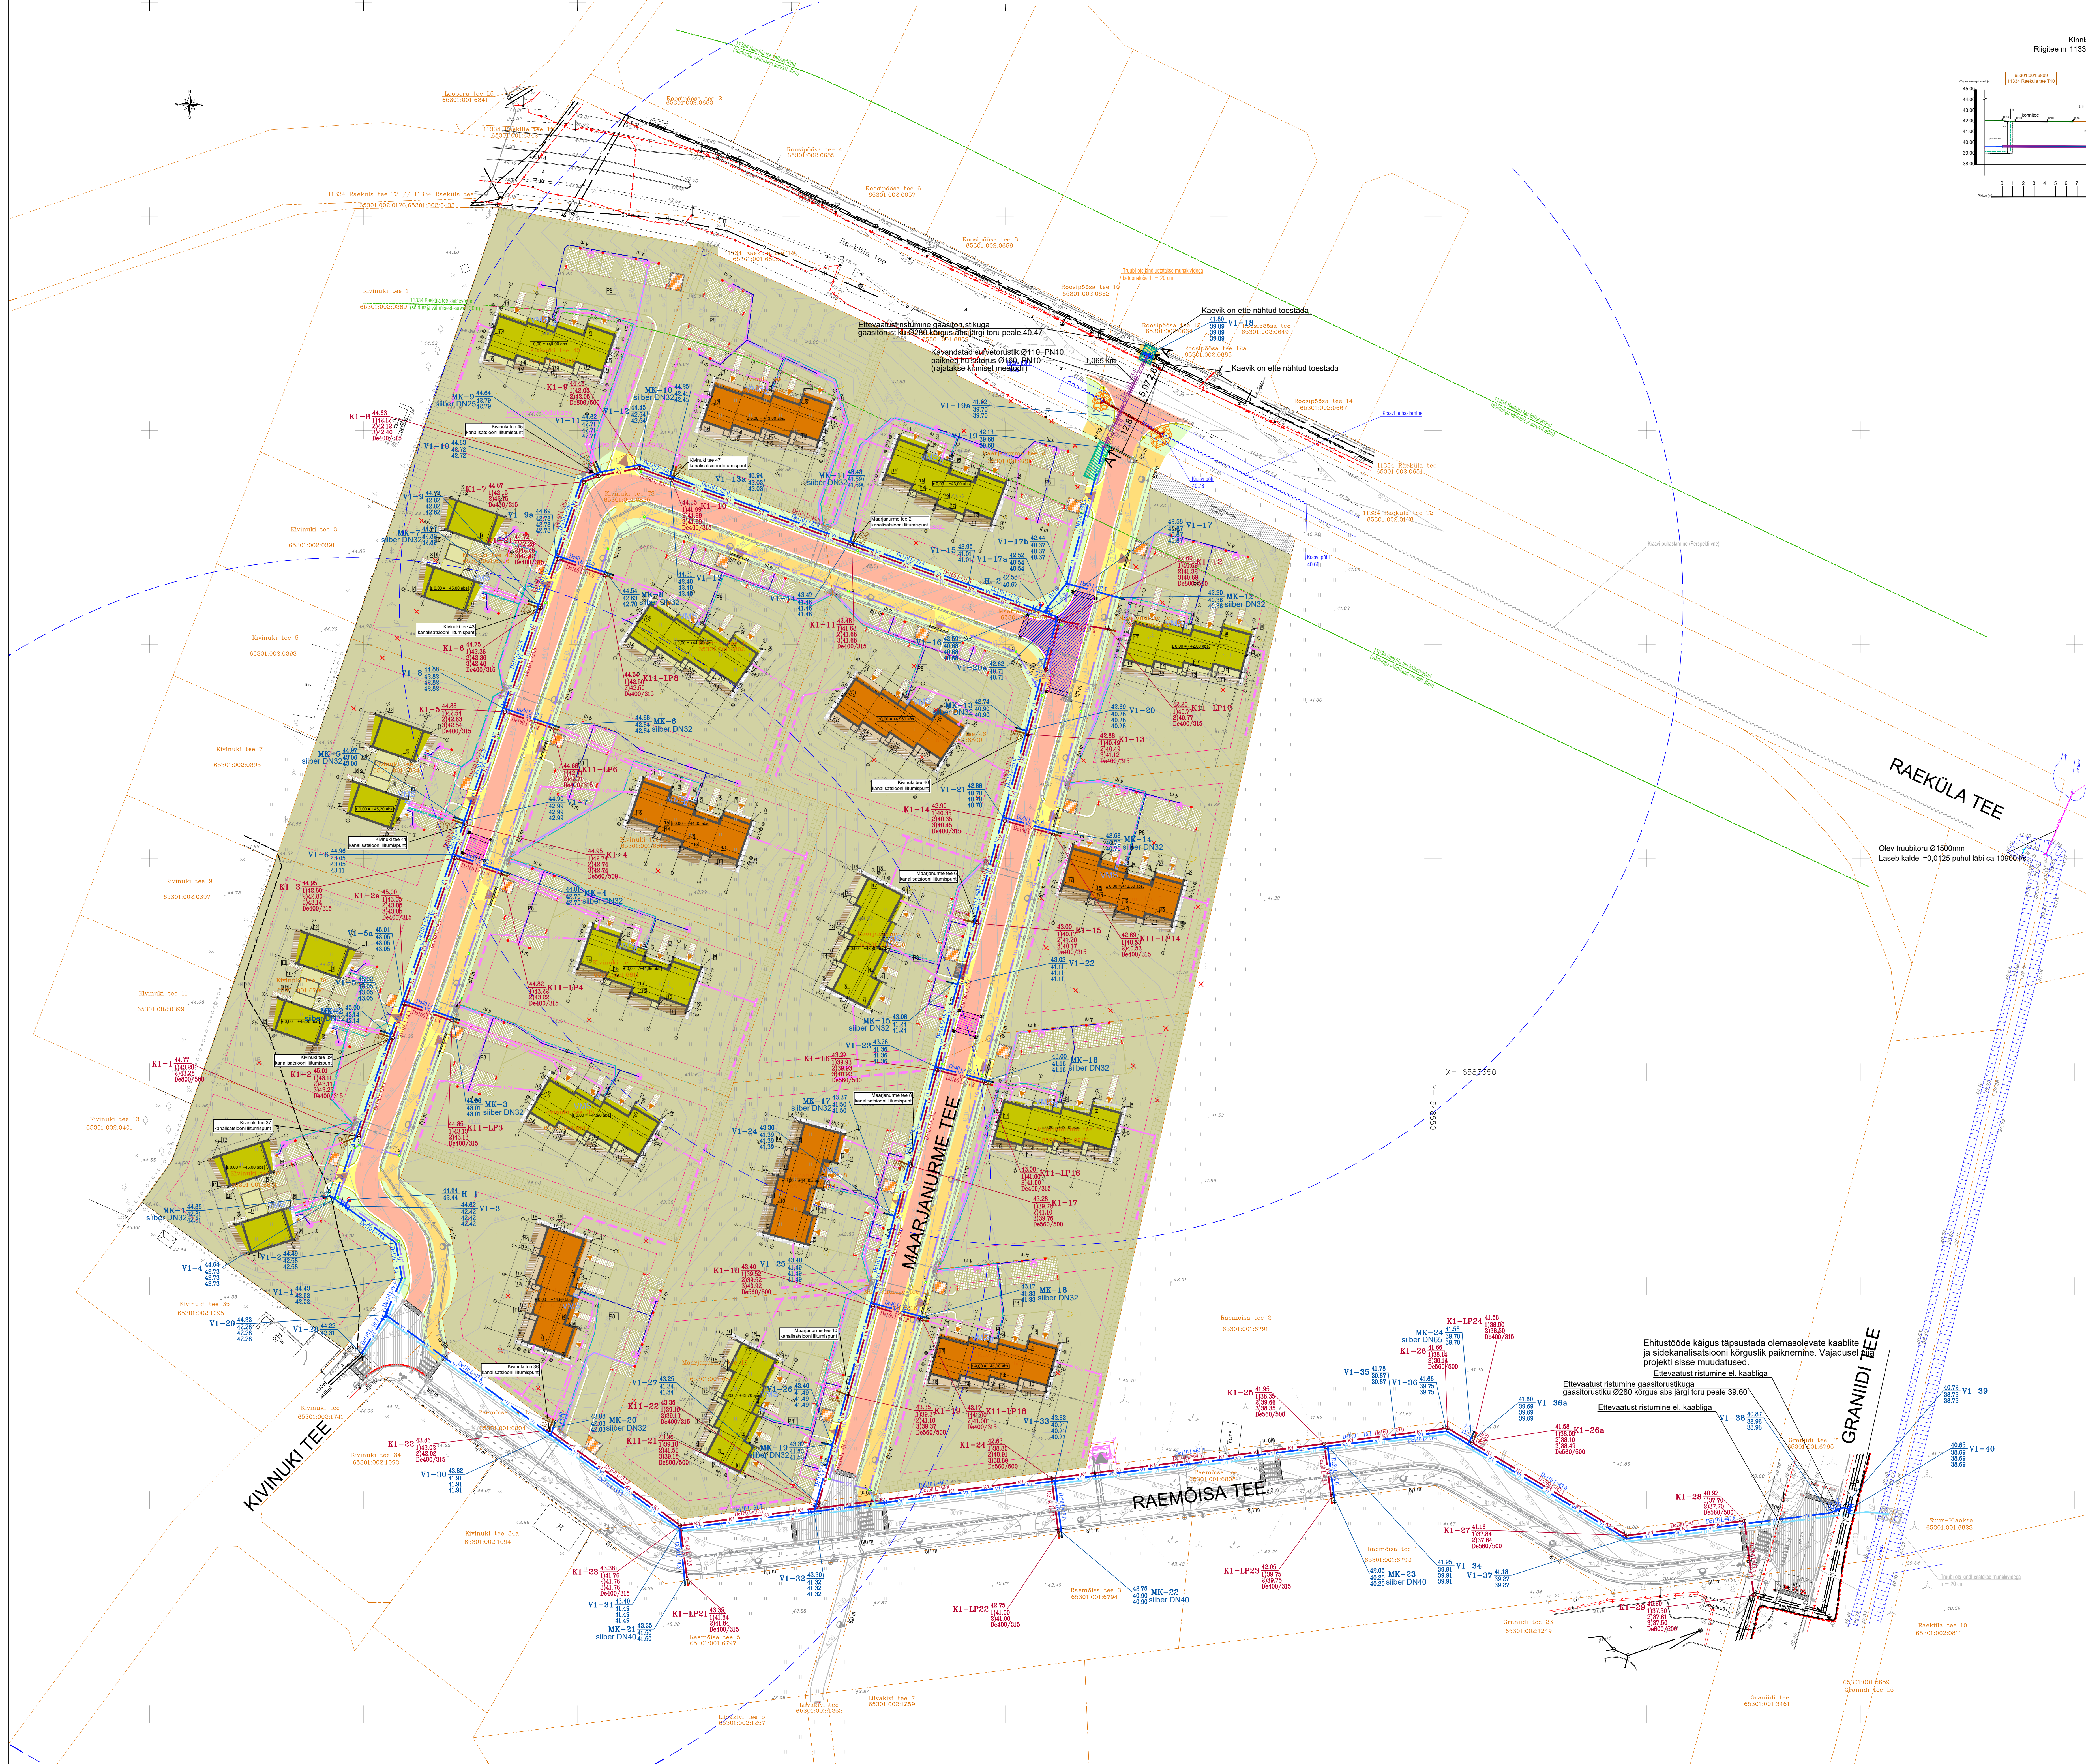

EDITES OÜ, töö nr. 2532K1

EDITES OÜ, töö nr. 2532K2

EDITES OÜ, töö nr. 2532K3

- TINGMÄRGID: ROADCONSULT OÜ, töö nr. T25001/2 (ehitusloa nr. 2612271/01279)
- VAREM PROJEKTEERITUD SÕIDUTE 1-KIHLINE ASFALTKATE, h = 6 cm
 - VAREM PROJEKTEERITUD / TAASATAV SÕIDUTE 2-KIHLINE ASFALTKATE, h = 5+6 cm
 - VAREM PROJEKTEERITUD / TAASATAV JALGTEE ASFALTKATE, h = 5 cm
 - VAREM PROJEKTEERITUD TROUBI OTSA KINDLUSTUS MUUKAVIDEGA, h = 20 cm
 - VAREM PROJEKTEERITUD / TAASATAV HALJASTUS, h = 15 cm
 - VAREM PROJEKTEERITUD KINNIS, h = 10 cm
 - VAREM PROJEKTEERITUD TEETATTE SERV JA TUGIPEEMA SERV
 - VAREM PROJEKTEERITUD TROUB
 - TAASATAV PLUUD
 - VAREM PROJEKTEERITUD TEED, TÄNAVAD (ehitusloa nr. 2512271/16053)
 - ROADCONSULT OÜ, töö nr. T25001/1
 - PERSPEKTIVSED TEED, TÄNAVAD
 - ROADCONSULT OÜ, töö nr. T25001/3

MERINDORF OÜ, töö nr. 025025
V1-1 Perspektiivne kinnistussisene majandus-joogivee torustik
V1-2 Perspektiivne kinnistussisene sadevee-kanalisatsioon
V1-3 Perspektiivne kinnistussisene olemasoleva kanalisatsioon
V1-4 Perspektiivne imbeväljak

TINGMÄRGID: Merindorf OÜ töö nr. 025023 (ehitusloa nr. 2512271/16053)
V1-1 Varem proj. drenaaž

TINGMÄRGID: Merindorf OÜ töö nr. 025024 (ehitusloa nr. 2612271/01279)
V1-1 Varem proj. drenaaž

- TINGMÄRGID
- Möödatatud maaregistritunnuse saanud krunt
 - Proj. olemasoleva kanalisatsioon
 - Proj. majandus-joogivee torustik
 - Proj. majandus-joogivee torustik (torustik rajatakse kinnisel meetodil)
 - Proj. kinnistussisene majandus-joogivee torustik
 - Proj. kinnistussisene olemasoleva kanalisatsioon
 - Olemasolev kanalisatsioon
 - Olemasolev majandus-joogivee veetorustik
 - Olemasolev sadeveetorustik
 - Olemasolev drenaaž
 - Olemasolev keskpinge-kaabel
 - Olemasolev madalpinge-kaabel
 - Olemasolev sidekanalisatsiooni trass
 - Kinnisel meetodil torustiku rajamise tööpiirkond (koos puurkaeviku põhjakontuuriga)
 - Proj. hüdrant (raadius r=150m)

MÄRKUSED:
1. Kasutatud geodeetiline alusplaan Aamos Atlas OÜ, töö nr. 123-G-25(2025.a.)
Koordinaadid süsteemis L-EST97, kõrgused EH2000 süsteemis.
2. Gaasitorustikuga ristumine ja/või pikiulgemine k.a. abs. kõrgus tähistada geodeedi poolt enne ehituse algust.

1	Merindorf OÜ	026026	KVK-4.01
2	Merindorf OÜ	026026	KVK-4.01
