


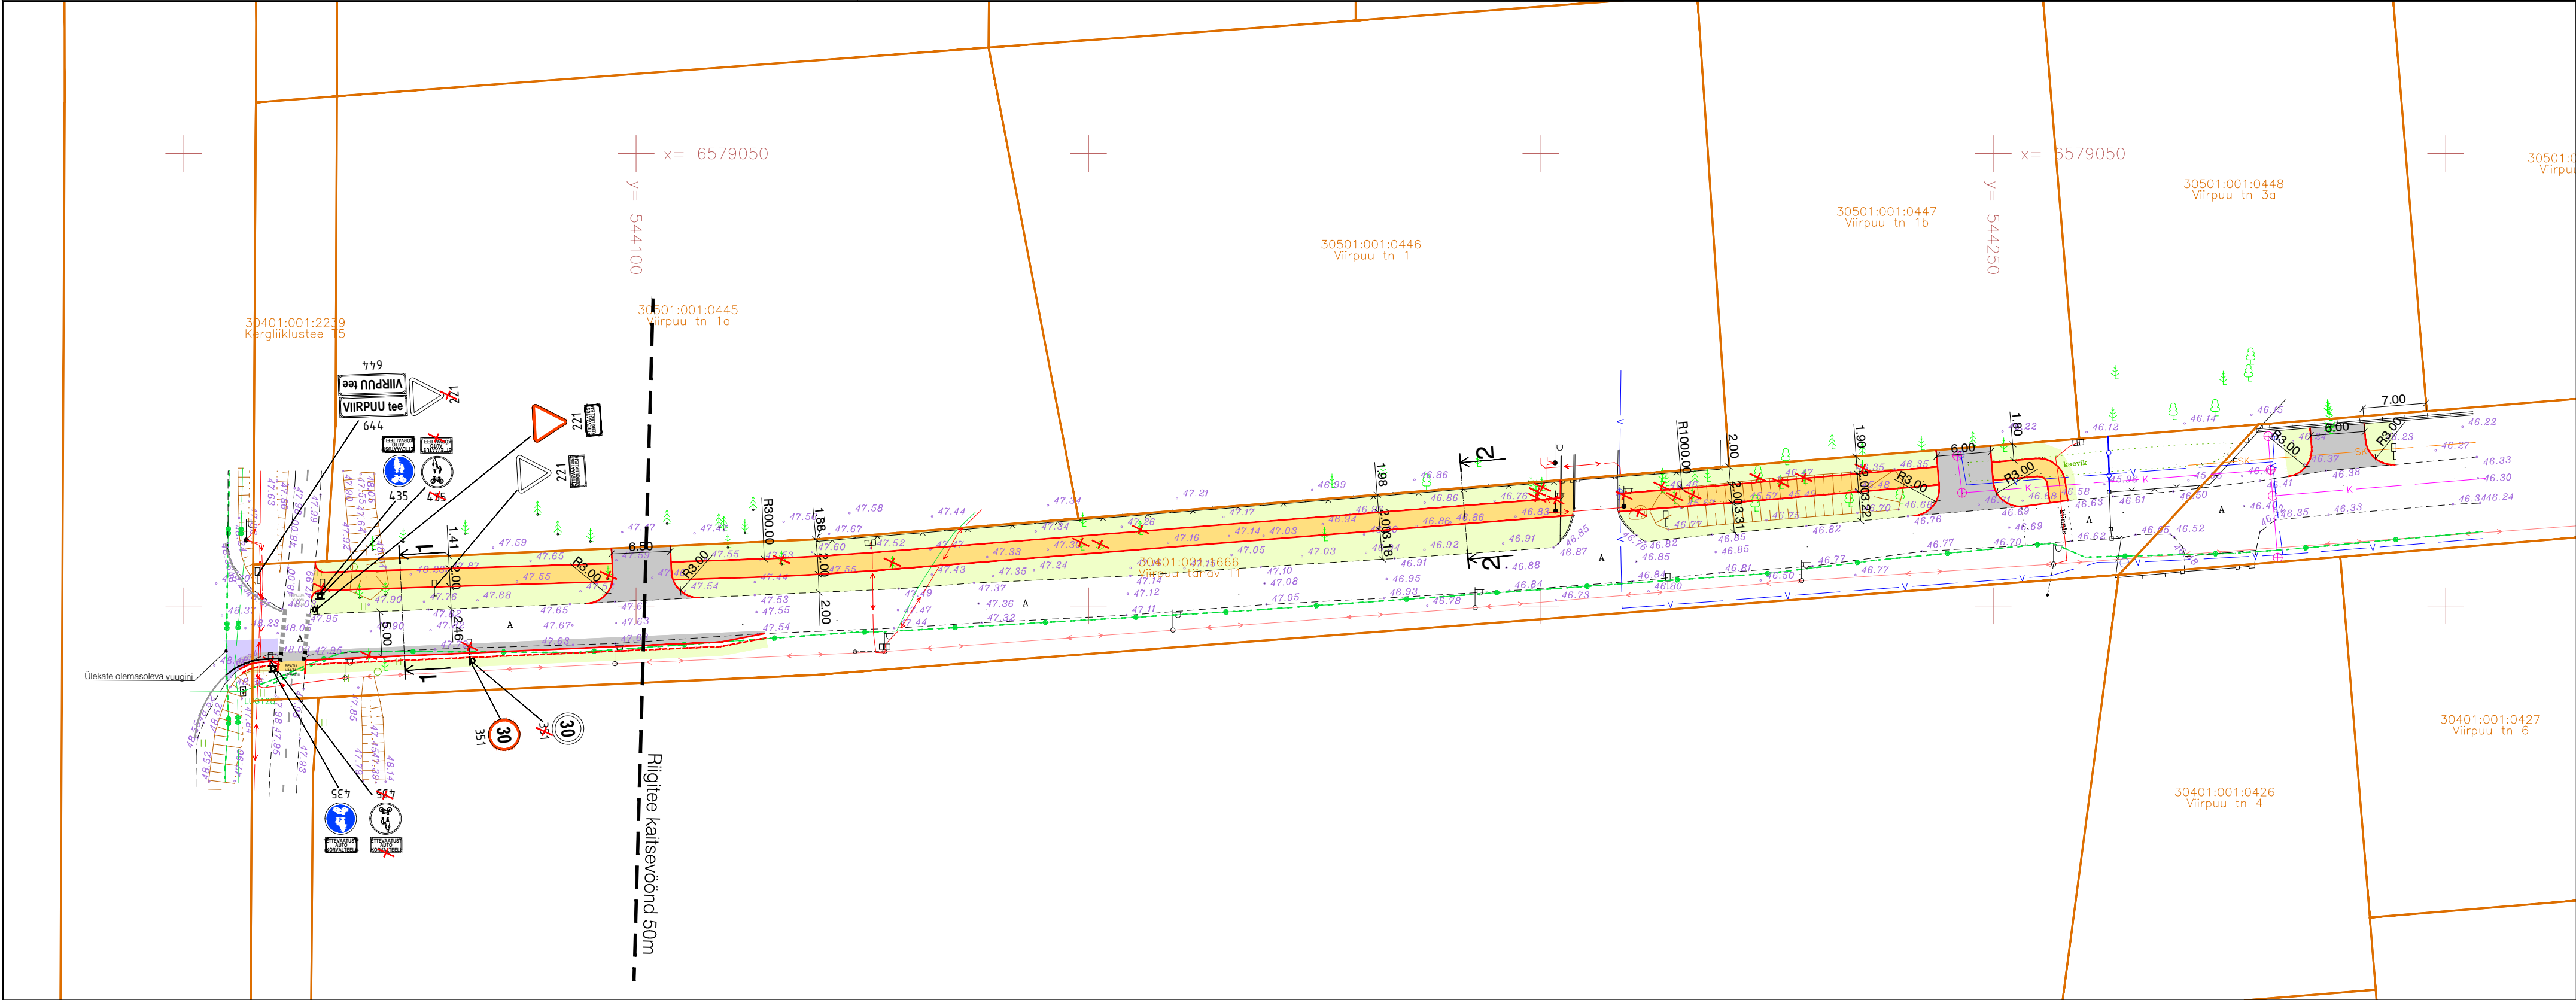

TINGMÄRGID

- Kinnistu piir
- Projekteeritud sõidutee asfaltbetoonkate (tüüp 1)
- Projekteeritud jalgteed asfaltbetoonkate (tüüp 2)
- Projekteeritud sõidutee asfaltbetoon ülekate (tüüp 3)
- Projekteeritud haljasala
- Projekteeritud katte serv
- Projekteeritud tugipeenra serv
- Likvideeritav objekt
- Projekteeritud aed
- Olemasolev horisontaal
- Projekteeritud horisontaal
- Projekteeritud katemärgistus
- Olemasolev katemärgistus
- Projekteeritud liiklusemärgi post
- Projekteeritud liiklusemärk
- Olemasolev liiklusemärk
- Likvideeritav liiklusemärk

Muudatused:	Kuupäev	Muudatuste kirjeldus
Geoalus:	Koostaja: Geodeesia24 OÜ	Töö nr: 10335-25 Mõõdistatud: 02.2025
Koordinaadid L-EST97 süsteemis, Kõrgused EH2000 (Amsterdami null) süsteemis.		
TPK Projekt OÜ		Projekti nimi:
TPK Projekt OÜ Narva mnt 32-5 Tallinn 10120 Eesti tel +372 3228311 laure@tpkprojekt.ee reg: 16418999 MTR EEP004706 EPE001531, 11.01.2022		Viirpui tänava kergliiklustee Teed ja platsid
Projekti juht	Lauri Künnapuu	Objekti asukoht:
Projekteerija	Lauri Künnapuu	Viirpui tänava, Kangru alevik, Kiili vald, Hajru maakond
		Joonise nimi:
		Asendiplaan
Faili nimi:	2025_PP_TL-4_asendiplaan.dwg	Töö nr:
Koostatud / trükitud:	23.05.2025 / 23.05.2025	2025
		Joonise tähis [nr - lehti (lehti)]:
		TL-4-01
		Staadium:
		Põhiprojekt
		Mõõtkava:
		1:500