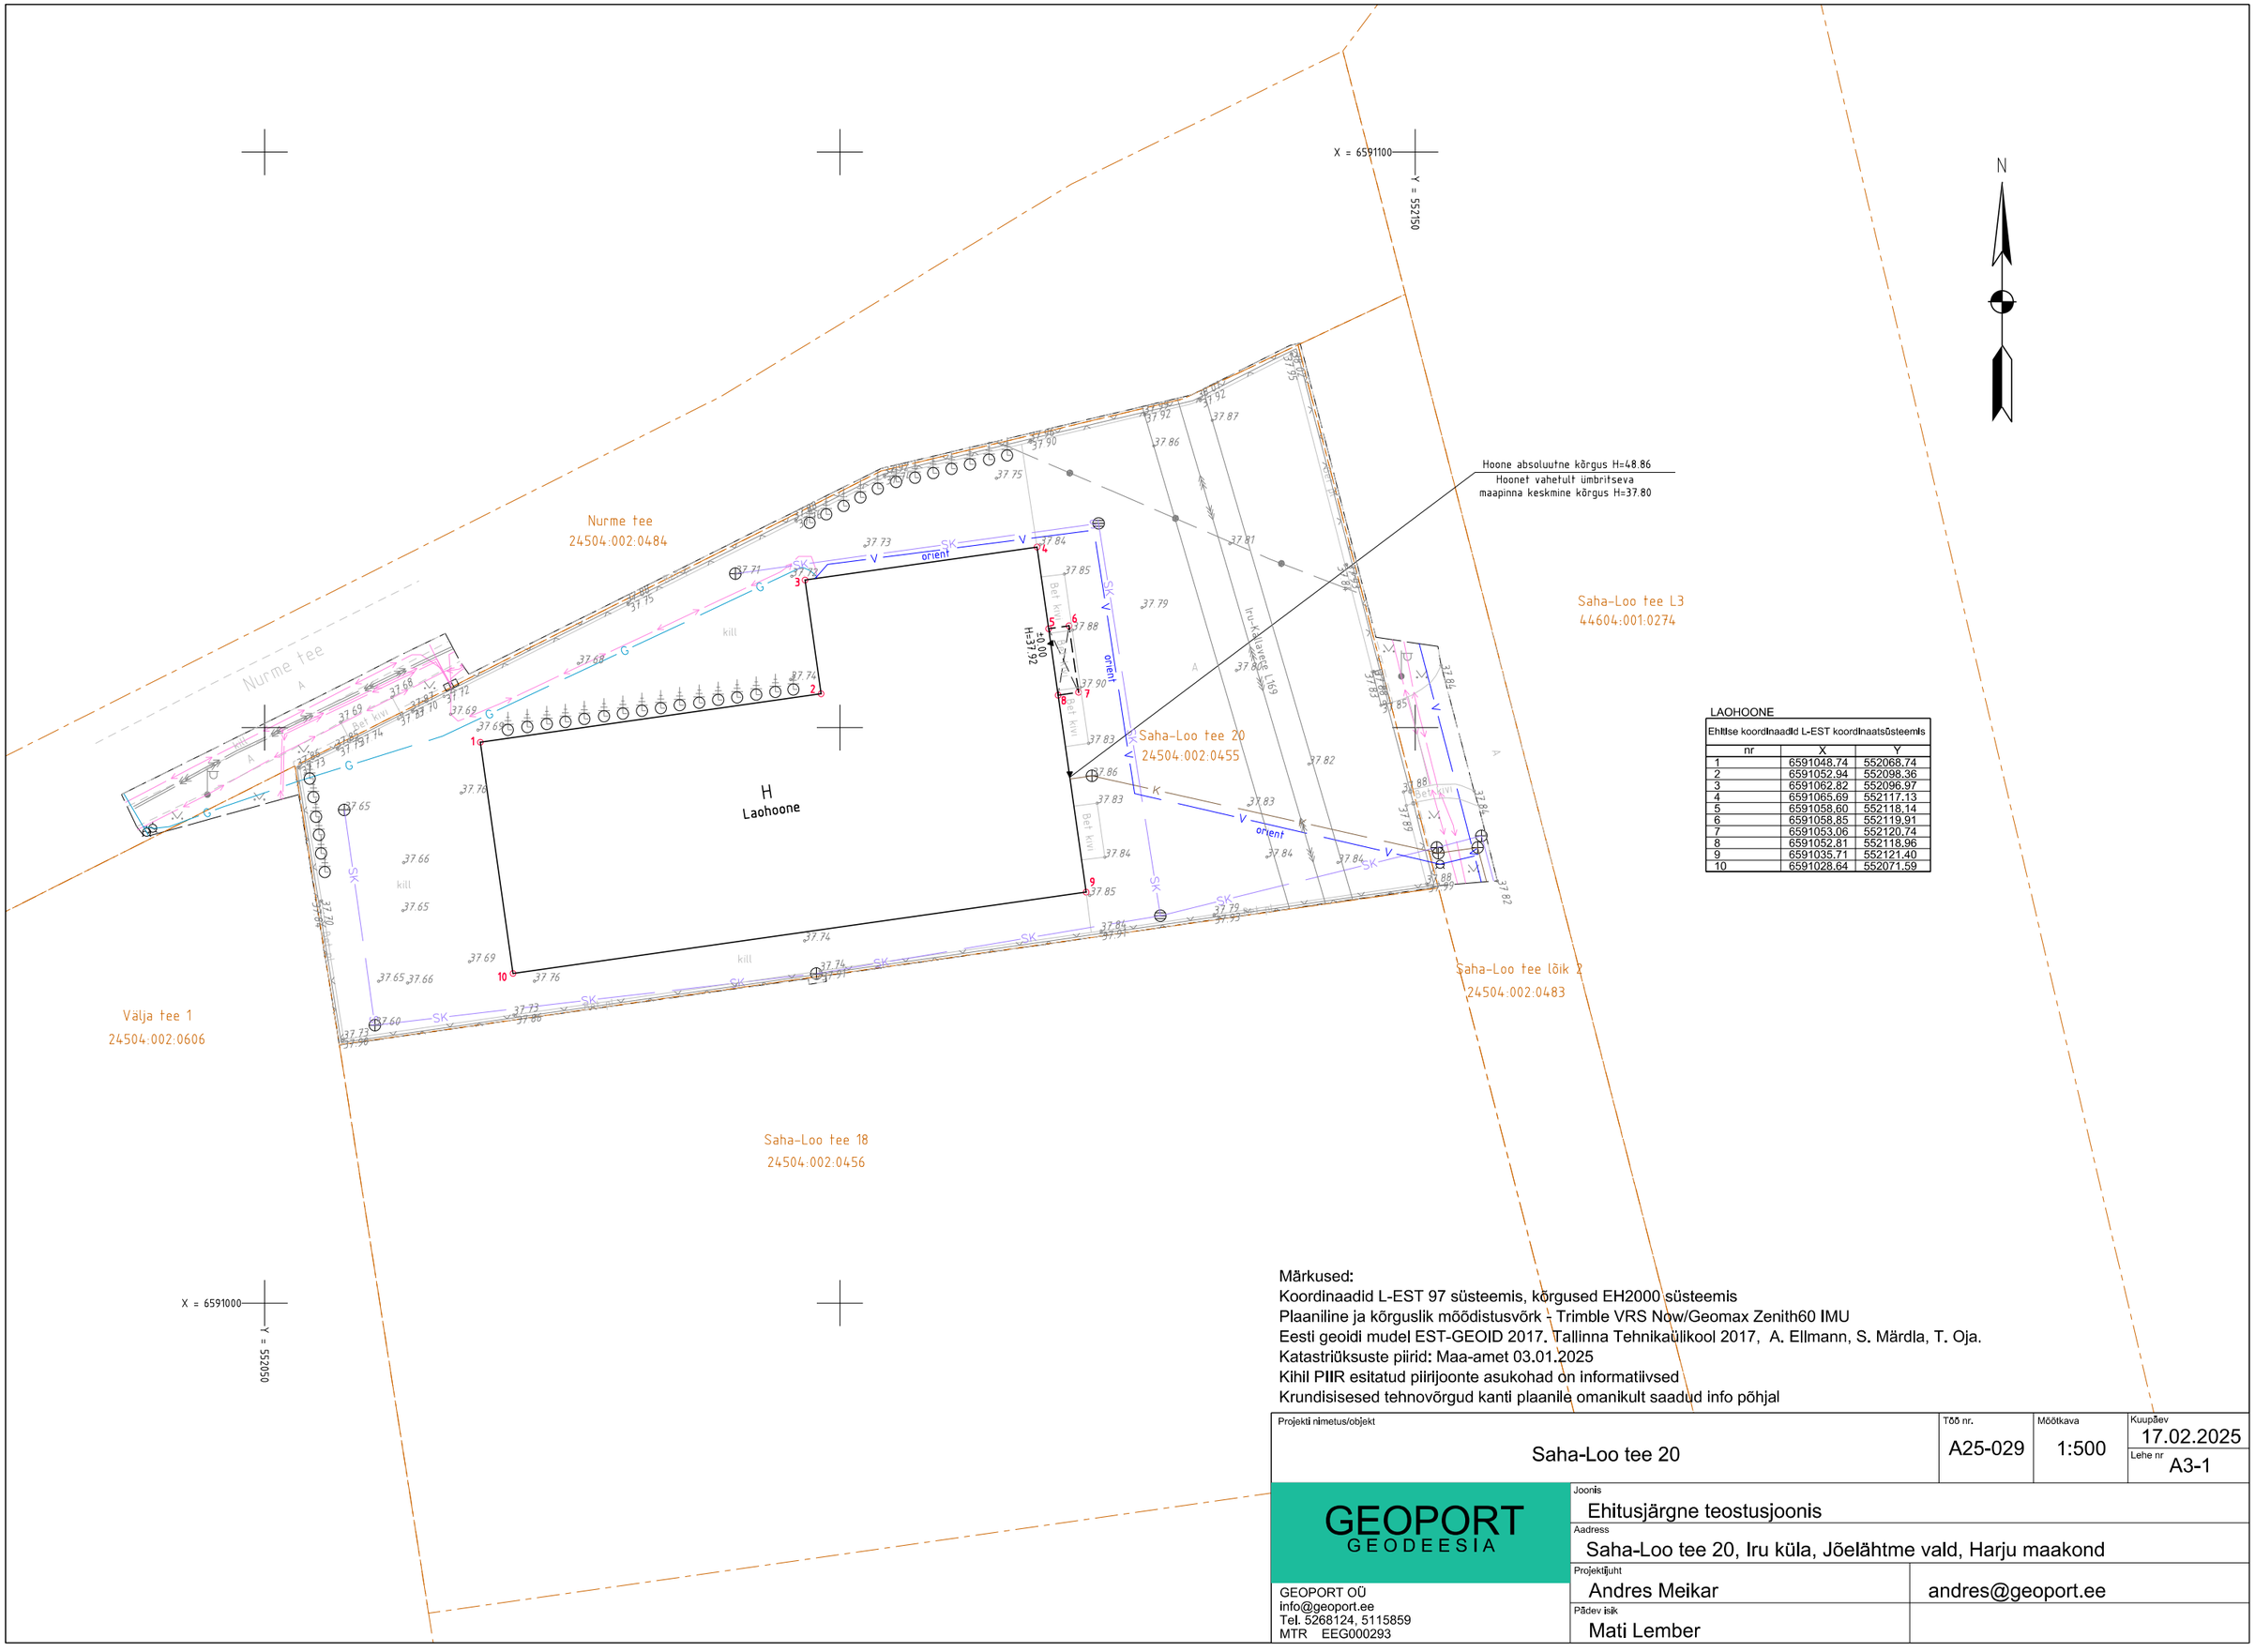

LAOHOONE

Ehitise koordinaadid L-EST koordinaatsüsteemis

nr	X	Y
1	6591048.74	552068.74
2	6591052.94	552098.36
3	6591062.82	552096.97
4	6591065.69	552117.13
5	6591058.60	552118.14
6	6591058.85	552119.91
7	6591053.06	552120.74
8	6591052.81	552118.96
9	6591035.71	552121.40
10	6591028.64	552071.59

Märkused:
Koordinaadid L-EST 97 süsteemis, kõrgused EH2000 süsteemis
Plaaniline ja kõrguslik mõõdistusvõrk - Trimble VRS Now/Geomax Zenith60 IMU
Eesti geoidi mudel EST-GEOID 2017, Tallinna Tehnikaülikool 2017, A. Ellmann, S. Märdla, T. Oja.
Katastriüksuste piirid: Maa-amet 03.01.2025
Kihil PIIR esitatud piirijoonte asukohad on informatiivsed
Krundisisesed tehnovõrgud kanti plaanile omanikult saadud info põhjal

Projekti nimetus/objekt	Töö nr.	Mõõtkava	Kuupäev
Saha-Loo tee 20	A25-029	1:500	17.02.2025
			Lehe nr A3-1

GEOPORT
GEODEESIA

GEOPORT OÜ
info@geoport.ee
Tel. 5268124, 5115859
MTR EEG000293

Joonis: Ehitusjärgne teostusjoonis

Aadress: Saha-Loo tee 20, Iru küla, Jõelähtme vald, Harju maakond

Projektijuht	
Andres Meikar	andres@geoport.ee
Pädev isik	
Mati Lember	