

PIIRIPUNKTI NR	KOORDINAADIT	
	X	Y
1	6507600.51	526280.84
2	6507507.09	526364.79
3	6507205.38	526165.19
4	6507205.38	526002.91
5	6507065.68	525938.75
6	6506866.65	526194.75
7	6507274.44	526492.98
8	6507471.05	526601.59
9	6507184.82	526576.75
10	6506766.33	526368.88
11	6506698.06	526073.98
12	6506736.30	526024.12
13	6506688.08	525987.72
14	6506907.79	525689.54
15	6506952.69	525722.57
16	6507064.65	525803.79
17	6507209.82	526005.92
18	6507210.50	526006.42
19	6507210.61	526010.57
20	6507420.73	526170.28
21	6507430.09	526166.22

LEPPEMÄRGID

Katastrilukse nimetus, tunnus ja piir

Jädvere II liivakarjäär
50201:001:1130

○ ①

Jädvere II liivakarjääri määraldise ja selle teenindusmaa piir, piiripunkt ja piiripunkti number

Jädvere liivakarjääri määraldise ja selle teenindusmaa piir

Jädvere liivamaardla varuplokkide piir (TL aT - täielivale aktiivne tarbevaru)

Jädvere liivamaardla (registrikaardi nr 1029) piir

Maapinna samakõrgusjoon vee peal, m abs

Maapinna samakõrgusjoon vee all, m abs

Kõlvikupiir

Mets, raiesmik

Maaparandussüsteemi piir

Maaparandussüsteemi eesvoolu kaitsevõõnd

Veeogu kalda kaitsevõõnd

Veeogu korrastatav ala (25,01 ha Jädvere II liivakarjääri piires)

Kattepinnase ladestamise alad ja mahaamaaks korrastatav ala Jädvere II liivakarjääri piires (2,90 ha)

Katastriüksuse nimetus, tunnus ja piir

Jädivere liivakarjääri mäeeraldise ja selle teenindusmaa piir

Jädivere liivamaardla (registrikaardi nr 1029) piir

Maapinna samakõrgusjoon vee peal, n


Kõlvikupiir

Maaparandussüsteemi piir


Maaparandussüsteemi eesvoolu kaitsevöönd
Veekoogu kalda kaitsevöönd

Veekoguks korrastatav ala (25,01 ha Jädivere II liivakarjääri piires)

Kattepinnase ladestamise alad ja metsamaaks korrastatav ala
Jädivere II liivakarjääri piires (2,90 ha)

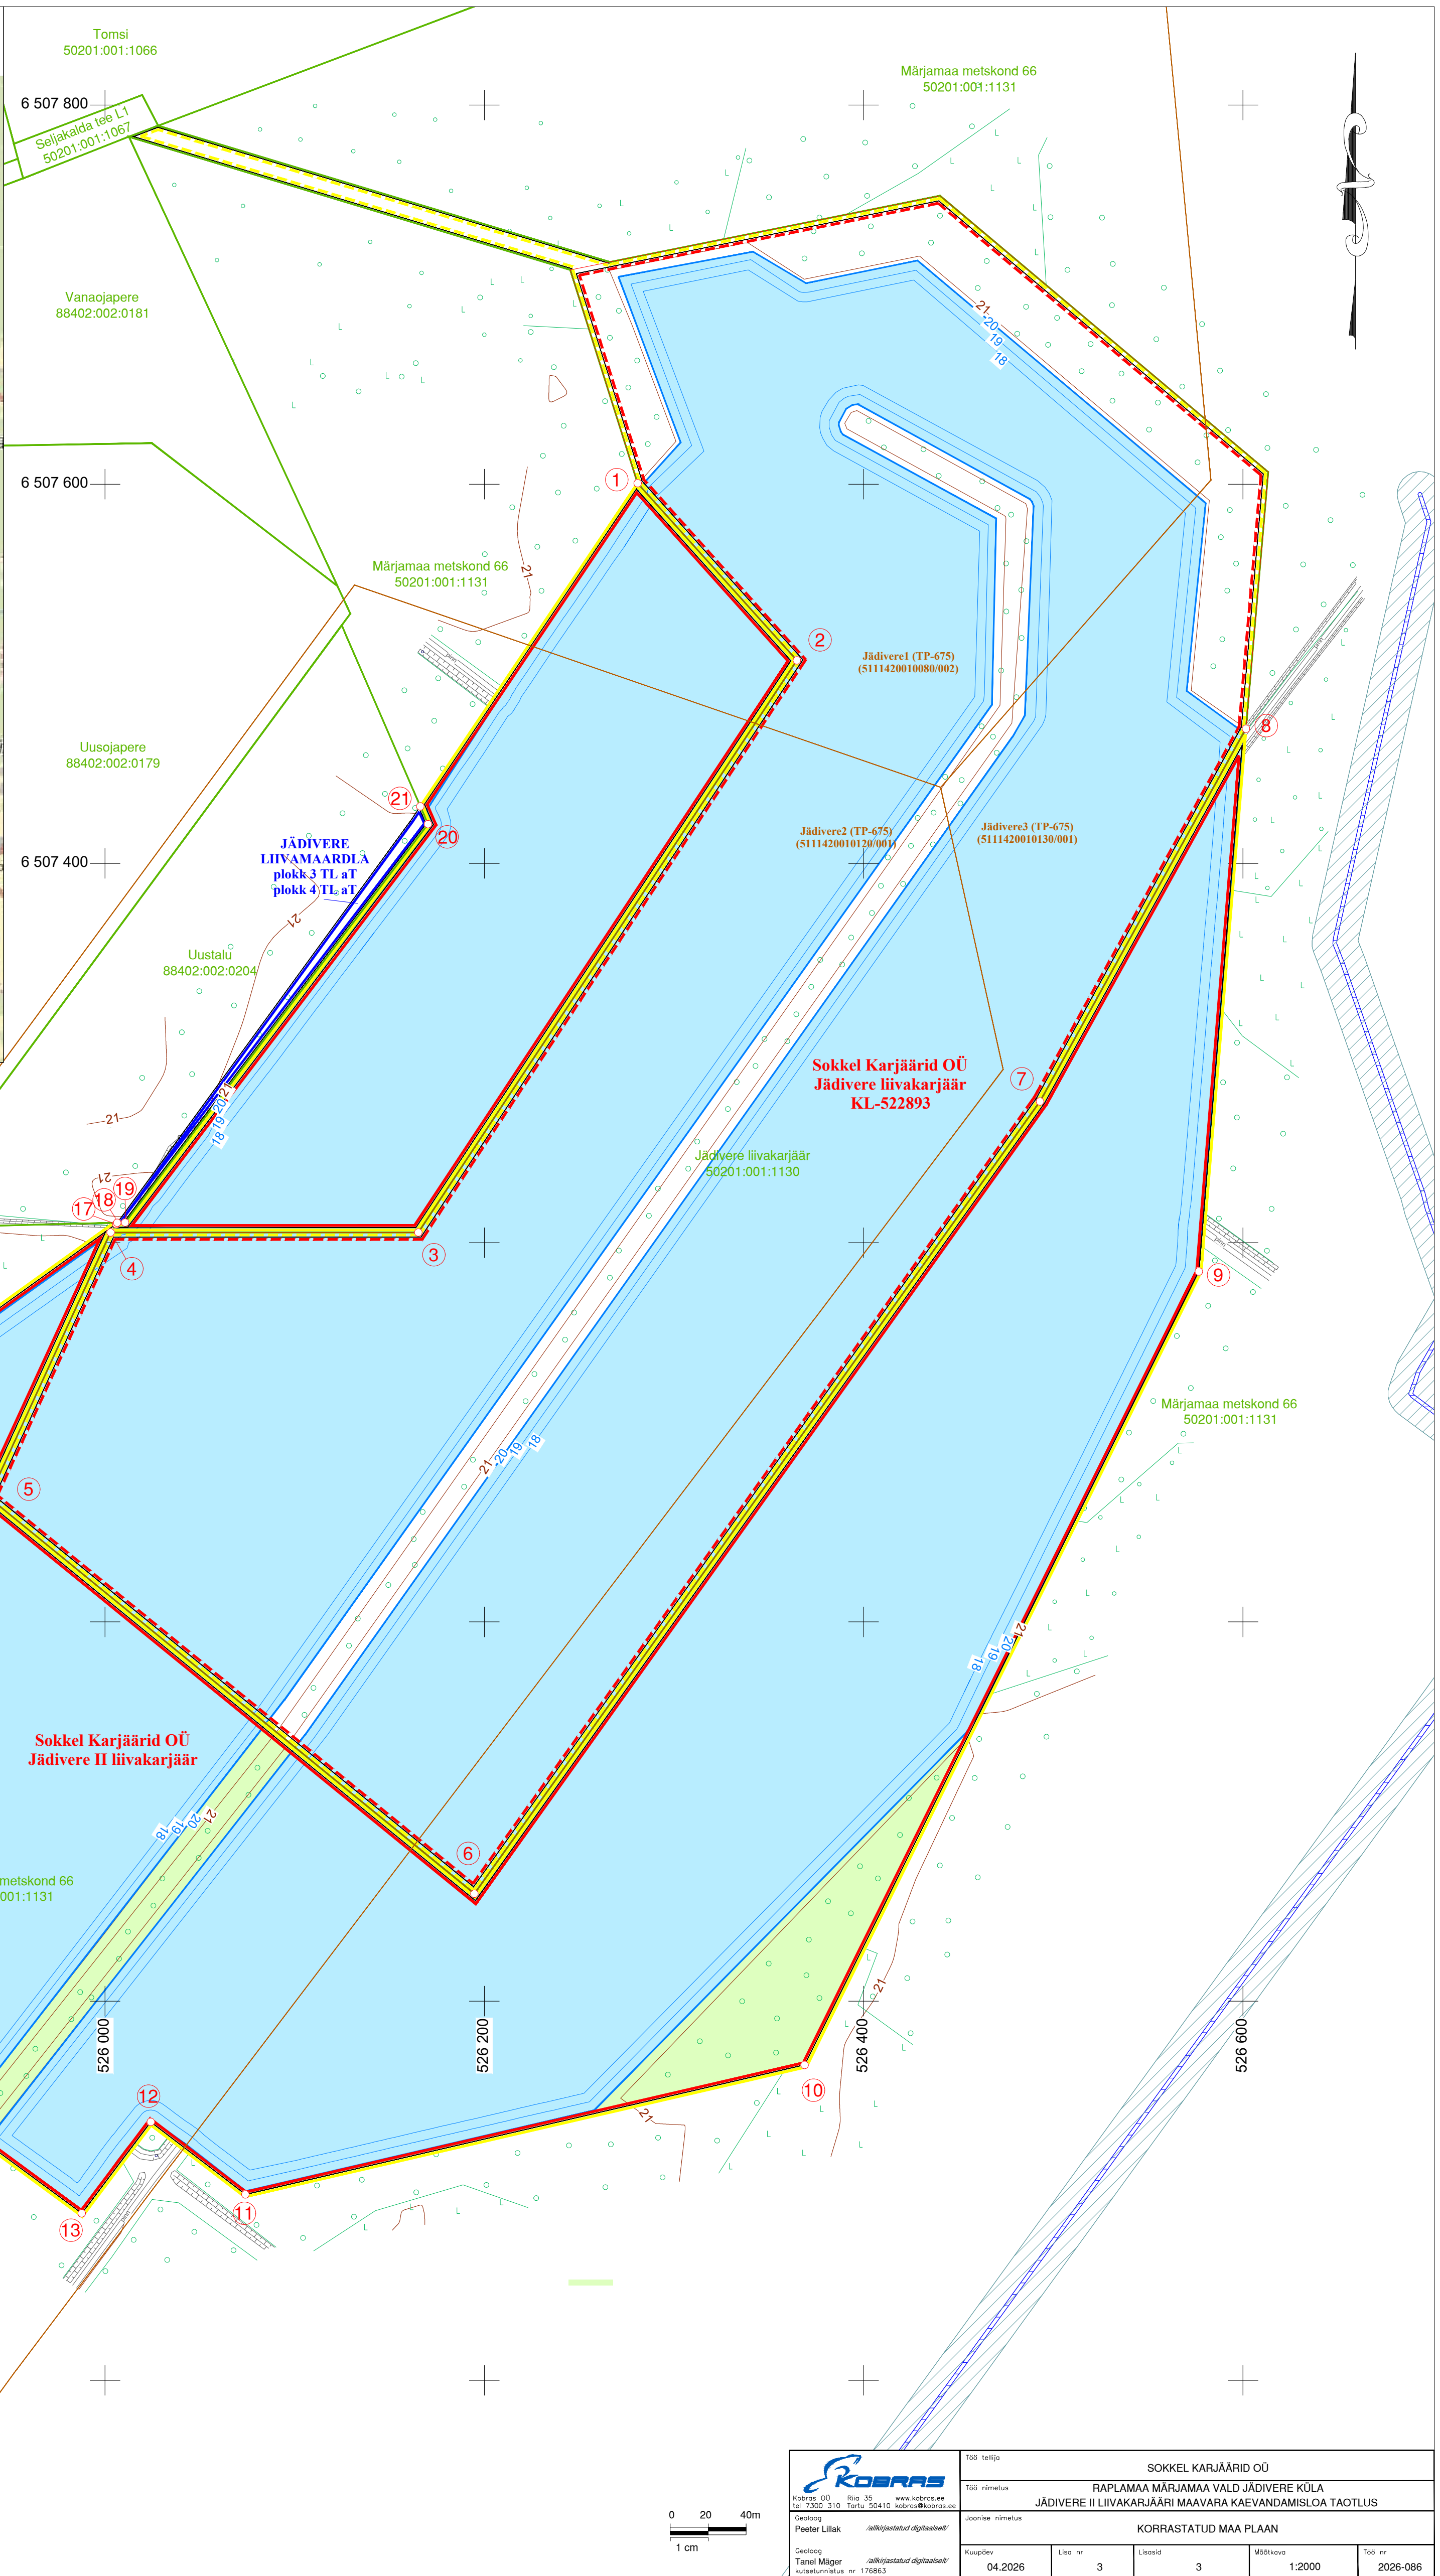

1. Kaevandamine toimub ülal- ja allpool põhjavee tasest.
2. Kaevandamise järgselt korraldatakse kaarjäre veekoguks ning metsamaaks.
3. Kaevandatud alale kujuneva veekogu veetaseme absoluutkõrgus on geoloogilise uuringu andmetel 20,0 m.
4. Koordinaadid on määratud riiklikus (L-Est 97) koordinaatide süsteemis, kõrgused EH2000 süsteemis.
5. Katastriliste piirid ja kilsenduste andmed: Maa- ja Ruumiamet 17.04.2002.
6. Kogu taotletav Jädivere II liivakarjäär asub maaparandussüsteemi alal (Jädivere I (TP-675), Jädivere 2 (TP-675), Jädivere 3 (TP-675)).

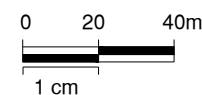

Töö teinija		SOKKEL KARJÄÄRID OÜ			
Töö nimetus		RAPLAMAA JÄRMÄMAA VALD JÄNDIVERE KÜLA JÄDIVERE II LIIVAKARJÄRI MAAVARA KAEVANDAMISLOA TAOTLUS			
Jätkamise nimetus		KORRATUSTATUD MAAPLAAN			
Kuupäev	Lisa nr	Lisadid	Mõõtkava	Töö nr	
04.2026	3	3	1:2000	2026-086	