


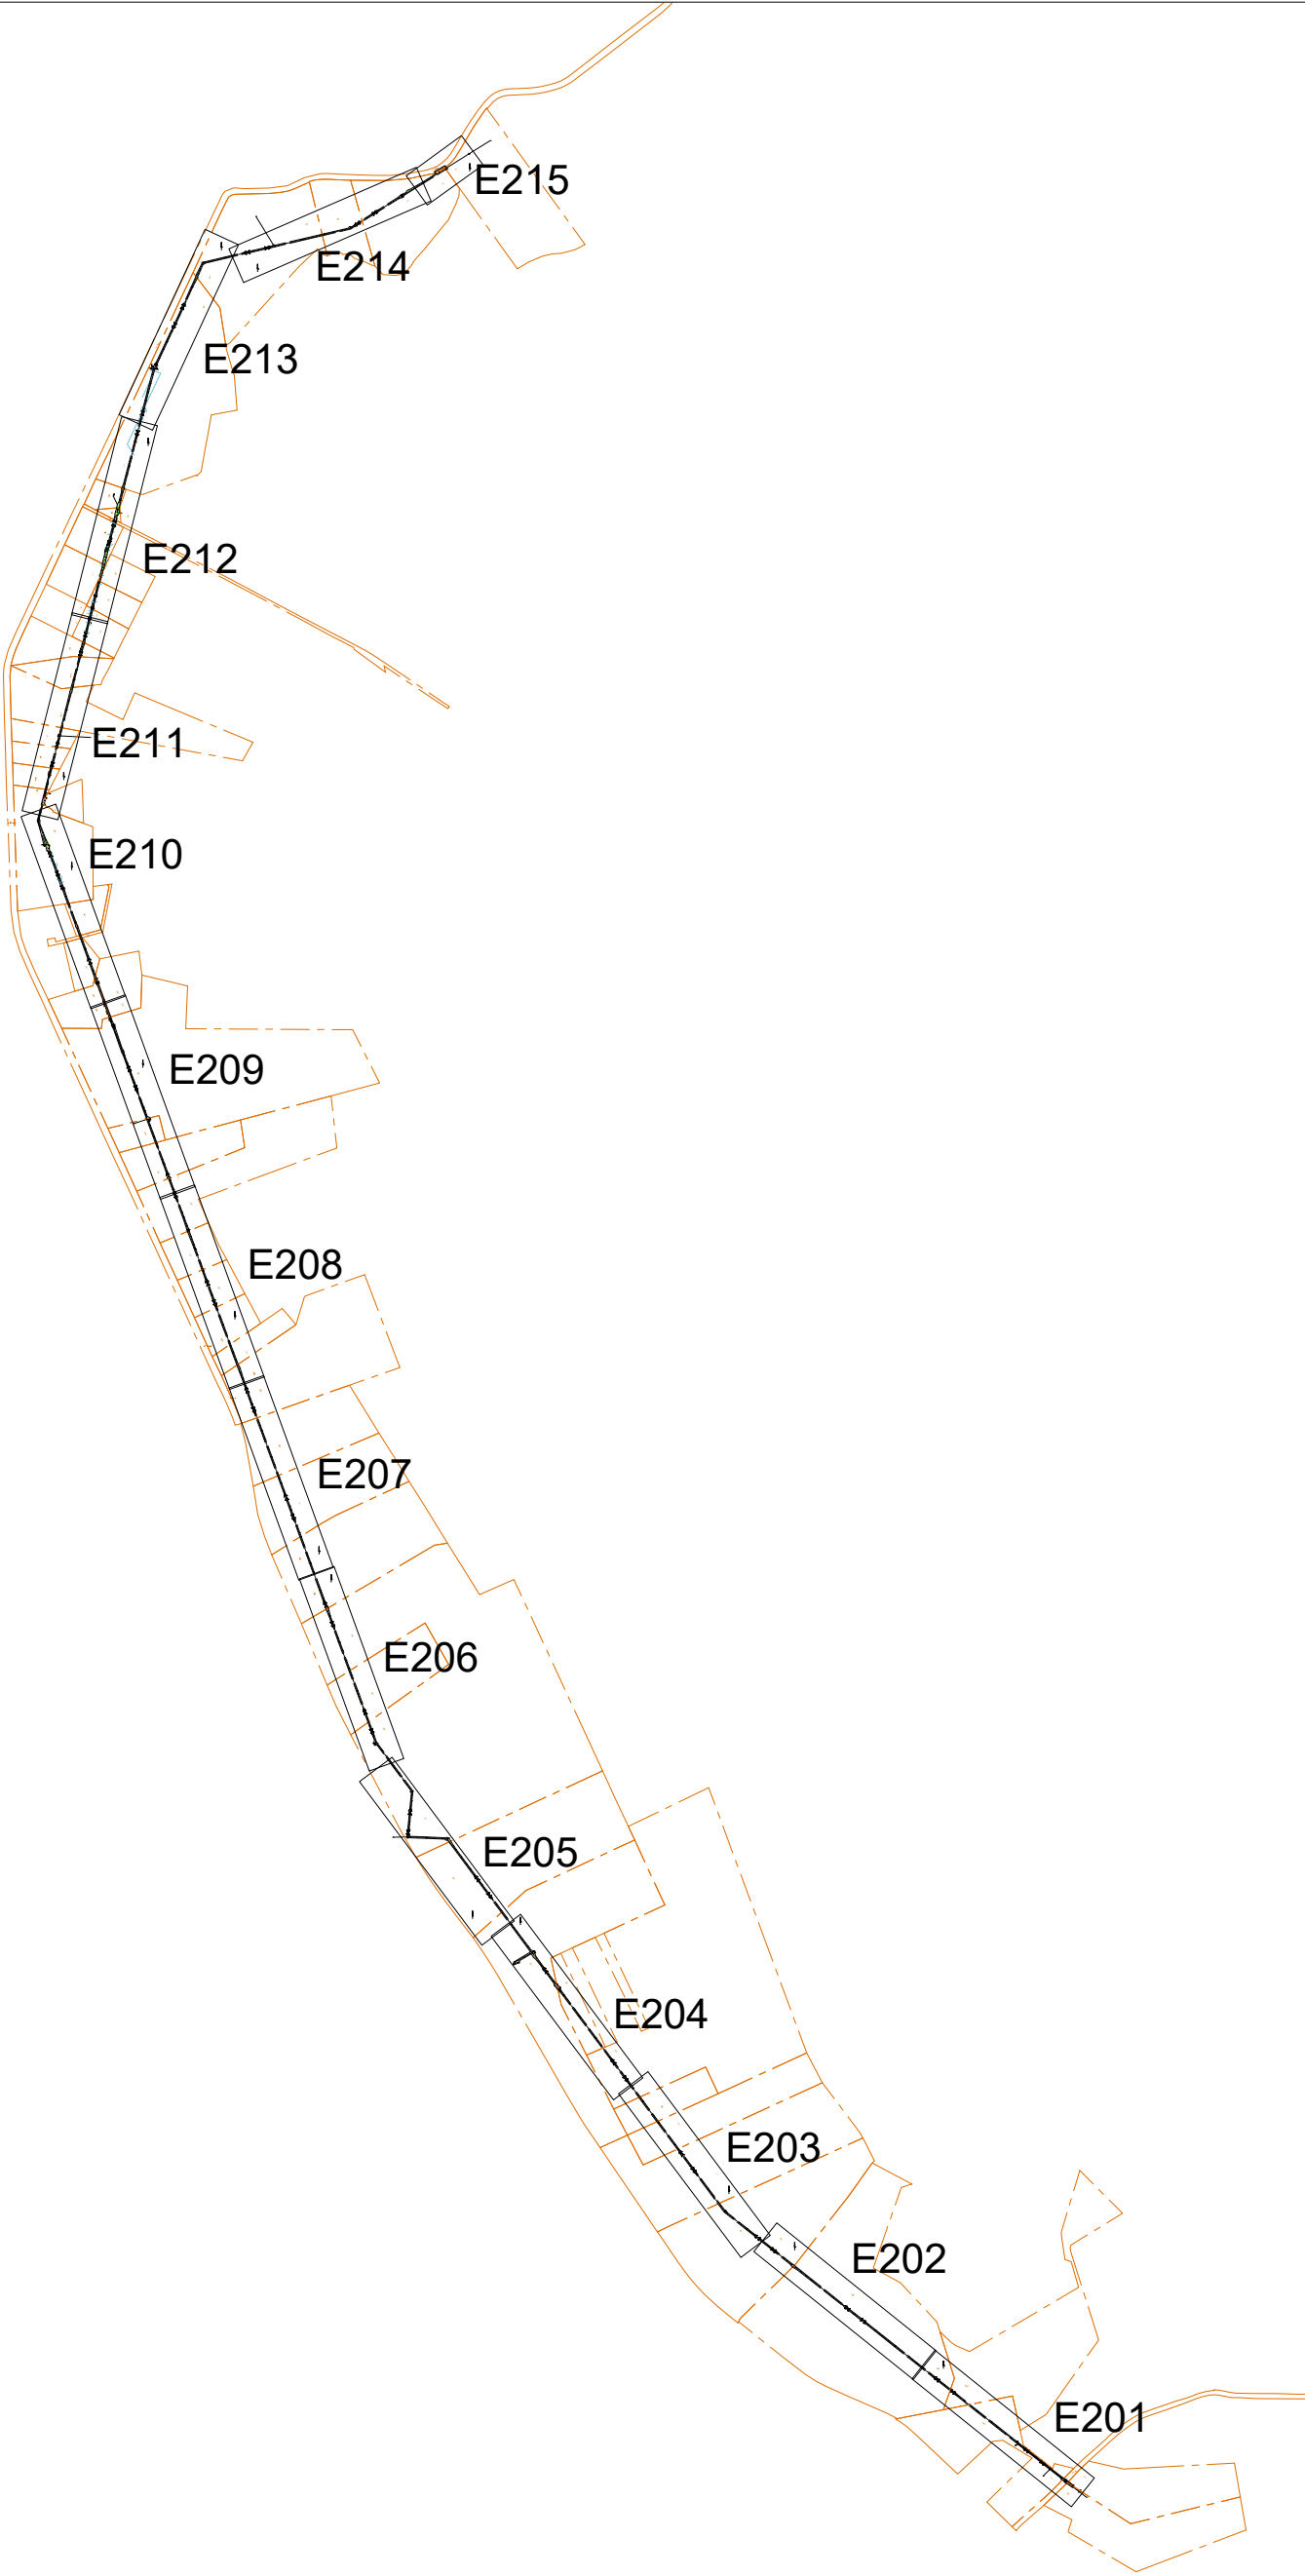

Projekti nimetus

Sutlepa-Dirhami keskpinge võrgu parandus lõigus Uustalu AJ - Riguldi LP

Joonise nimetus

Lehtede paigutus

Projekteerija




Hepta Group Energy OÜ
Teadusparki 6/1
12618 TALLINN
EESTI
Tel. +372 5170698
info@hepta.ee


Tellij



Elektrilevi OÜ
Veskipoja 2
10138, TALLINN, EESTI
Tel. +372 777 1545
elektrilevi@elektrilevi.ee

Kontrollija	S. Kulp		Staadium	TP	Mõõtkava	1:500	Projekti nr	12439P_JTI159
Projekti juht	S. Kulp						Joonise nr	E200
Projekteerija	K. Saarna		Kuupäev	20.11.2024				
Projekteerija	V. Romanjuk							

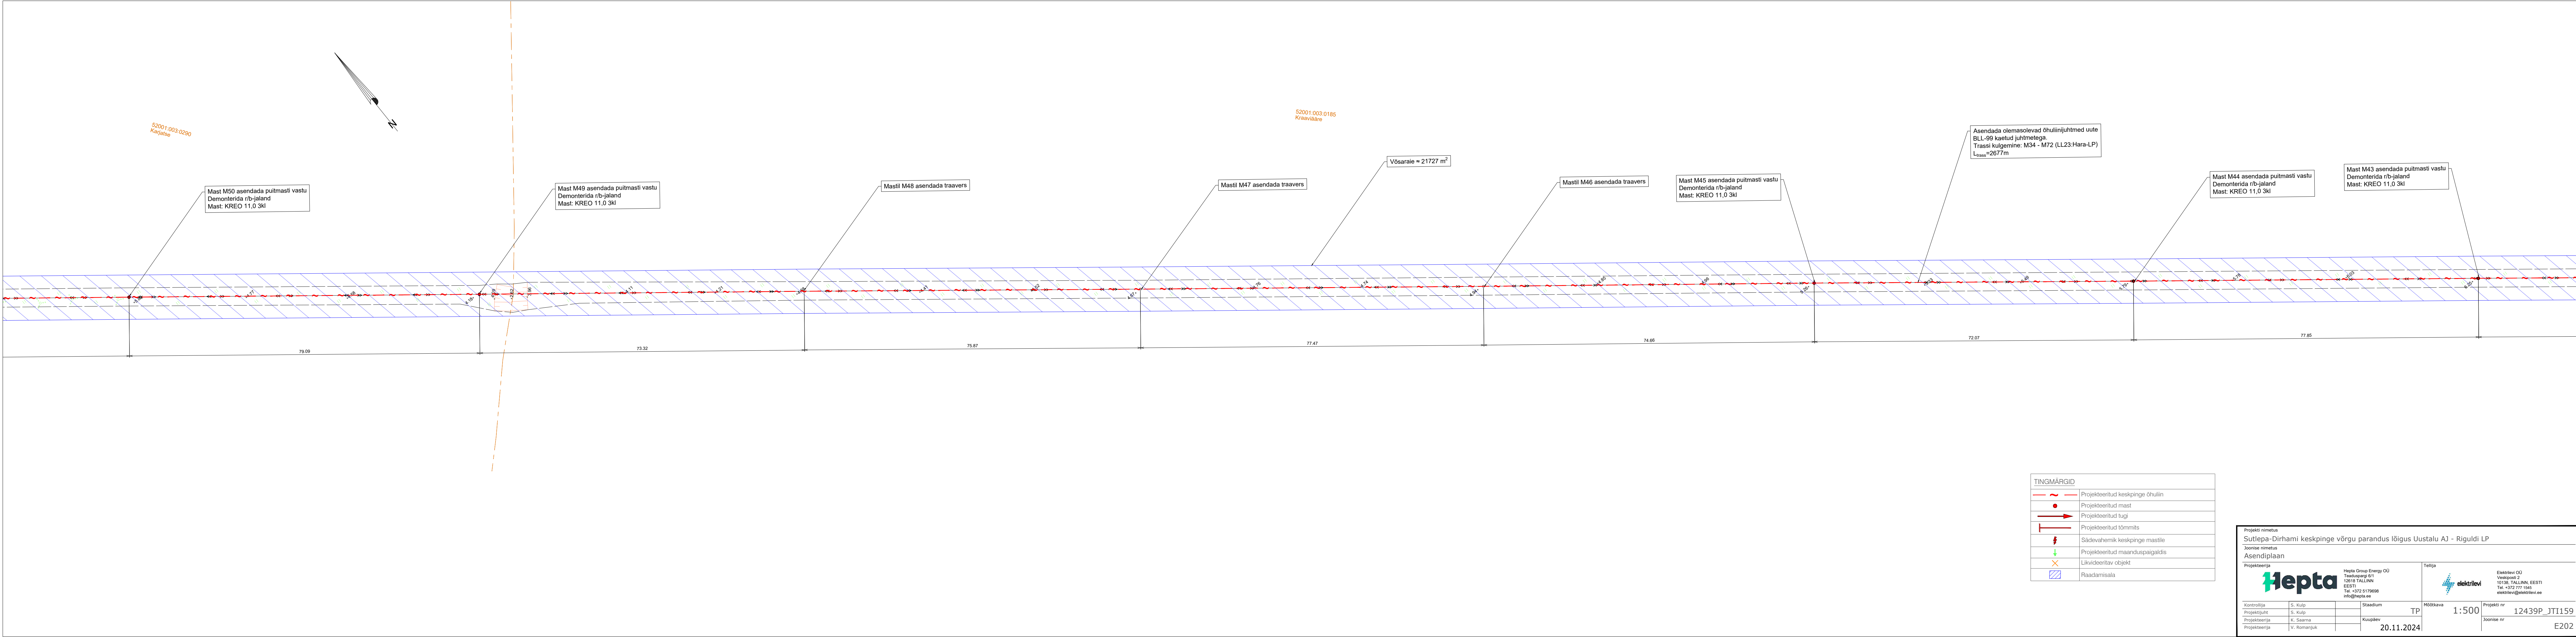

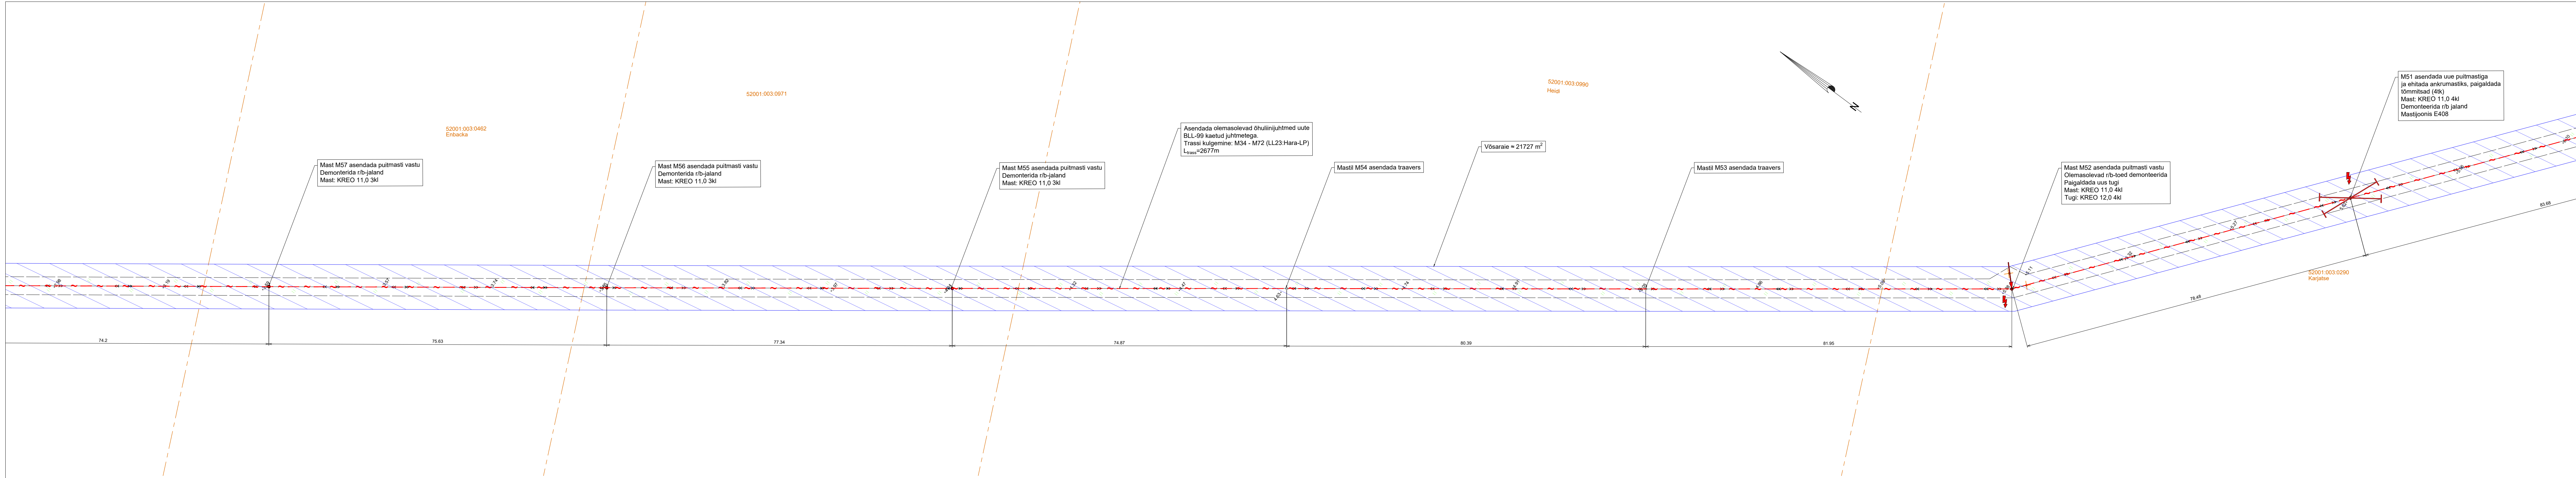

TINGMÄRGID	
	Projekteeritud keskpinge õhuliin
	Projekteeritud mast
	Projekteeritud tugi
	Projekteeritud tõmmits
	Sädevahemik keskpinge mastile
	Projekteeritud maanduspaiagaldis
	Likvideeritav objekt
	Raadamisala

Projekti nimetus
Sutlepa-Dirhami keskpinge võrgu parandus lõigus Uustalu AJ - Riguldi LP

Joonise nimetus
Asendiplaan


Hepta Group Energy OÜ
Teaduspargi 6/1
12616 TALLINN
EESTI
Tel. +372 5179698
info@hepta.ee

Tellija

Elektrilevi OÜ
Veskiposti 2
10138, TALLINN, EESTI
Tel. +372 777 1545
elektrilevi@elektrilevi.ee

Kontrollija	S. Kulp	Staadium	TP	Mõõtkava	1:500	Projekti nr	12439P_JTI159
Projektsuht	S. Kulp					Joonise nr	E203
Projekteerija	K. Saarna						
Projekteerija	V. Romanjuk						

20.11.2024

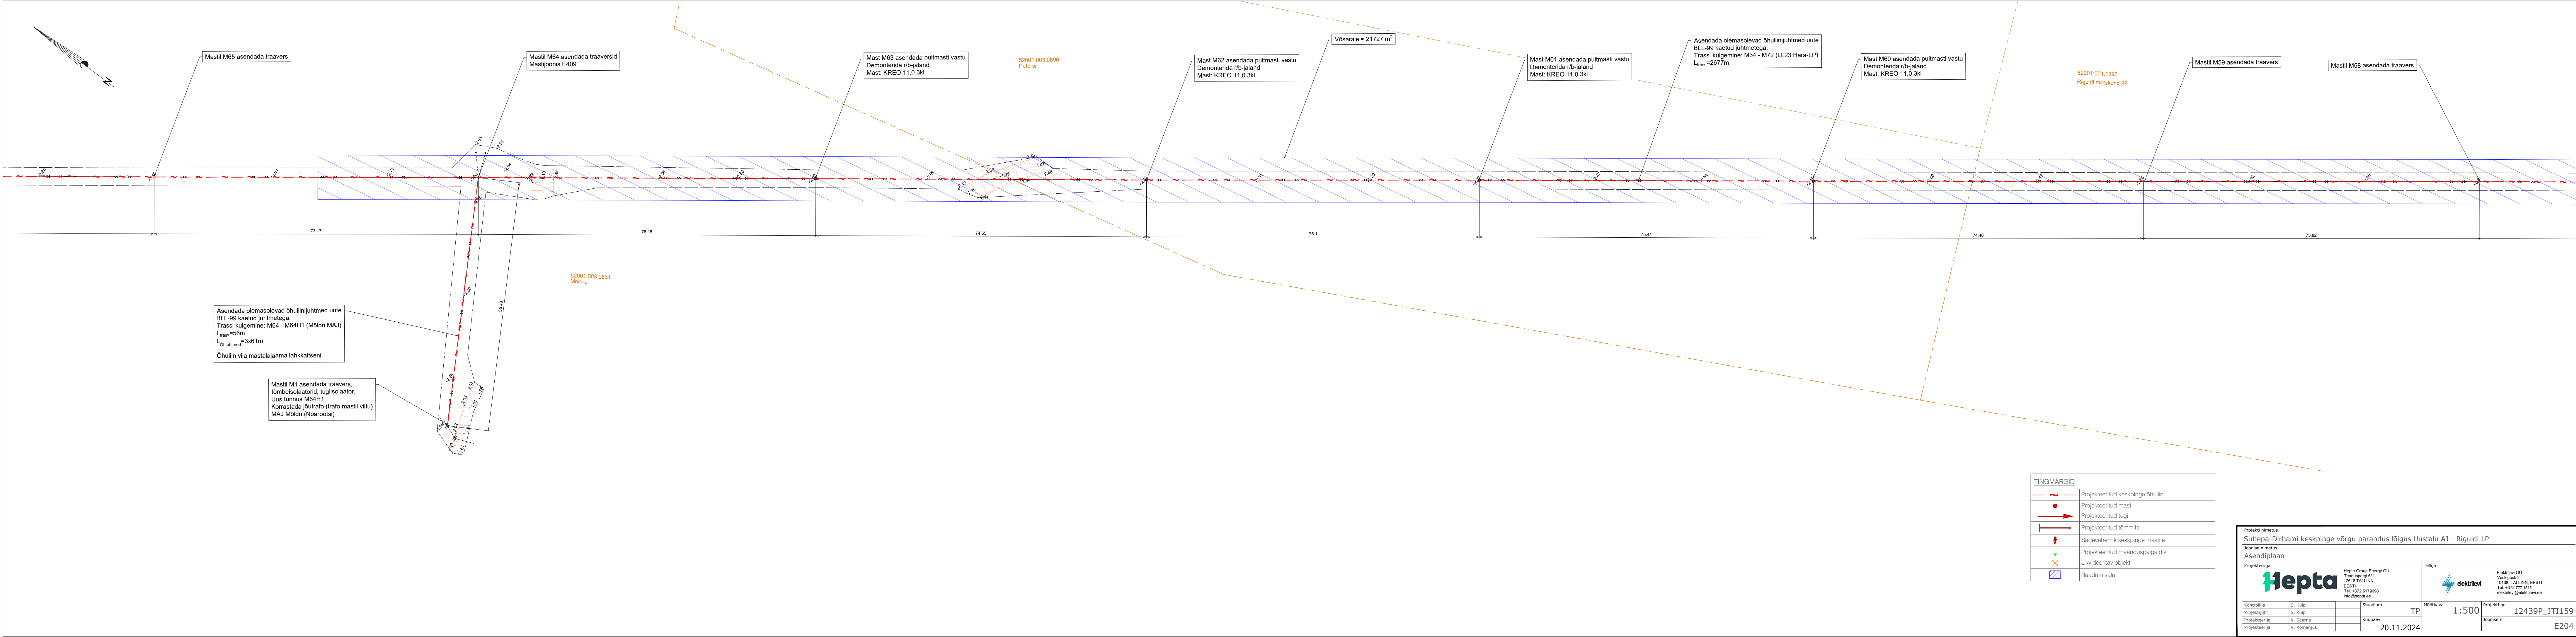

TINGMÄRGID	
	Projekteeritud keskpinge õhuliin
	Projekteeritud mast
	Projekteeritud tugi
	Projekteeritud tõmmits
	Sädevahemik keskpinge mastile
	Projekteeritud maanduspaiгалdis
	Likvideeritav objekt
	Raadamisala

Projekti nimetus
Sutlepa-Dirhami keskpinge võrgu parandus lõigus Uustalu AJ - Riguldi LP

Joonise nimetus
Asendiplaan


Hepta Group Energy OÜ
Teadusparki 6/1
12618 TALLINN
EESTI
Tel. +372 5179698
info@hepta.ee

Tellijal

Elektrilevi OÜ
Veskiposti 2
10138, TALLINN, EESTI
Tel. +372 777 1565
elektrilevi@elektrilevi.ee

Kontrollija	S. Kulp	Staadium	TP	Mõõtkava	1:500	Projekti nr	12439P_JTI159
Projekti juht	S. Kulp					Joonise nr	E204
Projekteerija	K. Saarna						
Projekteerija	V. Romanjuk						

20.11.2024

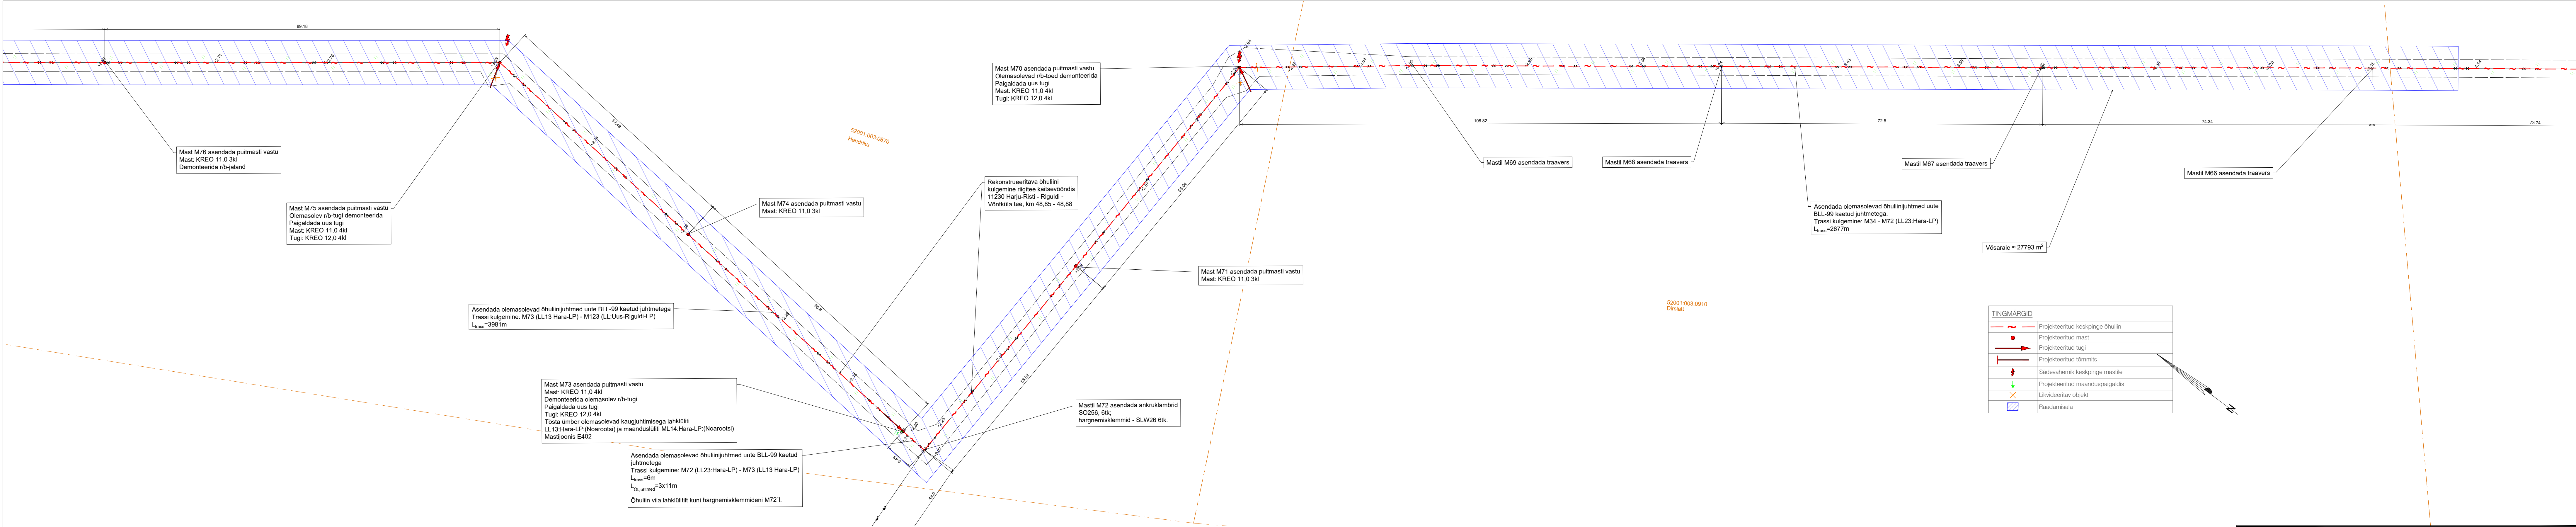

Projekti nimetus

Sutlepa-Dirhami keskpinge võrgu parandus lõigus Uustalu AJ - Riguldi LP

Joonise nimetus

Asendiplaan

Projekteerija

Hepta

Hepta Group Energy OÜ

Teadusparki 6/1

12618 TALLINN

EESTI

Tel. +372 5179698

info@hepta.ee

Stadium

TP

Kuupäev

20.11.2024

Tellijä

elektrilevi

Elektrilevi OÜ

Veskiposti 2

10138, TALLINN, EESTI

Tel. +372 777 1565

elektrilevi@elektrilevi.ee

Kontrollija

S. Kulp

Projektsuht

S. Kulp

Projekteerija

K. Saarna

Projekteerija

V. Romanjuk

Stadium

TP

Kuupäev

20.11.2024

Mõõtkava

1:500


Projekti nr

12439P_JTI159

Joonise nr

E205

297x1189

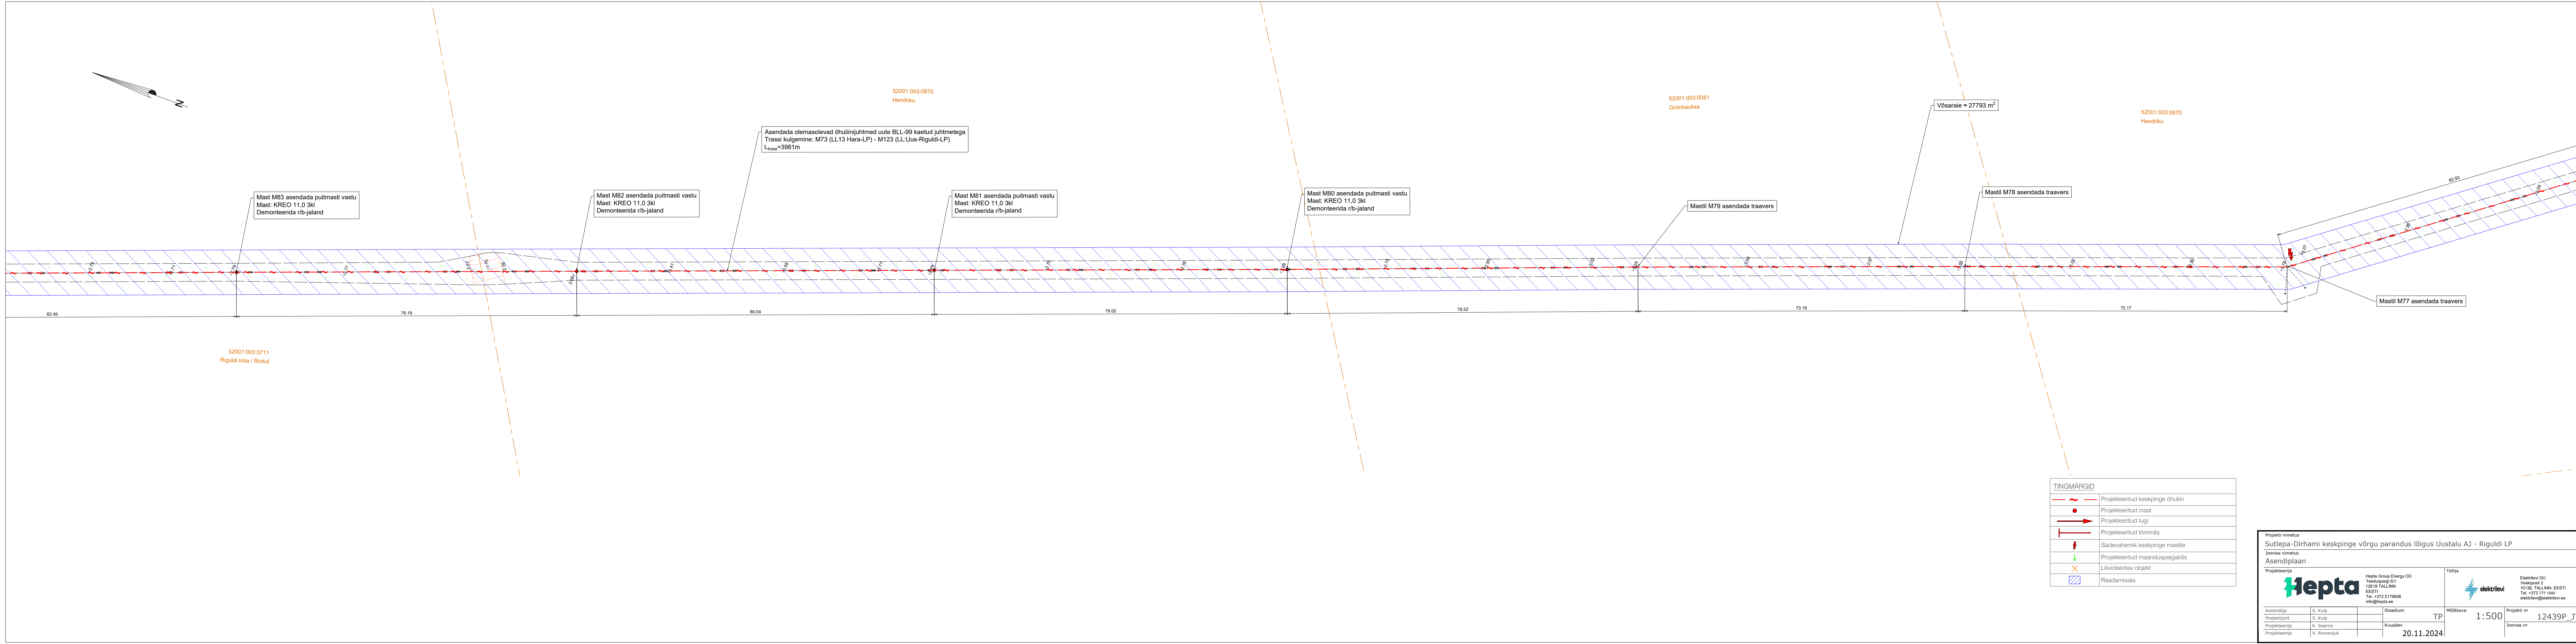

Mast M83 asendada puitmasti vastu
Mast: KREO 11,0 3kl
Demonteerida r/b-jaland

Mast M82 asendada puitmasti vastu
Mast: KREO 11,0 3kl
Demonteerida r/b-jaland

Asendada olemasolevad õhuliinijuhthmed uute BLL-99 kaetud juhtmetega
Trassi kulgemine: M73 (LL13 Hara-LP) - M123 (LL:Uus-Riguldi-LP)
L_{trassi}=3981m

Mast M81 asendada puitmasti vastu
Mast: KREO 11,0 3kl
Demonteerida r/b-jaland

Mast M80 asendada puitmasti vastu
Mast: KREO 11,0 3kl
Demonteerida r/b-jaland

Mastil M79 asendada traavers

Võsaraie ≈ 27793 m²

Mastil M78 asendada traavers


52001:003:0870
Hendriku


Mastil M77 asendada traavers

52001:003:0711
Riguldi küla / Rickul

TINGMÄRGID	
	Projekteeritud keskpinge õhuliin
	Projekteeritud mast
	Projekteeritud tugi
	Projekteeritud tõmmis
	Sädevahemik keskpinge mastile
	Projekteeritud maanduspaiagdis
	Likvideeritav objekt
	Raadamisala

Projekt nimetus Sutlepa-Dirhami keskpinge võrgu parandus lõigus Uustalu AJ - Riguldi LP			
Joonise nimetus Asendiplaan			
Projekteerija Hepta Group Energy OÜ Teadusparki 6/1 12616 TALLINN EESTI Tel. +372 5179698 info@hepta.ee		Tellija Elektrilevi OÜ Veskiposti 2 10138, TALLINN, EESTI Tel. +372 777 1545 elektrilevi@elektrilevi.ee	
Kontrollija S. Kulp	Projektsuht S. Kulp	Stadium TP	Mõõtkava 1:500
Projekteerija K. Saarna	Kuupäev 20.11.2024	Projekt nr 12439P_JTI159	Joonise nr E206

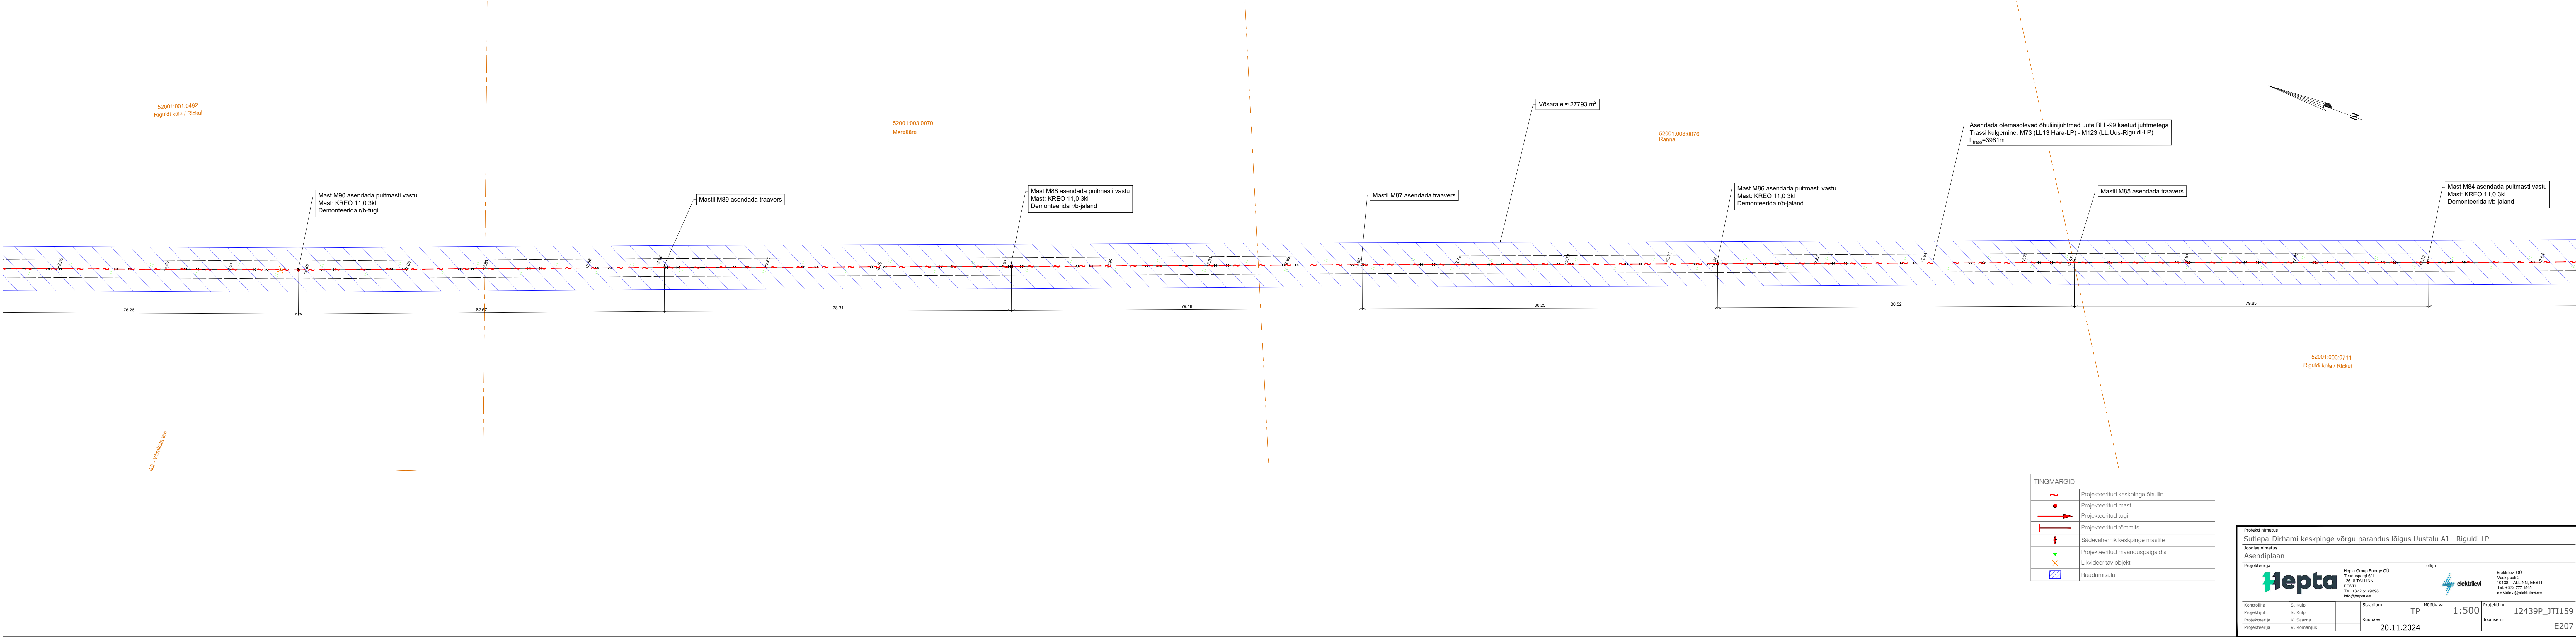

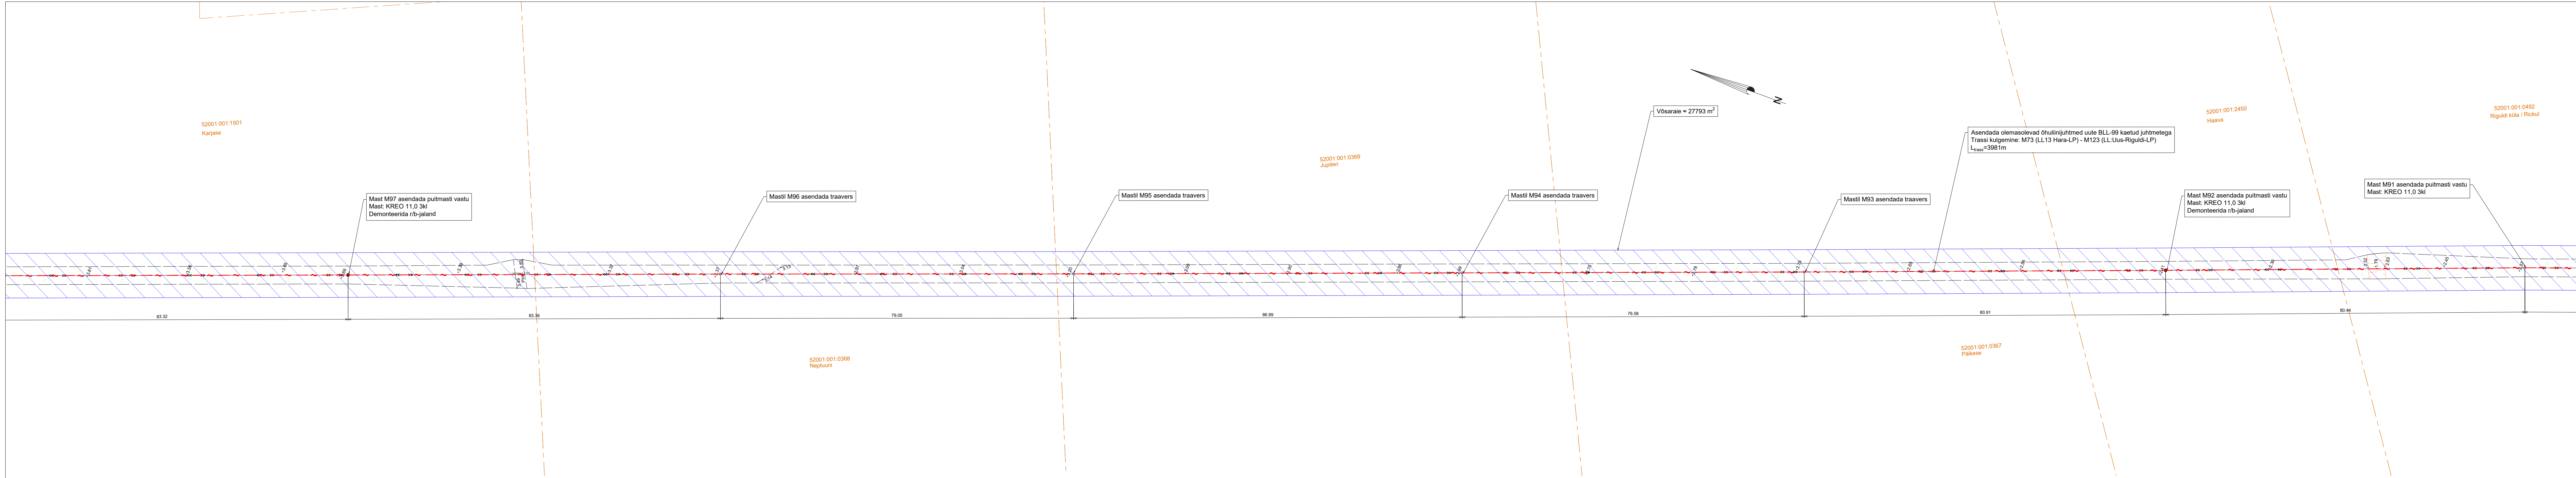

TINGMÄRGID	
	Projekteeritud keskpinge õhuliin
	Projekteeritud mast
	Projekteeritud tugi
	Projekteeritud tõmmits
	Sädevahemik keskpinge mastile
	Projekteeritud maanduspaiakdis
	Likvideeritav objekt
	Raadamisala

Projekti nimetus
Sutlepa-Dirhami keskpinge võrgu parandus lõigus Uustalu AJ - Riguldi LP


Joonise nimetus
Asendiplaan

Hepta Group Energy OÜ
Teadusparki 6/1
12616 TALLINN
EESTI
Tel. +372 5179698
info@hepta.ee

Elektrilevi OÜ
Veskiposti 2
10138 TALLINN, EESTI
Tel. +372 777 1565
elektrilevi@elektrilevi.ee

Kontrollija	S. Kulp	Staadium	TP
Projektsuht	S. Kulp		
Projekteerija	K. Saarna	Kuupäev	20.11.2024
Projekteerija	V. Romanjuk		

Mõõtkava	1:500
Projekti nr	12439P_JTI159
Joonise nr	E208

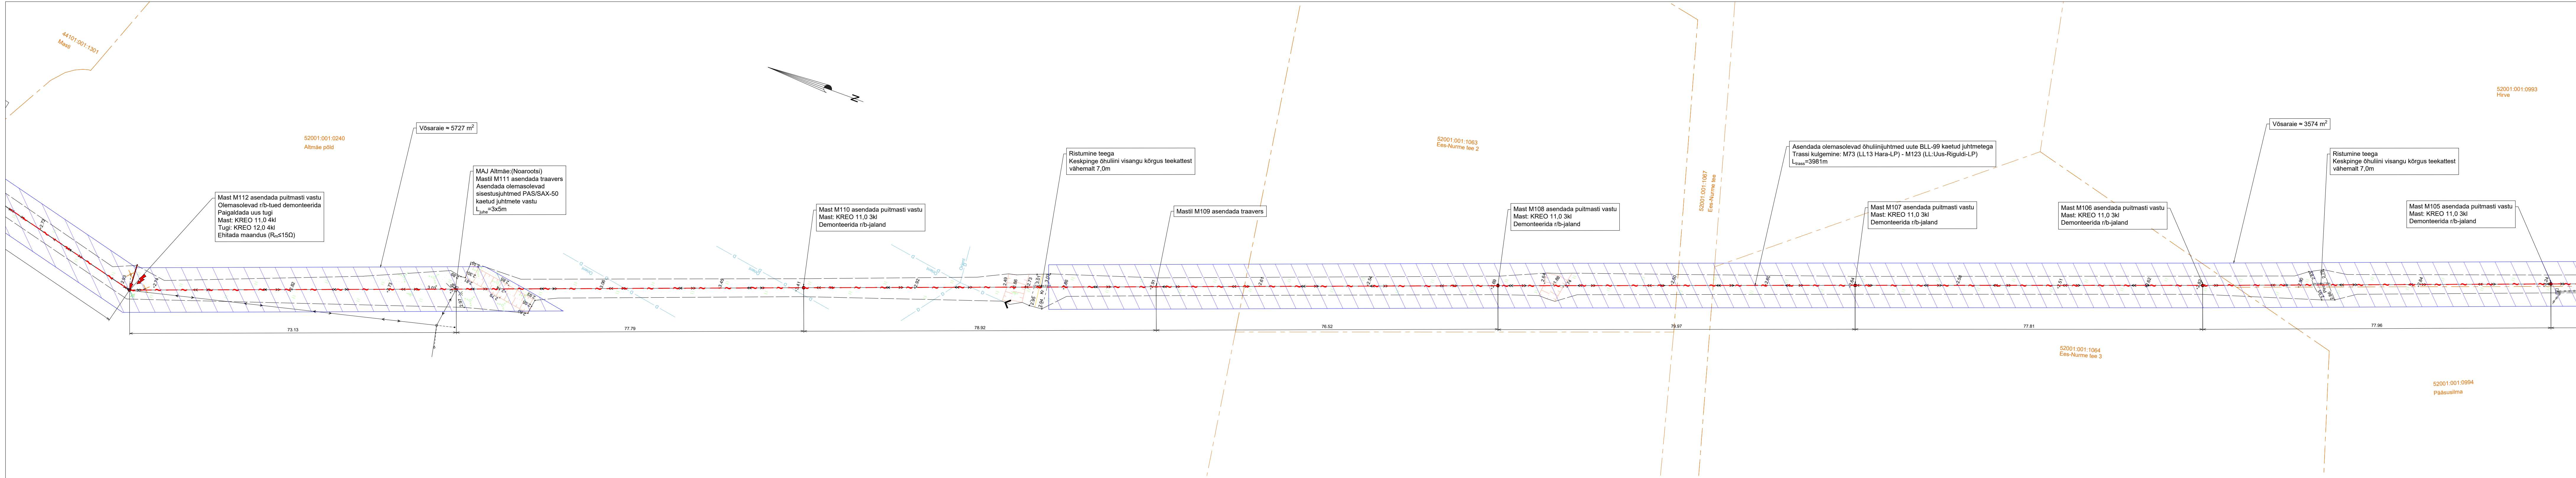

TINGMÄRGID	
	Projekteeritud keskpinge õhuliin
	Projekteeritud mast
	Projekteeritud tugi
	Projekteeritud tõmmits
	Sädevahemik keskpinge mastile
	Projekteeritud maanduspaigaldis
	Likvideeritav objekt
	Raadamisala

Projekti nimetus
Sutlepa-Dirhami keskpinge võrgu parandus lõigus Uustalu AJ - Riguldi LP


Joonise nimetus
Asendiplaan

Hepta Group Energy OÜ
Teadusparki 6/1
12618 TALLINN
EESTI
Tel. +372 5179698
info@hepta.ee

Tellija

Elektrilevi OÜ
Veskiposti 2
10138 TALLINN, EESTI
Tel. +372 777 1565
elektrilevi@elektrilevi.ee

Kontrollija	S. Kulp	Staadium	TP	Mõõtkava	1:500	Projekti nr	12439P_JTI159
Projektsuht	S. Kulp	Kuupäev	20.11.2024			Joonise nr	E210
Projekteerija	K. Saarna						
Projekteerija	V. Romanjuk						

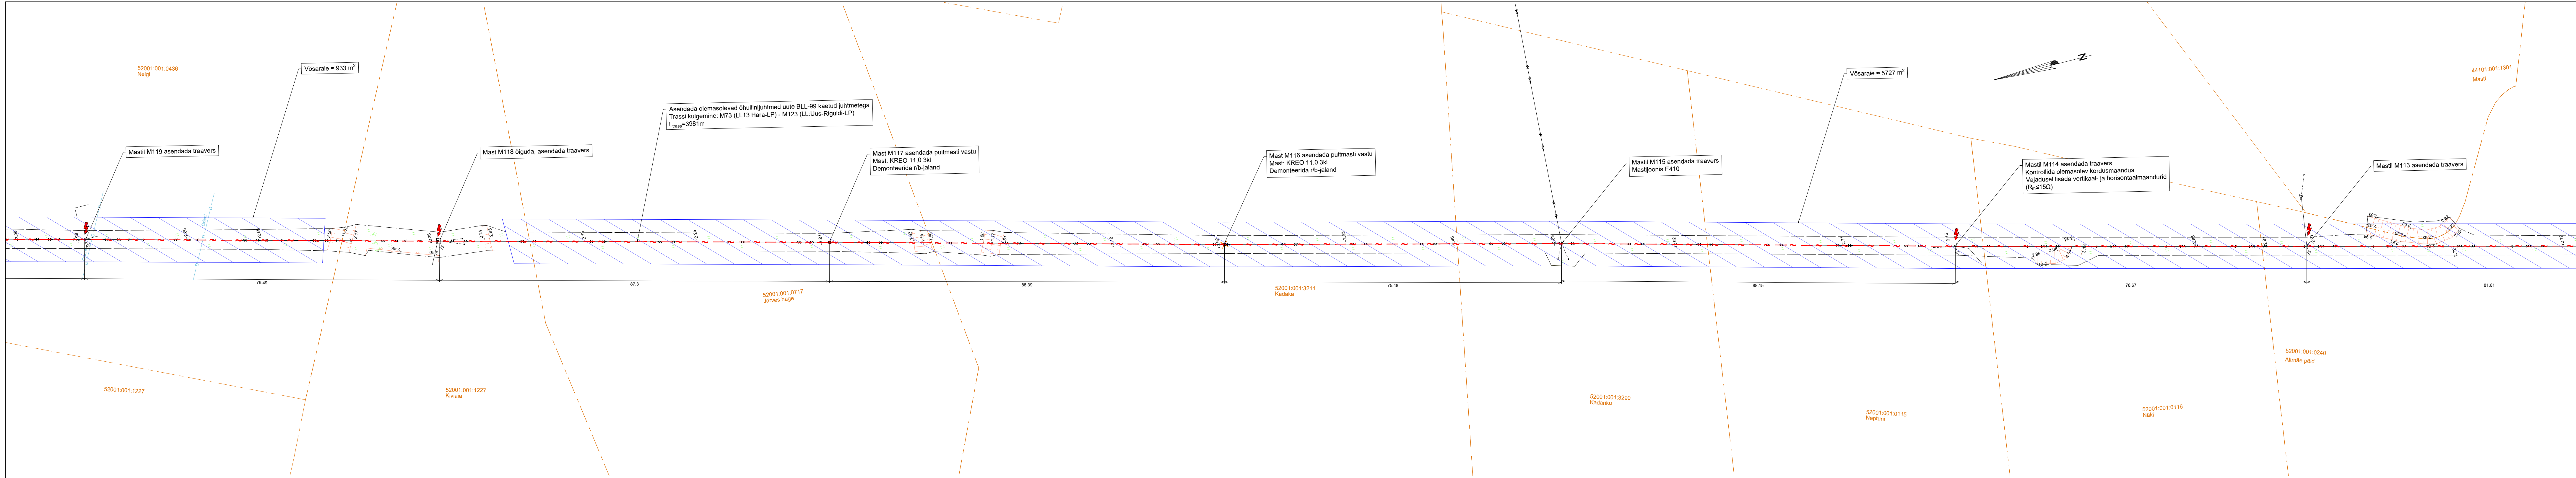


TINGMÄRGID

	Projekteeritud keskpinge õhuliin
	Projekteeritud mast
	Projekteeritud tugi
	Projekteeritud tõmmis
	Sädevahemik keskpinge mastile
	Projekteeritud maanduspaiagdis
	Likvideeritav objekt
	Raadamisala

Projekt nimetus
Sutlepa-Dirhami keskpinge võrgu parandus lõigus Uustalu AJ - Riguldi LP

Joonise nimetus
Asendiplaan

Projekteerija	Hepta Group Energy OÜ Teadusparki 6/1 12618 TALLINN EESTI Tel. +372 5179698 info@hepta.ee	Tellij	Elektrilevi OÜ Veskiposti 2 10138 TALLINN, EESTI Tel. +372 777 1565 elektrilevi@elektrilevi.ee
Kontrollija	S. Kulp	Staadium	TP
Projektsuht	S. Kulp	Mõõtkava	1:500
Projekteerija	K. Saarna	Kuupäev	20.11.2024
Projekteerija	V. Romanjuk	Projekt nr	12439P_JTI159
		Joonise nr	E211

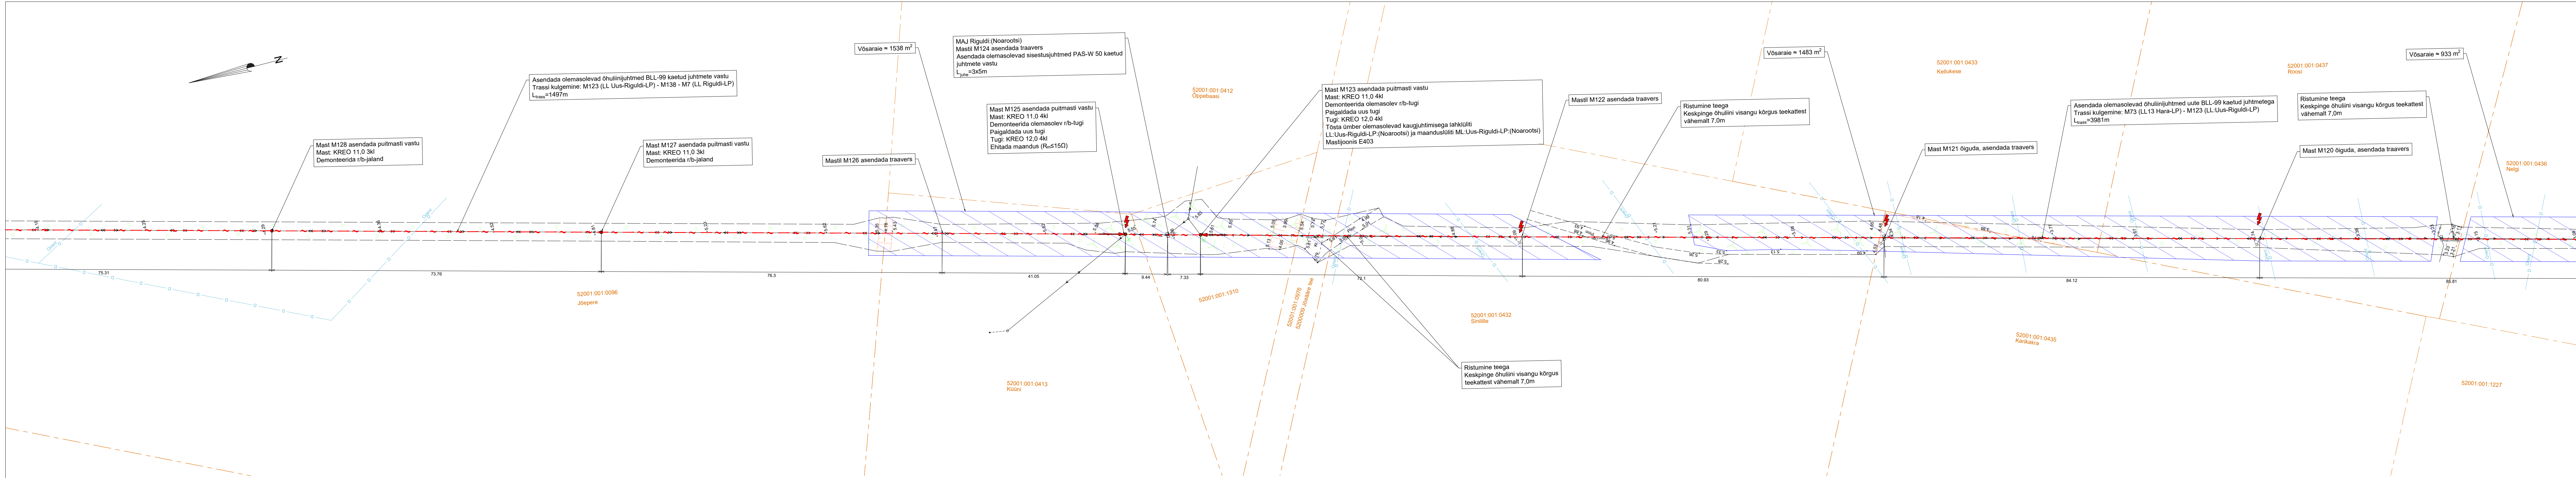

TINGMÄRGID	
	Projekteeritud keskpinge õhuliin
	Projekteeritud mast
	Projekteeritud tugi
	Projekteeritud tõmmis
	Sädevahemik keskpinge mastile
	Projekteeritud maanduspaiagdis
	Likvideeritav objekt
	Raadamisala

Projekti nimetus
Sutlepa-Dirhami keskpinge võrgu parandus lõigus Uustalu AJ - Riguldi LP

Joonise nimetus
Asendiplaan

Hepta Group Energy OÜ
Teadusparki 6/1
12616 TALLINN
EESTI
Tel. +372 5179698
info@hepta.ee

Elektrilevi OÜ
Veskiposti 2
10138 TALLINN, EESTI
Tel. +372 777 1545
elektrilevi@elektrilevi.ee

Projekteerija
Kontrollija
Projektsuht
Projekteerija
Projekteerija

S. Kulp
S. Kulp
K. Saarna
V. Romanjuk

Staadium
Kuupäev
20.11.2024


TP

Mõõtkava
1:500

Projekti nr
12439P_JTI159

Joonise nr
E212

297x1189

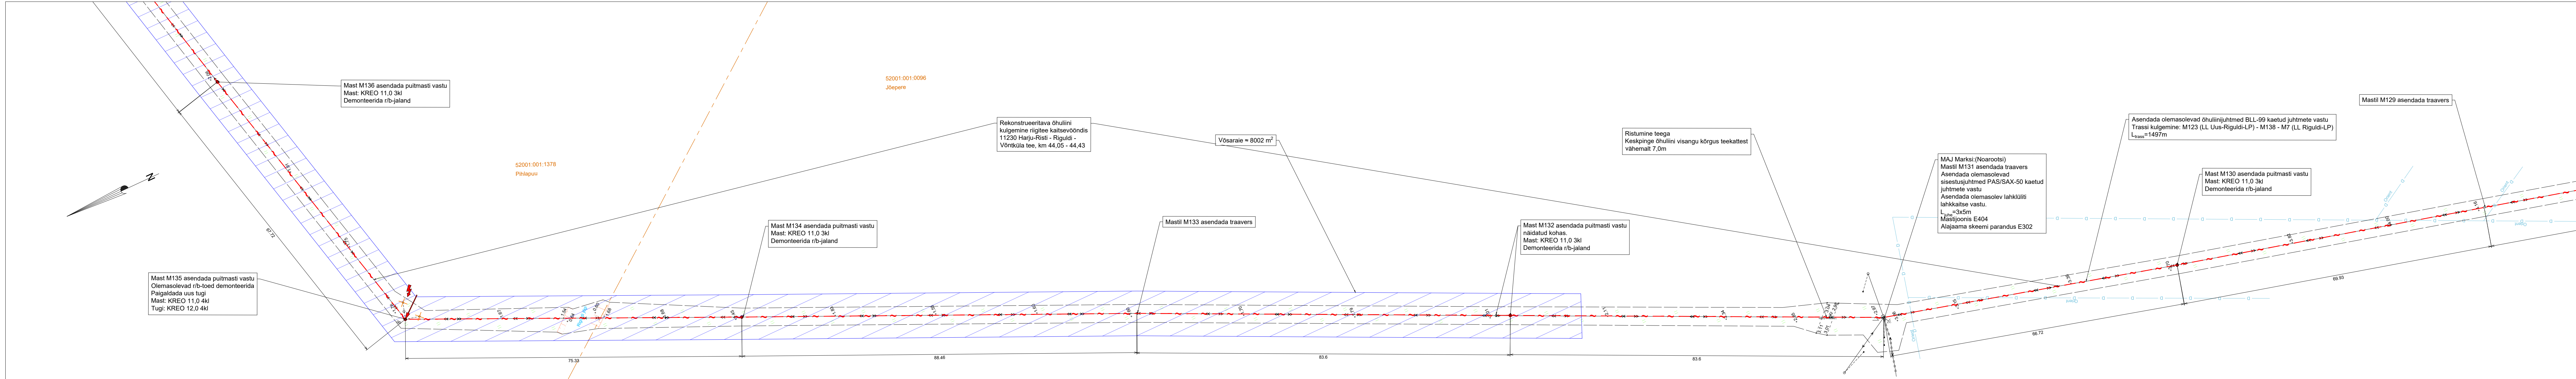

TINGMÄRGID	
	Projekteeritud keskpinge õhuliin
	Projekteeritud mast
	Projekteeritud tugi
	Projekteeritud tõmmis
	Sädevahemik keskpinge mastile
	Projekteeritud maanduspaiakdis
	Likvideeritav objekt
	Raadamisala

Projekti nimetus
Sutlepa-Dirhami keskpinge võrgu parandus lõigus Uustalu AJ - Riguldi LP


Joonise nimetus
Asendiplaan

Hepta Group Energy OÜ
Teadusparki 6/1
12616 TALLINN
EESTI
Tel. +372 5179698
info@hepta.ee

Tellija

Elektrilevi OÜ
Veskiposti 2
10138 TALLINN, EESTI
Tel. +372 777 1545
elektrilevi@elektrilevi.ee

Kontrollija	S. Kulp	Stadium	TP	Mõõtkava	1:500	Projekti nr	12439P_JTI159
Projektsuht	S. Kulp	Kuupäev	20.11.2024	Joonise nr	E213		
Projekteerija	K. Saarna						
Projekteerija	V. Romanjuk						

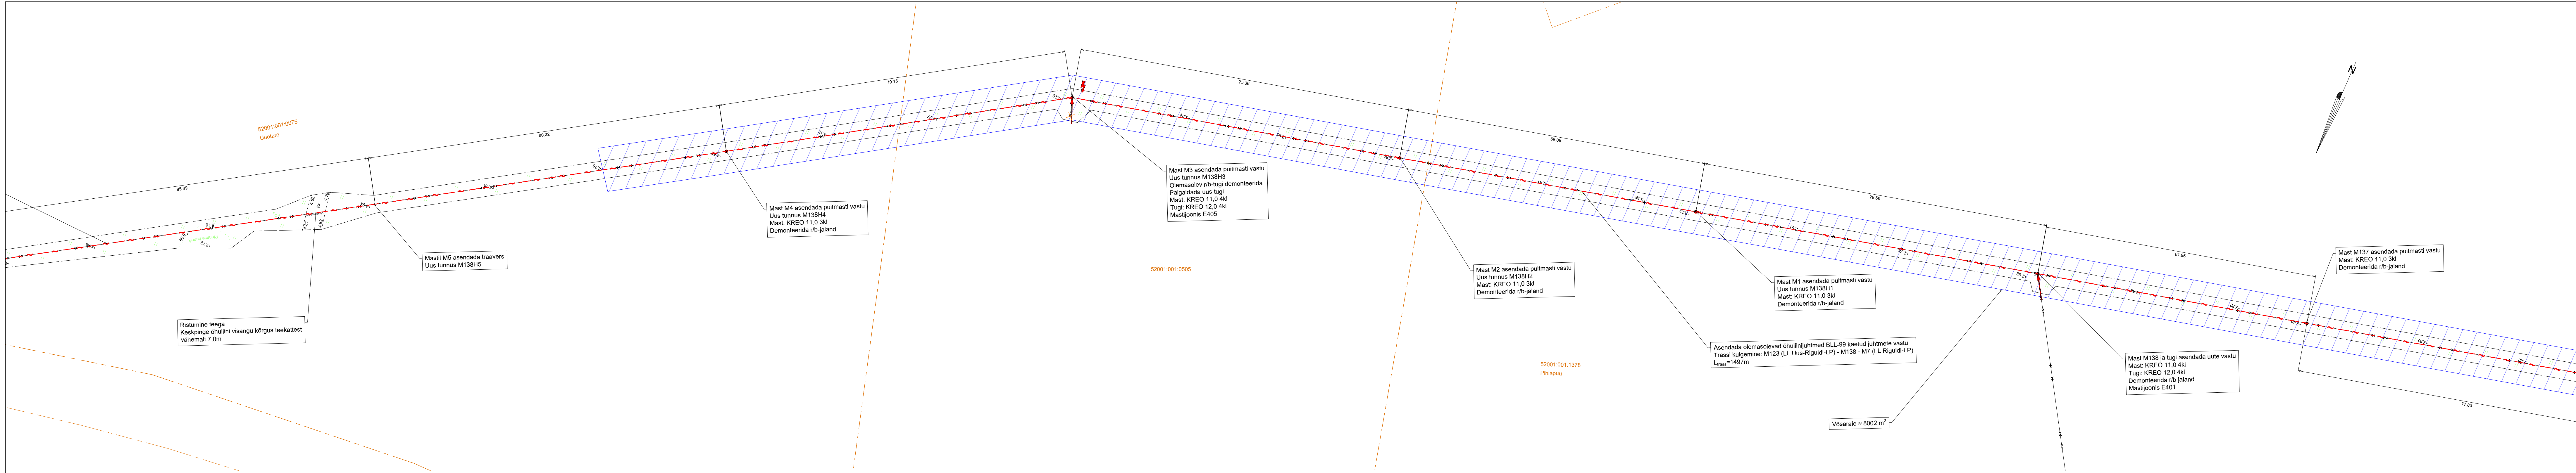


TINGMÄRGID

	Projekteeritud keskpinge õhuliin
	Projekteeritud mast
	Projekteeritud tugi
	Projekteeritud tõmmis
	Sädevahemik keskpinge mastile
	Projekteeritud maanduspai galdis
	Likvideeritav objekt
	Raadamisala



Projekt nimetus
Sutlepa-Dirhami keskpinge võrgu parandus lõigus Uustalu AJ - Riguldi LP

Joonise nimetus
Asendiplaan

Projekteerija	Hepta Group Energy OÜ Teaduspargi 6/1 12616 TALLINN EESTI Tel. +372 5179698 info@hepta.ee	Tellij	Elektrilevi OÜ Veski post 2 10138 TALLINN, EESTI Tel. +372 777 1565 elektrilevi@elektrilevi.ee
Kontrollija	S. Kulp	Staadium	TP
Projektsuht	S. Kulp	Mõõtkava	1:500
Projekteerija	K. Saarna	Kuupäev	20.11.2024
Projekteerija	V. Romanjuk	Projekt nr	12439P_JTI159
		Joonise nr	E214

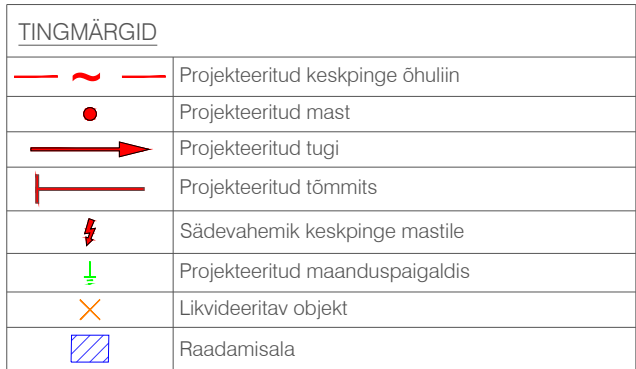

Projekt nimetus			
Sutlepa-Dirhami keskpinge võrgu parandus lõigus Uustalu AJ - Riguldi LP			
Joonise nimetus			
Asendiplaan			
Projekteerija		Tellija	
			
Hepta Group Energy OÜ Teaduspargi 6/1 12618 TALLINN EESTI Tel. +372 5179698 info@hepta.ee		Elektrilevi OÜ Veskiposti 2 10138, TALLINN, EESTI Tel. +372 777 1545 elektrilevi@elektrilevi.ee	
Kontrollija	S. Kulp	Möötkava 1:500	Projekti nr
Projekti juht	S. Kulp		12439P_JTI159
Projekteerija	K. Saarna		Joonise nr
Projekteerija	V. Romanjuk		E215
		Staadium	TP
		Kuupäev	20.11.2024

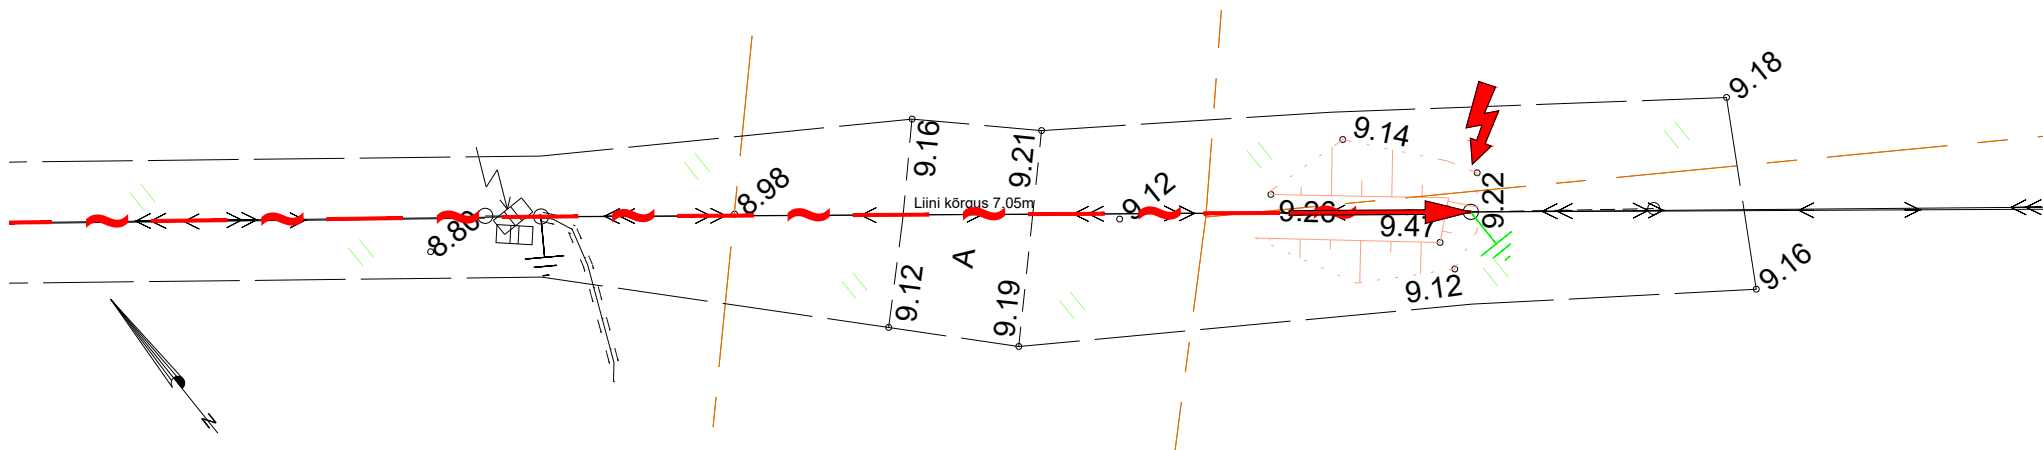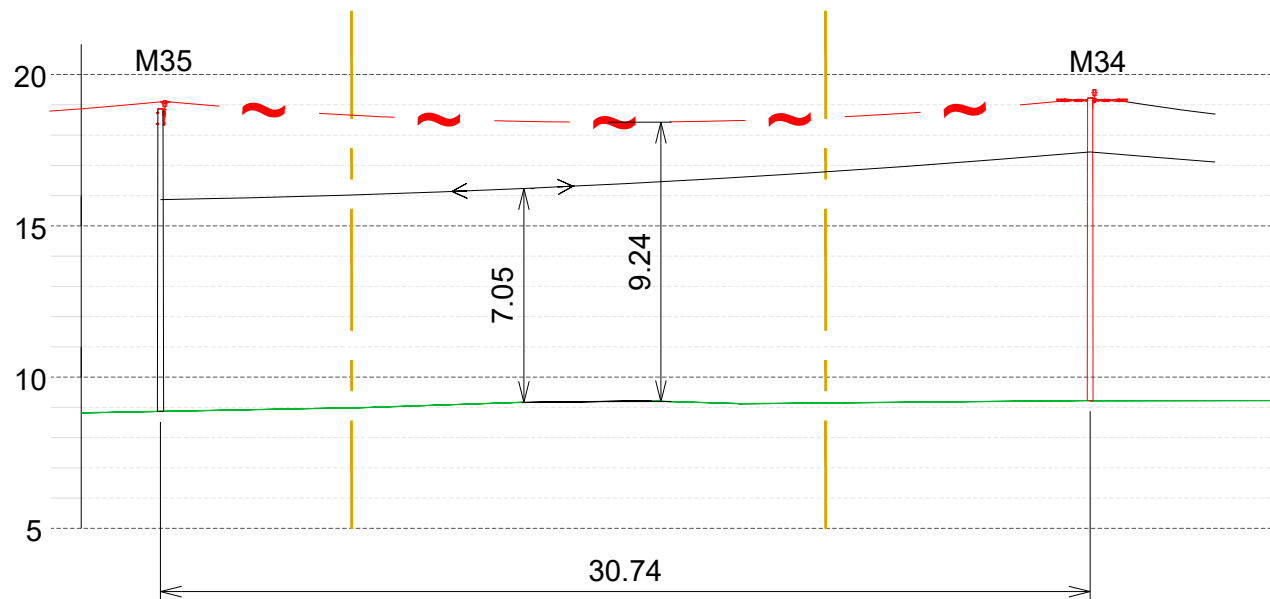

TINGMÄRGID	
	Projekteeritud keskpinge õhuliin
	Olemasolev madalpinge õhuliin
	Haljasala
	Sõidutee

Projekti nimetus

Sutlepa-Dirhami keskpinge võrgu parandus lõigus Uustalu AJ - Riguldi LP

Joonise nimetus

Elektriõhuliini ristumine riigiteega 16122 Nõmmküla-Aulepa-Österby tee km 6,00

Projekteerija

Hepta

Hepta Group Energy OÜ
Teaduspargi 6/1
12618 TALLINN
EESTI
Tel. +372 5179698
info@hepta.ee

Tellij

elektrilevi

Elektrilevi OÜ
Veskiposti 2
10138, TALLINN, EESTI
Tel. +372 777 1545
elektrilevi@elektrilevi.ee

Kontrollija

S. Kulp

Projektijuht

S. Kulp

Projekteerija

K. Saarna

Projekteerija

V. Romanjuk

Staadium

TP

Kuupäev

20.11.2024

Mõõtkava

1:250

Projekti nr

12439P_JTI159

Joonise nr

E216