PLANEERINGUJOONIS

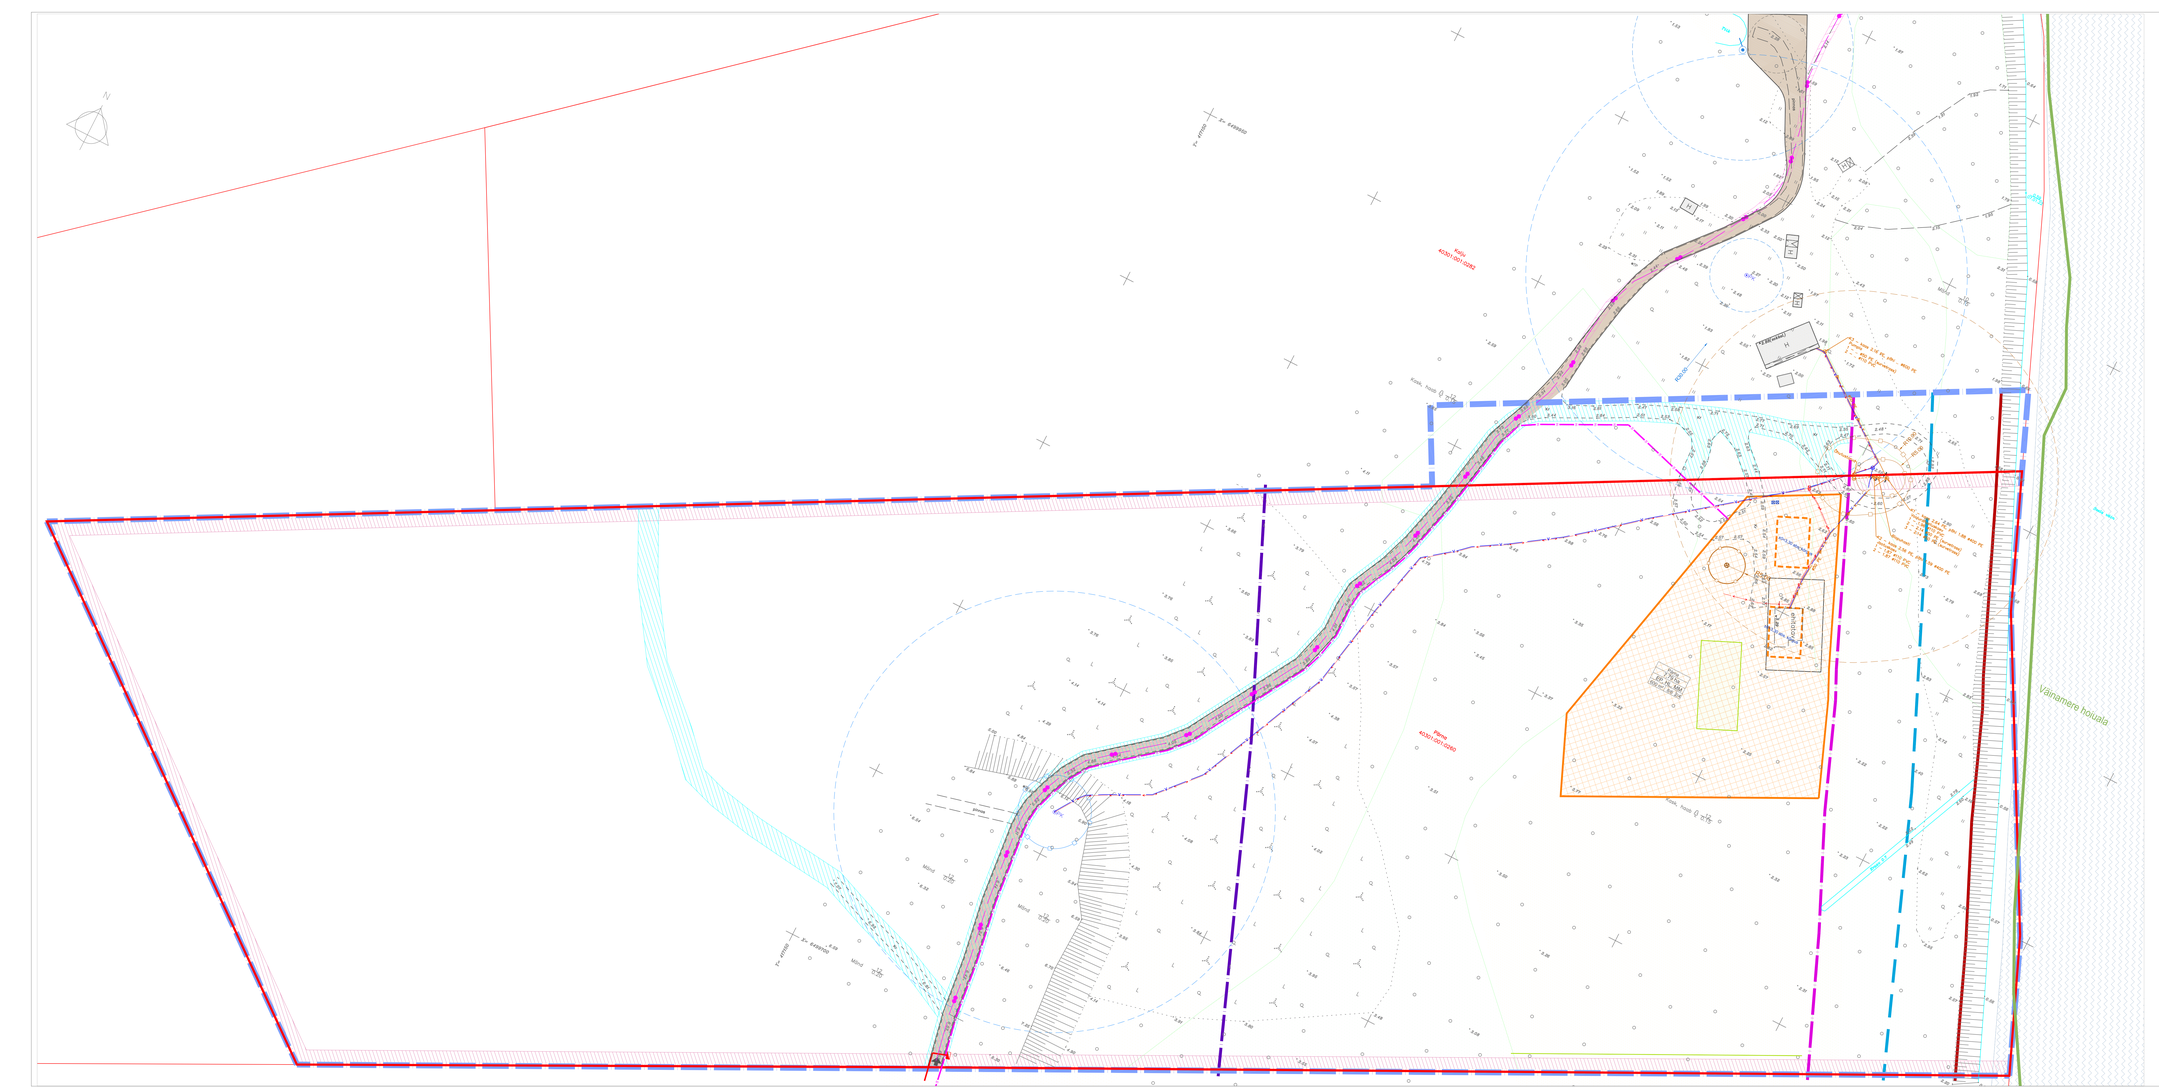
Kalju
4120/1201:0282
Pärna
4120/1201:0280
Kalju, kood 0 7.79 ha
Pärna, kood 0 7.79 ha
Väinamere hoiuala
Mõisa
Mõisa
Mõisa