


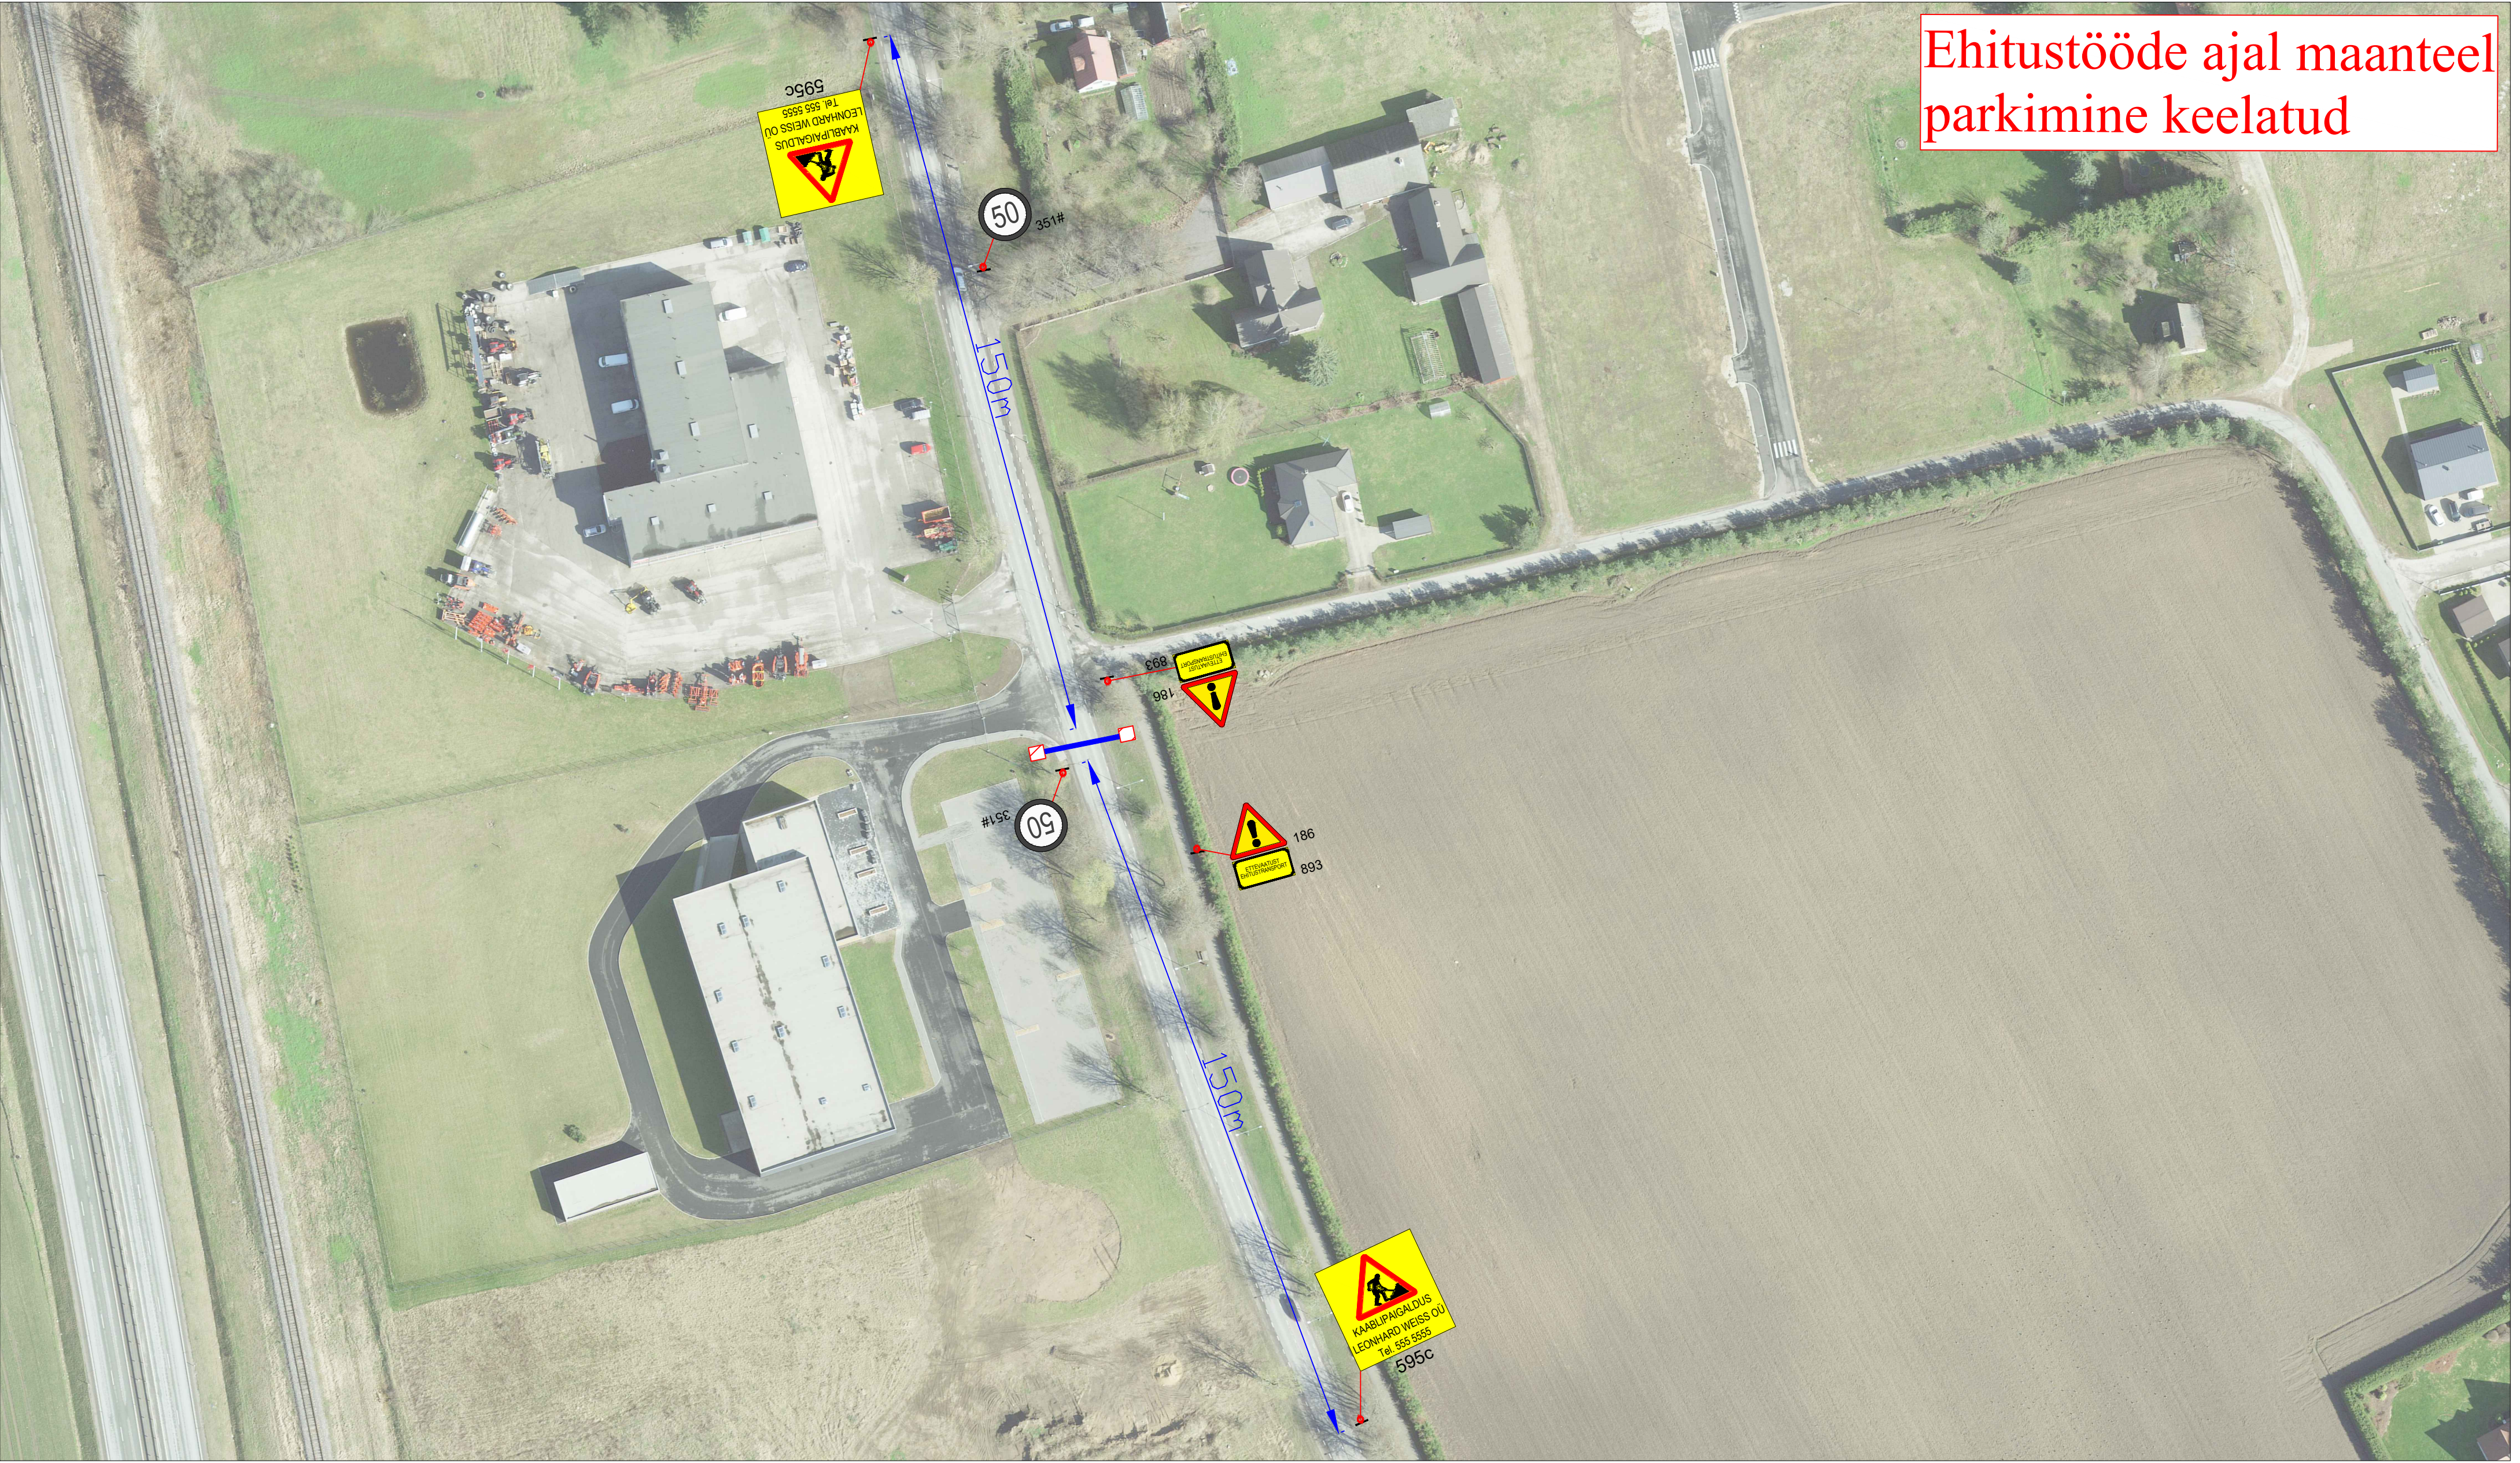

Märkused:

1. Muud olemasolevad liikluskirjeldused, mis lähevad vastuollu antud ajutise ehitusaegse liikluskirjeldusega, tuleb kinni katta.
2. Vajadusel korrigeerida liikluskirjelduse tööetapil olukorra kohaseks.
3. Vajadusel lisada objektile täiendavaid liikluskirjeldusi.
4. Ajutised ehitusaegsed liikluskirjeldused tuleb paigaldada nii, et nad on liiklejale üheselt mõistetavad ja arusaadavad.
5. Tagada kogu ehitustööde vältel ajutiste liikluskirjelduste püstiolek ja loetavus.
6. Joonist lugeda märgitud numbrite järgi.

Lisa märkused:

1. Aasta keskmine ööpäevane liiklus 5844
Sõiduaudod ja pakiaudod (%) 99
Veoaudod ja autobussid (%) 1
Autorongid (%) 0
2. Antud asulavälisel lõigul kehtib statsionaarne kiirusepiirang 50 km/h

LEPPEMÄRGID			Projekti nimetus:	Kuupäev 29.04.2025
	Töötsoon	 Paigaldatav ajutine liiklusmärk	Objekti asukoht: Tee nr 22130 Tartu-Ülenurme km 2,3	Töö nr: 121/25
	Puurimine kinnisel meetodil	 Olemasolev liiklusmärk		Joonis nr : 1 - (1)
Tellija: Leonhard Weiss OÜ			Joonis: Ajutine liikluskorralduskeem	Mootkava