




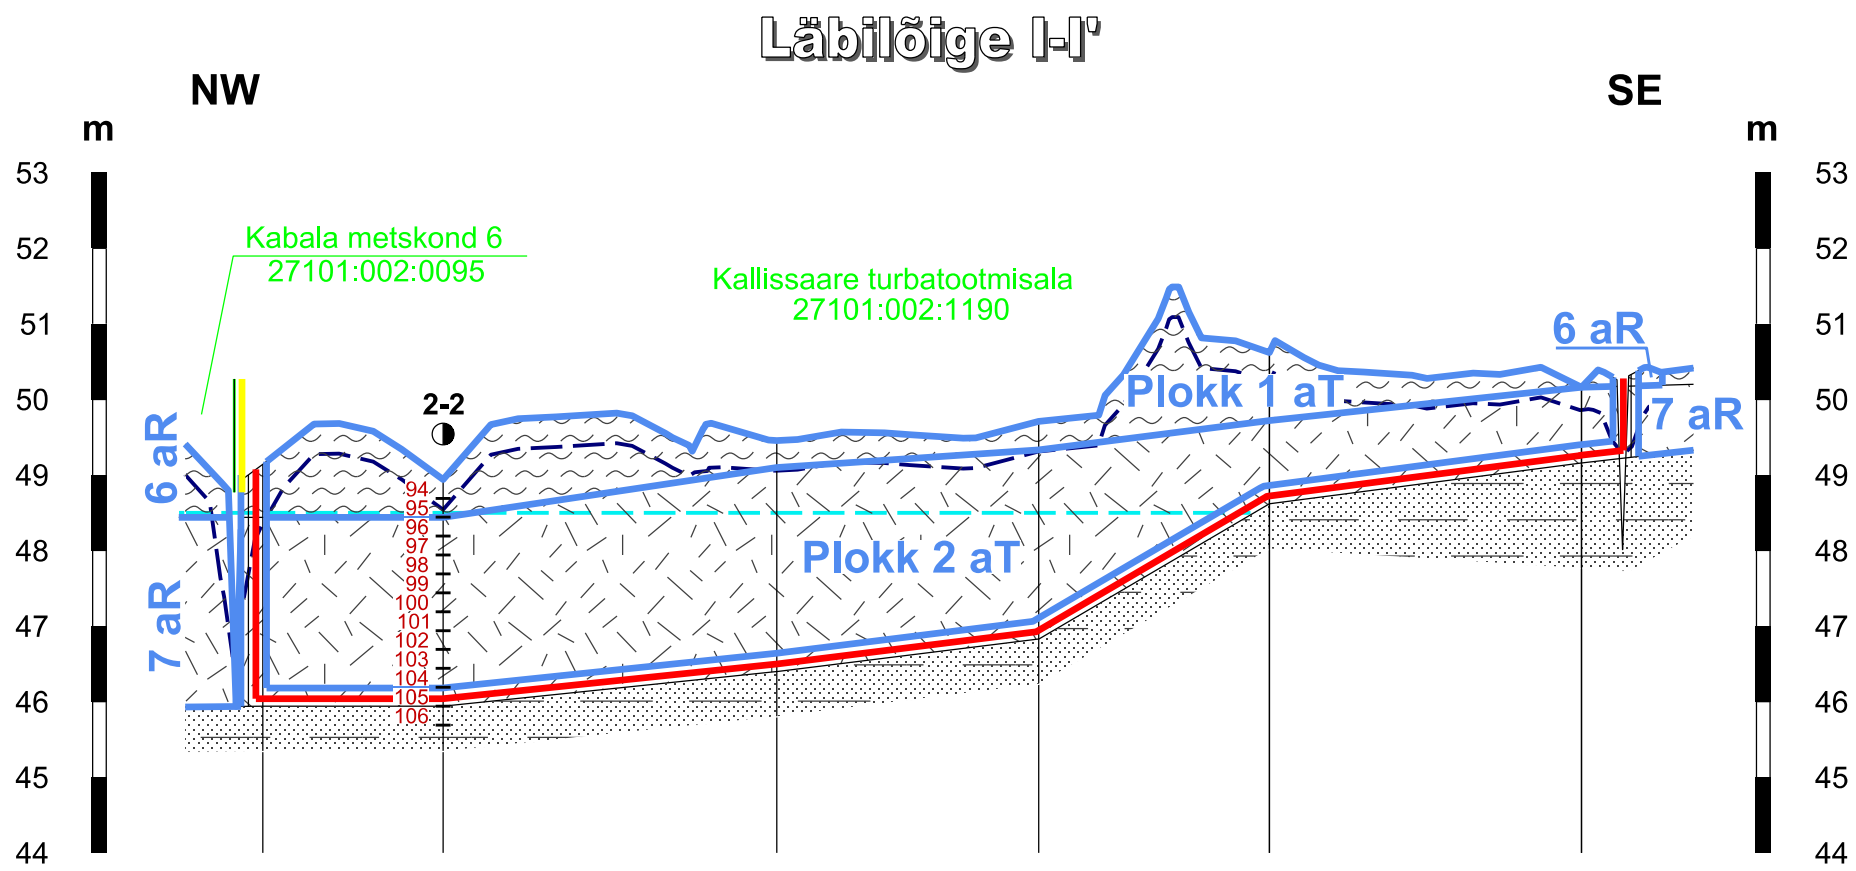


Piketi nr	2-1	2-2	2-3	2-4	2-5	2-6
Maapinna abs kõrgus, m	49.14	48.94	49.60	49.73	50.62	50.16
Lamami abs kõrgus, m	45.94	45.94	46.40	46.83	48.62	49.16
Turbalasundi kogupaksus, m	3.20	3.00	3.20	2,90	2.00	1.00
Vähelag. turbakihi paksus, m	0.70	0.50	0.50	0.40	0.90	-
Vahekaugused, m		119	221	173	152	207

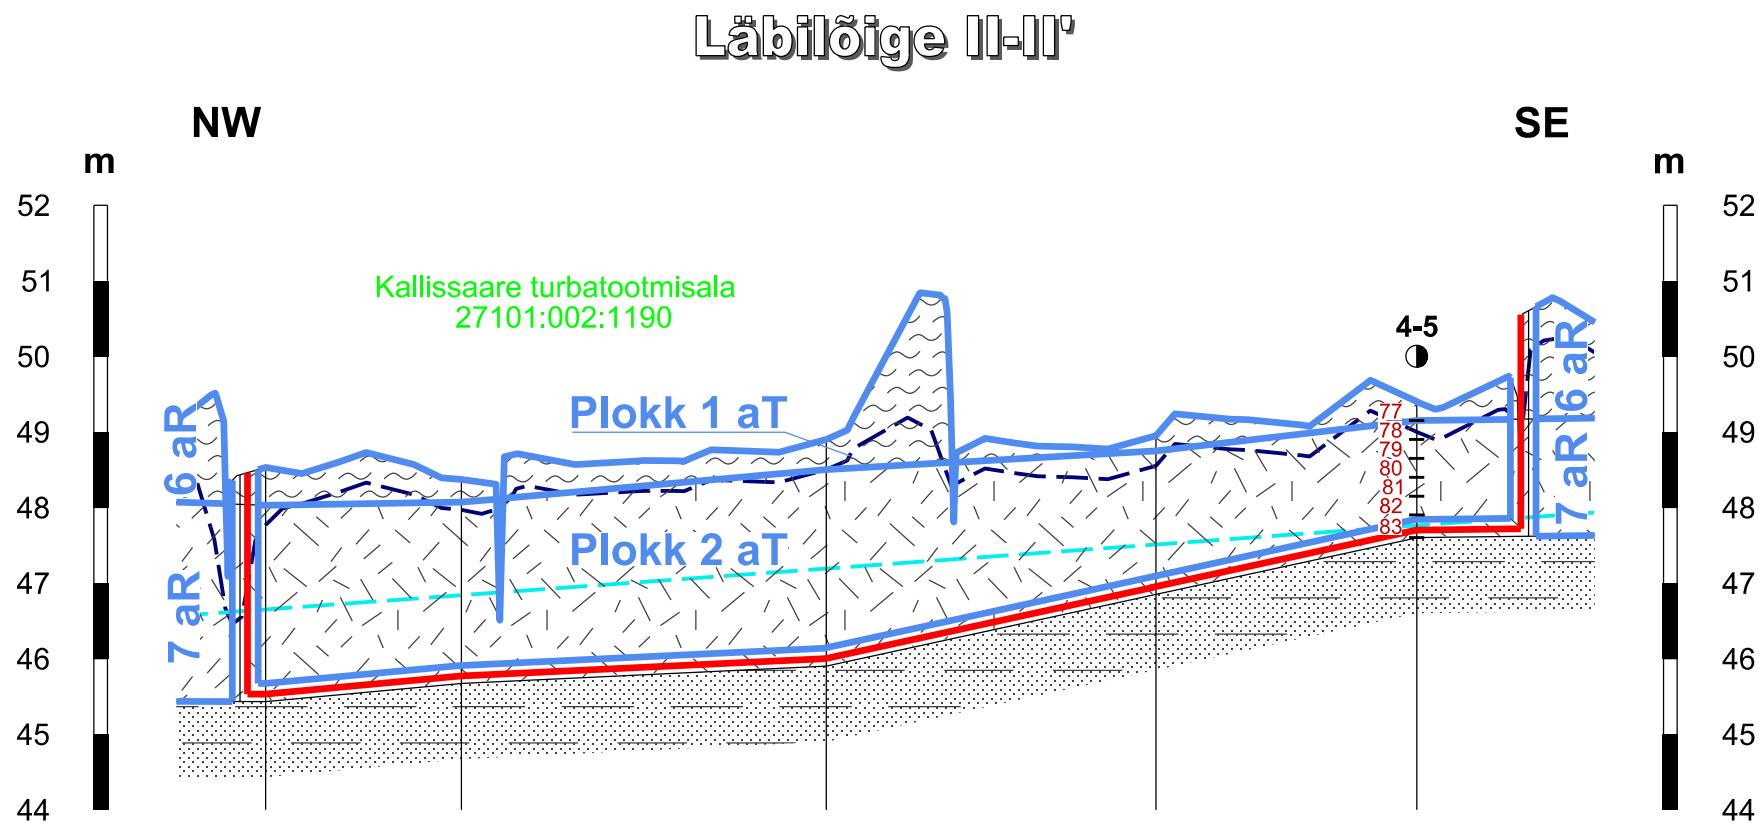

Piketi nr	4-1	4-2	4-3	4-4	4-5
Maapinna abs kõrgus, m	48.53	48.37	48.90	48.95	49.40
Lamami abs kõrgus, m	45.43	45.67	45.90	46.85	47.60
Turbalasundi kogupaksus, m	3.10	2.70	3.00	2.10	1.80
Vähelag. turbakihi paksus, m	0.50	0.30	0.40	0.20	0.25
Vahekaugused, m		130	240	218	172

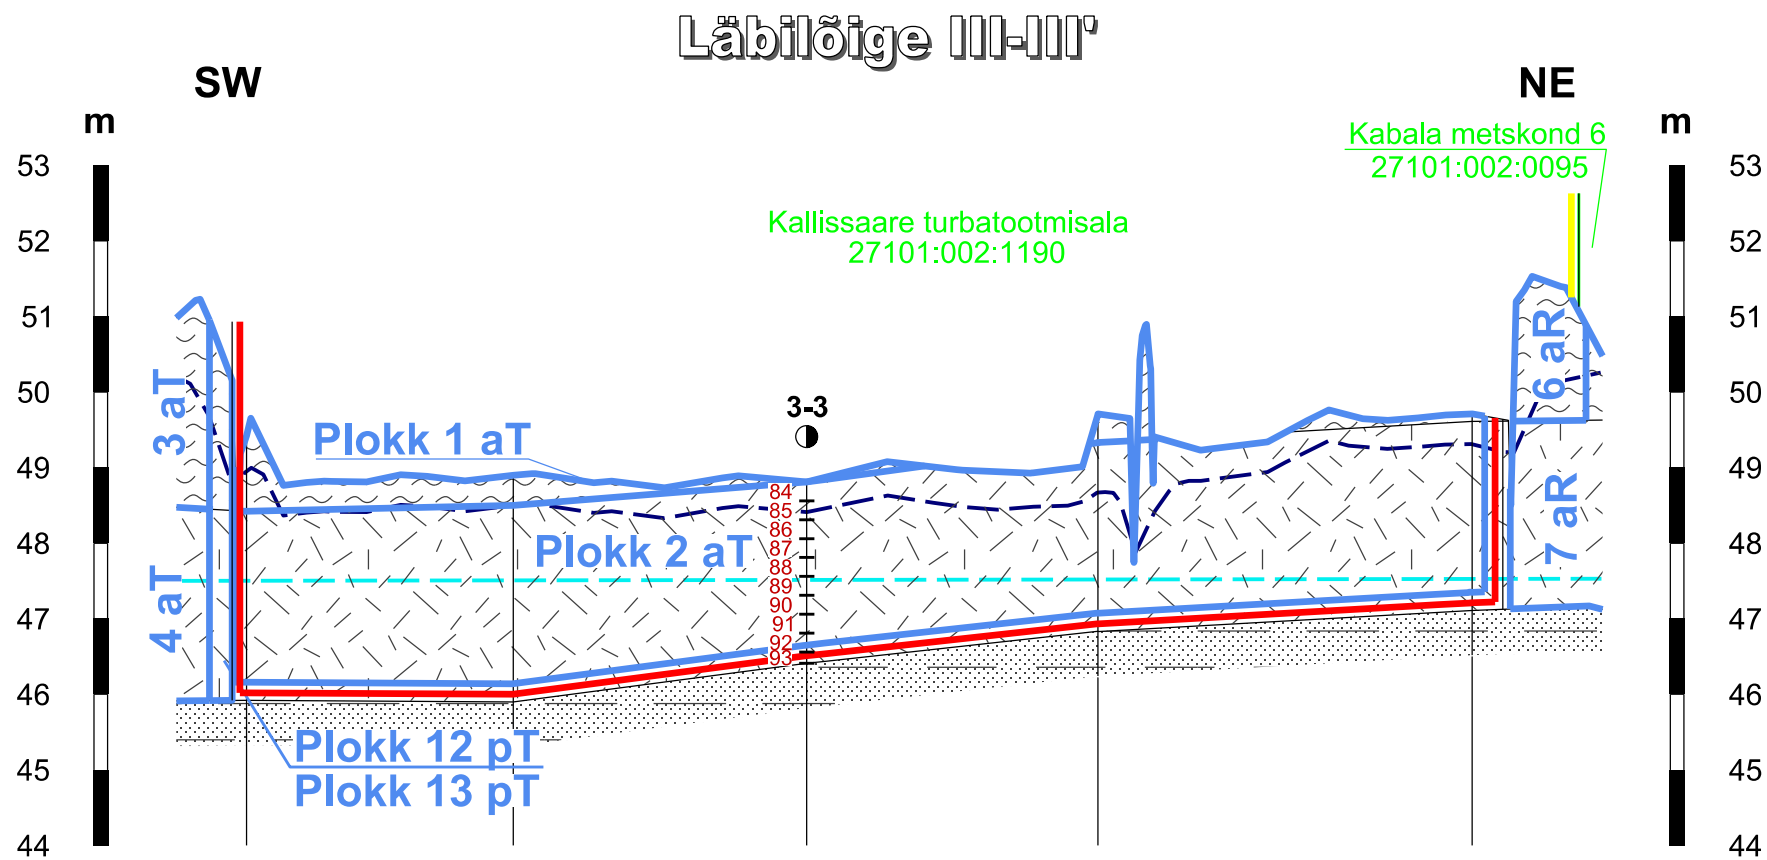

Piketi nr	5-3	4-3	3-3	2-4	1-3
Maapinna abs kõrgus, m	49.42	48.90	48.81	49.73	49.71
Lamami abs kõrgus, m	45.92	45.90	46.41	46.83	47.11
Turbalasundi kogupaksus, m	3.50	3.00	2.40	2.90	2.60
Vähelag. turbakihi paksus, m	1.00	0.40	0.00	0.40	0.10
Vahekaugused, m		176	194	193	248

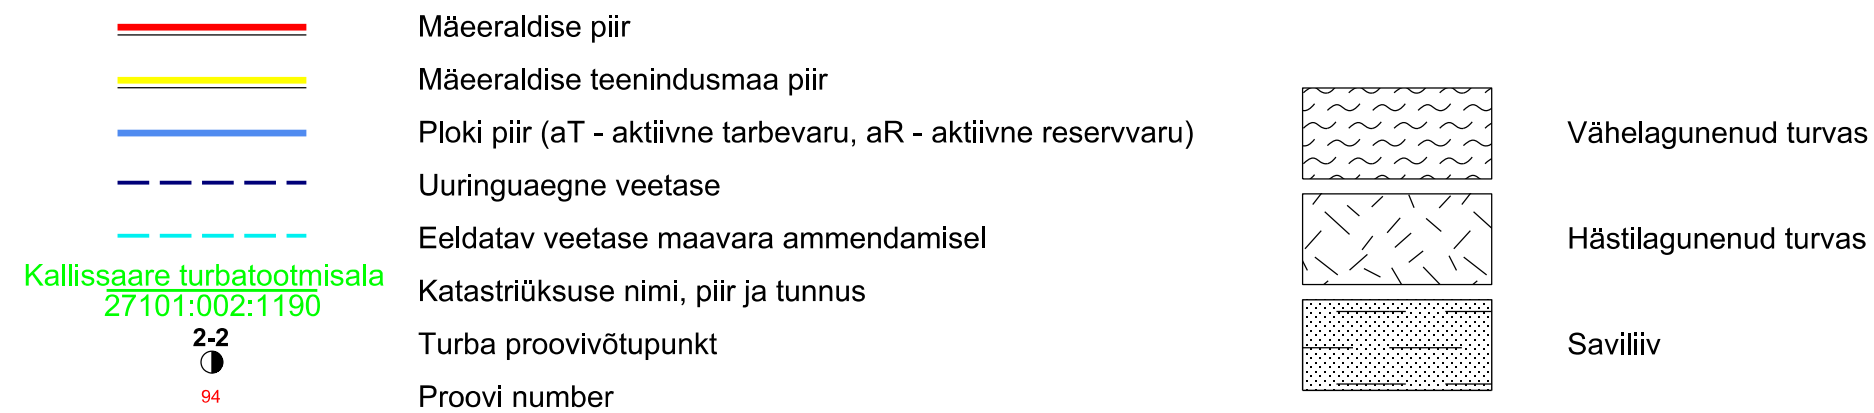

Märkused:

- Kõrgused EH2000 süsteemis.
- Kasutatud tarkvara: Bentley PowerCivil for Baltics V8i (litsents: 70000661800020).

Objekti nimetus ja aadress Kallissaare turbatootmisala Kallissaare-Lubjaahju turbamaardla Türi vald, Järva maakond	Joonise sisu Geoloogilised läbilõiked I-I' ... III-III'
Loa omanik AS Ramsi Turvas Turba tee 12, 71101 Viljandi vald, Viljandi maakond info@ramsiturvas.ee	Graafliline tisa 2/3 Möötkava H 1 : 5000 V 1 : 100
ÕÜ Inseneribüroo STEIGER Männiku tee 104, 11216 Tallinn +372 668 1011, info@steiger.ee	Koostas Tauri Põldema /Allkirjastatud digitaalselt/ Kinnitas Erki Vaguri /Allkirjastatud digitaalselt/
Kuupäev 05.03.2024	Töö nr 24/4746

