
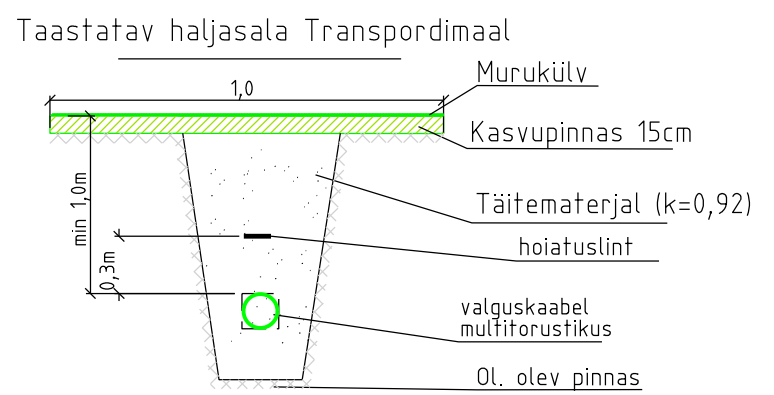


- Märkused
1. Projekti koostamisel oli aluseks Kirjanurk OÜ poolt märts 2024.a koostatud töö nr. 11160G.
  2. Koordinaadid L-EST 97 koordinaatide süsteemis. Kõrgused EH2000 süsteemis.
  - 3.
  4. Tööde teostamisel tuleb lähtuda liinirajatiste kaitsevööndis tegutsemise eeskirjast.
  5. Tööd tuleb teostada vastavalt kõikidele kehtivatele seadustele, normidele, standarditele, nõuetele ja tehnoloogiatele.
  6. Enne ehitustööde alustamist määrata olemasolevate kommunikatsioonide täpsed sügavused.
  7. Peale tööde lõppu ühendada trassi põigelduslõig ja taastada eelnev olukord.
  8. Korrastada ja taastada riigimaal haljastus kasvumulla ja murukilviga vastavalt "Tetööde tehniliste kirjelduste" peatükis nr 9-Maastikujundustööd" toodud kvaliteedinõuetele.


- TINGIMÄRGID:
- KATASTRÜKSUSTE PIIRID
  - PROJEKTEERITUD SIDETRASS PINNAS
  - ( VALGUSKAABEL KAITSTA PINNAS MULTITORUGA TERVE SIDETRASSI ULATUS, MIKROTORU PEAB VASTAMA JUHENDIS "NÕUDED TEHNOVÕRKUDELE JA -RAJATISTE TEEMAILE KAVANDAMISEL" TABELIS 1 TOODUD KAITSETORU RÕNGASJÄIKUSE NÕUETEILE)
  - PROJEKTEERITUD KAITSETORU KINNISEL LÄBIMINEKUL 1250N
  - PROJEKTEERITUD KAITSETORU 1250N
  - PROJEKTEERITUD MARKERPALL
  - PROJEKTEERITUD PLASTKAEV
  - PROJEKTEERITUD TUNNUSPOST
  - PROJEKTEERITUD SIDEKAPP
  - PUURIMISKAEV
  - OLEMASOLEV SIDE KAABLIKANALISATSIION
  - PROJEKTI ALALE JÄÄB
  - ARHEOLOOGILINE KINNISMÄLESTIS LOHUKIVI (REG-NR. 17397) KAITSEVÖÖNDIGA
  - TRANSPORDIGA SEOTUD KAITSEVÖÖND
  - MAAPARANDUSEGA SEOTUD KAITSEVÖÖND
  - RAUDTEEGA SEOTUD KAITSEVÖÖND

- PROJEKTI TAASTAMINE
- KRUUSAKATTE TAASTAMINE KOKKU 430m2
  - HALJASTUSE TAASTAMINE KOKKU 10008m2


TAASTAMINE RIIGITEE MAAL

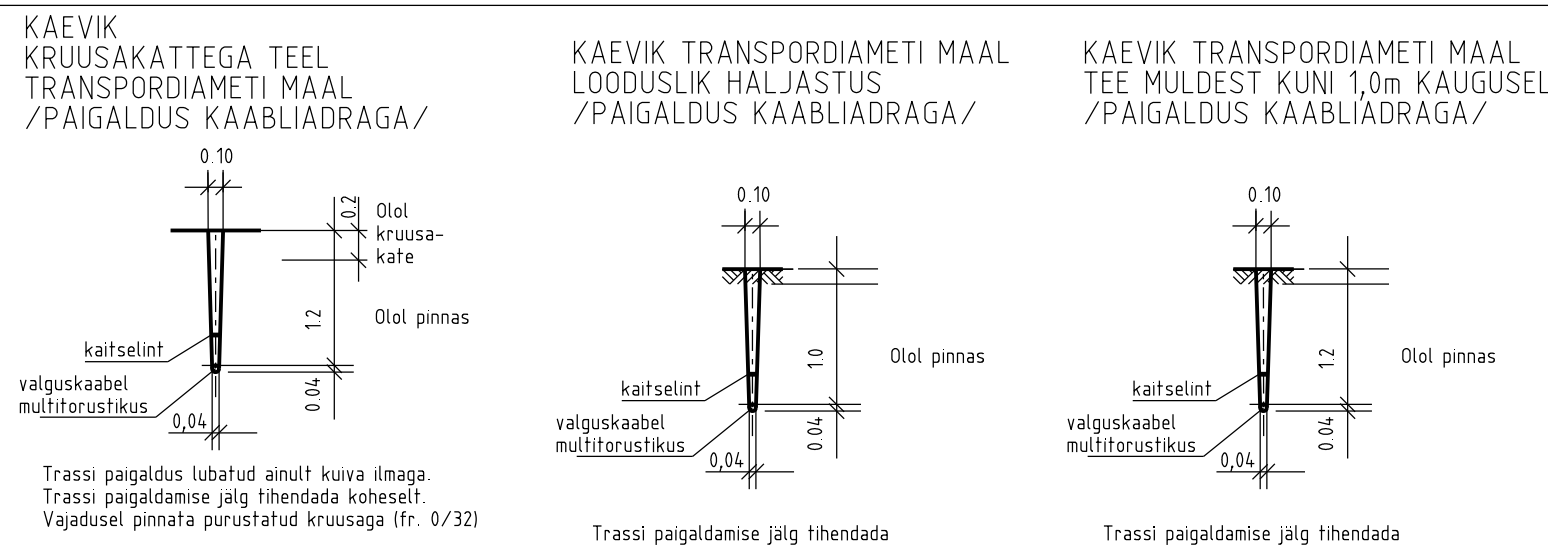

TAASTAMINE MAA-AMETI KINNISTUL

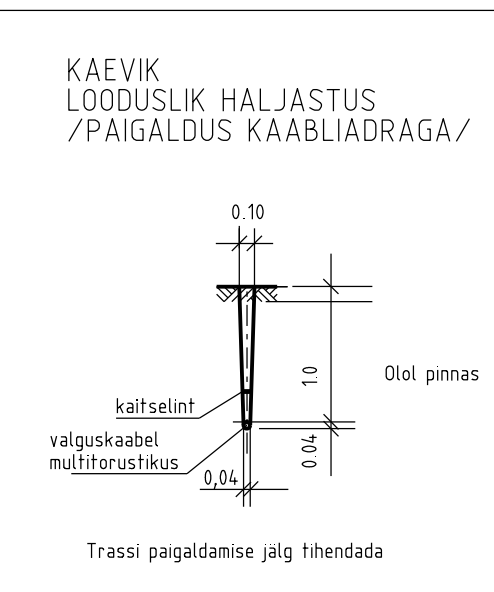


TAASTAMINE

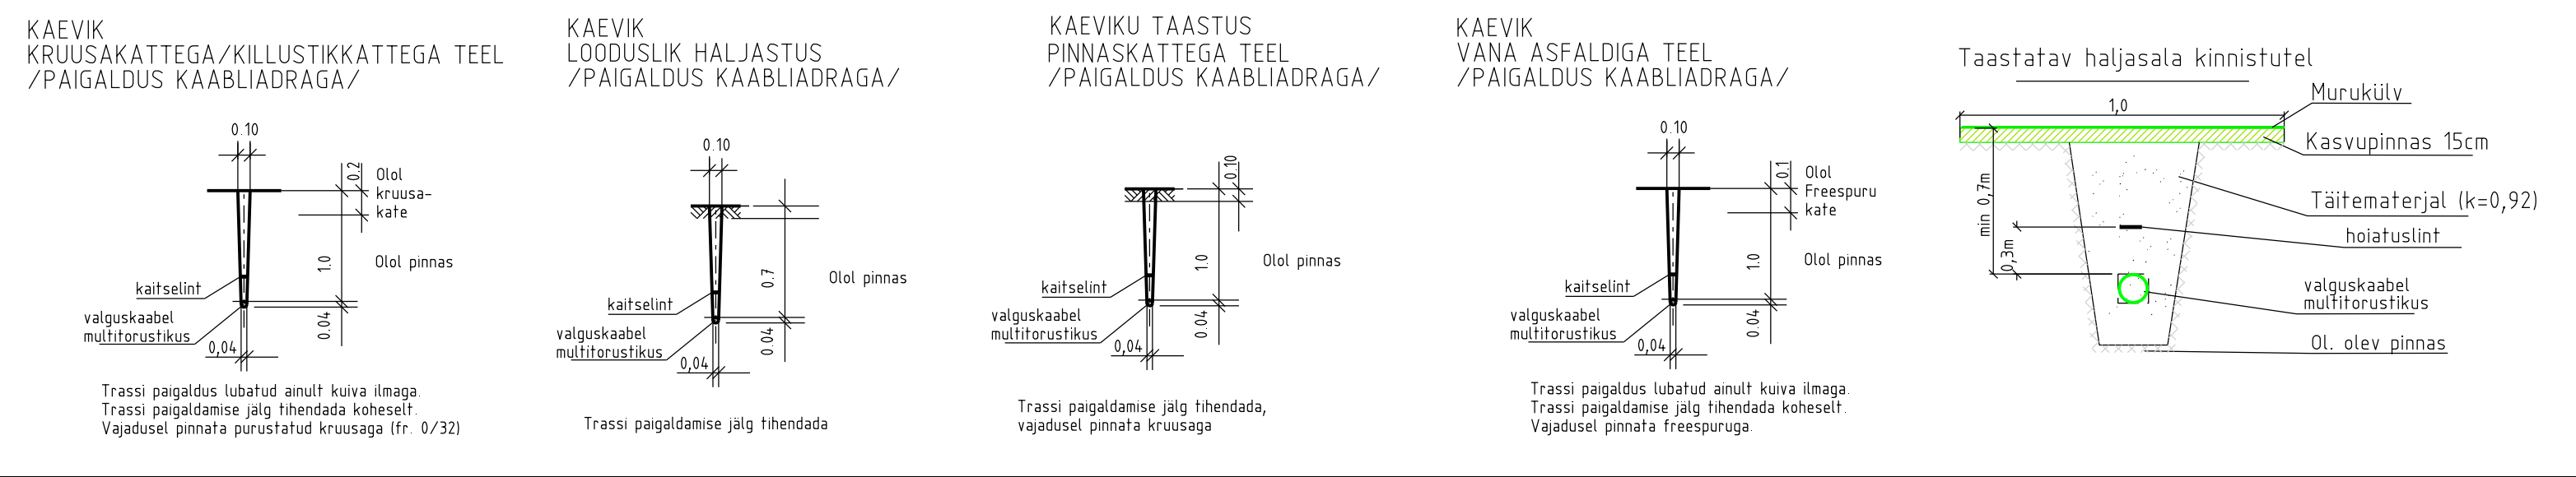


Märkused:			
Koordinaadid L-EST97 süsteemis, kõrgused EH2000 süsteemis			
Katastrirajooni piiri väljastatav Maa-ameti 01.01.2024. Kõik "TIR" esitatud parandused on informatsioonilised			
TÖÖ NR	11160P	DRUKT	Linnakeskuse kinnistul
TÖÖ KOOD		ADRESS	Härry maakond Rasku küla ja Anja küla
KOOSTAS	L. Harju	PAK	11160P Taastamine
KONTROLLIS	H. Järve	HOOTIKAVAT	1:500
KOOSTATUD	01.01.2024	LEHT	1 / 1
		Taastamine	



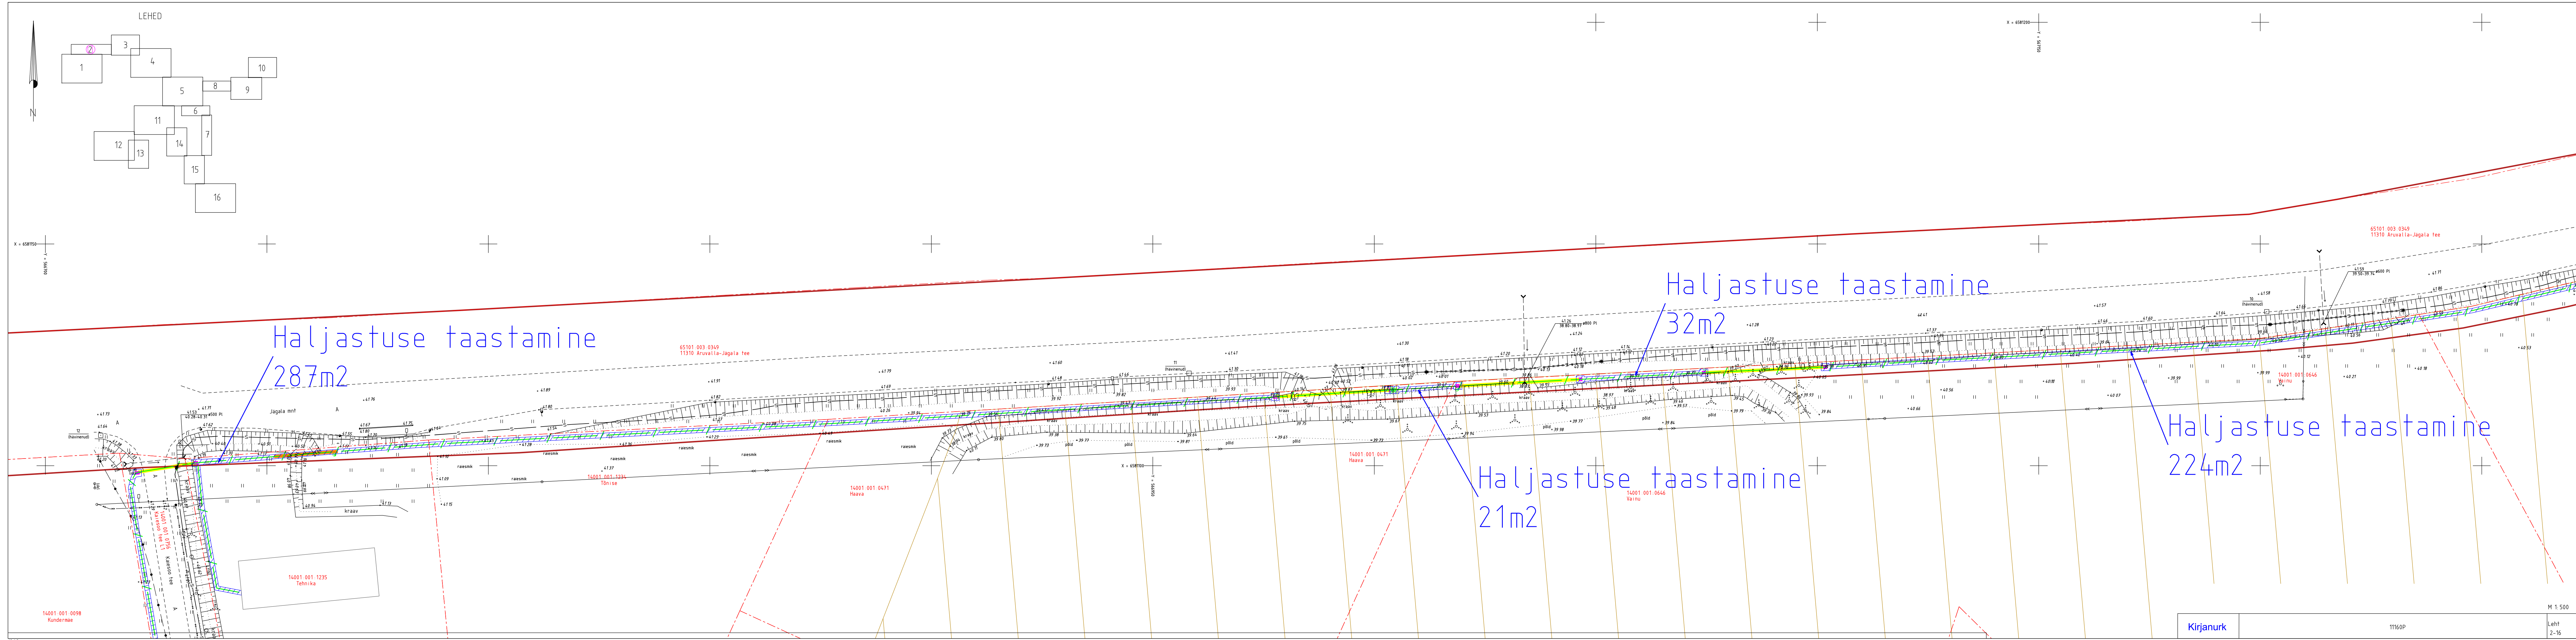

LEHED

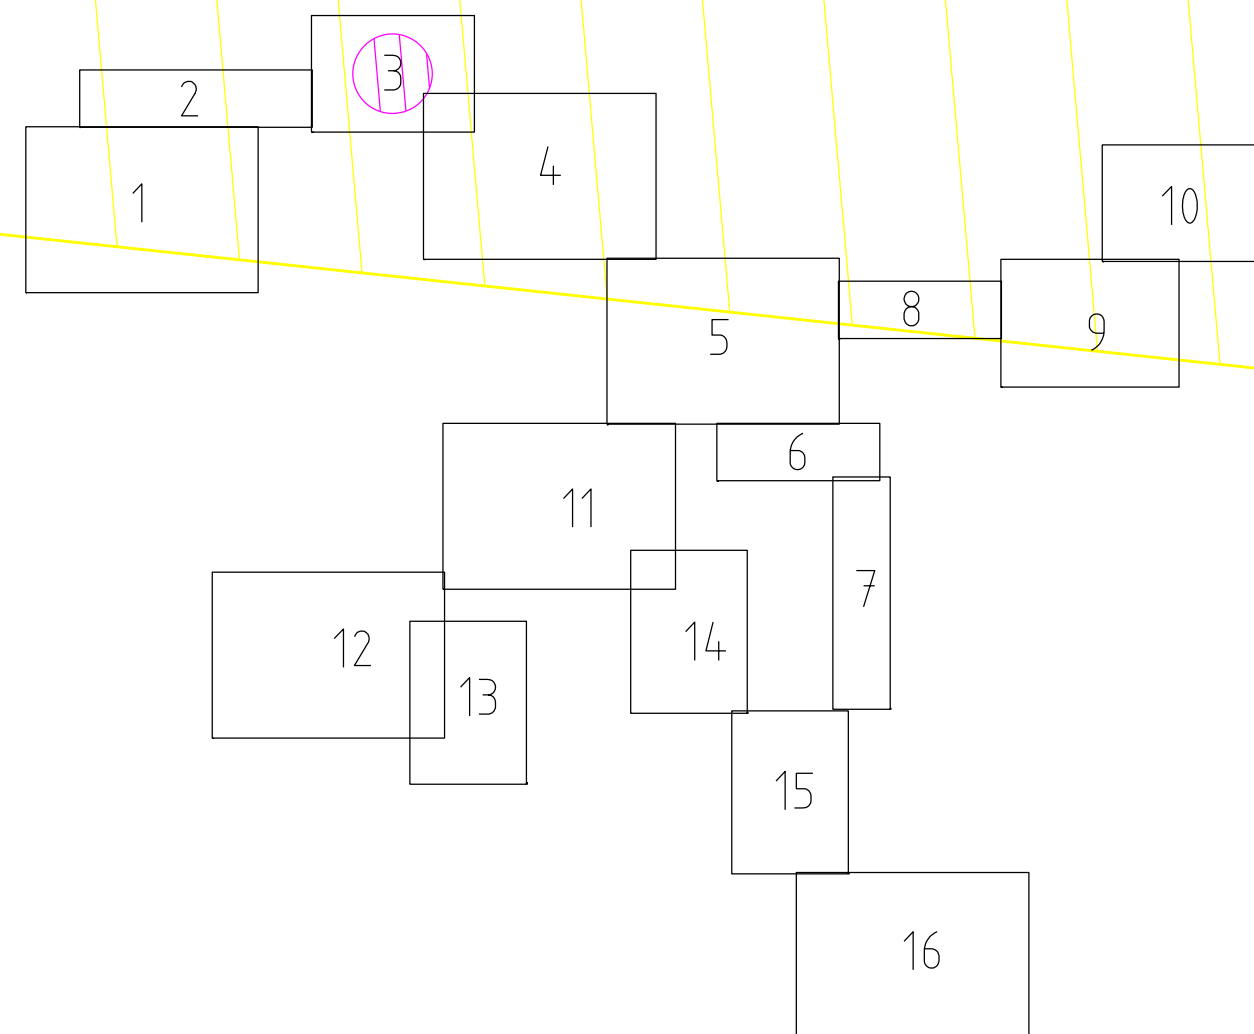

Haljastuse taastamine  
87m<sup>2</sup>

Kruusakatte taastamine 6m<sup>2</sup>

Haljastuse taastamine  
285m<sup>2</sup>

Haljastuse taastamine  
480m<sup>2</sup>

Haljastuse taastamine  
6m<sup>2</sup>

Kruusakatte taastamine 3m<sup>2</sup>

M 1:500  
Leht  
2-16


M 1:500

Kirjanurk

11160P

Leht  
3-16



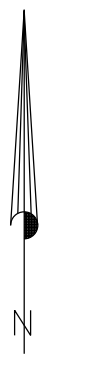

Haljastuse taastamine  
480m<sup>2</sup>

Haljastuse taastamine  
182m<sup>2</sup>

Kruusakatte taastamine 7m<sup>2</sup>

Haljastuse taastamine  
330m<sup>2</sup>

Haljastuse taastamine  
23m<sup>2</sup>

Haljastuse taastamine  
1041m<sup>2</sup>



Haljastuse taastamine  
52m<sup>2</sup>











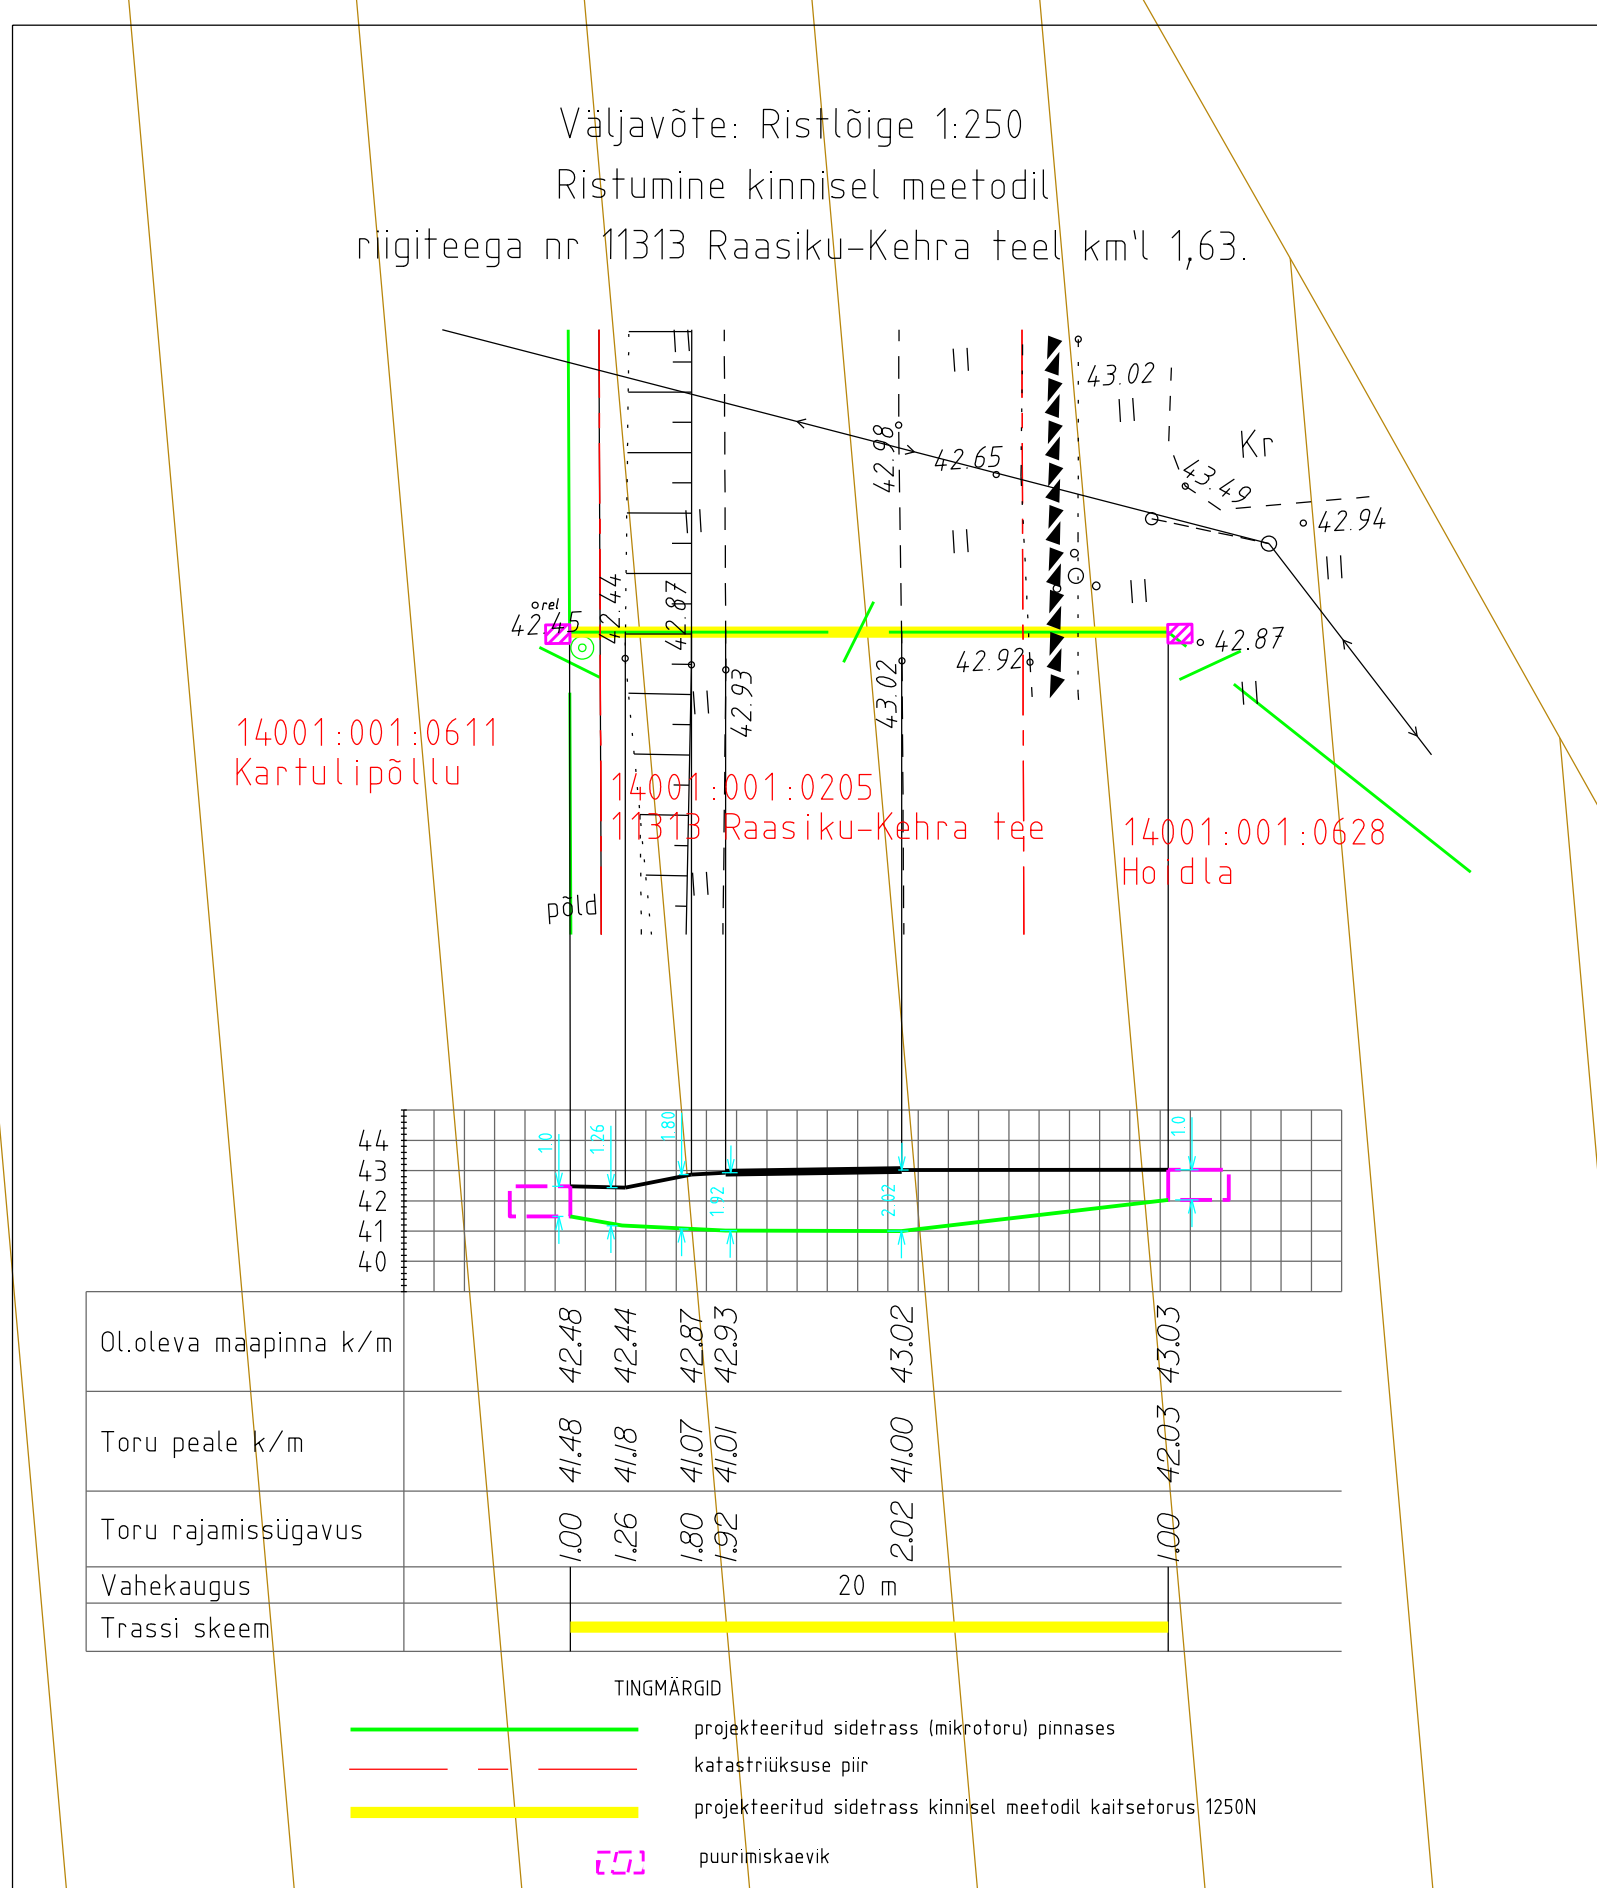
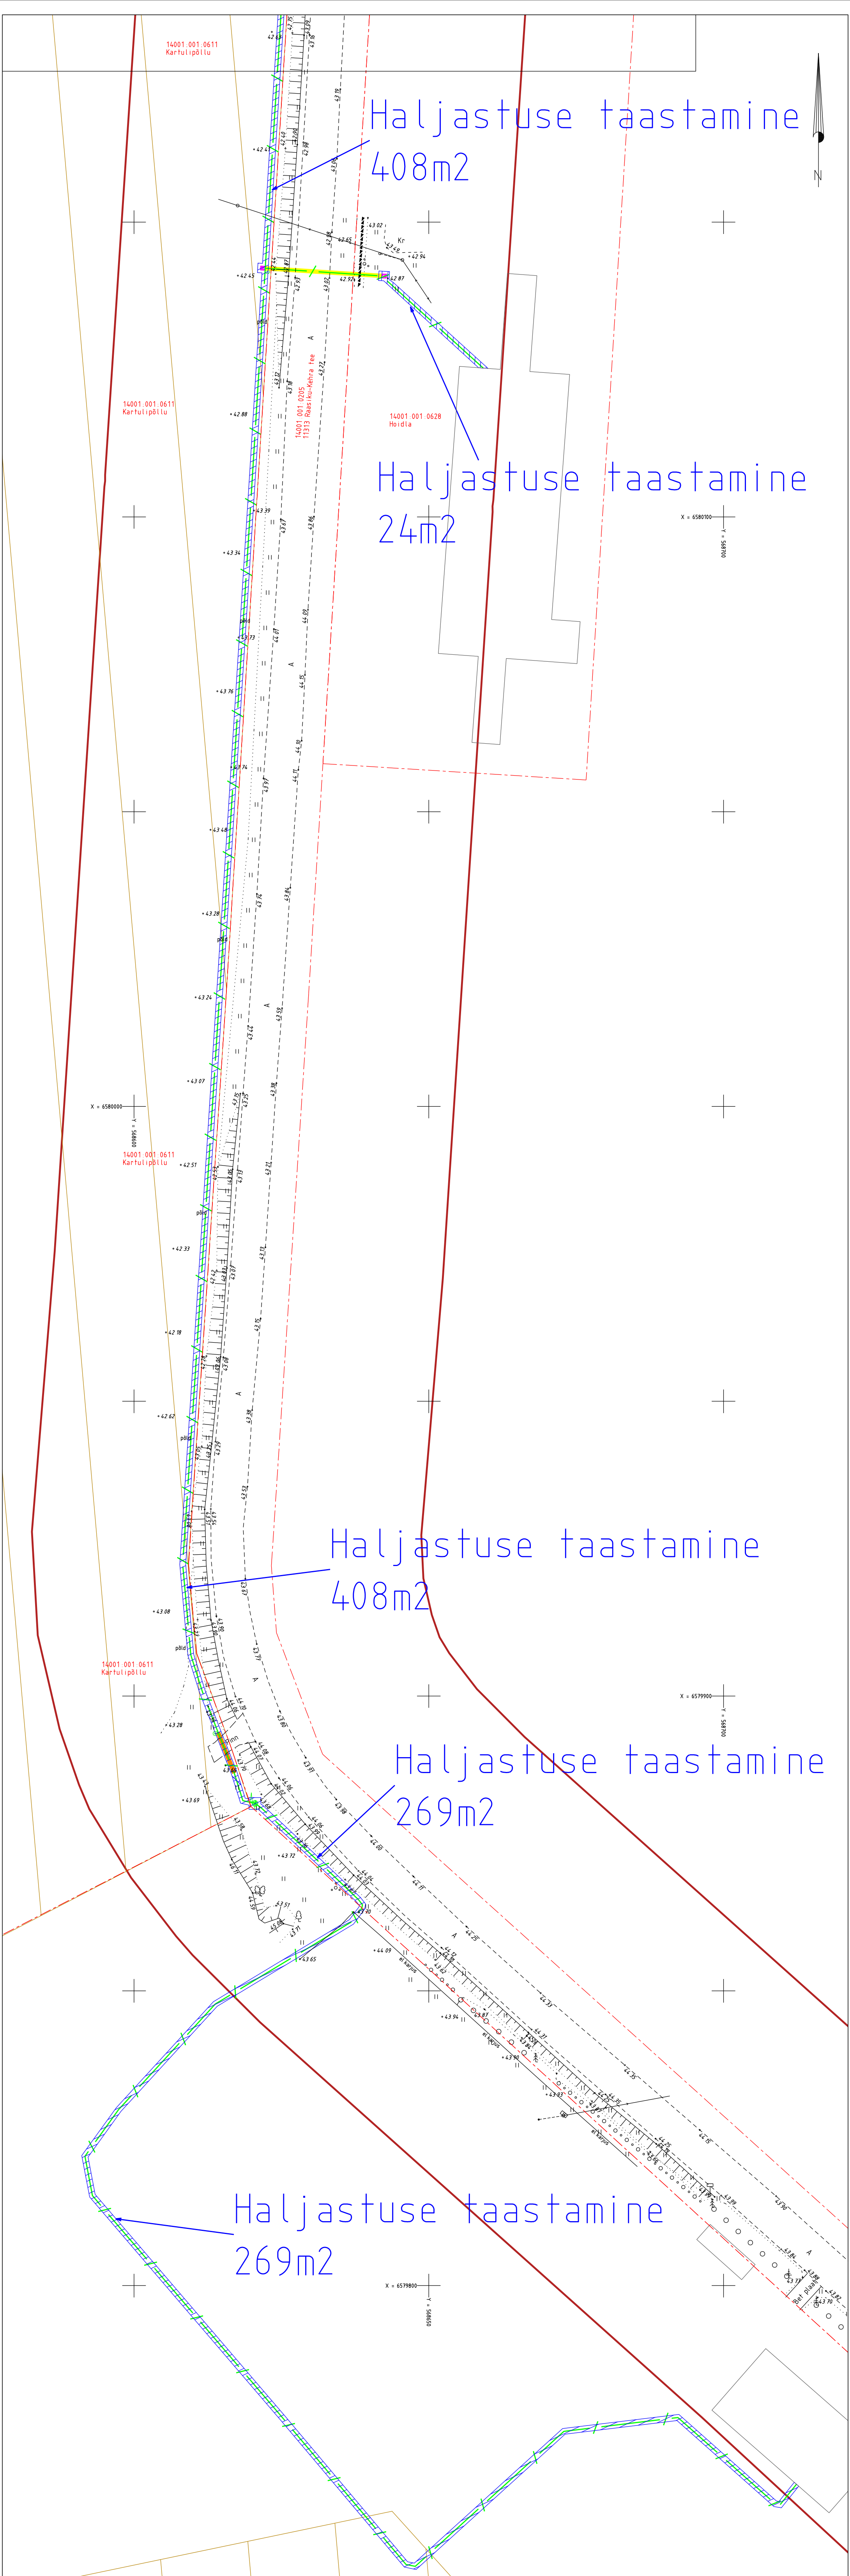


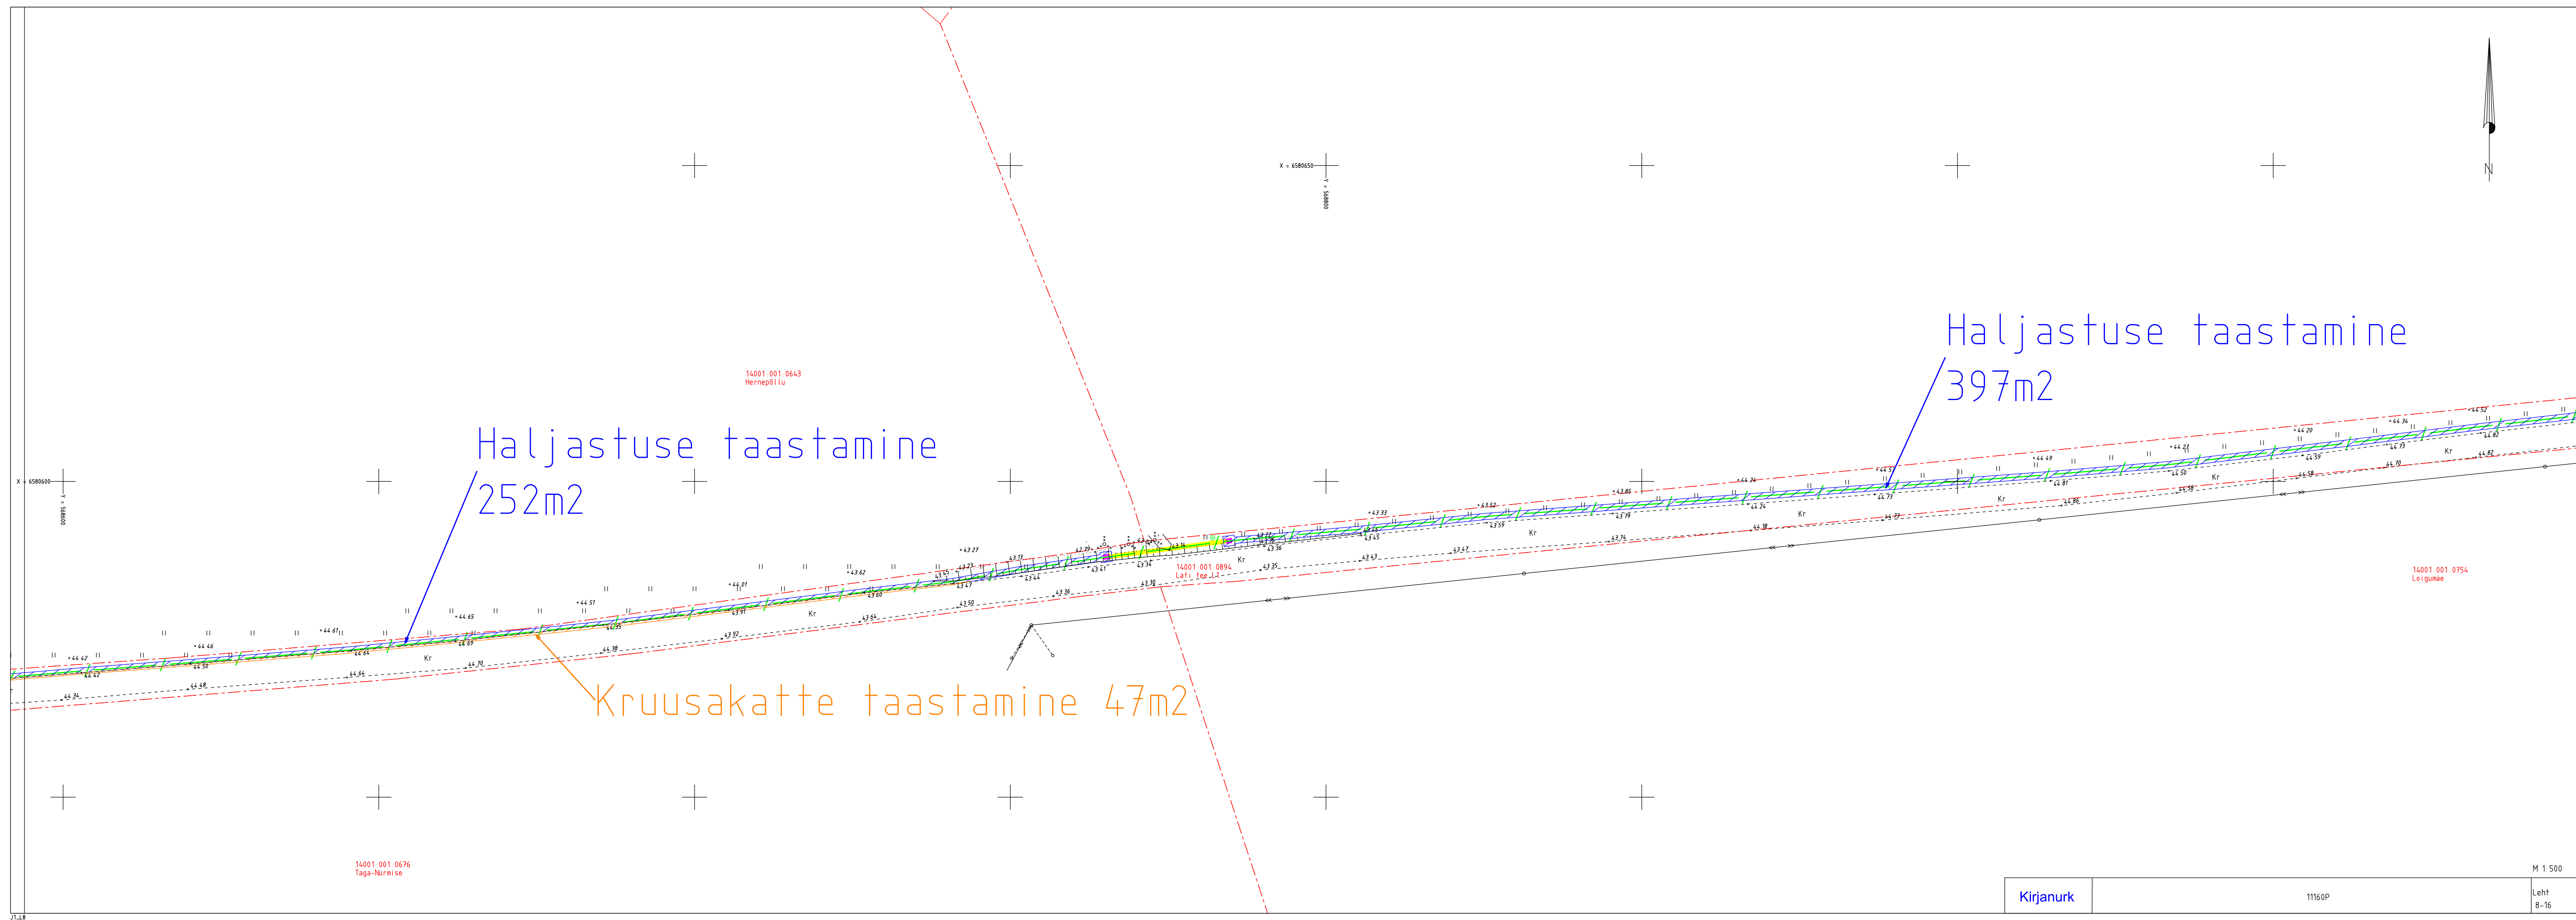



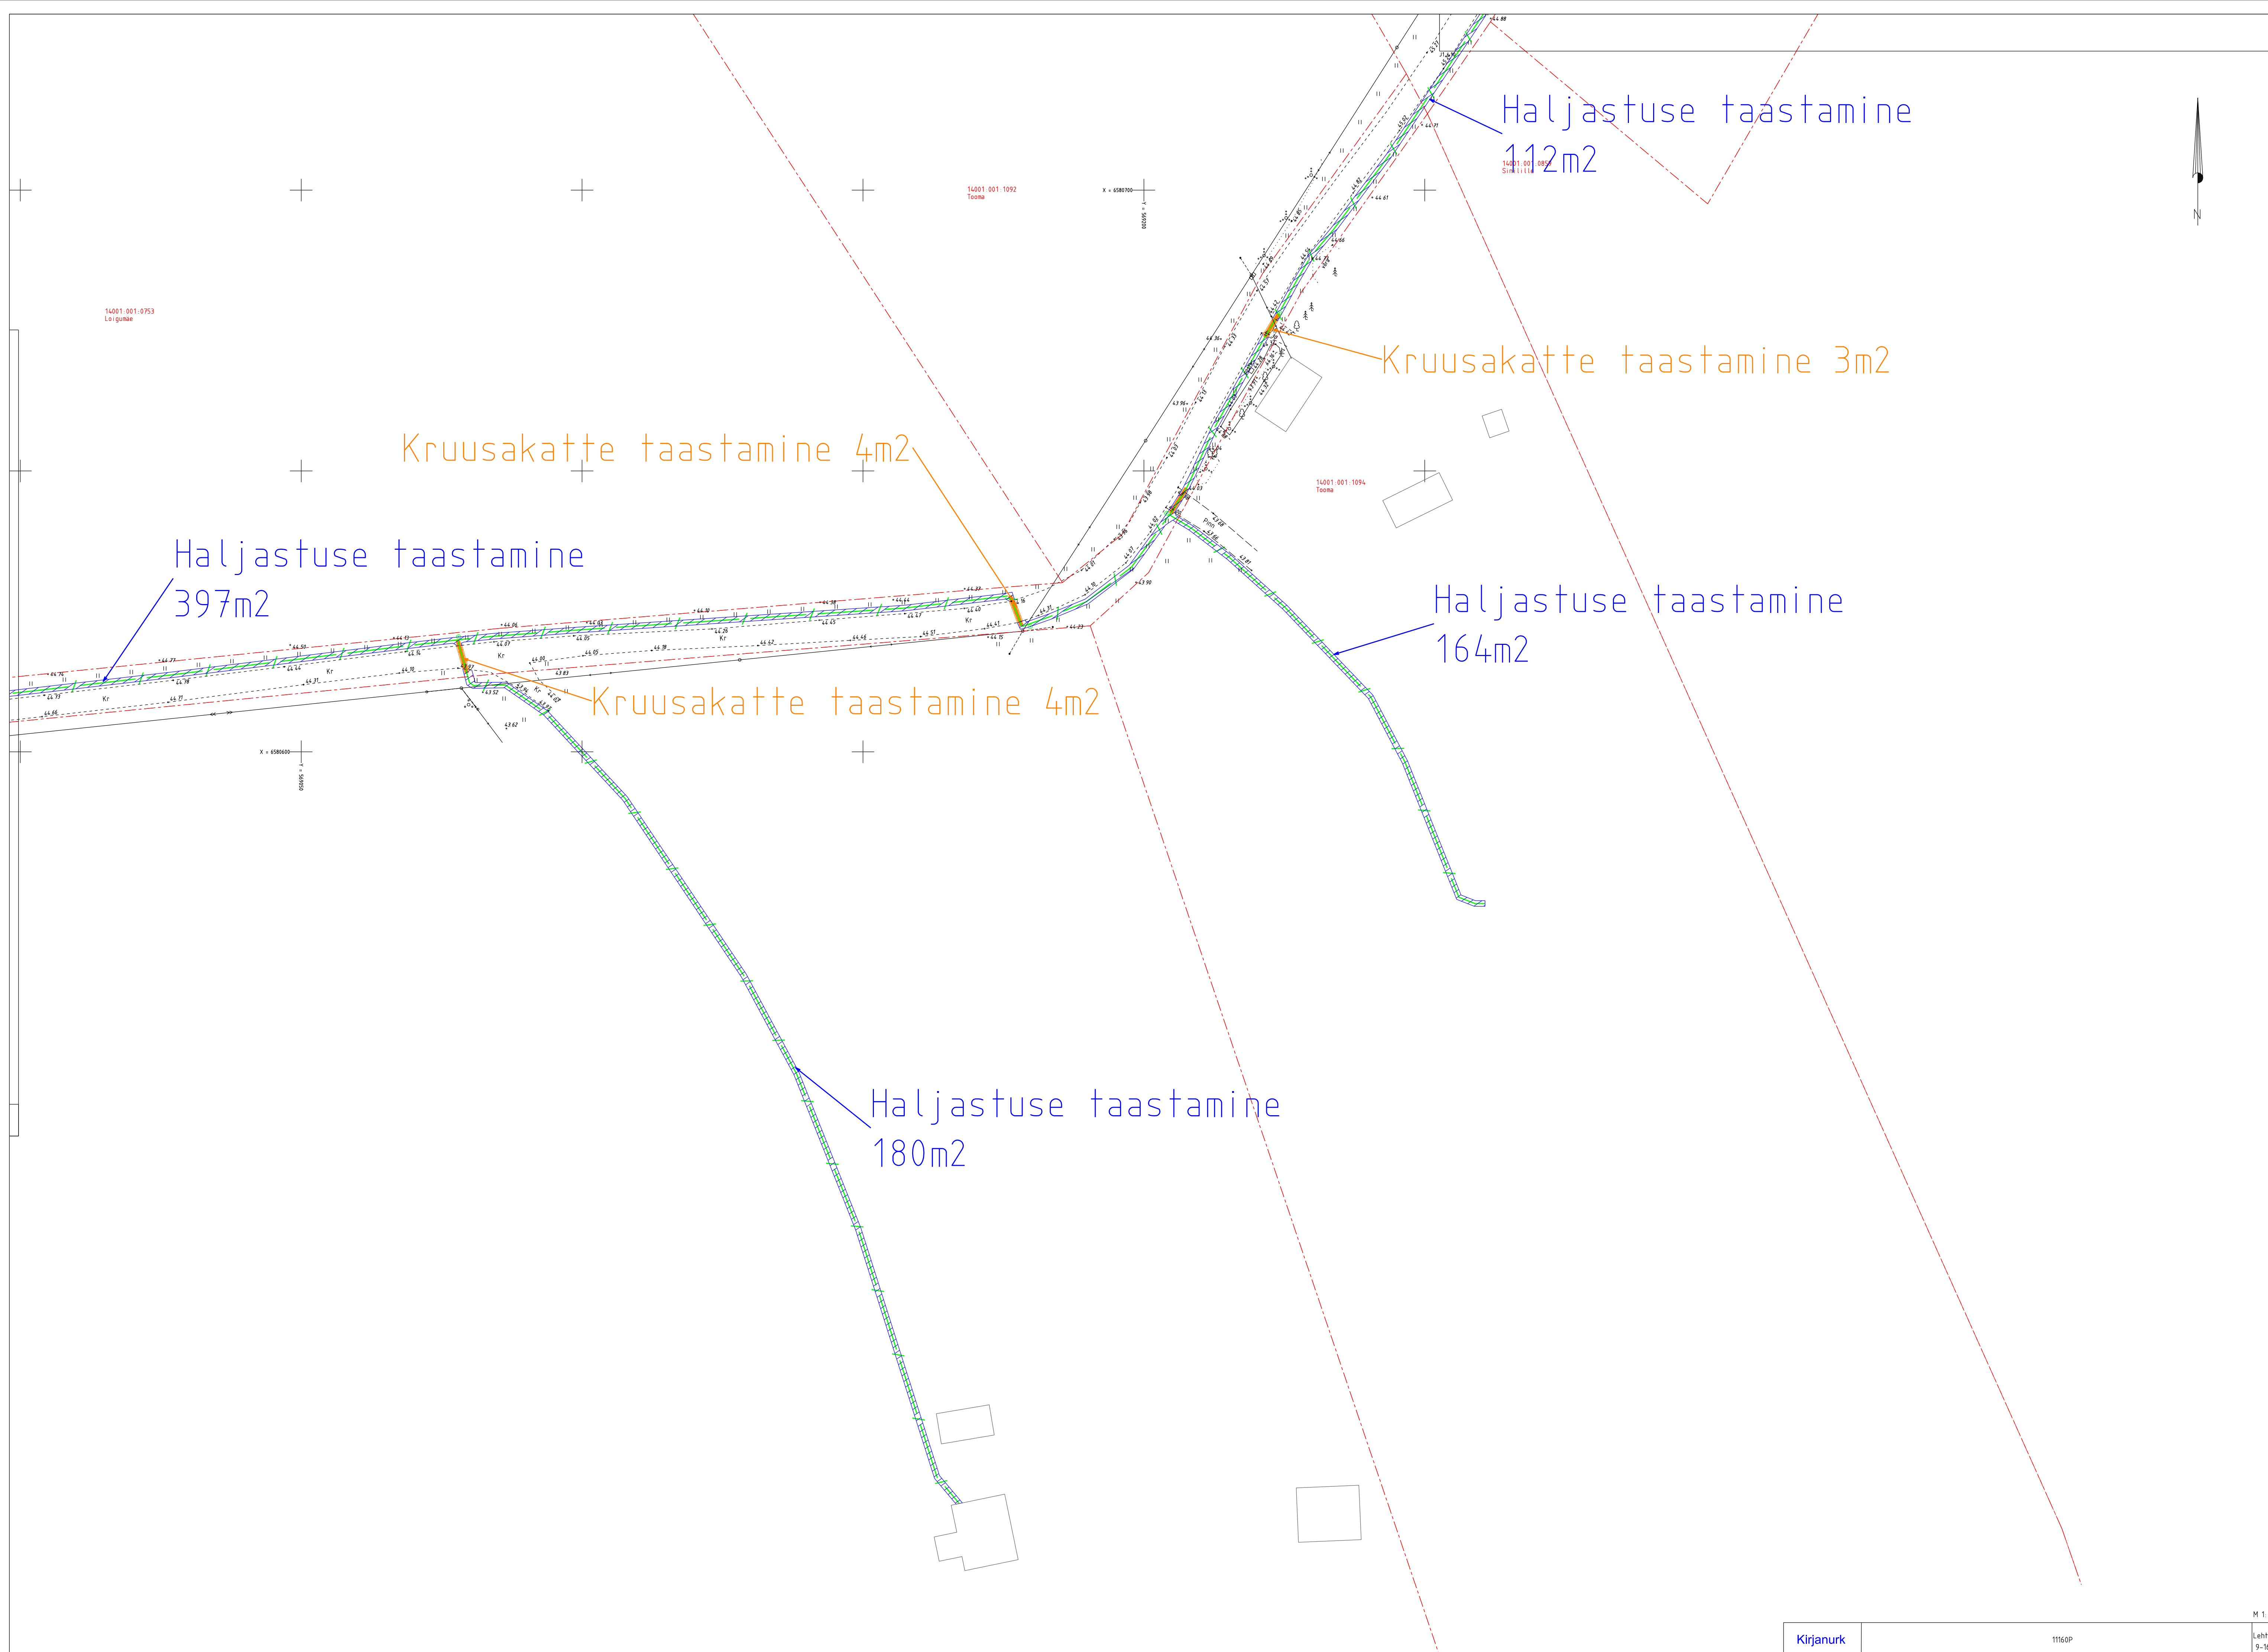



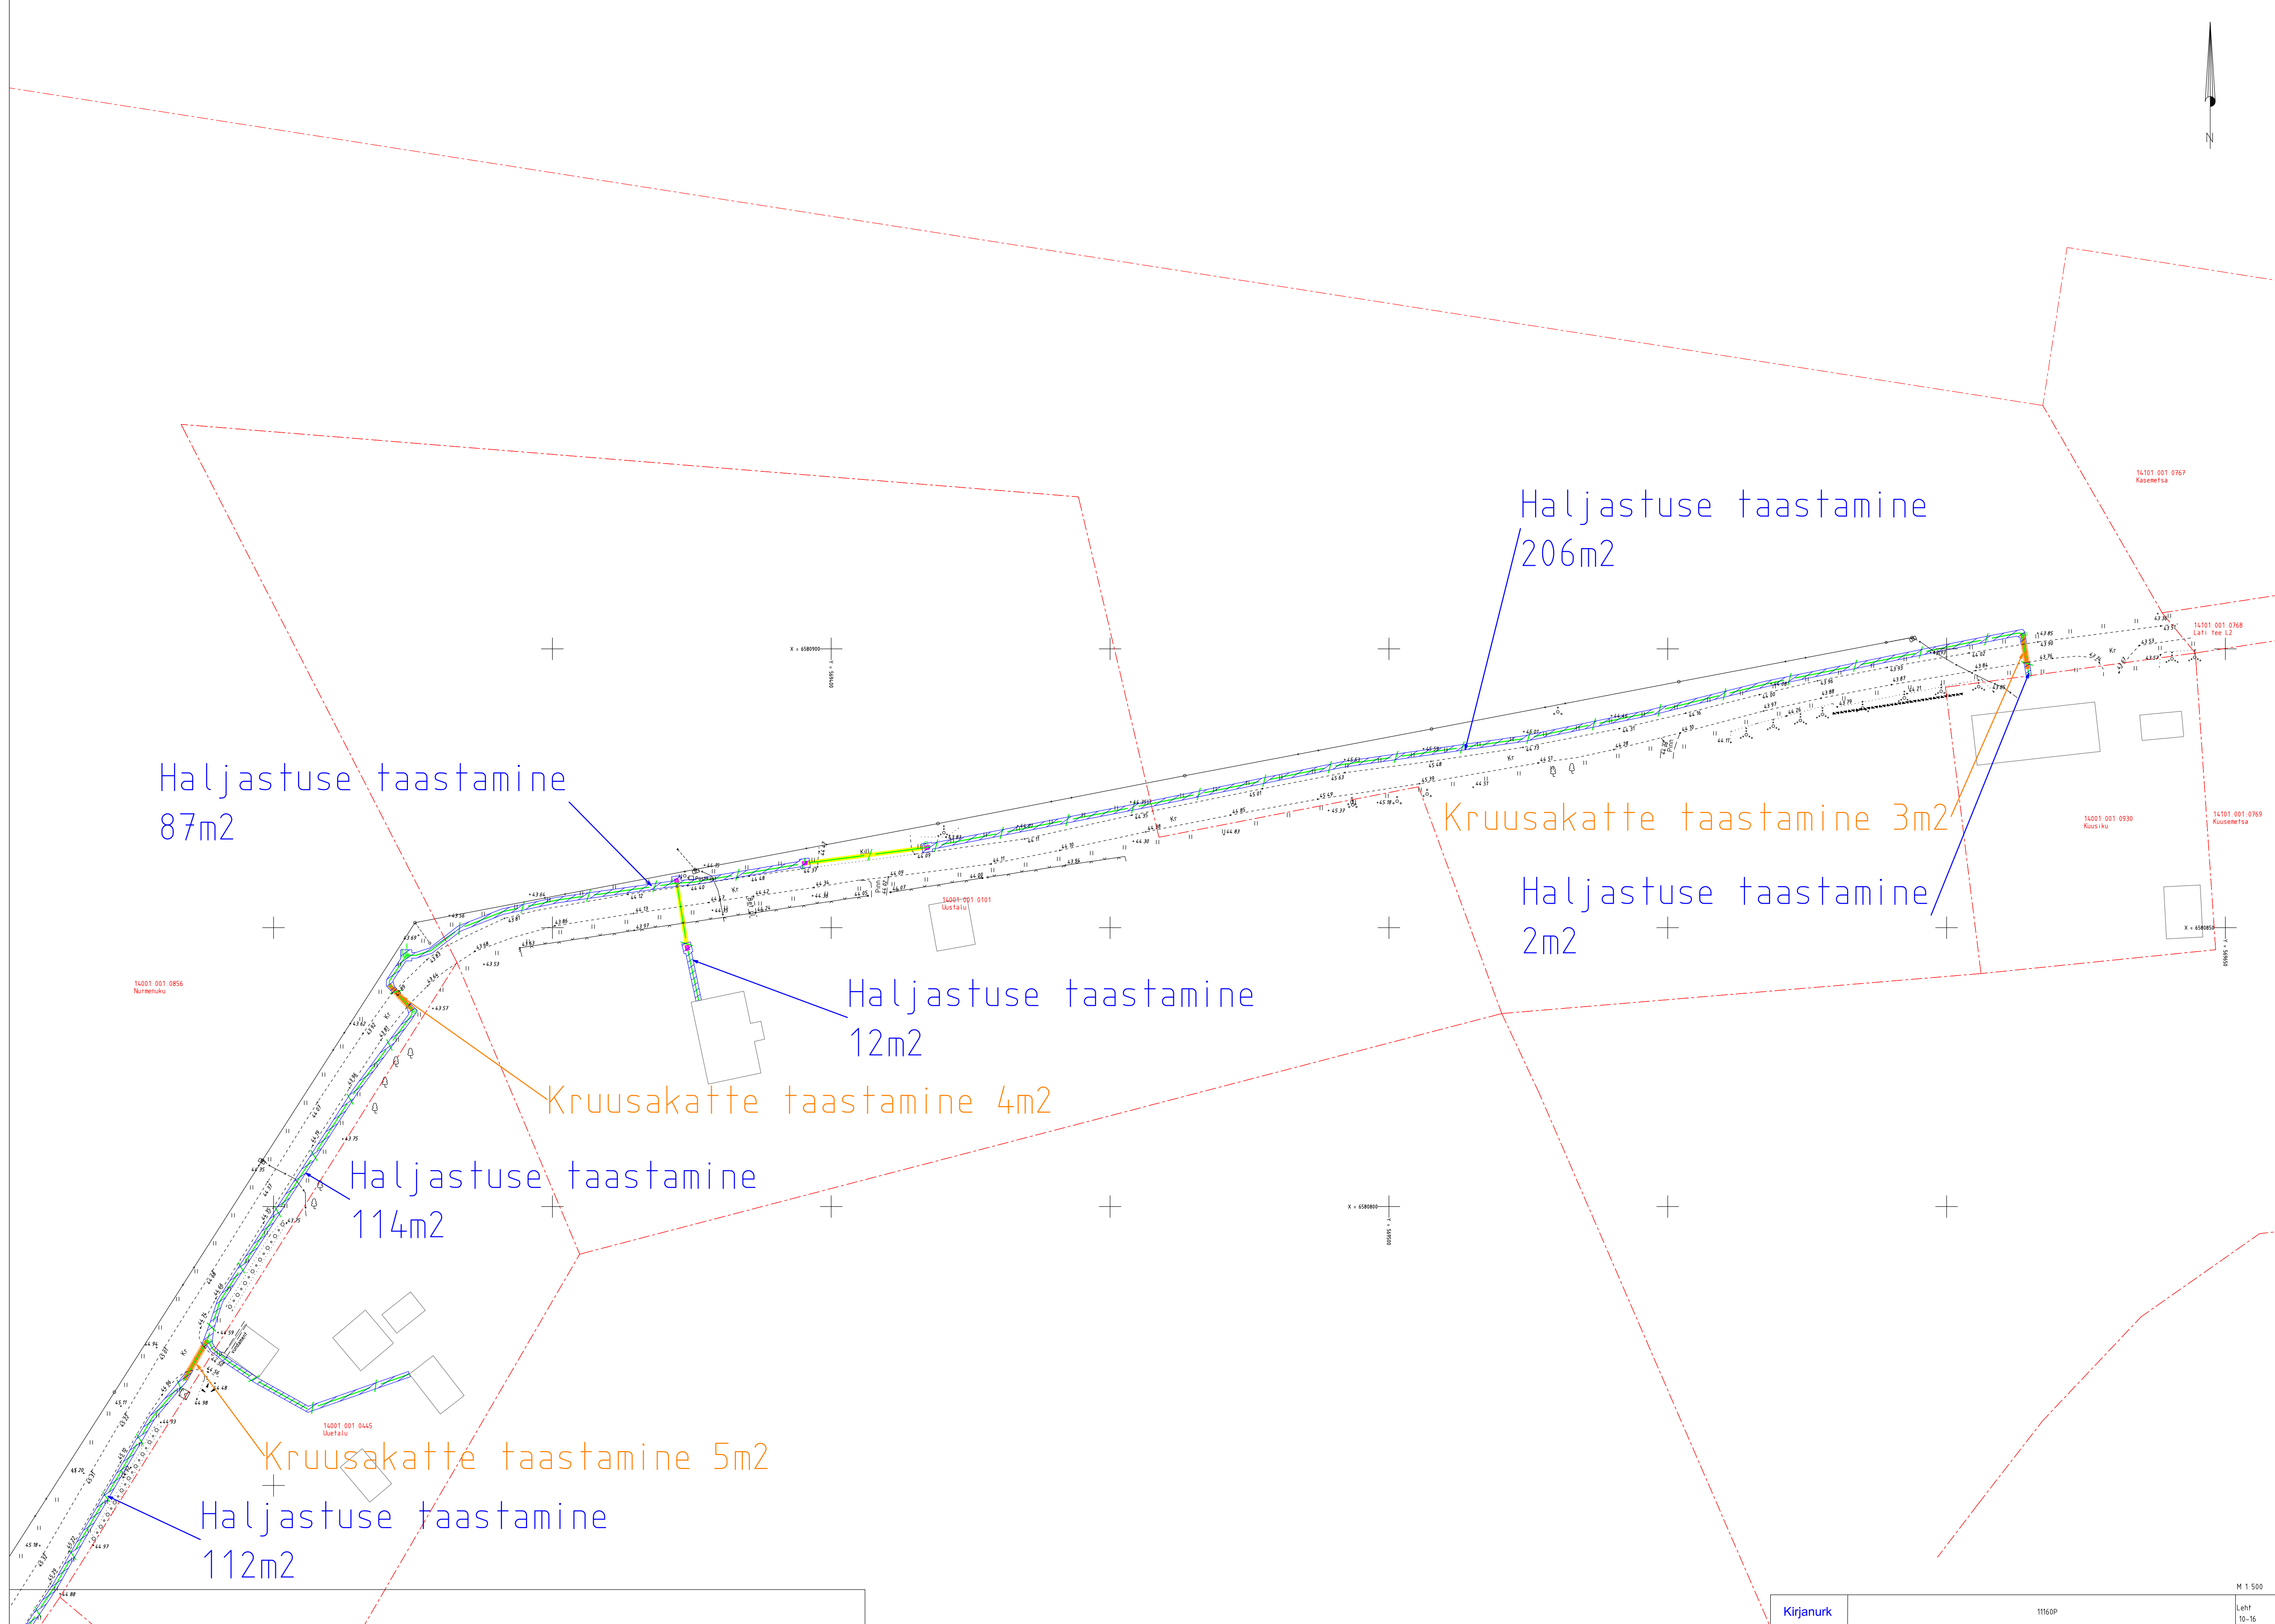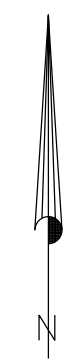

Haljastuse taastamine  
87m<sup>2</sup>

Haljastuse taastamine  
206m<sup>2</sup>

Kruusakatte taastamine 3m<sup>2</sup>

Haljastuse taastamine  
2m<sup>2</sup>

Haljastuse taastamine  
12m<sup>2</sup>


Kruusakatte taastamine 4m<sup>2</sup>

Haljastuse taastamine  
114m<sup>2</sup>


Kruusakatte taastamine 5m<sup>2</sup>

Haljastuse taastamine  
112m<sup>2</sup>



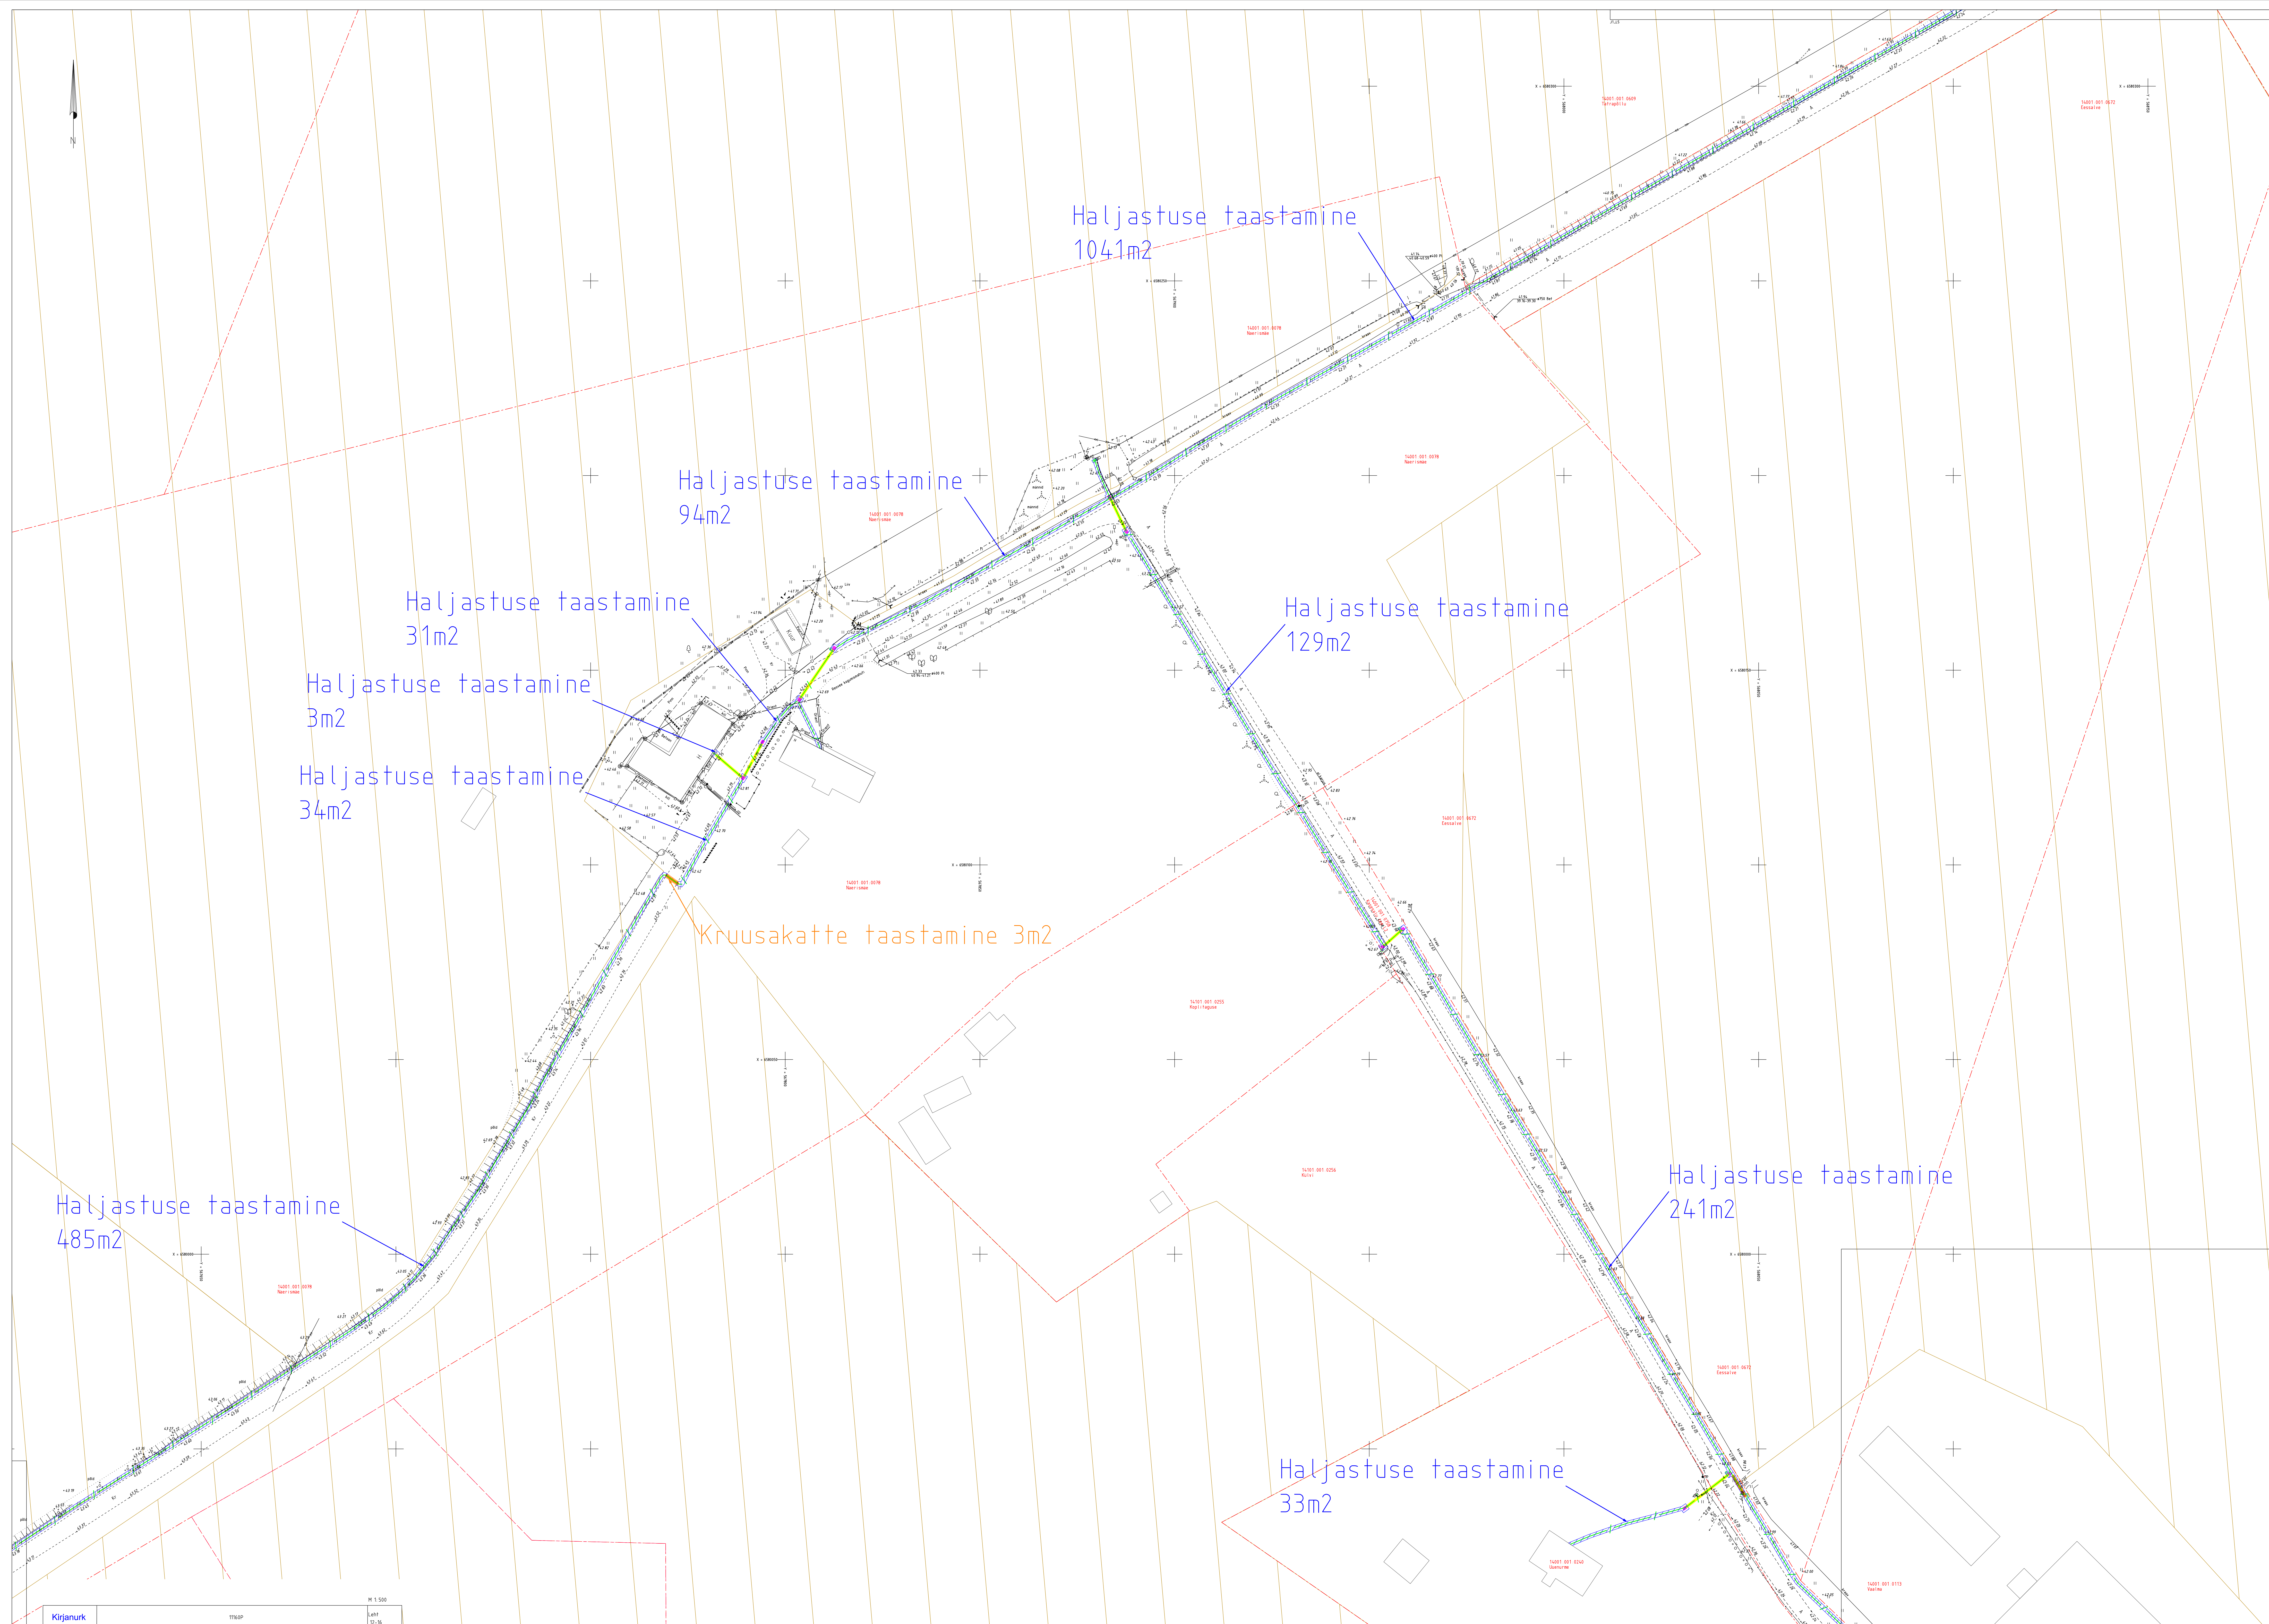



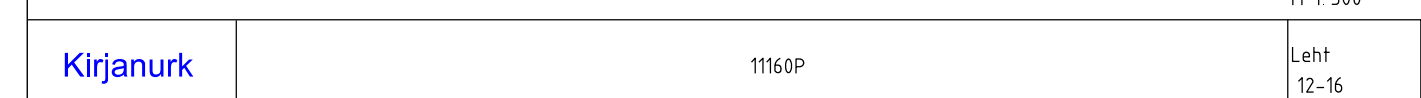





14101.001.0256  
Kuiiv

14101.001.0256  
Kuiiv

14001.001.0580  
Mägere

Haljastuse taastamine  
281m2

Haljastuse taastamine  
8m2


M 1:500

11160P

Kirjanurk

leht  
13-16



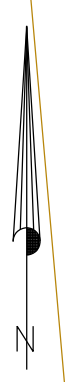

Kruusakatte taastamine 15m<sup>2</sup>


Haljastuse taastamine  
242m<sup>2</sup>

Kruusakatte taastamine 11m<sup>2</sup>

Haljastuse taastamine  
2m<sup>2</sup>

Haljastuse taastamine  
573m<sup>2</sup>

LEHED

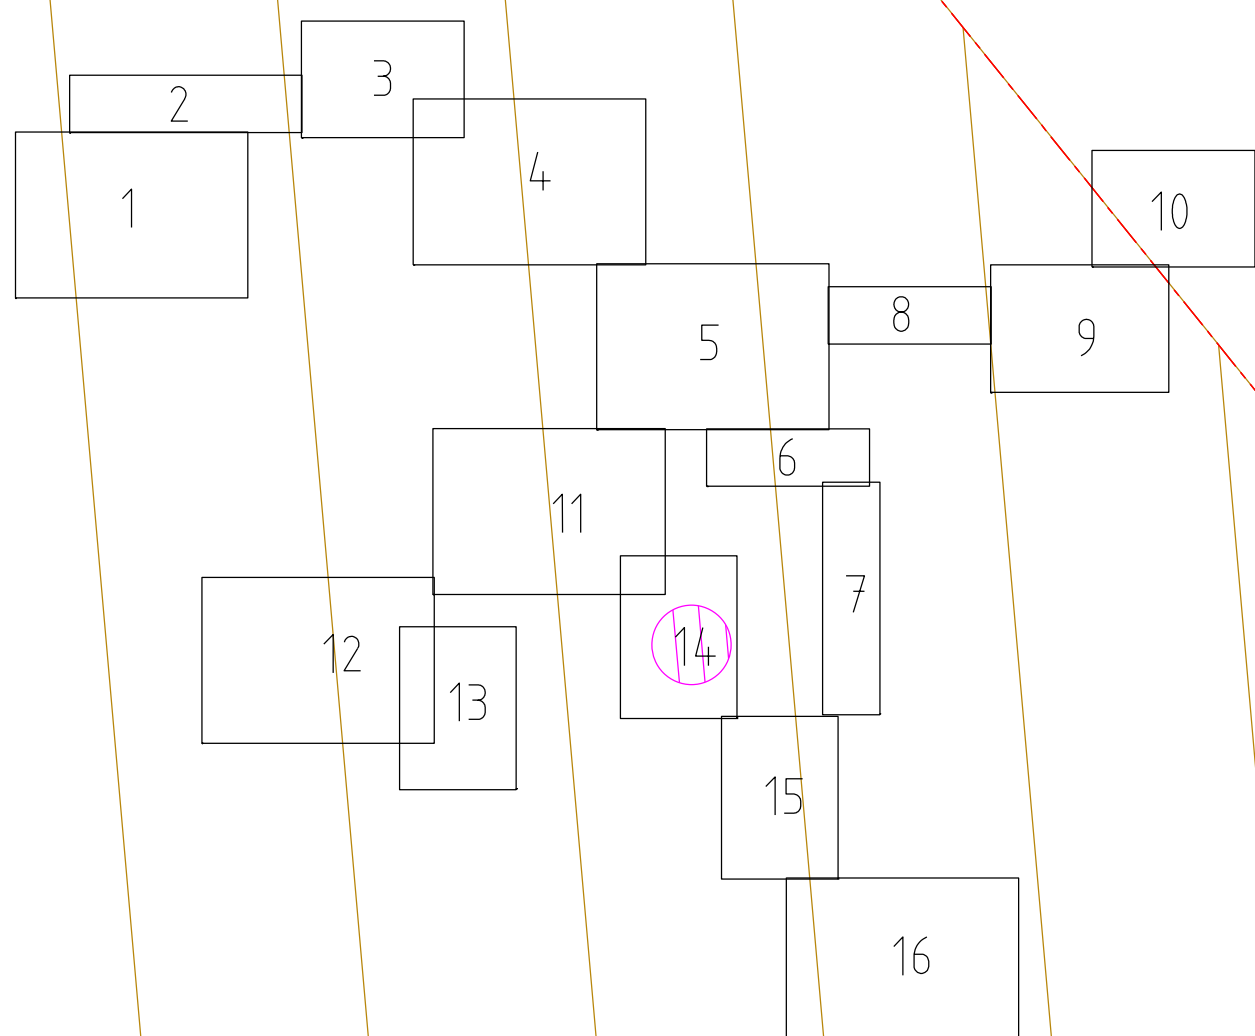






Haljastuse taastamine  
573m<sup>2</sup>

Haljastuse taastamine  
460m<sup>2</sup>



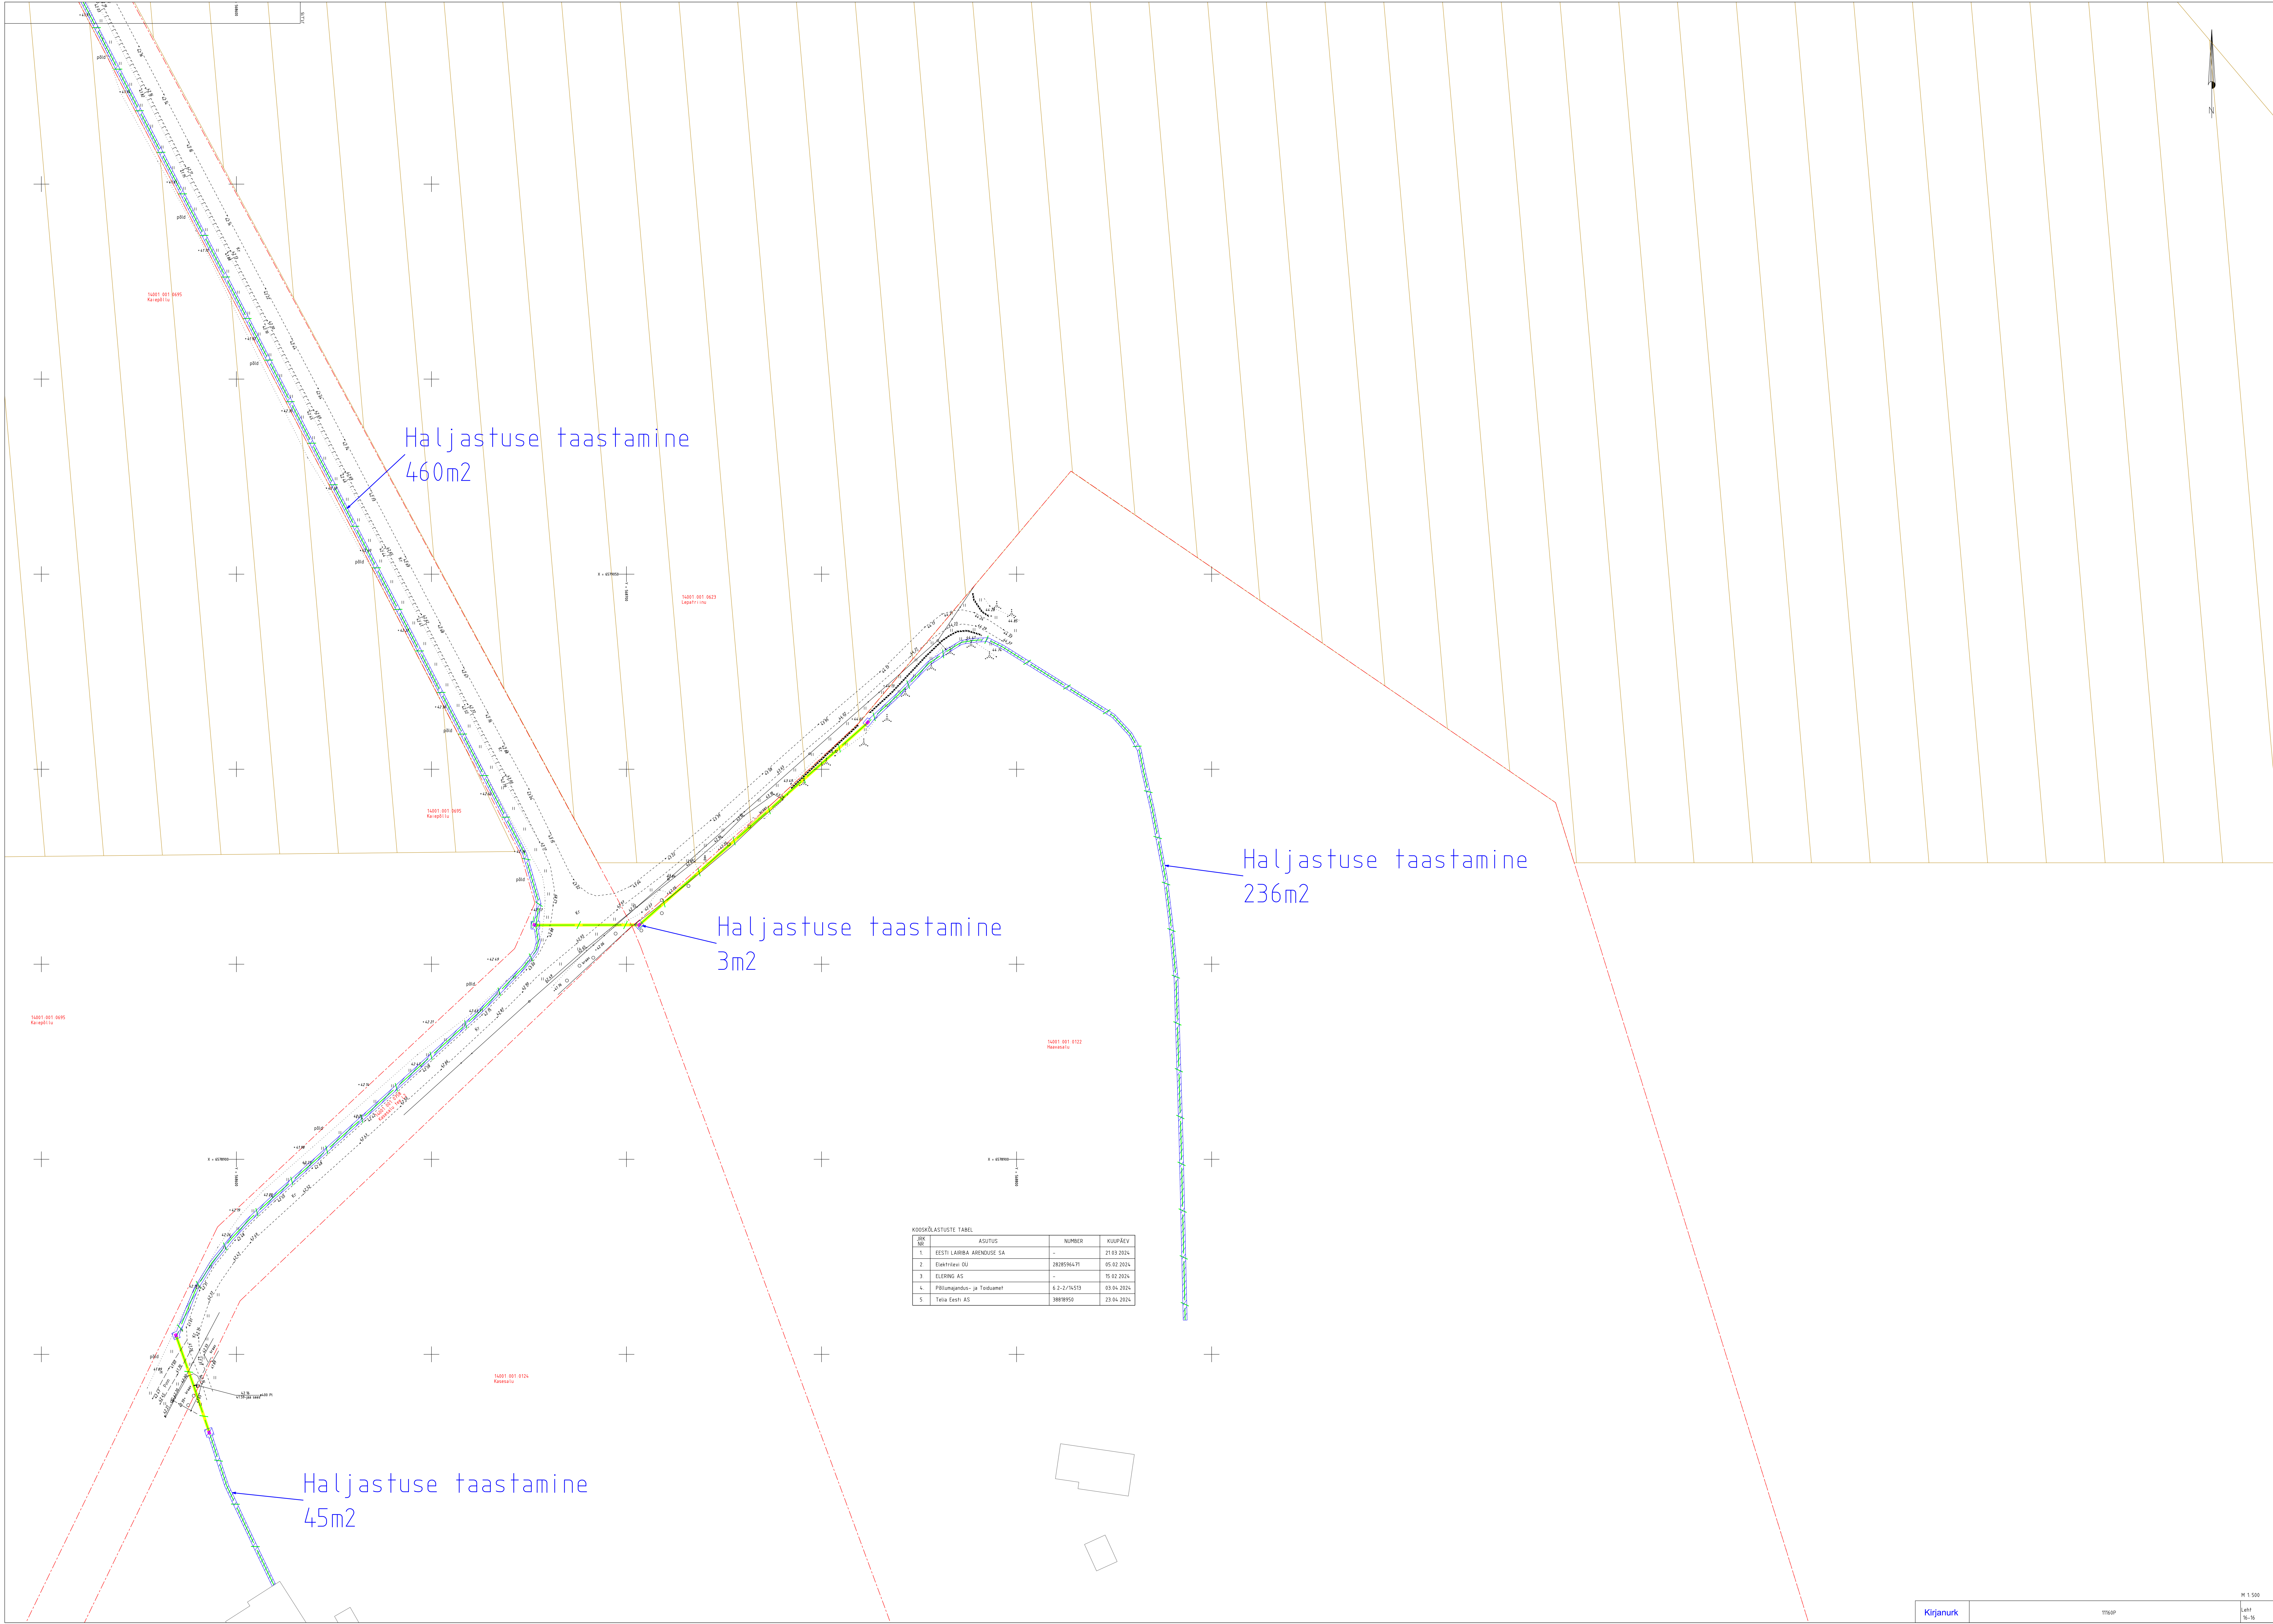

Haljastuse taastamine  
460m²

Haljastuse taastamine  
236m²

Haljastuse taastamine  
3m²

Haljastuse taastamine  
45m²

KOOSKÄLASTUSE TABEL			
NR	ASUTUS	NUMBER	KULUPÄEV
1	EESTI LAIRBA ARENDUSE SA	-	21.03.2024
2	Elektrivõrg OÜ	2020596471	05.02.2024
3	ELERING AS	-	15.02.2024
4	Põllumajandus- ja Tootumise	6.2-2/14513	03.04.2024
5	Tallu Eesti AS	8881910	23.04.2024