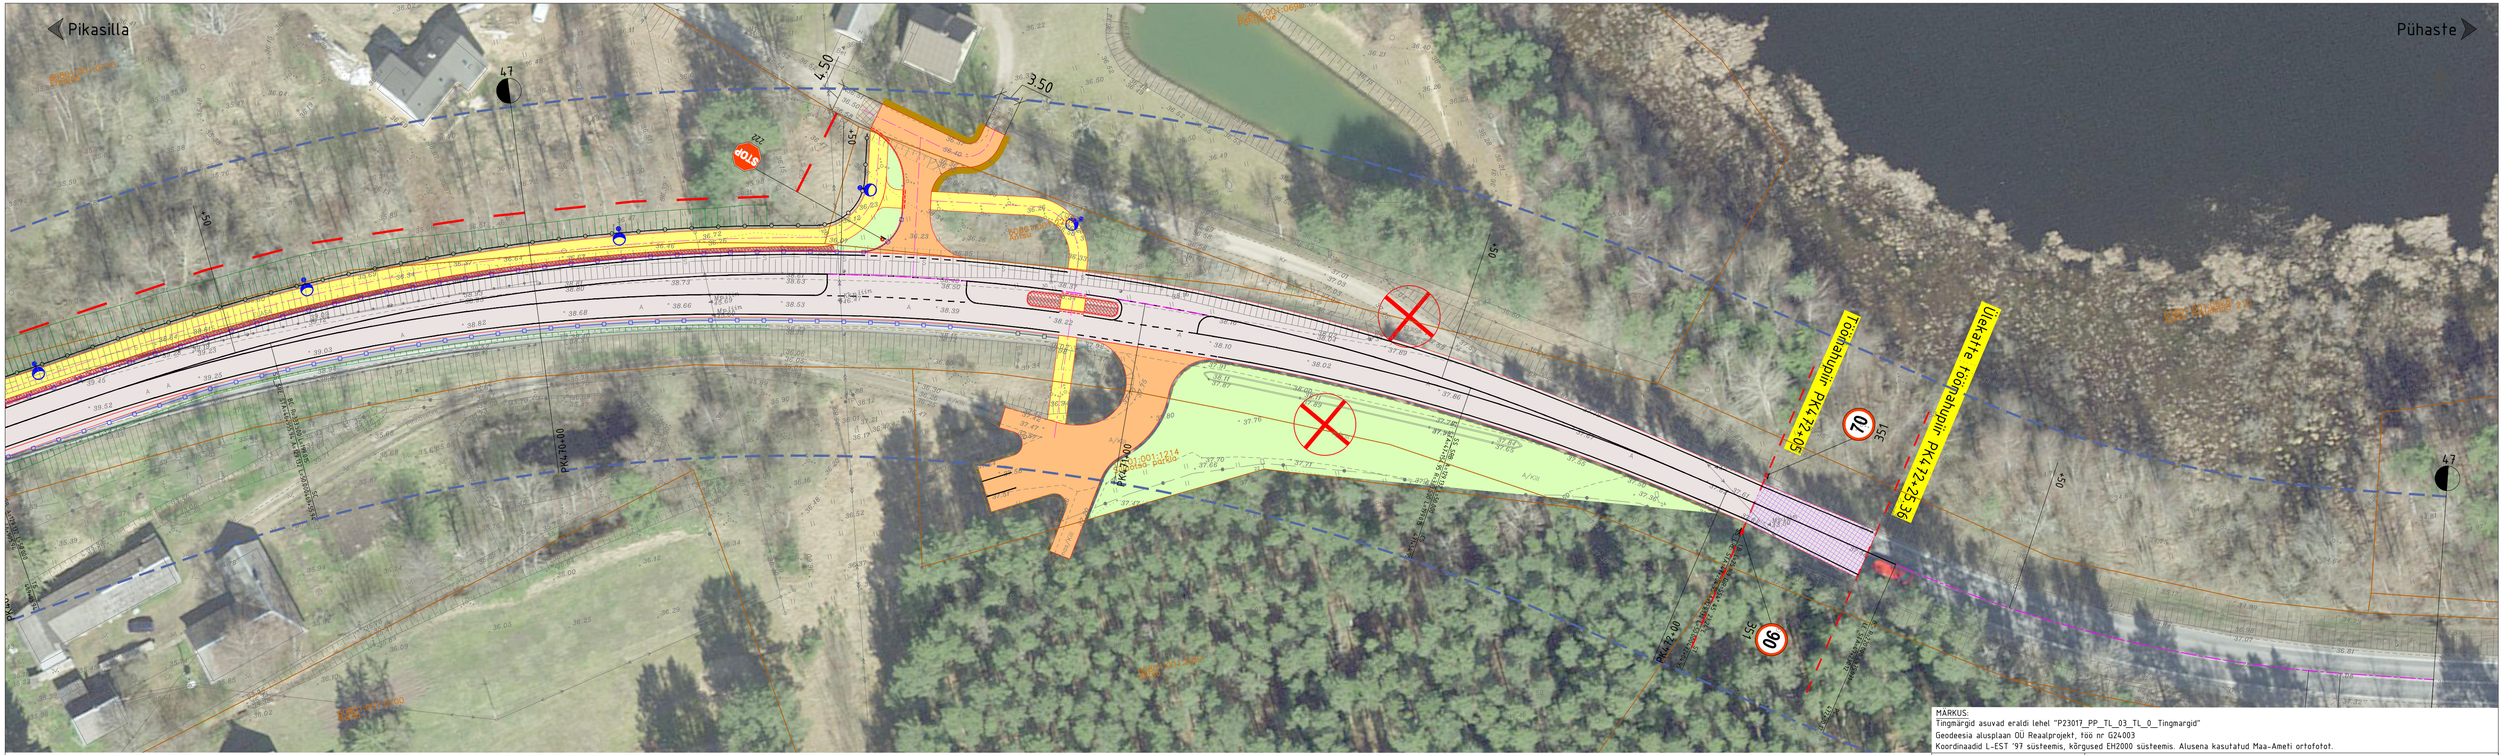
Pikasilla
Pühaste
