



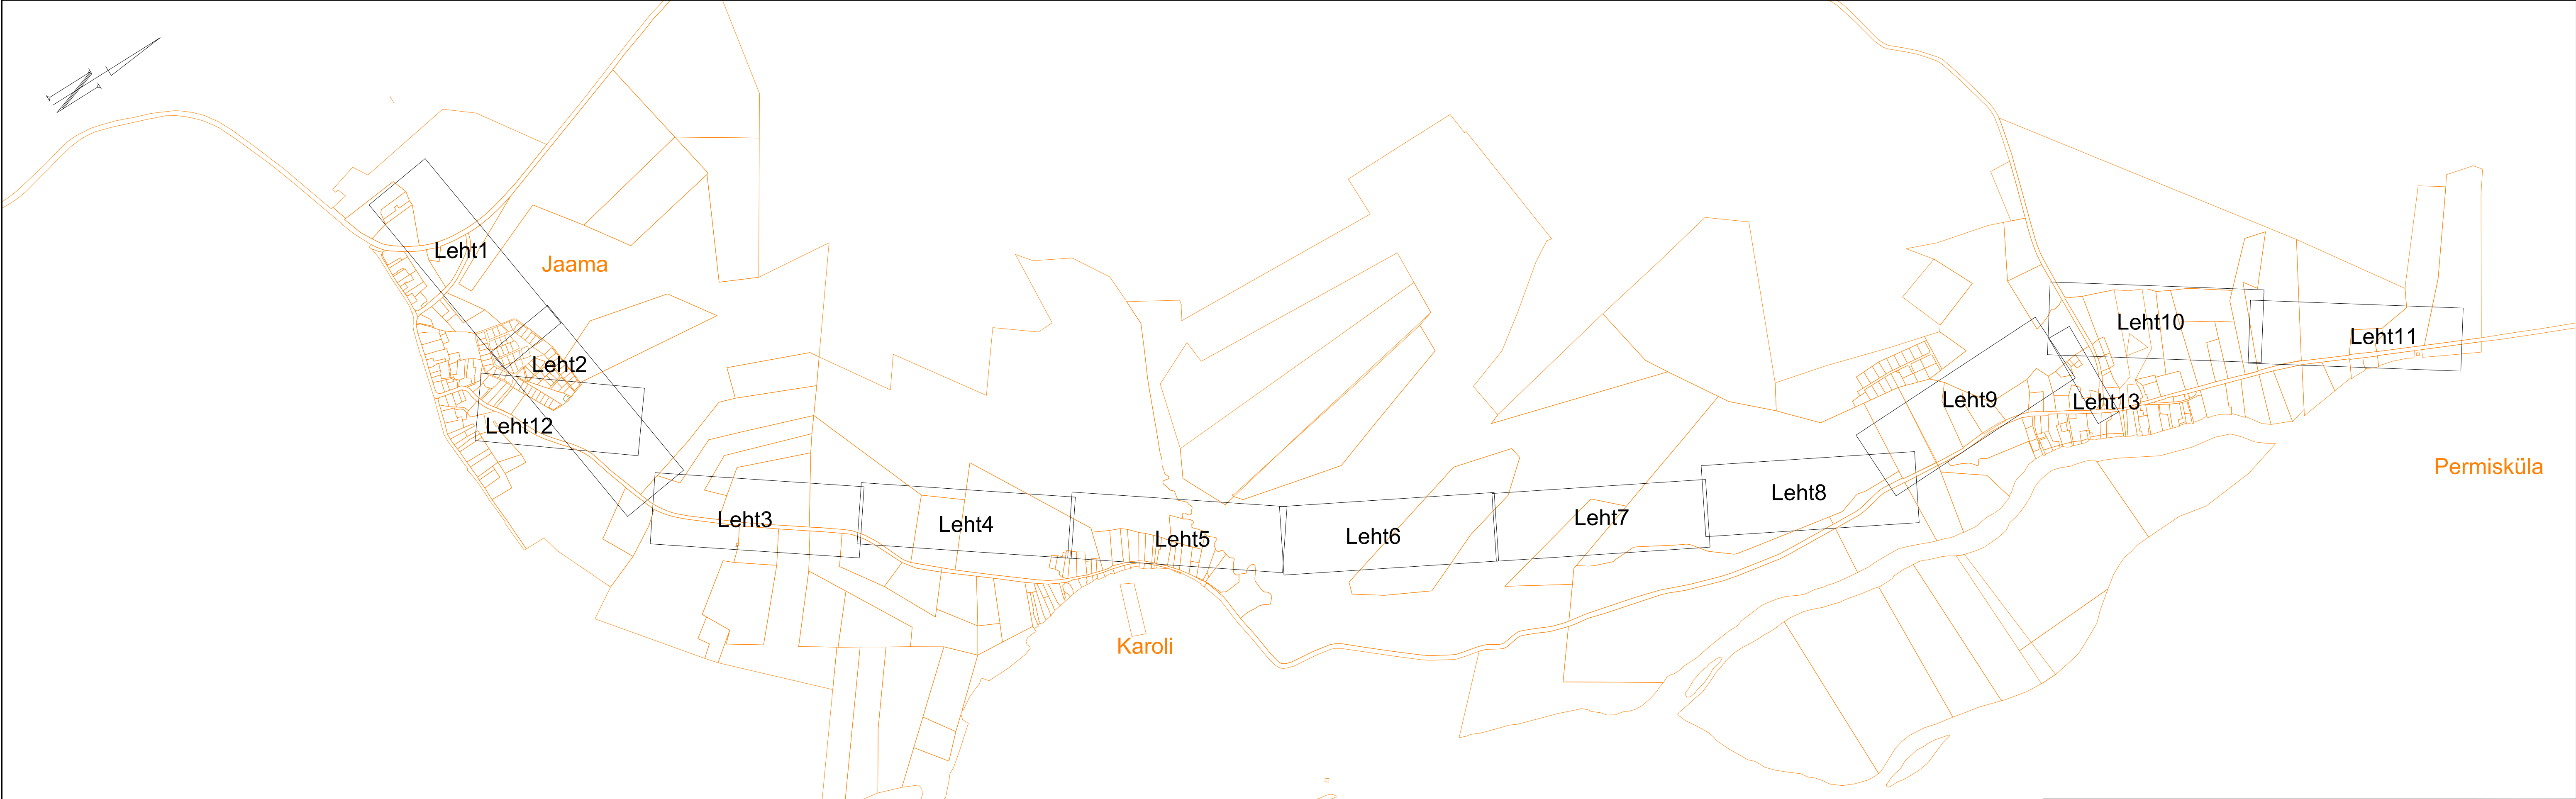

Projekt					Joonise nr		
Valjala-Vajjala keskpinge fiidri rekonstrueerimine I etapp, Saaremaa vald, Saare maakond.					IP6335-01-00		
ELRAM		Joonis			Teillja		
		Asendiplaan			Elektrilevi OÜ		
		Projekteeris	Andres Pukka	18.01.2024	Tel. 53726646	Mõõtkaava	
		Kontrollis	Andres Pukka			Staadium	Tõõprojekt
		Keel				Leht	
		EST				0	21

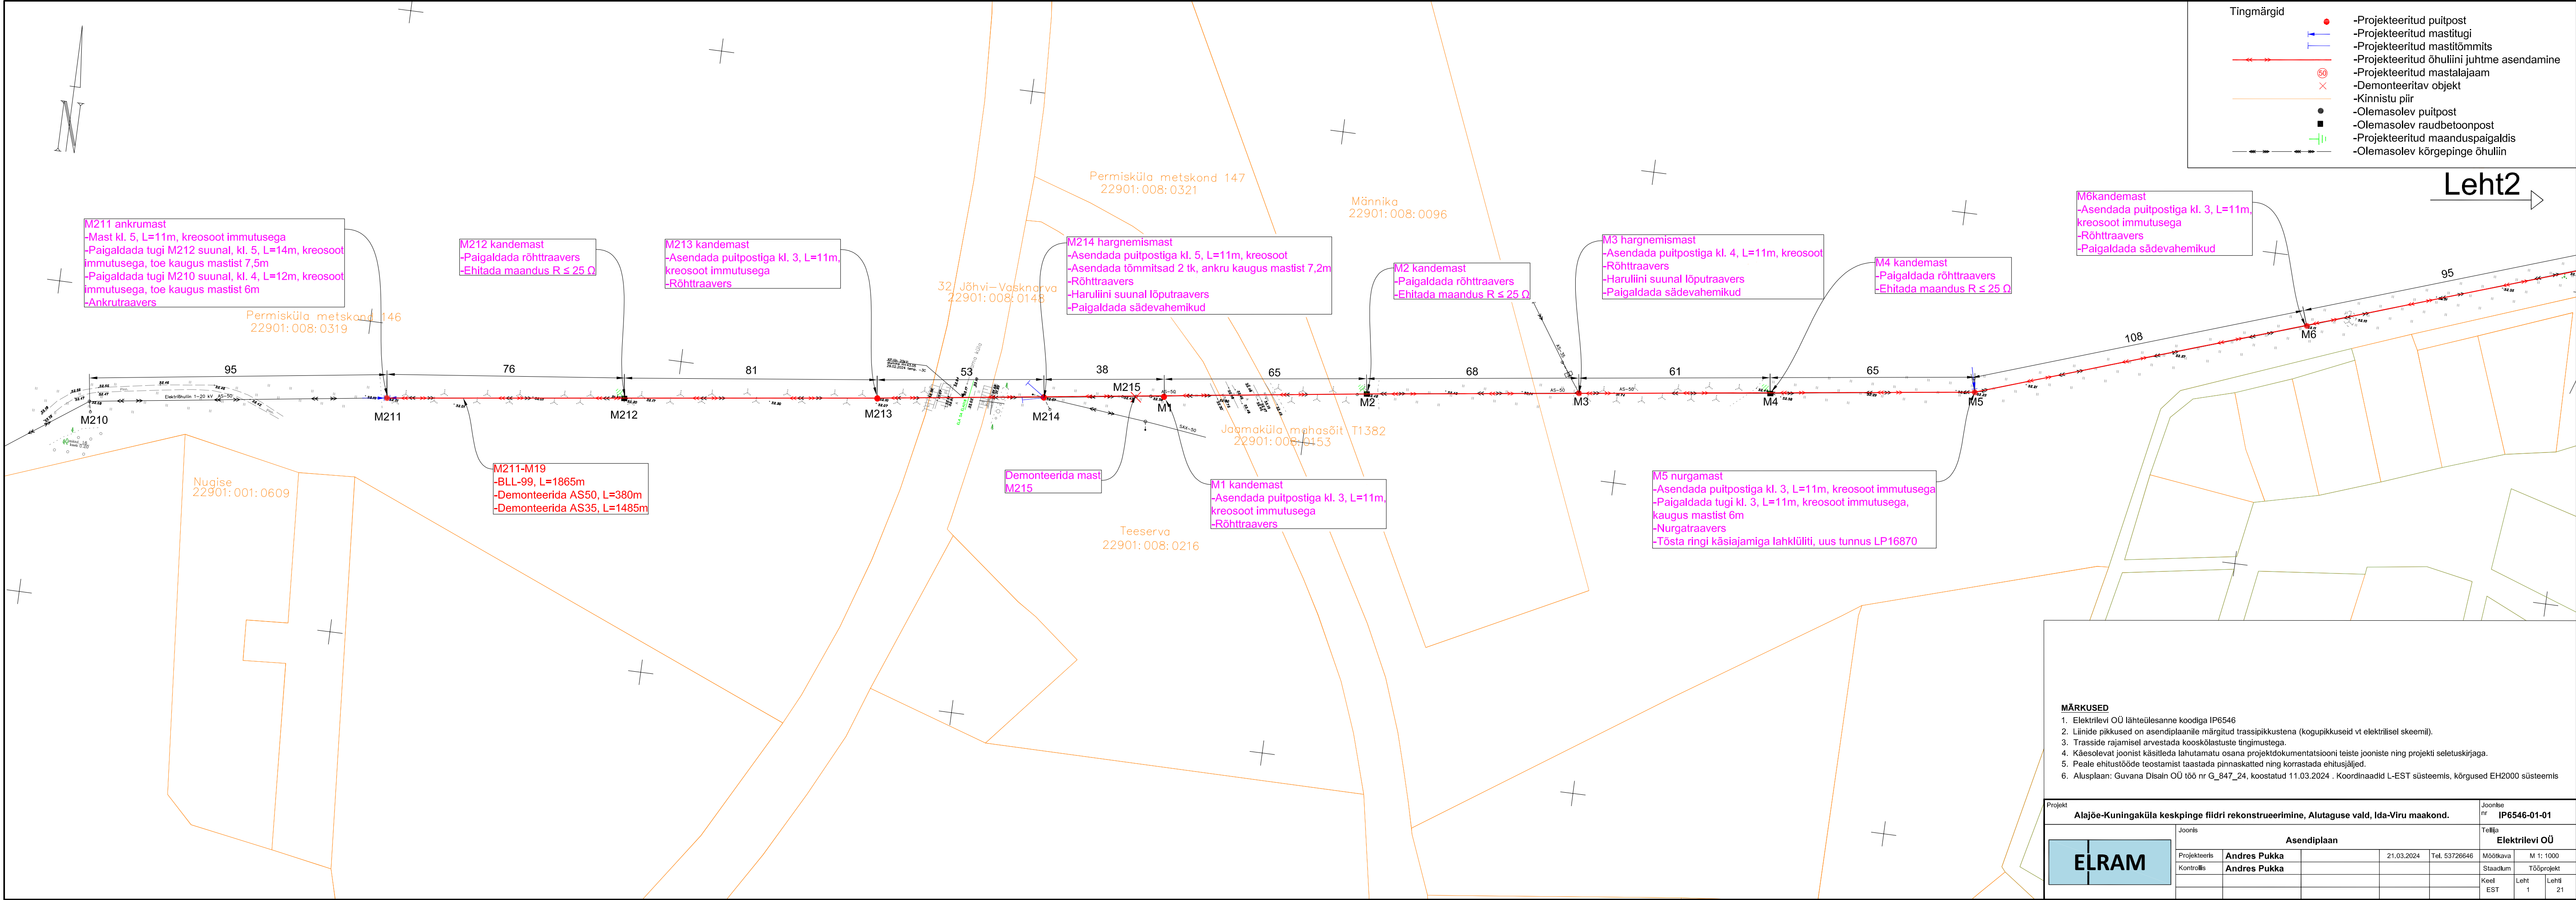

Tingmärgid


- Projekteeritud puitpost
- Projekteeritud mastitugi
- Projekteeritud mastitõmmit
- Projekteeritud õhuliini juhtme asendamine
- Projekteeritud mastalajaam
- Demonteeritav objekt
- Kinnistu piir
- Olemasolev puitpost
- Olemasolev raudbetoonpost
- Projekteeritud maanduspaigaldis
- Olemasolev kõrgepinge õhuliin

Leht2

MÄRKUSED


- Elektrilevi OÜ lähteülesanne koodiga IP6546
- Liinide pikkused on asendiplaanile märgitud trassipikkustena (kogupikkuseid vt elektrilisel skeemil).
- Trasside rajamisel arvestada kooskõlastuste tingimustega.
- Käesolevat joonist käsitleda lahutamatu osana projektdokumentatsiooni teiste jooniste ning projekti seletuskirjaga.
- Peale ehitustööde teostamist taastada pinnakatted ning korradada ehitusäljed.
- Alusplaan: Guvana Disain OÜ töö nr G_847_24, koostatud 11.03.2024. Koordinaadid L-EST süsteemis, kõrgused EH2000 süsteemis

Alajõe-Kuningaküla keskpinge fiidri rekonstrueerimine, Alutaguse vald, Ida-Viru maakond.					Joonise nr		IP6546-01-01	
ELRAM	Asendiplaan				Telli			
					Elektrilevi OÜ			
	Projekteeris	Andres Pukka		21.03.2024	Tel. 53726646	Mõõtkava	M 1: 1000	
	Kontrollis	Andres Pukka				Staadum	Tööprojekt	
						Keel	Leht	Leht
						EST	1	21

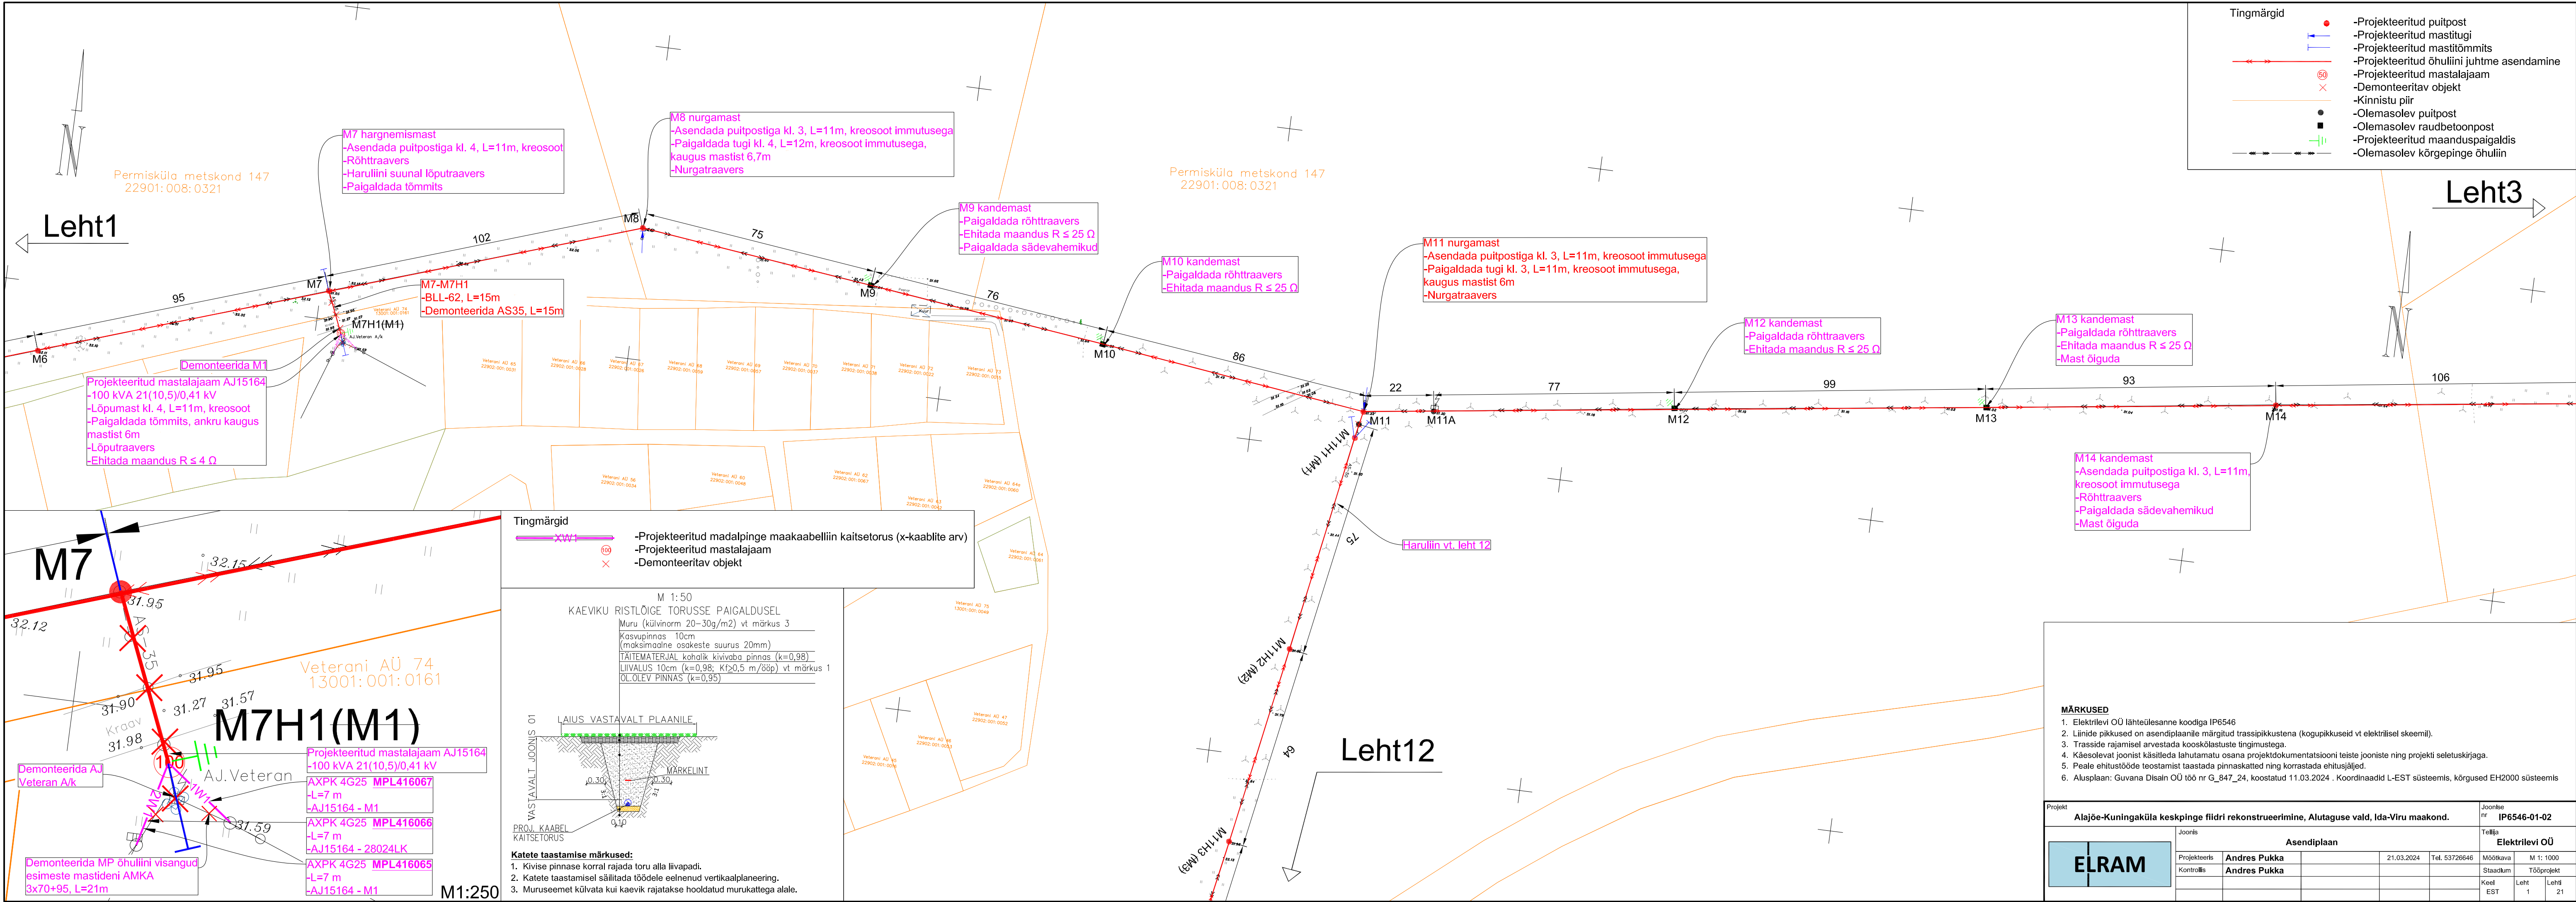

- Tingmärgid
- Projekteeritud puitpost
 - Projekteeritud mastitugi
 - Projekteeritud mastitõmmit
 - Projekteeritud õhuliini juhtme asendamine
 - Projekteeritud mastalajaam
 - Demonteeritav objekt
 - Kinnistu piir
 - Olemasolev puitpost
 - Olemasolev raudbetoonpost
 - Projekteeritud maanduspaigaldis
 - Olemasolev kõrgepingeline õhuliin


- Tingmärgid
- Projekteeritud madalpinge maakaabelliin kaitsetorus (x-kaablite arv)
 - Projekteeritud mastalajaam
 - Demonteeritav objekt

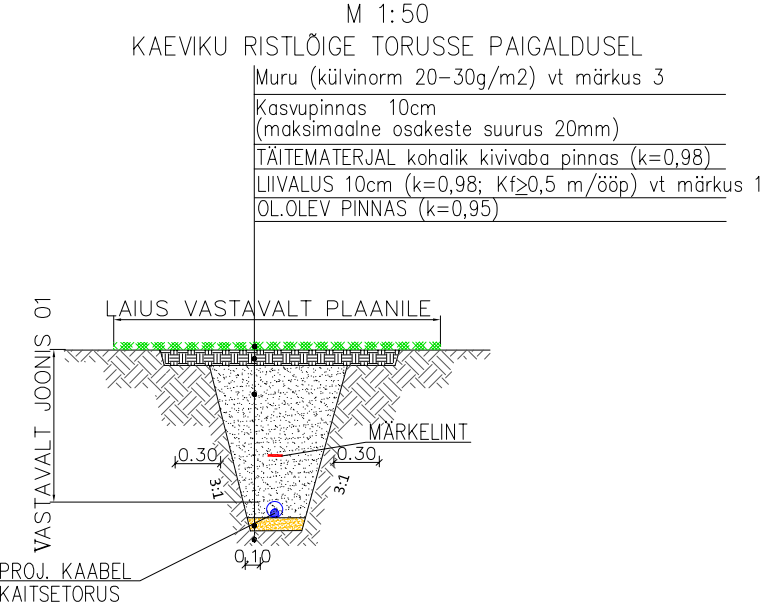



- Katete taastamise märkused:
1. Kivise pinnase korral rajada toru alla liivapadi.
 2. Katete taastamisel säilitada töödele eelnenud vertikaalplaneering.
 3. Muruseemet külvata kui kaevik rajatakse hooldatud murukattega alale.

- MÄRKUSED
1. Elektrilevi OÜ lähteülesanne koodiga IP6546
 2. Liinide pikkused on asendiplaanile märgitud trassipikkusena (kogupikkuseid vt elektrilisel skeemil).
 3. Trasside rajamisel arvestada kooskõlastuste tingimustega.
 4. Käesolevat joonist käsitleda lahutamatu osana projektdokumentatsiooni teiste jooniste ning projekti seletuskirjaga.
 5. Peale ehitustööde teostamist taastada pinnaskatted ning korrastada ehitusäljed.
 6. Alusplaan: Guvana Disain OÜ töö nr G_847_24, koostatud 11.03.2024. Koordinaadid L-EST süsteemis, kõrgused EH2000 süsteemis

Projekt		Alajõe-Kuningaküla keskpinge fiidri rekonstrueerimine, Alutaguse vald, Ida-Viru maakond.				Joonise nr		IP6546-01-02	
ELRAM		Joonis				Töö			
		Asendiplaan				Elektrilevi OÜ			
		Projekteeris		Andres Pukka		21.03.2024		Tel. 53726646	
		Kontrollis		Andres Pukka					
						Mõõtkaava		M 1:1000	
						Staadum		Tööprojekt	
						Keel		Leht	
						EST		1	
								Leht	
								21	

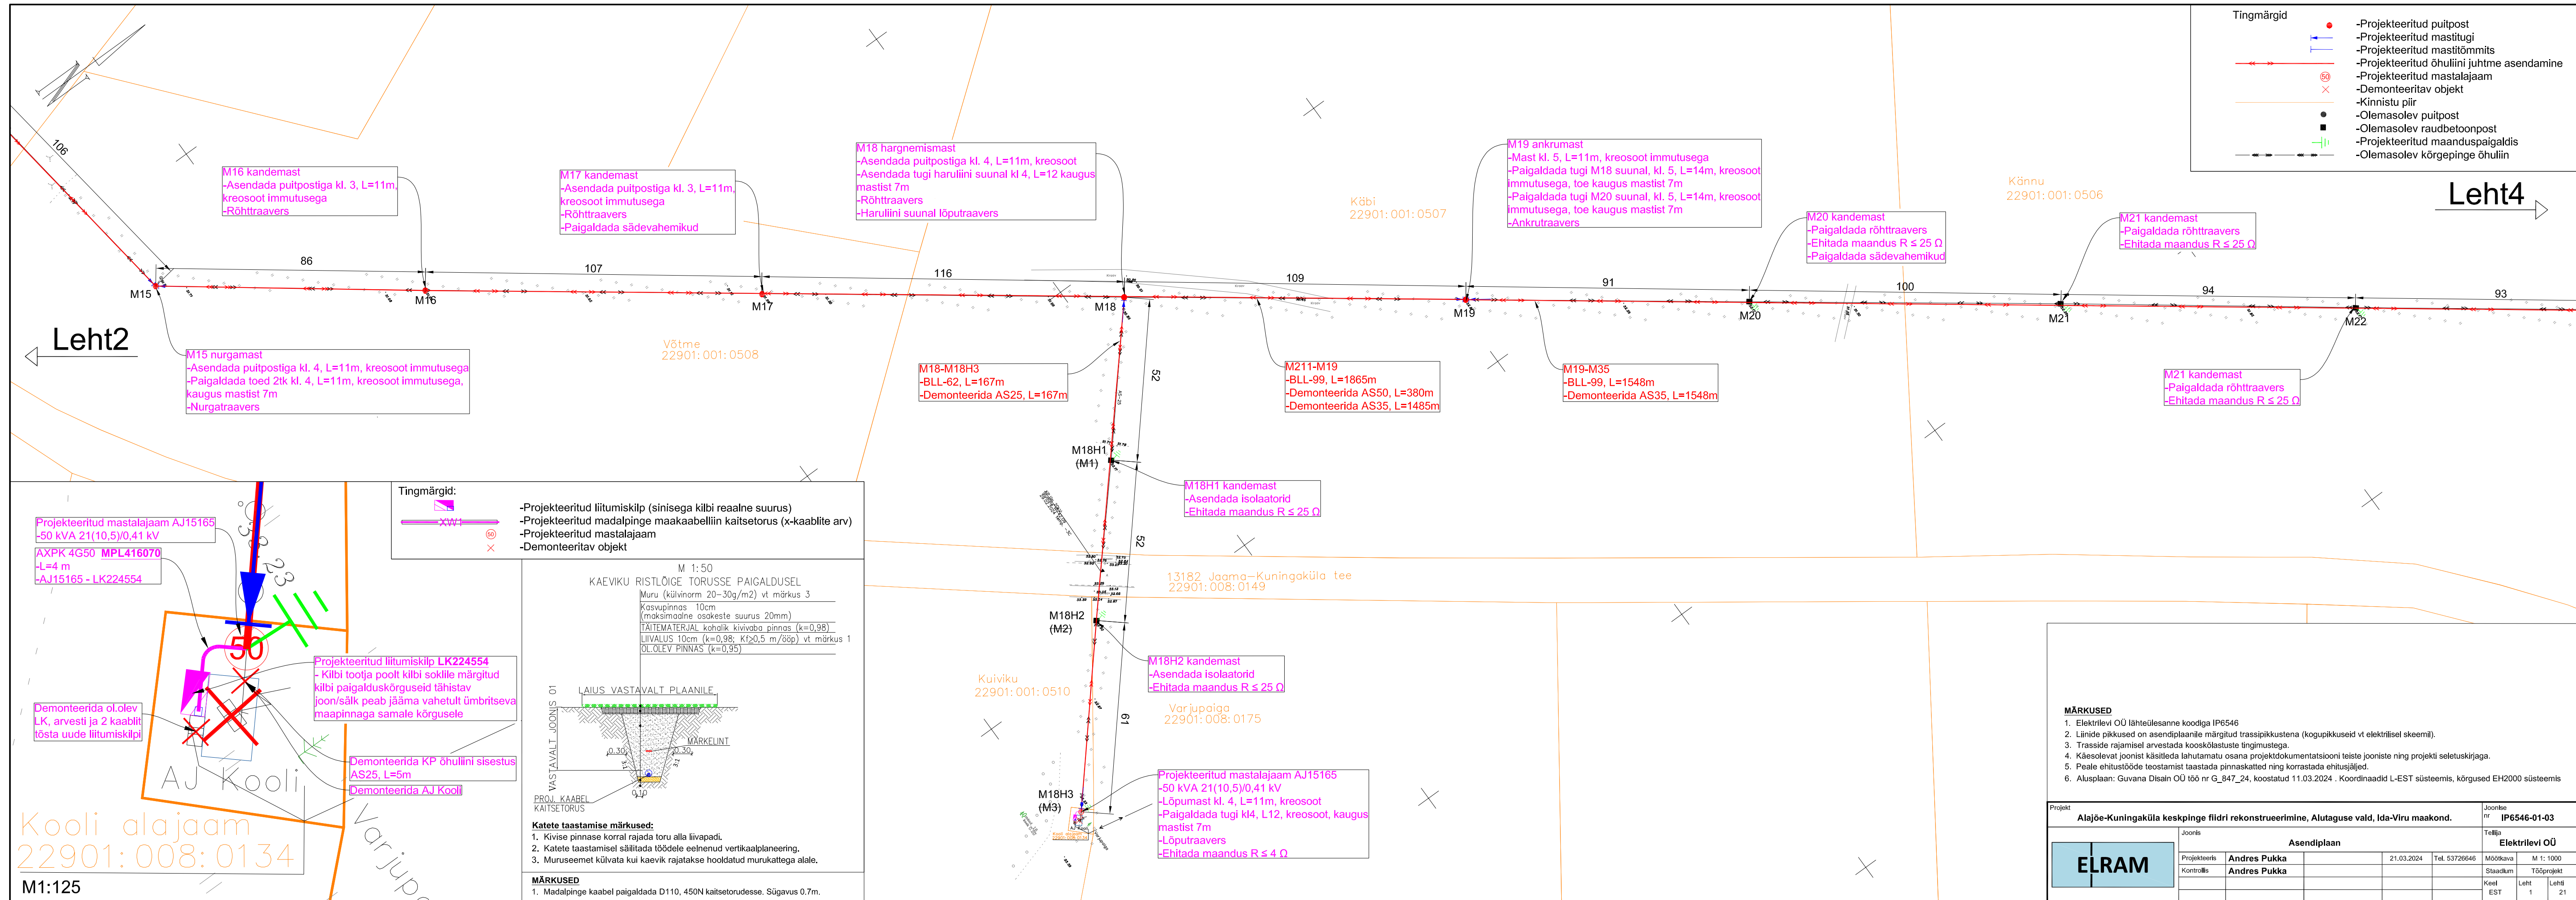

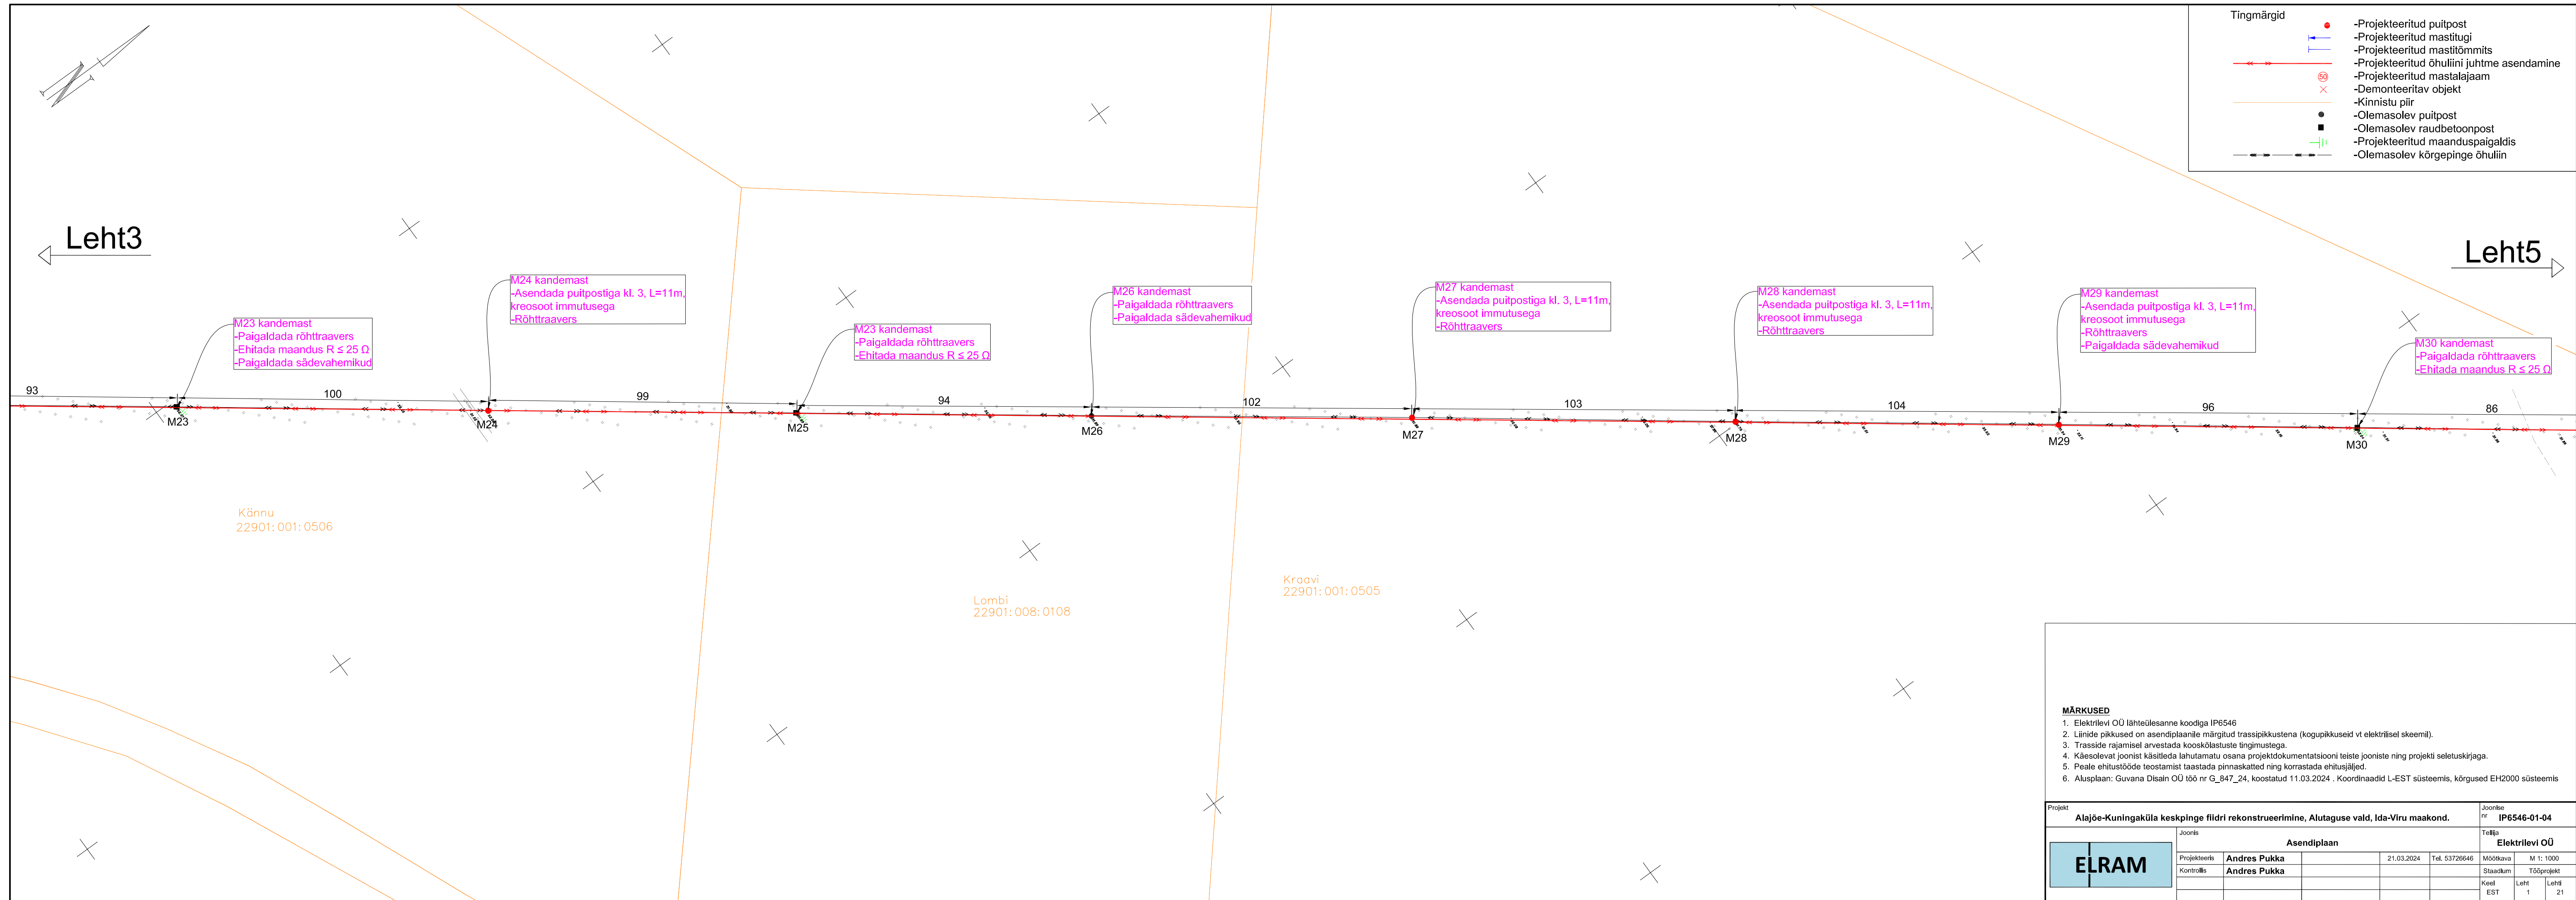


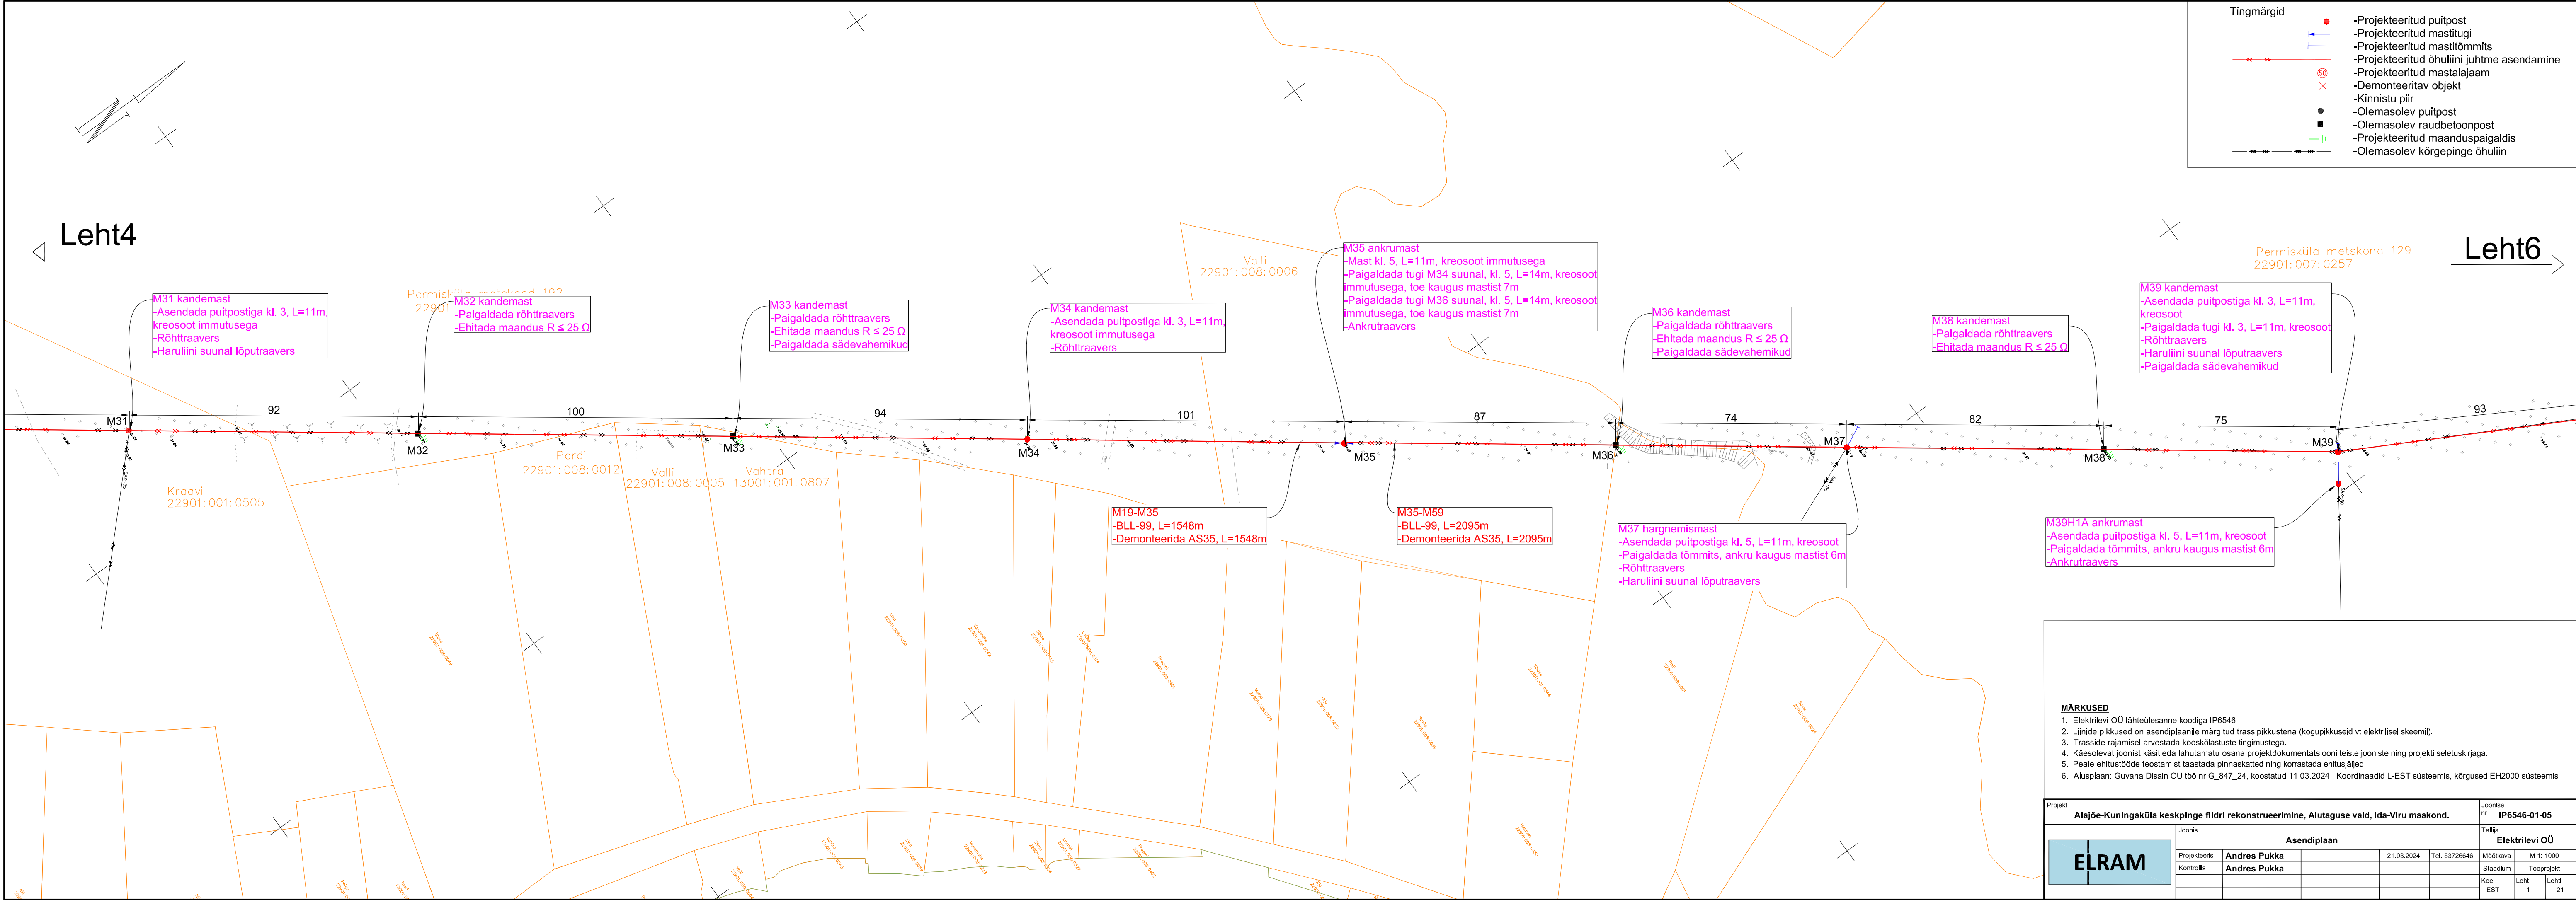



Tingmärgid		-Projekteeritud puitpost
		-Projekteeritud mastitugi
		-Projekteeritud mastitõmmit
		-Projekteeritud õhuliini juhtme asendamine
		-Projekteeritud mastalajaam
		-Demonteeritav objekt
		-Kinnistu piir
		-Olemasolev puitpost
		-Olemasolev raudbetoonpost
		-Projekteeritud maanduspaigaldis
		-Olemasolev kõrgepinge õhuliin

- MÄRKUSED**
- Elektrilevi OÜ lähteülesanne koodiga IP6546
 - Liinide pikkused on asendiplaanile märgitud trassipikkustena (kogupikkuseid vt elektrilisel skeemil).
 - Trasside rajamisel arvestada kooskõlastuste tingimustega.
 - Käesolevat joonist käsitleda lahutamatu osana projektdokumentatsiooni teiste jooniste ning projekti seletuskirjaga.
 - Peale ehitustööde teostamist taastada pinnaskatted ning korrastada ehitusjääljed.
 - Alusplaan: Guvana Disain OÜ töö nr G_847_24, koostatud 11.03.2024 . Koordinaadid L-EST süsteemis, kõrgused EH2000 süsteemis

Alajõe-Kuningaküla keskpinge fiidri rekonstrueerimine, Alutaguse vald, Ida-Viru maakond.					Joonise nr		IP6546-01-05		
ELRAM	Joonis		Asendiplaan				Tellija		
	Projekteeris		Andres Pukka		21.03.2024		Mõõtkaava		
	Kontrollis		Andres Pukka				M 1: 1000		
							Staadum		
							Tööprojekt		
						Keel		Leht	Leht
						EST		1	21

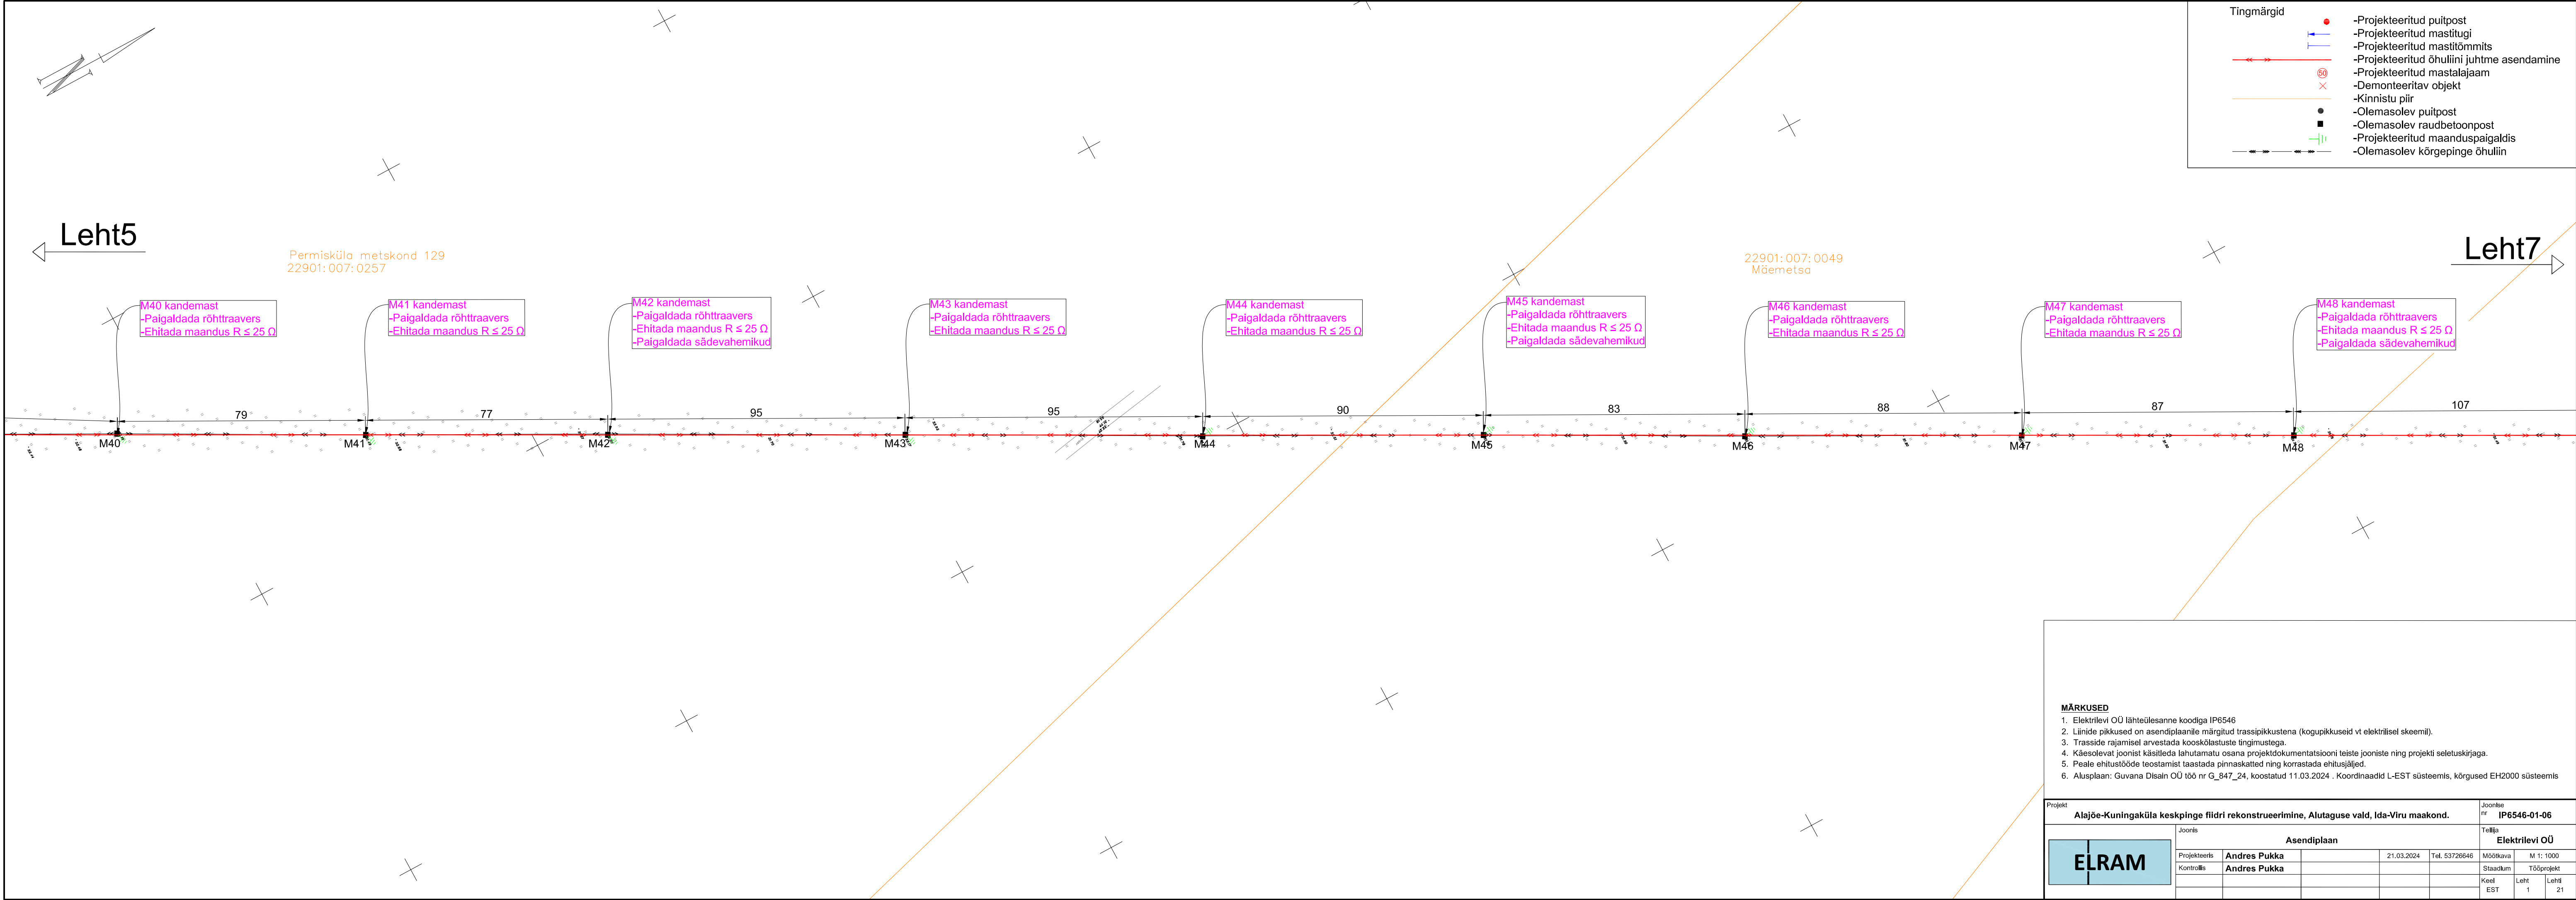

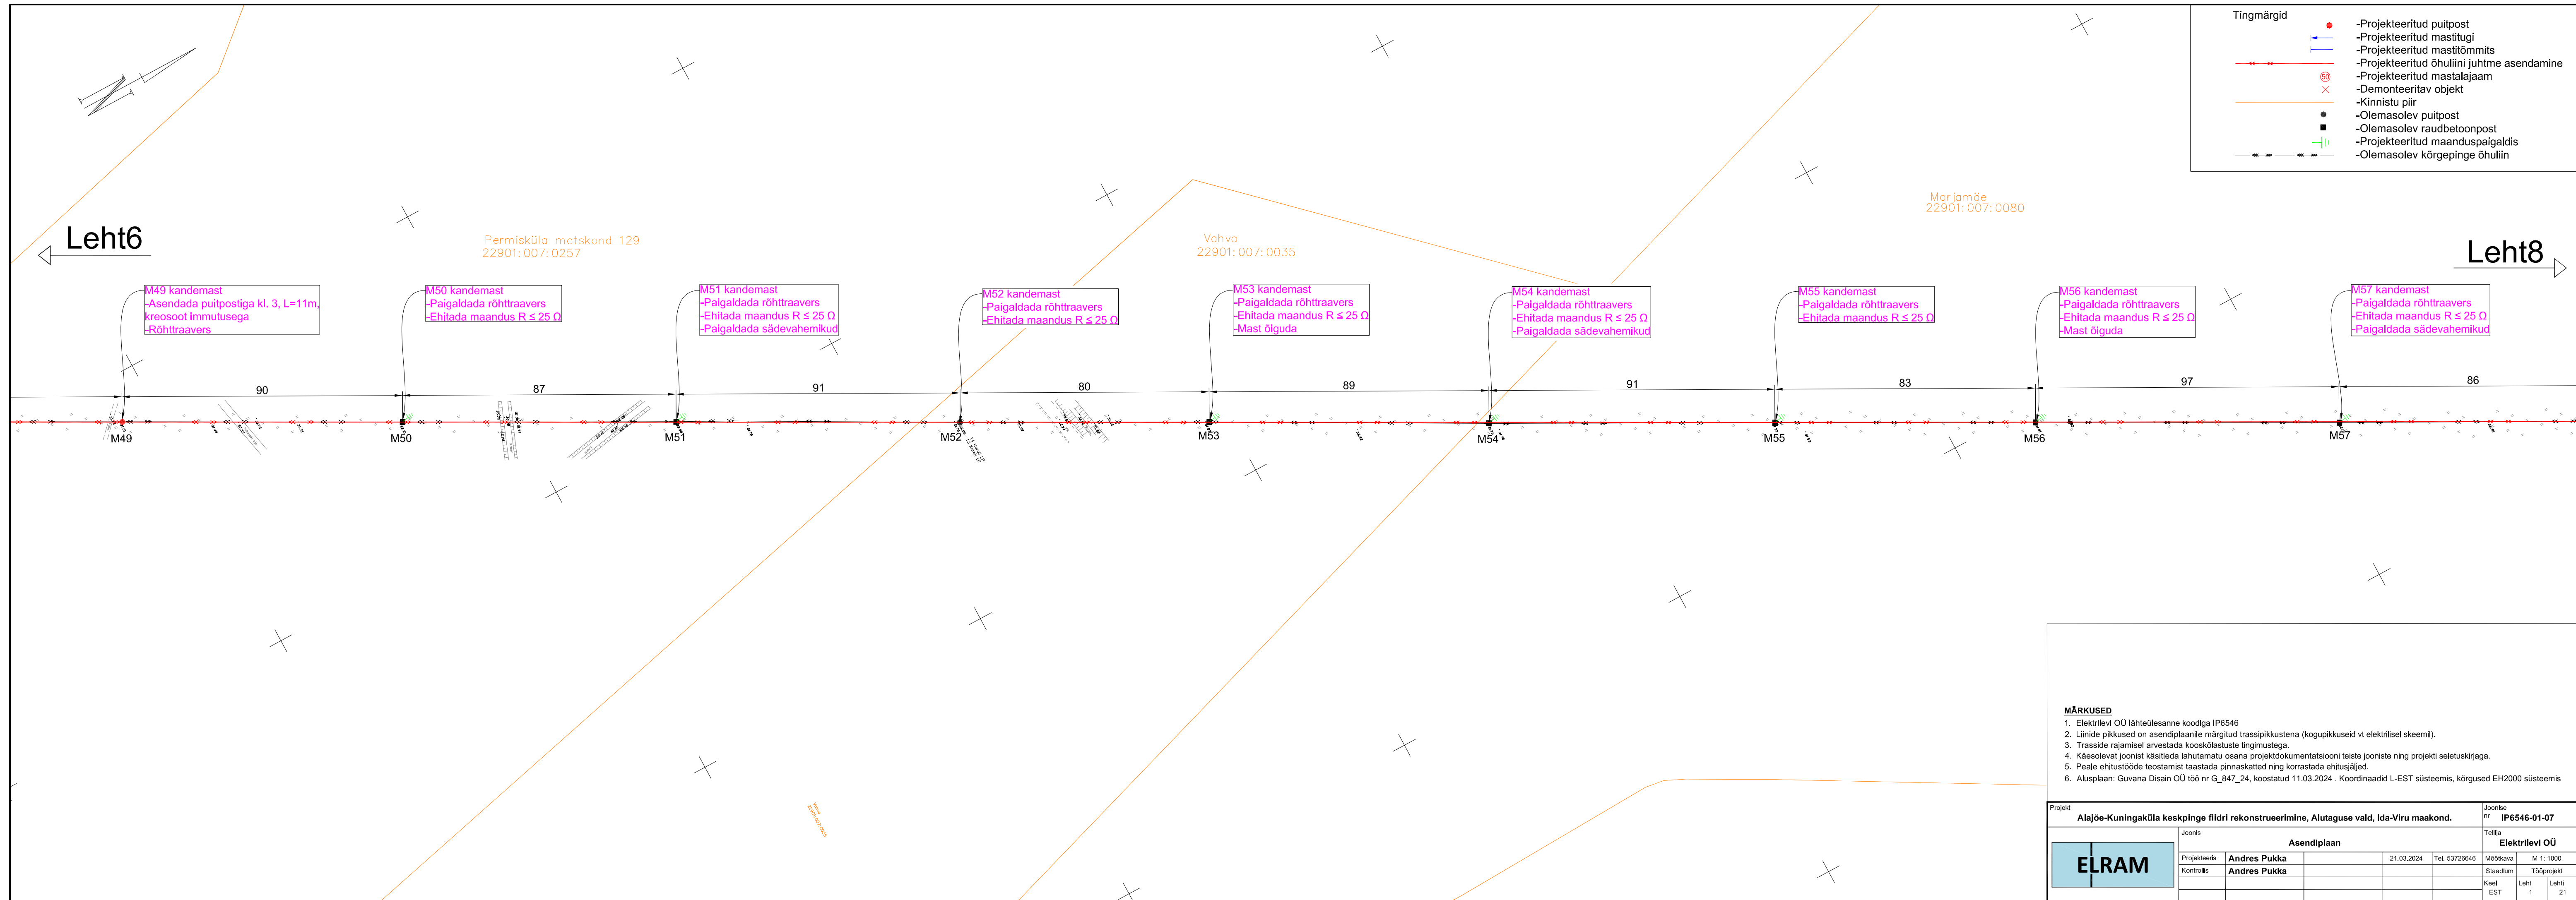

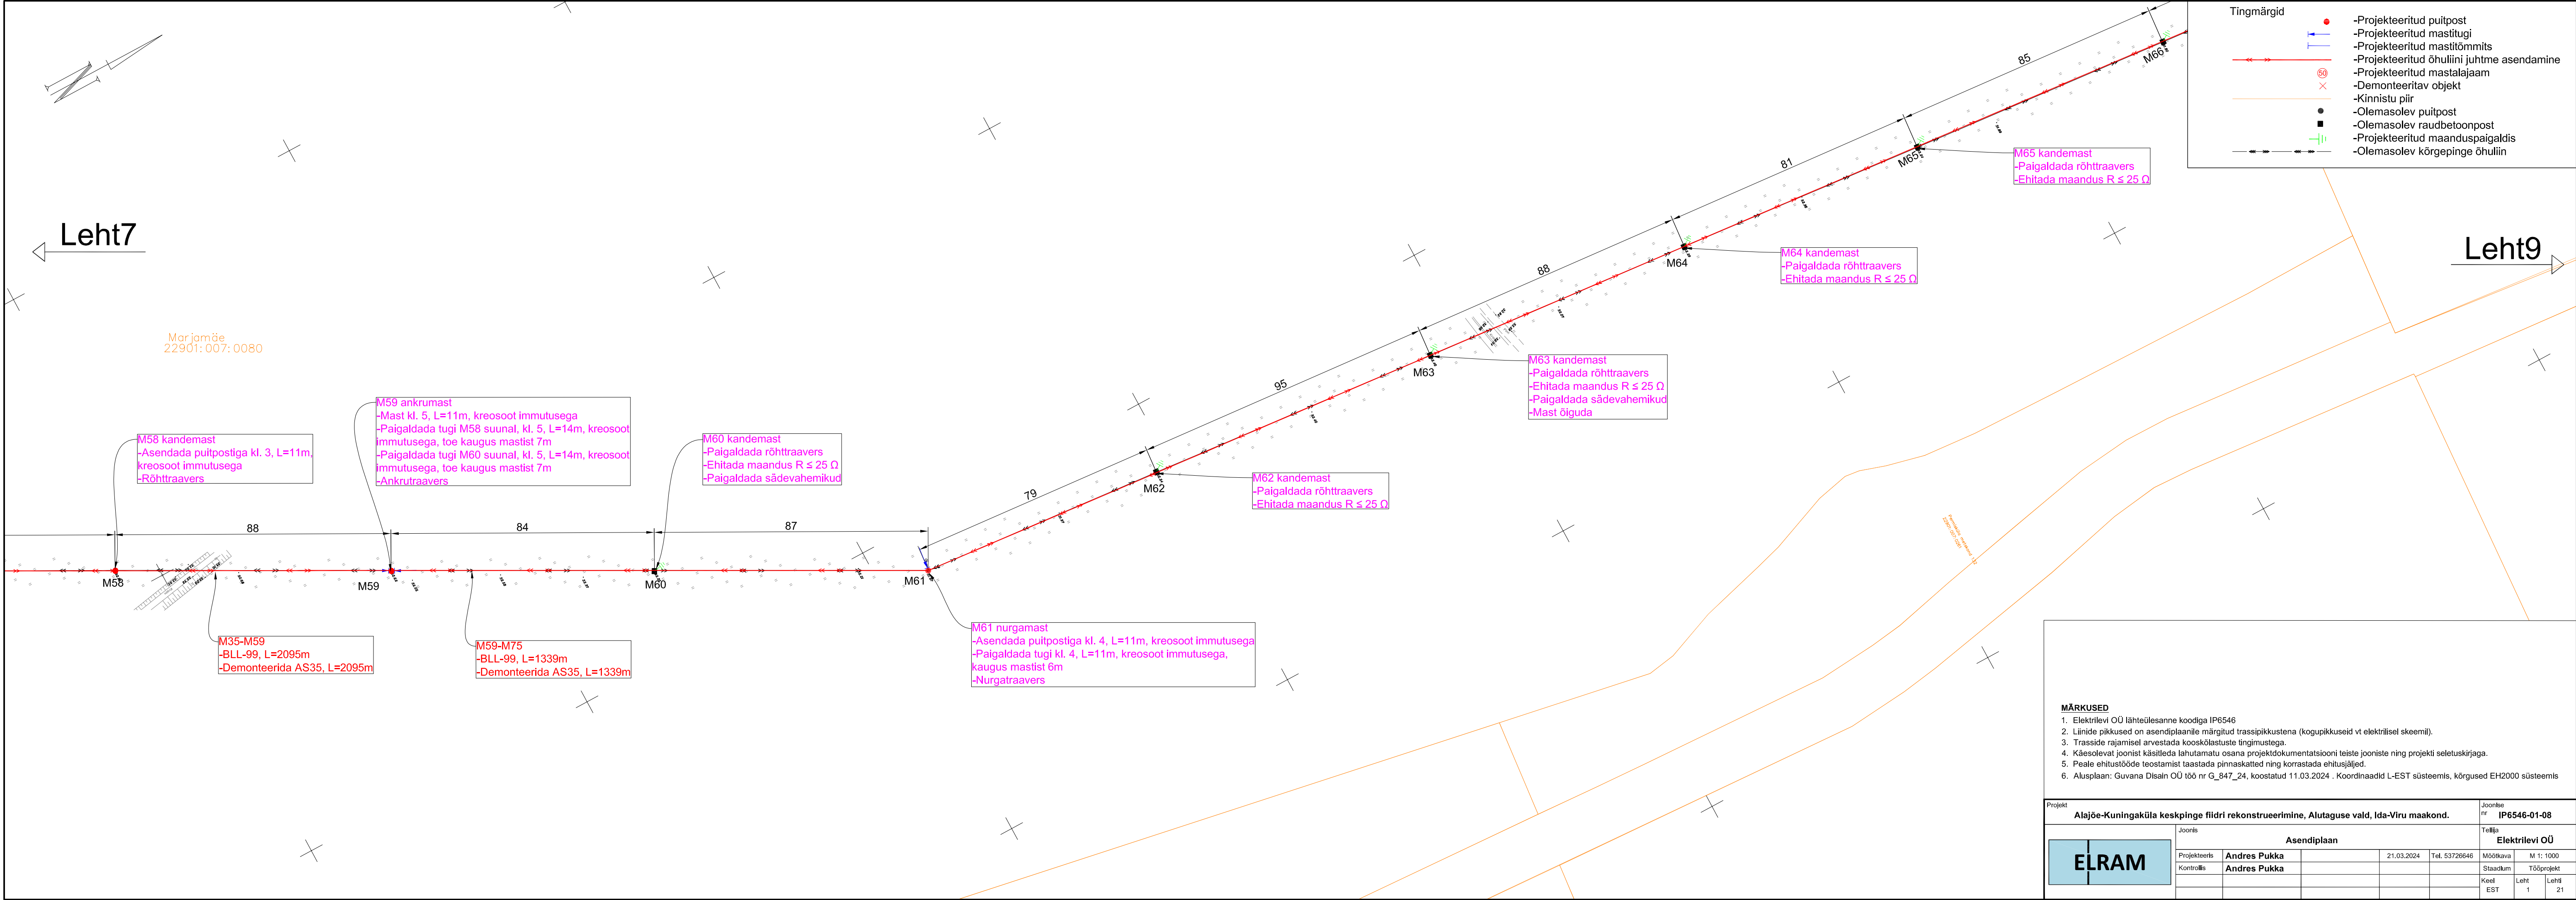


Tingmärgid


- Projekteeritud puitpost
- Projekteeritud mastitugi
- Projekteeritud mastitõmmit
- Projekteeritud õhuliini juhtme asendamine
- Projekteeritud mastalajaam
- Demonteeritav objekt
- Kinnistu piir
- Olemasolev puitpost
- Olemasolev raudbetoonpost
- Projekteeritud maanduspaigaldis
- Olemasolev kõrgepinge õhuliin

MÄRKUSED

- Elektrilevi OÜ lähteülesanne koodiga IP6546
- Liinide pikkused on asendiplaanile märgitud trassipikkustena (kogupikkuseid vt elektrilisel skeemil).
- Trasside rajamisel arvestada kooskõlastuste tingimustega.
- Käesolevat joonist käsitleda lahutamatu osana projektdokumentatsiooni teiste jooniste ning projekti seletuskirjaga.
- Peale ehitustööde teostamist taastada pinnaskatted ning korradada ehitusjääljed.
- Alusplaan: Guvana Disain OÜ töö nr G_847_24, koostatud 11.03.2024 . Koordinaadid L-EST süsteemis, kõrgused EH2000 süsteemis

Projekt				Joonise nr			
Alajõe-Kuningaküla keskpinge fiidri rekonstrueerimine, Alutaguse vald, Ida-Viru maakond.				IP6546-01-08			
ELRAM				Tehtis			
				Elektrilevi OÜ			
Joonis		Asendiplaan		Mõõtkaava			
Projekteeris	Andres Pukka		21.03.2024	Tel. 53726646	M 1: 1000		
Kontrollis	Andres Pukka				Staadum	Tööprojekt	
				Keel		Leht	Leht
				EST		1	21

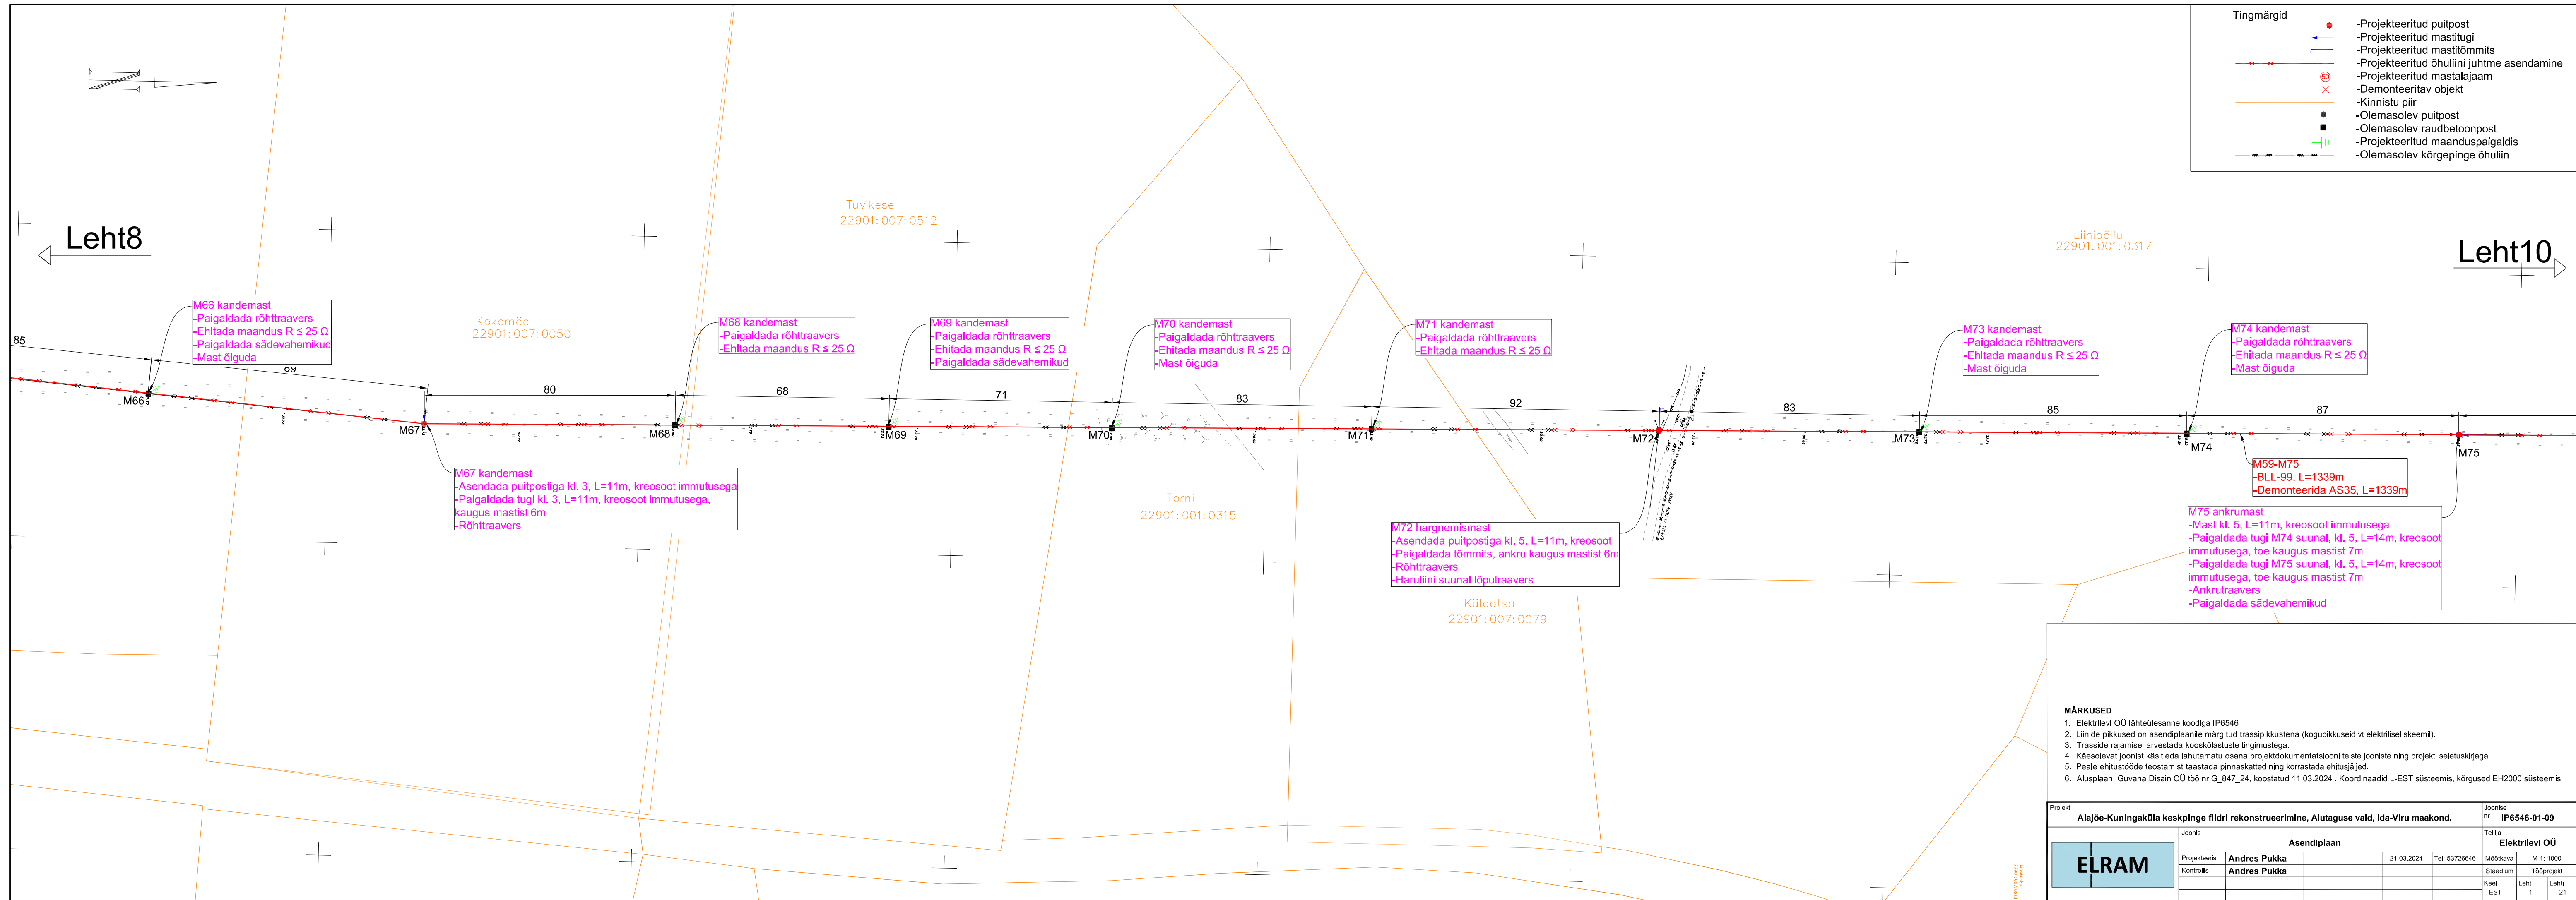


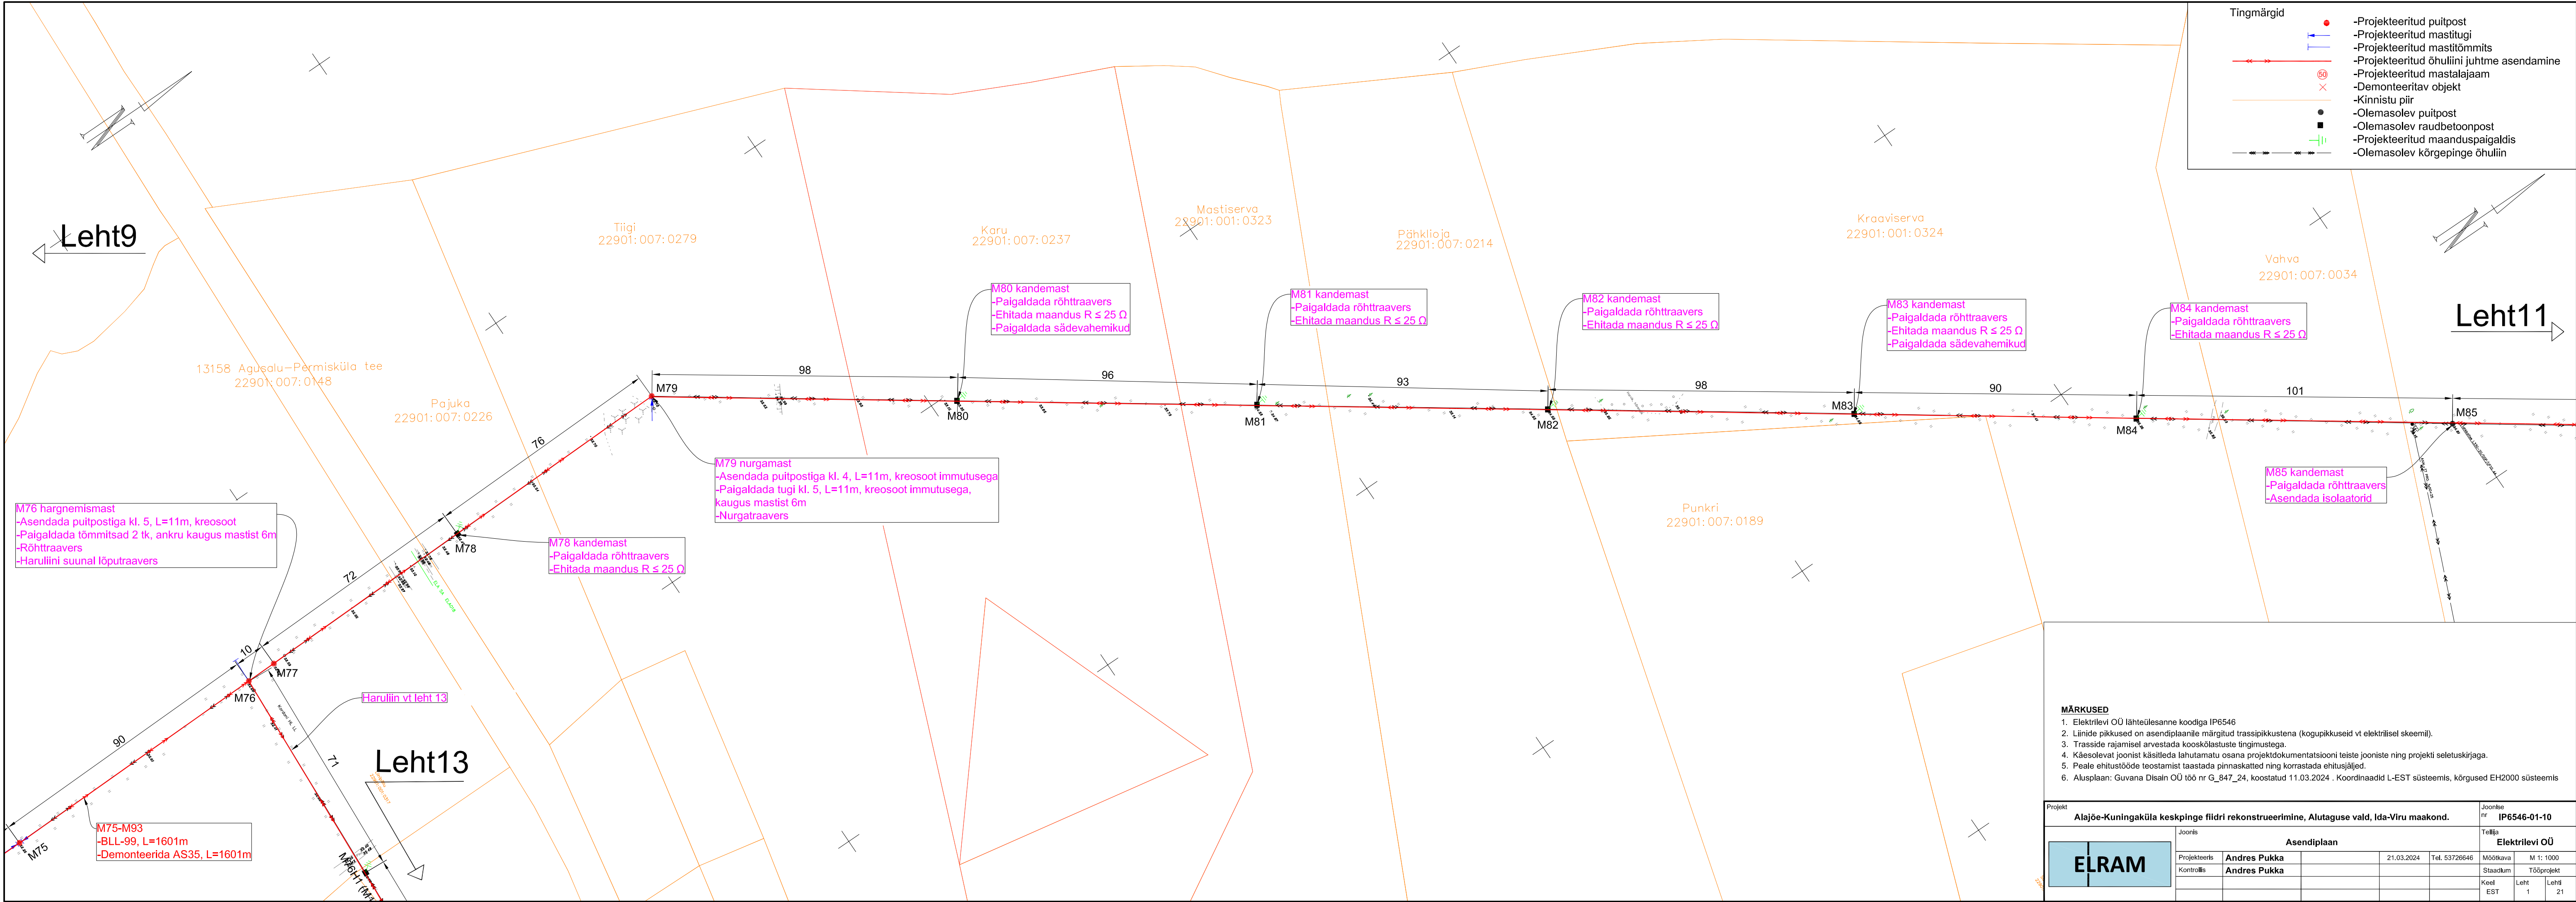

- Tingmärgid
- Projekteeritud puitpost
 - Projekteeritud mastitugi
 - Projekteeritud mastitõmmit
 - Projekteeritud õhuliini juhtme asendamine
 - Projekteeritud mastalajaam
 - Demonteeritav objekt
 - Kinnistu piir
 - Olemasolev puitpost
 - Olemasolev raudbetoonpost
 - Projekteeritud maanduspaigaldis
 - Olemasolev kõrgepinge õhuliin


- MÄRKUSED**
- Elektrilevi OÜ lähteülesanne koodiga IP6546
 - Liinide pikkused on asendiplaanile märgitud trassipikkustena (kogupikkuseid vt elektrilisel skeemil).
 - Trasside rajamisel arvestada kooskõlastuste tingimustega.
 - Käesolevat joonist käsitleda lahutamatu osana projektdokumentatsiooni teiste jooniste ning projekti seletuskirjaga.
 - Peale ehitustööde teostamist taastada pinnaskatted ning korradada ehitusäljed.
 - Alusplaan: Guvana Disain OÜ töö nr G_847_24, koostatud 11.03.2024. Koordinaadid L-EST süsteemis, kõrgused EH2000 süsteemis

Projekt				Joonise nr			
Alajõe-Kuningaküla keskpinge fiidri rekonstrueerimine, Alutaguse vald, Ida-Viru maakond.				IP6546-01-10			
ELRAM				Tehtis			
				Elektrilevi OÜ			
Joonis		Asendiplaan		Mõõtkaava			
Projekteeris	Andres Pukka		21.03.2024	Tel. 53726646	M 1: 1000		
Kontrollis	Andres Pukka				Tööprojekt		
				Keel	Leht	Leht	
				EST	1	21	

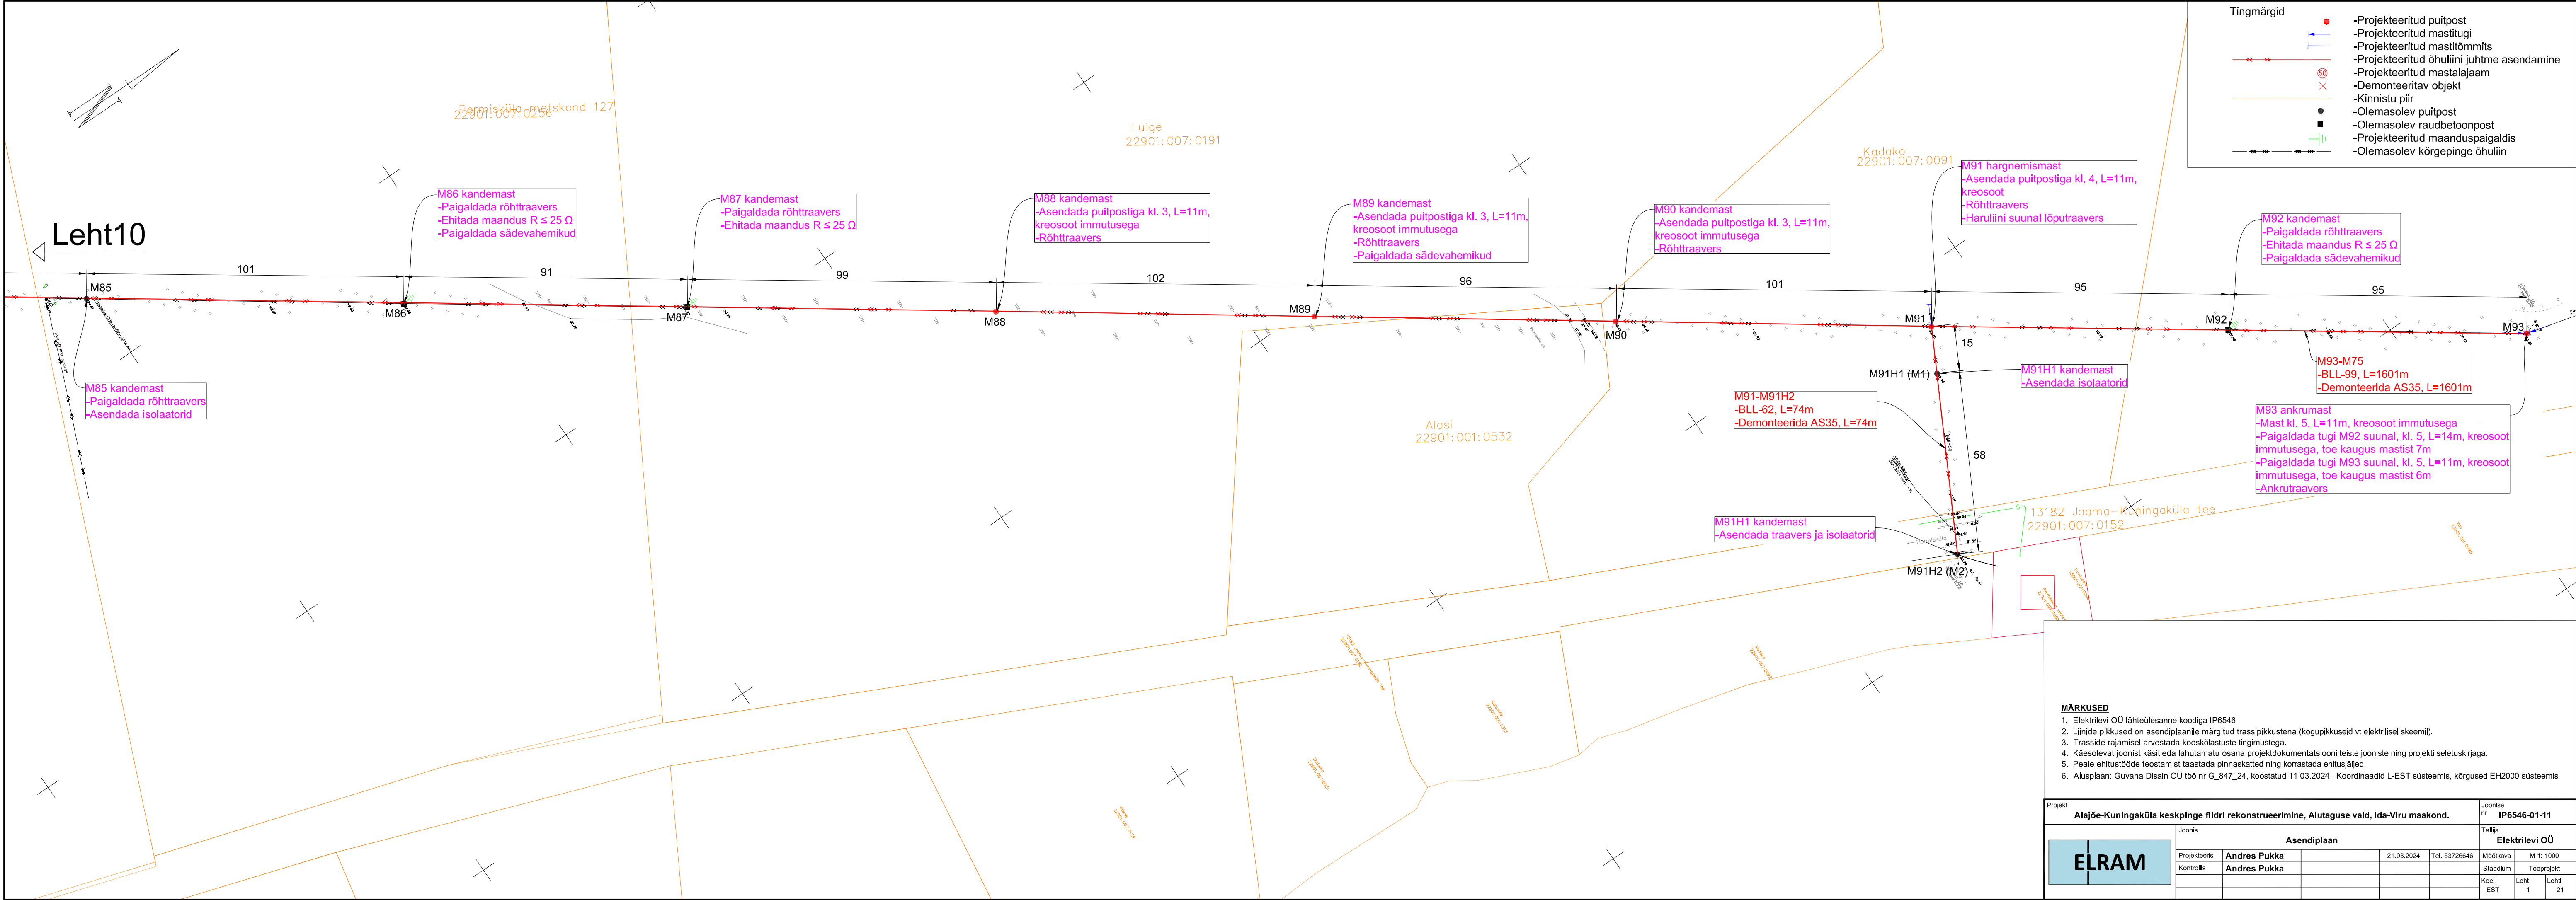

Tingmärgid		
	-Projekteeritud puitpost	
	-Projekteeritud mastitugi	
	-Projekteeritud mastitõmmits	
	-Projekteeritud õhuliini juhtme asendamine	
	-Projekteeritud mastalajaam	
	-Demonteeritav objekt	
	-Kinnistu piir	
	-Olemasolev puitpost	
	-Olemasolev raudbetoonpost	
	-Projekteeritud maanduspaigaldis	
	-Olemasolev kõrgepinge õhuliin	


MÄRKUSED 1. Elektrilevi OÜ lähteülesanne koodiga IP6546 2. Liinide pikkused on asendiplaanile märgitud trassipikkustena (kogupikkuseid vt elektrilisel skeemil). 3. Trasside rajamisel arvestada kooskõlastuste tingimustega. 4. Käesolevat joonist käsitleda lahutamatu osana projektdokumentatsiooni teiste jooniste ning projekti seletuskirjaga. 5. Peale ehitustööde teostamist taastada pinnaskatted ning korrastada ehitusäljed. 6. Alusplaan: Guvana Disain OÜ töö nr G_847_24, koostatud 11.03.2024 . Koordinaadid L-EST süsteemis, kõrgused EH2000 süsteemis					
Projekt Alajõe-Kuningaküla keskpinge fiidri rekonstrueerimine, Alutaguse vald, Ida-Viru maakond.			Joonise nr IP6546-01-11		
			Joonis Asendiplaan		
			Teillis Elektrilevi OÜ		
Projekteeris	Andres Pukka	21.03.2024	Tel. 53726646	Mõõtkava	M 1: 1000
Kontrollis	Andres Pukka			Staadum	Tööprojekt
				Keel	Leht 1
				EST	Leht 21

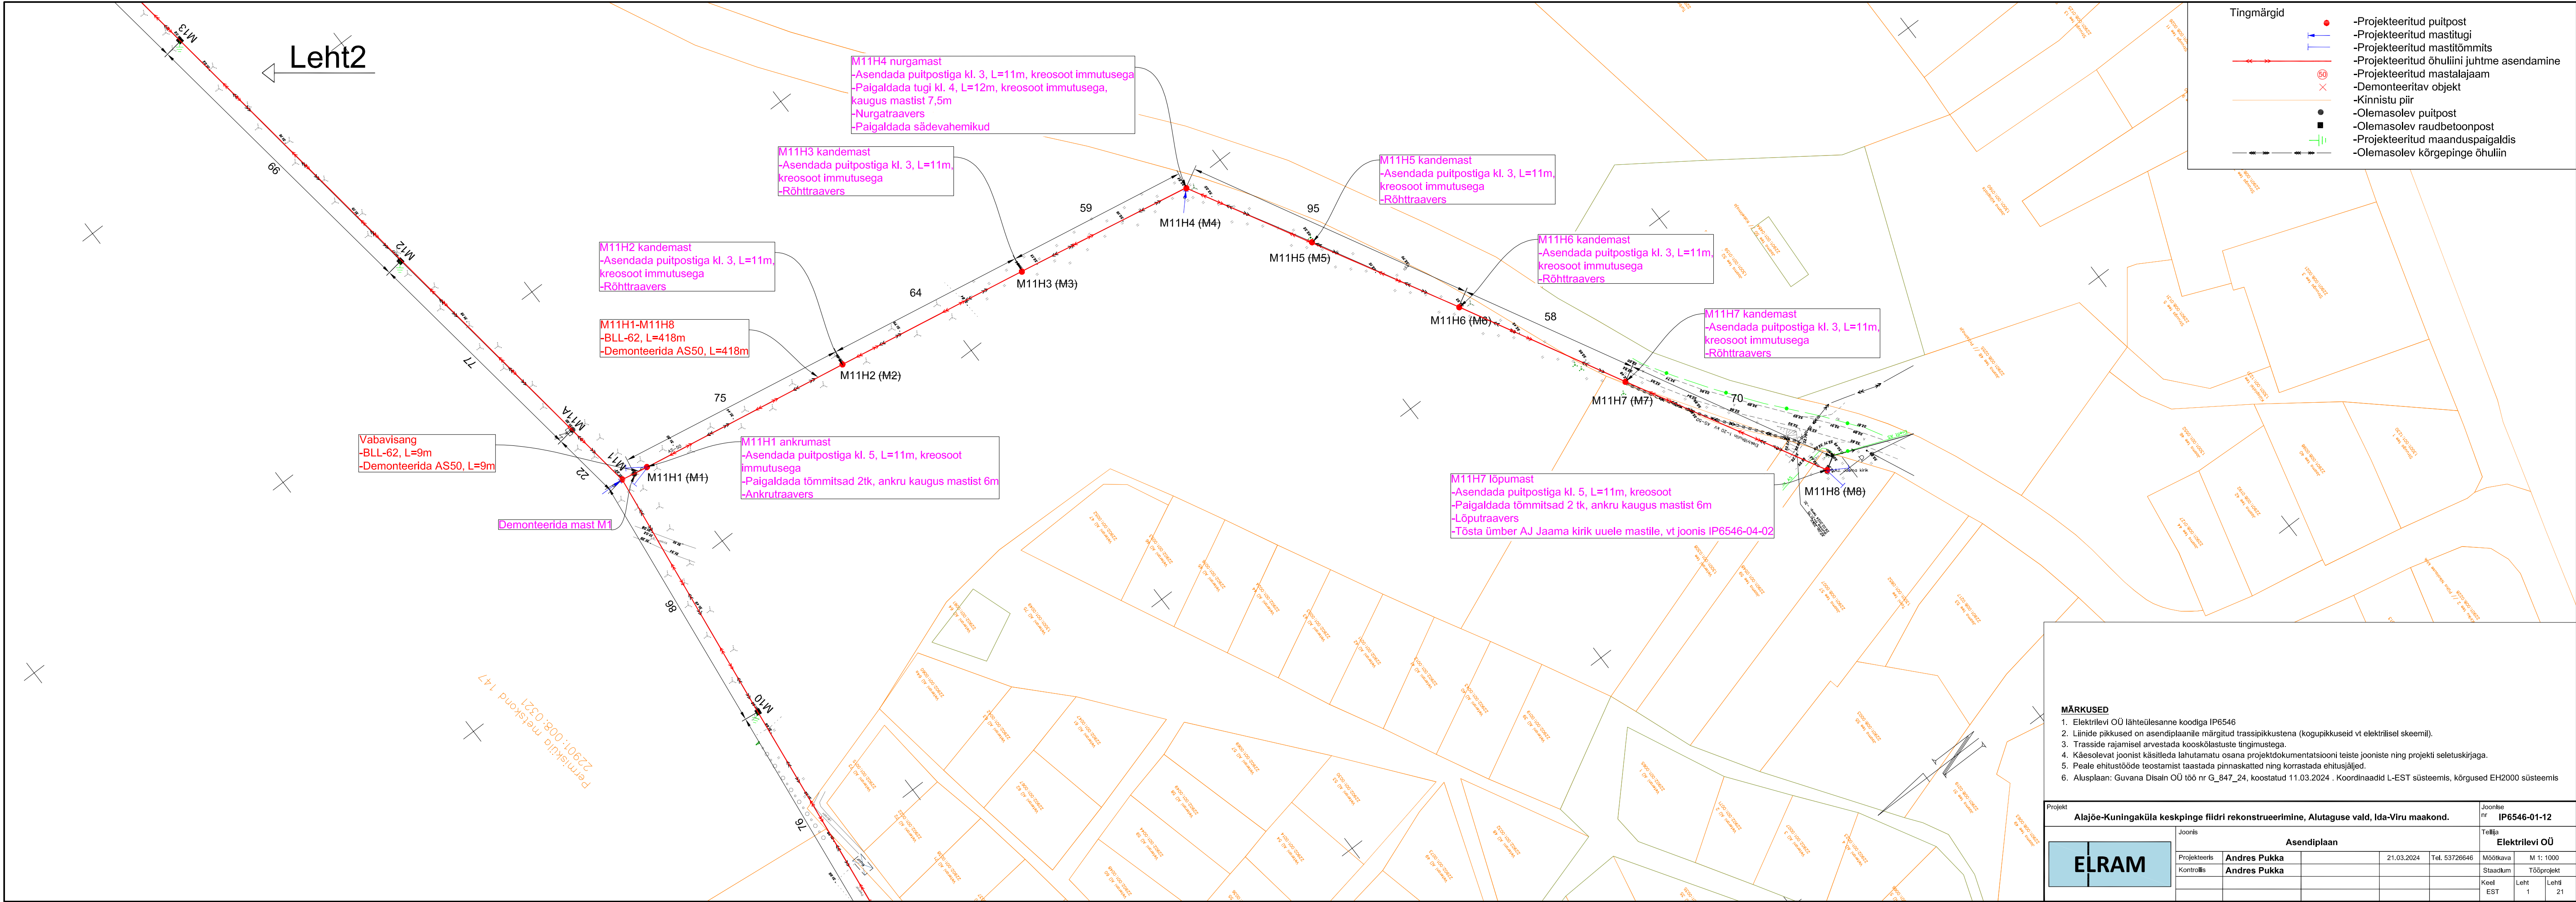

- Tingmärgid
- Projekteeritud puitpost
 - Projekteeritud mastitugi
 - Projekteeritud mastitõmmit
 - Projekteeritud õhuliini juhtme asendamine
 - Demonteeritav objekt
 - Kinnistu piir
 - Olemasolev puitpost
 - Olemasolev raudbetoonpost
 - Projekteeritud maanduspaigaldis
 - Olemasolev kõrgepinge õhuliin

- MÄRKUSED**
- Elektrilevi OÜ lähteülesanne koodiga IP6546
 - Liinide pikkused on asendiplaanile märgitud trassipikkustena (kogupikkuseid vt elektrilisel skeemil).
 - Trasside rajamisel arvestada kooskõlastuste tingimustega.
 - Käesolevat joonist käsitleda lahutamatu osana projektdokumentatsiooni teiste jooniste ning projekti seletuskirjaga.
 - Peale ehitustööde teostamist taastada pinnaskatted ning korrastada ehitusjääljed.
 - Alusplaan: Guvana Disain OÜ töö nr G_847_24, koostatud 11.03.2024. Koordinaadid L-EST süsteemis, kõrgused EH2000 süsteemis

Projekt				Joonise nr			
Alajõe-Kuningaküla keskpinge fiidri rekonstrueerimine, Alutaguse vald, Ida-Viru maakond.				IP6546-01-12			
ELRAM				Tellija			
				Elektrilevi OÜ			
				Asendiplaan			
Projekteeris	Andres Pukka		21.03.2024	Tel. 53726646	Mõõtkaava	M 1: 1000	
Kontrollis	Andres Pukka				Staadum	Tööprojekt	
					Keel	Leht	Leht
					EST	1	21

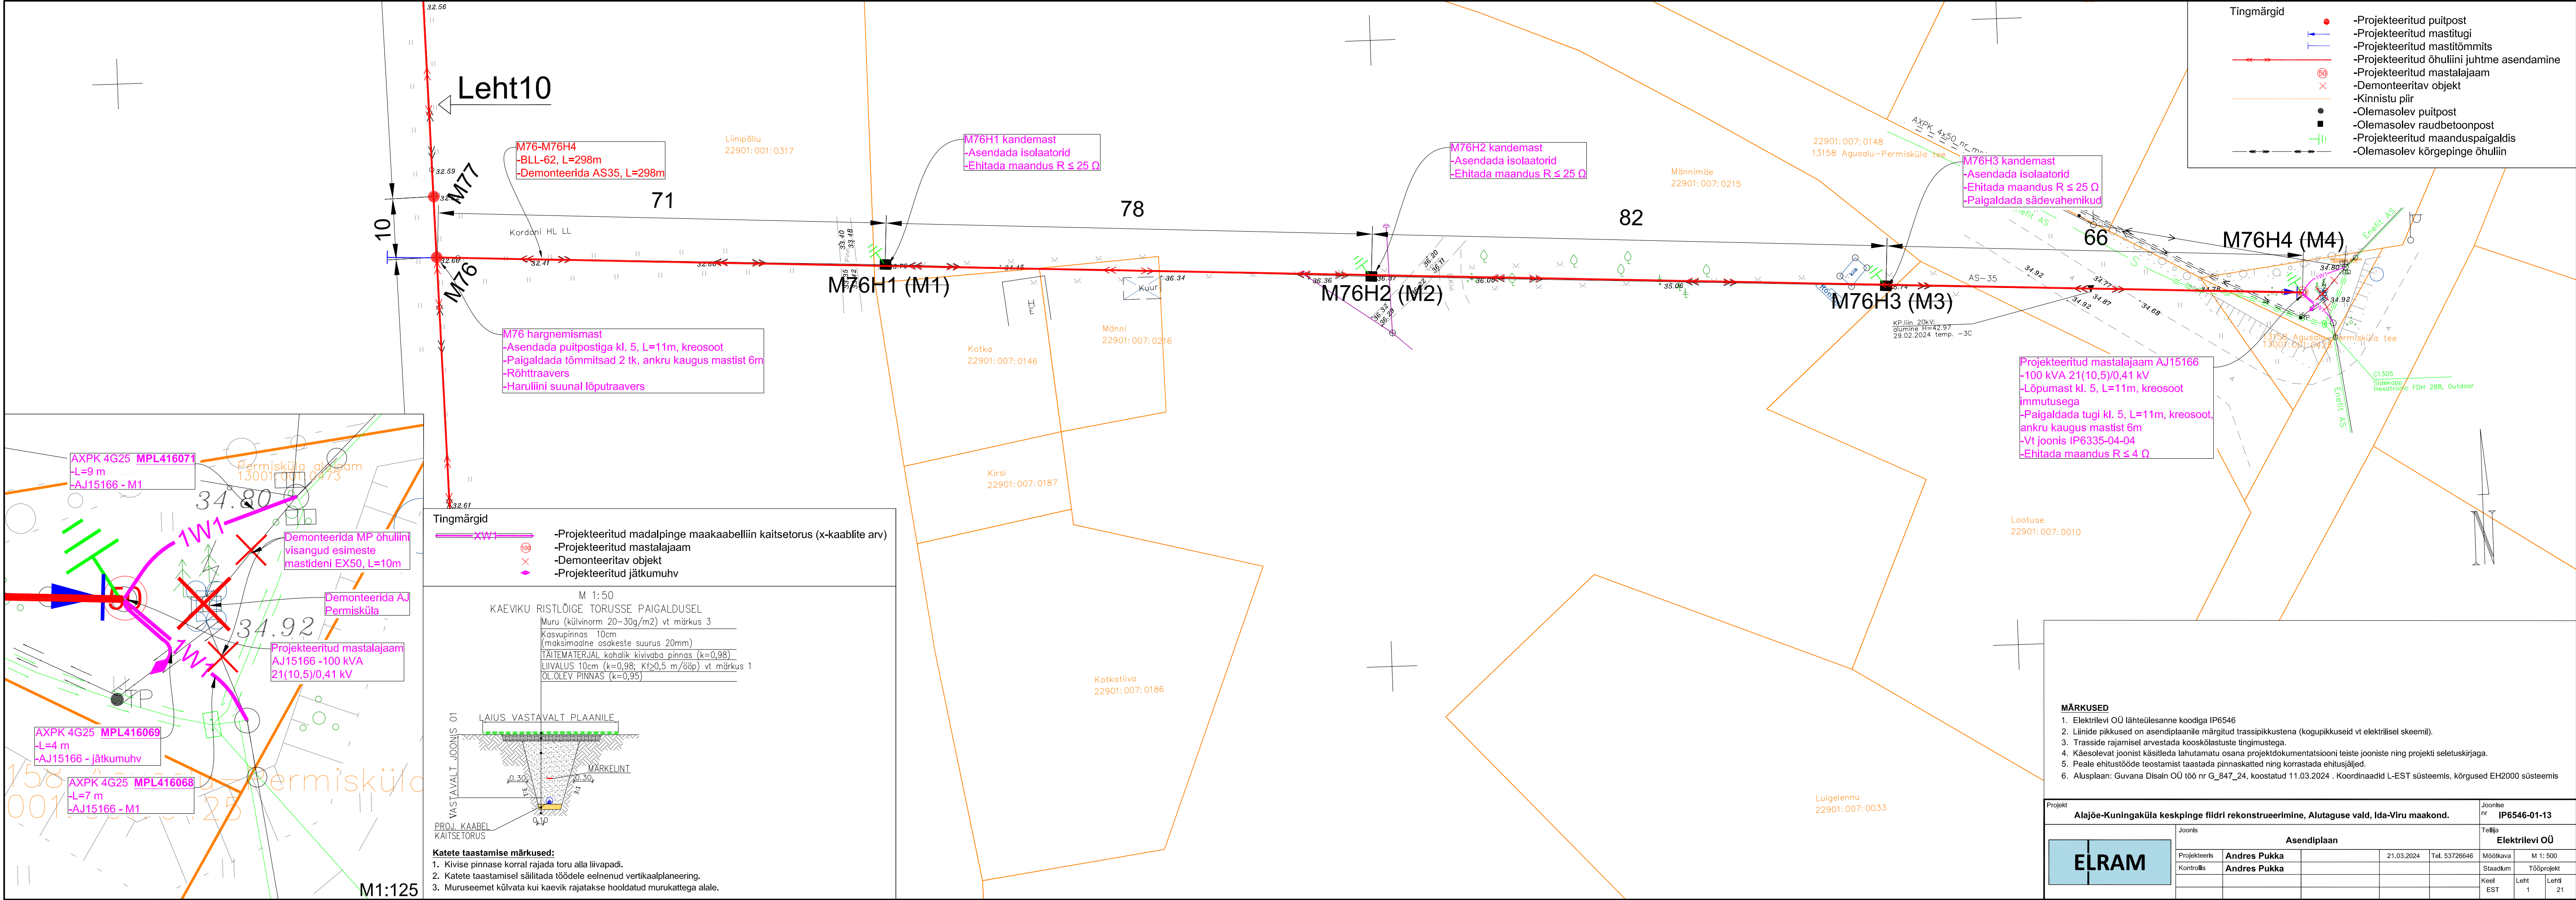

Leht10

M76-M76H4
-BLL-62, L=298m
-Demonteerida AS35, L=298m

M76H1 kandemast
-Asendada isolatorid
-Ehitada maandus R ≤ 25 Ω

M76H2 kandemast
-Asendada isolatorid
-Ehitada maandus R ≤ 25 Ω


M76H3 kandemast
-Asendada isolatorid
-Ehitada maandus R ≤ 25 Ω
-Paigaldada sädevahemikud

M76H4 (M4)

M76 hargnemismast
-Asendada puitpostiga kl. 5, L=11m, kreosoot
-Paigaldada tõmmitsad 2 tk, ankru kaugus mastist 6m
-Rõhtraavers
-Haruliini suunal lõputraavers

Projekteeritud mastalajaam AJ15166
-100 kVA 21(10,5)/0,41 kV
-Lõpumast kl. 5, L=11m, kreosoot
-Paigaldada tugi kl. 5, L=11m, kreosoot, ankru kaugus mastist 6m
-Vt joonis IP6335-04-04
-Ehitada maandus R ≤ 4 Ω

Tingmärgid
-Projekteeritud madalpinge maakaabelliin kaitsetorus (x-kaablite arv)
-Projekteeritud mastalajaam
-Demonteeritav objekt
-Projekteeritud jätkumuhv

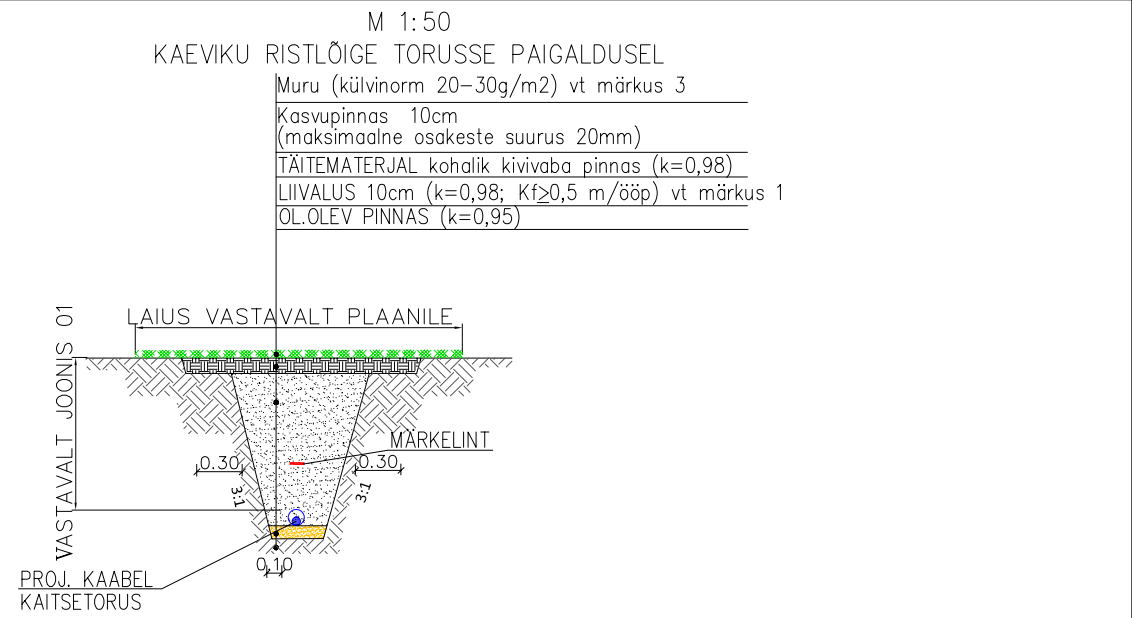

Katete taastamise märkused:
1. Kivise pinnase korral rajada toru alla liivapadi.
2. Katete taastamisel säilitada töödele eelnenud vertikaalplaneering.
3. Muruseemet külvata kui kaevik rajatakse hooldatud murukattega alale.

- MÄRKUSED**
- Elektrilevi OÜ lähteülesanne koodiga IP6546
 - Liinide pikkused on asendiplaanile märgitud trassipikkustena (kogupikkuseid vt elektrilisel skeemil).
 - Trasside rajamisel arvestada kooskõlastuste tingimustega.
 - Käesolevat joonist käsitleda lahutamatu osana projektdokumentatsiooni teiste jooniste ning projekti seletuskirjaga.
 - Peale ehitustööde teostamist taastada pinnaskatted ning korradada ehitusäljed.
 - Alusplaan: Guvana Disain OÜ töö nr G_847_24, koostatud 11.03.2024. Koordinaadid L-EST süsteemis, kõrgused EH2000 süsteemis

Projekt				Joonise nr				Tehtis																							
Alajõe-Kuningaküla keskpinge fiidri rekonstrueerimine, Alutaguse vald, Ida-Viru maakond.												IP6546-01-13																			
ELRAM				Joonis				Asendiplaan				Tehtis																			
				Projekteeris				Andres Pukka				21.03.2024				Tel. 53726646				Mõõtkaava				M 1: 500							
				Kontrollis				Andres Pukka												Staadikum				Tööprojekt							
																				Keel				Leht				Leht			
																				EST				1				21			