




001


002003

004

003

003

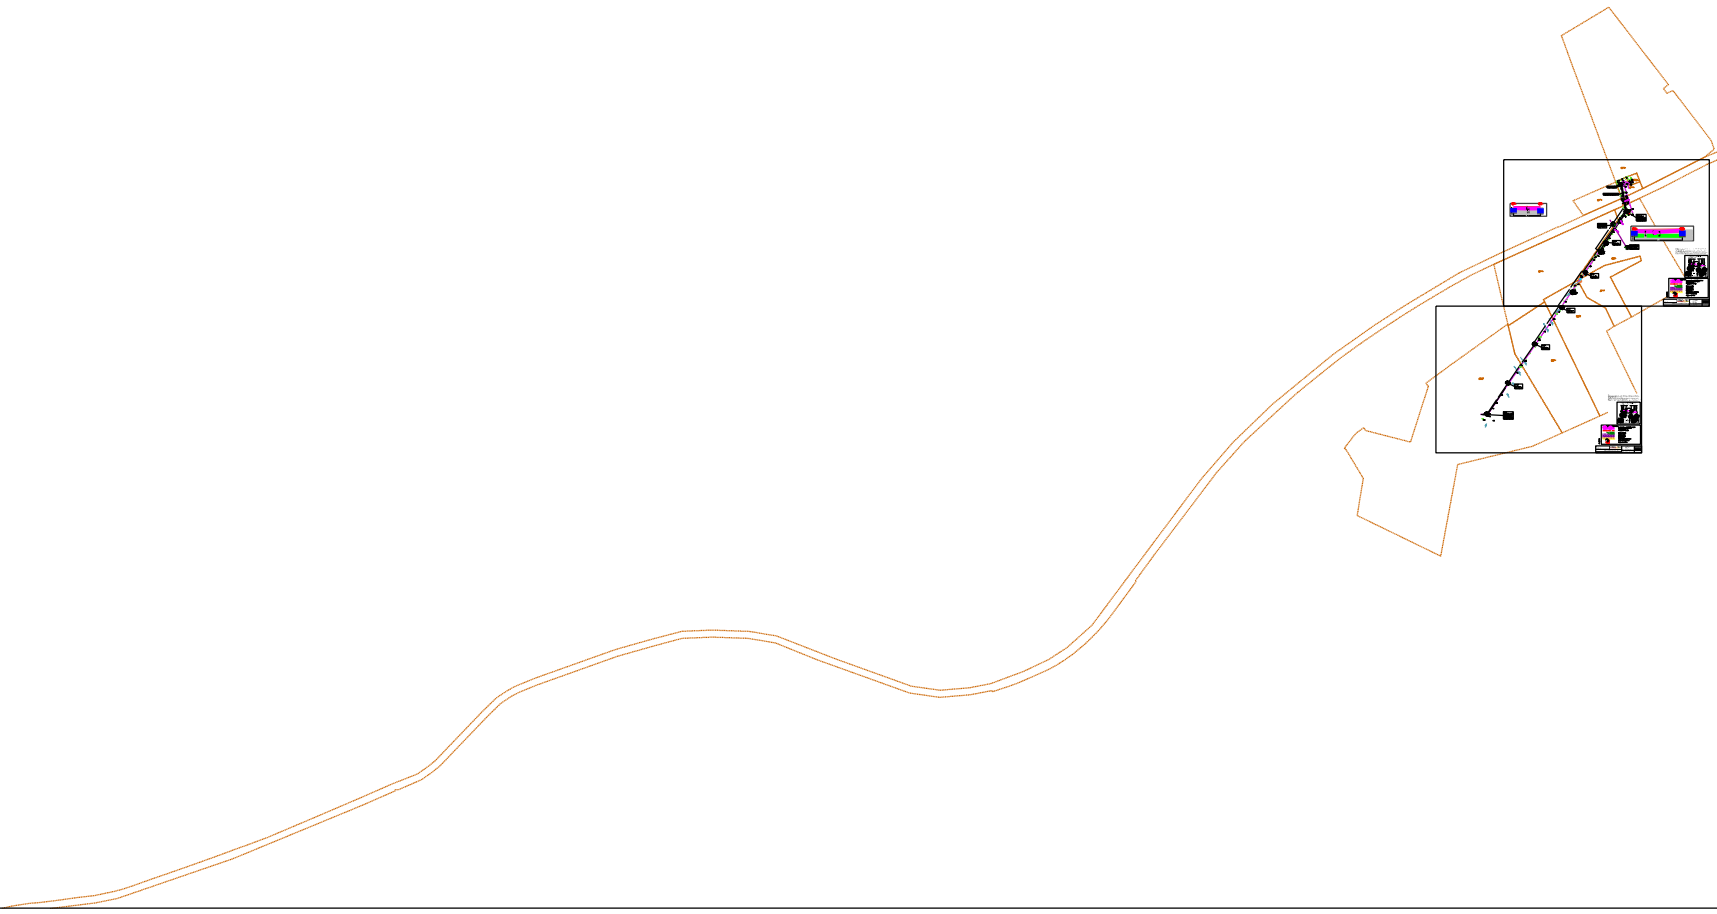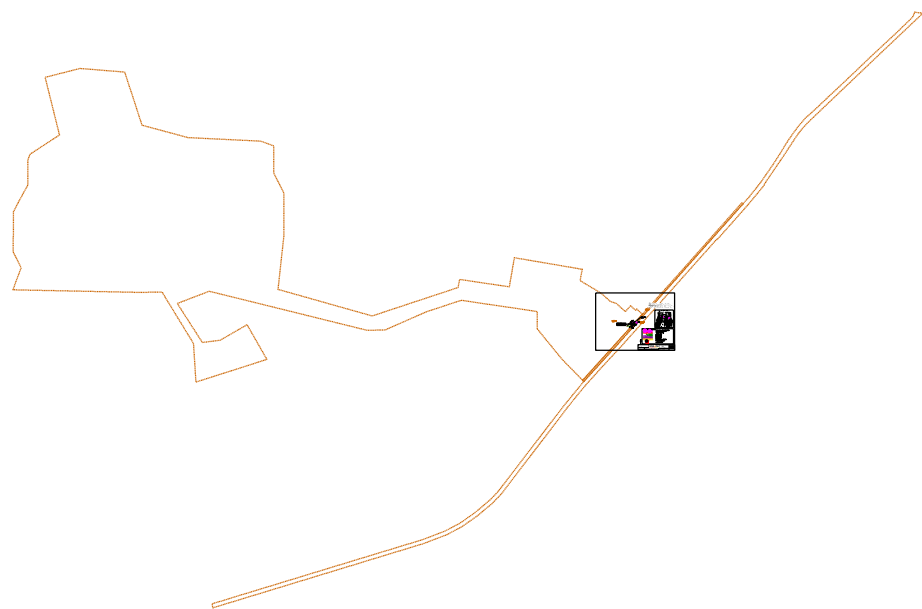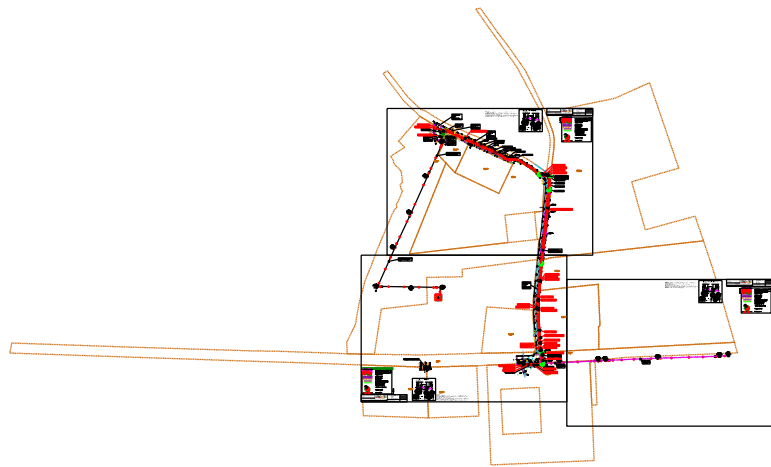

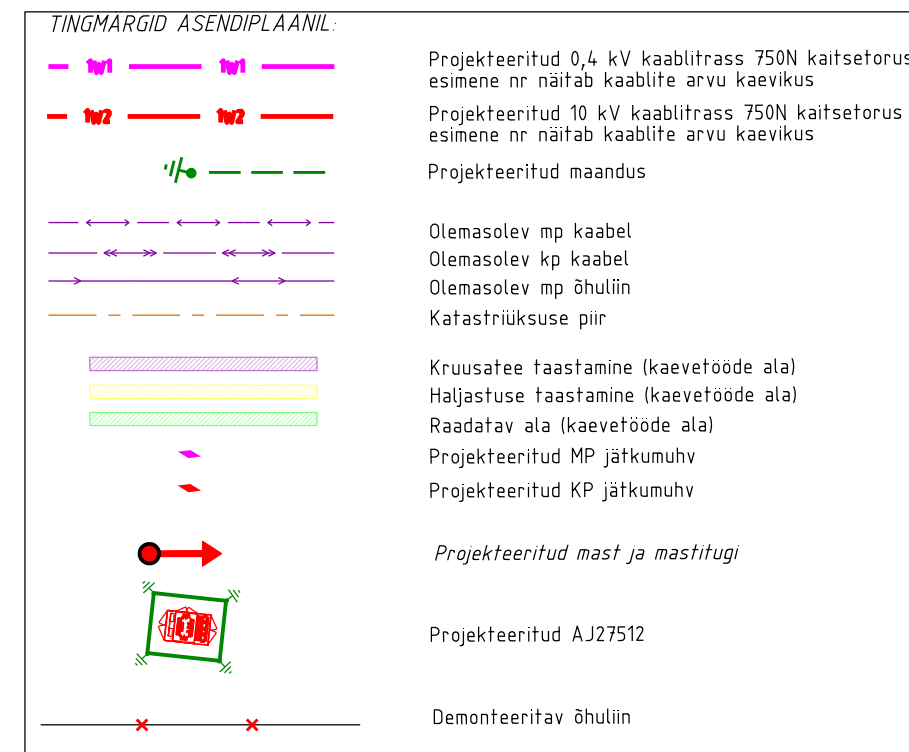STRΩTEC

Ristideg 1

Tehovõrkude sügavused on .orienteeruvad.Enne puurimist kohale kutsuda tehovõrgu valdaja

Tee alla paigaldada kinnisel meeta
maakaabel De 160 1250N kahtsetor
L= 19m
Kaabel paigaldada min. 1,0m sügav

Haljastuse taastamine ca 16m²



Kruusatee taastamine ca 6m²

Haljastuse taastamine ca 7m²


Haljastuse taastamine ca 4m²

igaldada KP kaabel truubi alt minimaalselt truubi põhjast 0,5


Paigaldada kinnisel meetodil
maakaabel De 110 1250N kaitsetorusse
L= 146m.
Kaabel paigaldada min. 1,0m sügavusel

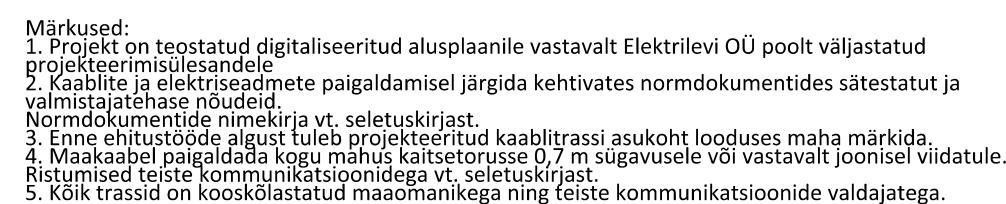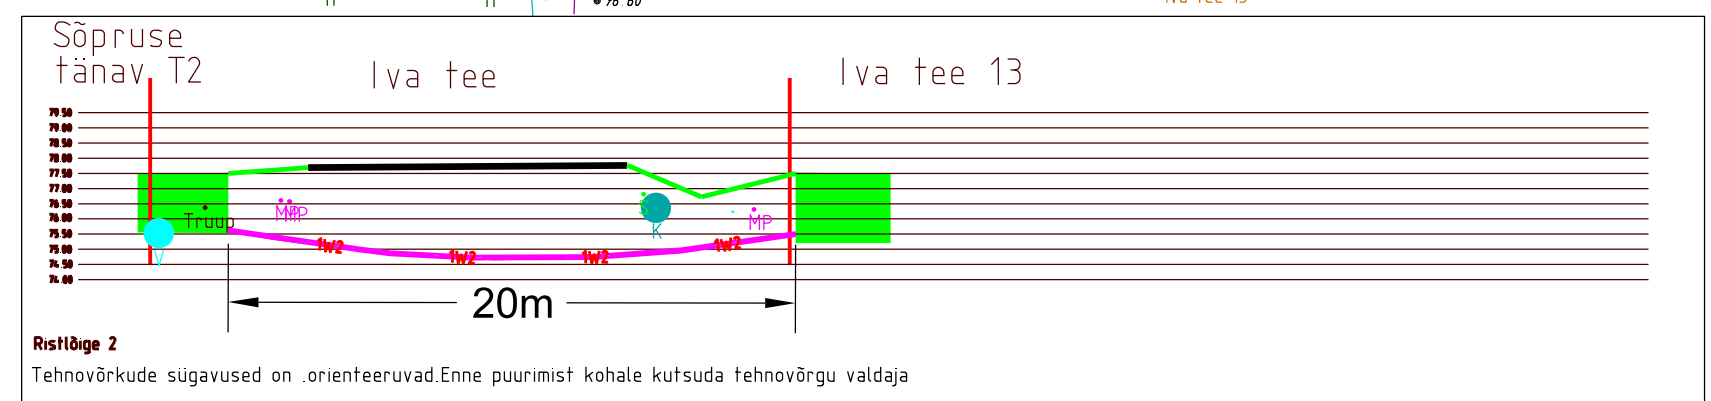

Telija:		Address:	Päevallie 2-2, Ülenurme Tartu, 51314	Kuupäev: 27.08.2026
Elektrilevi OÜ		MTR:	TELO02388	Töö nr 26-43
Töö nimetus:	Eksko tarbimistingimuste muutmise keskpunkt Mäetäku, Viljandi vald, Viljandi maakond LC5358	Reg nr:	12688881	Töö nr: 002
Isotse nimetus:	Asendiplaan	E-mail:	+372 56 890 611 andres.koppel@stromtec.ee	Mõõdura: M1:500 A1
		Projekteerija:	Andres Koppel	
		Kontrollis:	Jaanus Kalda	

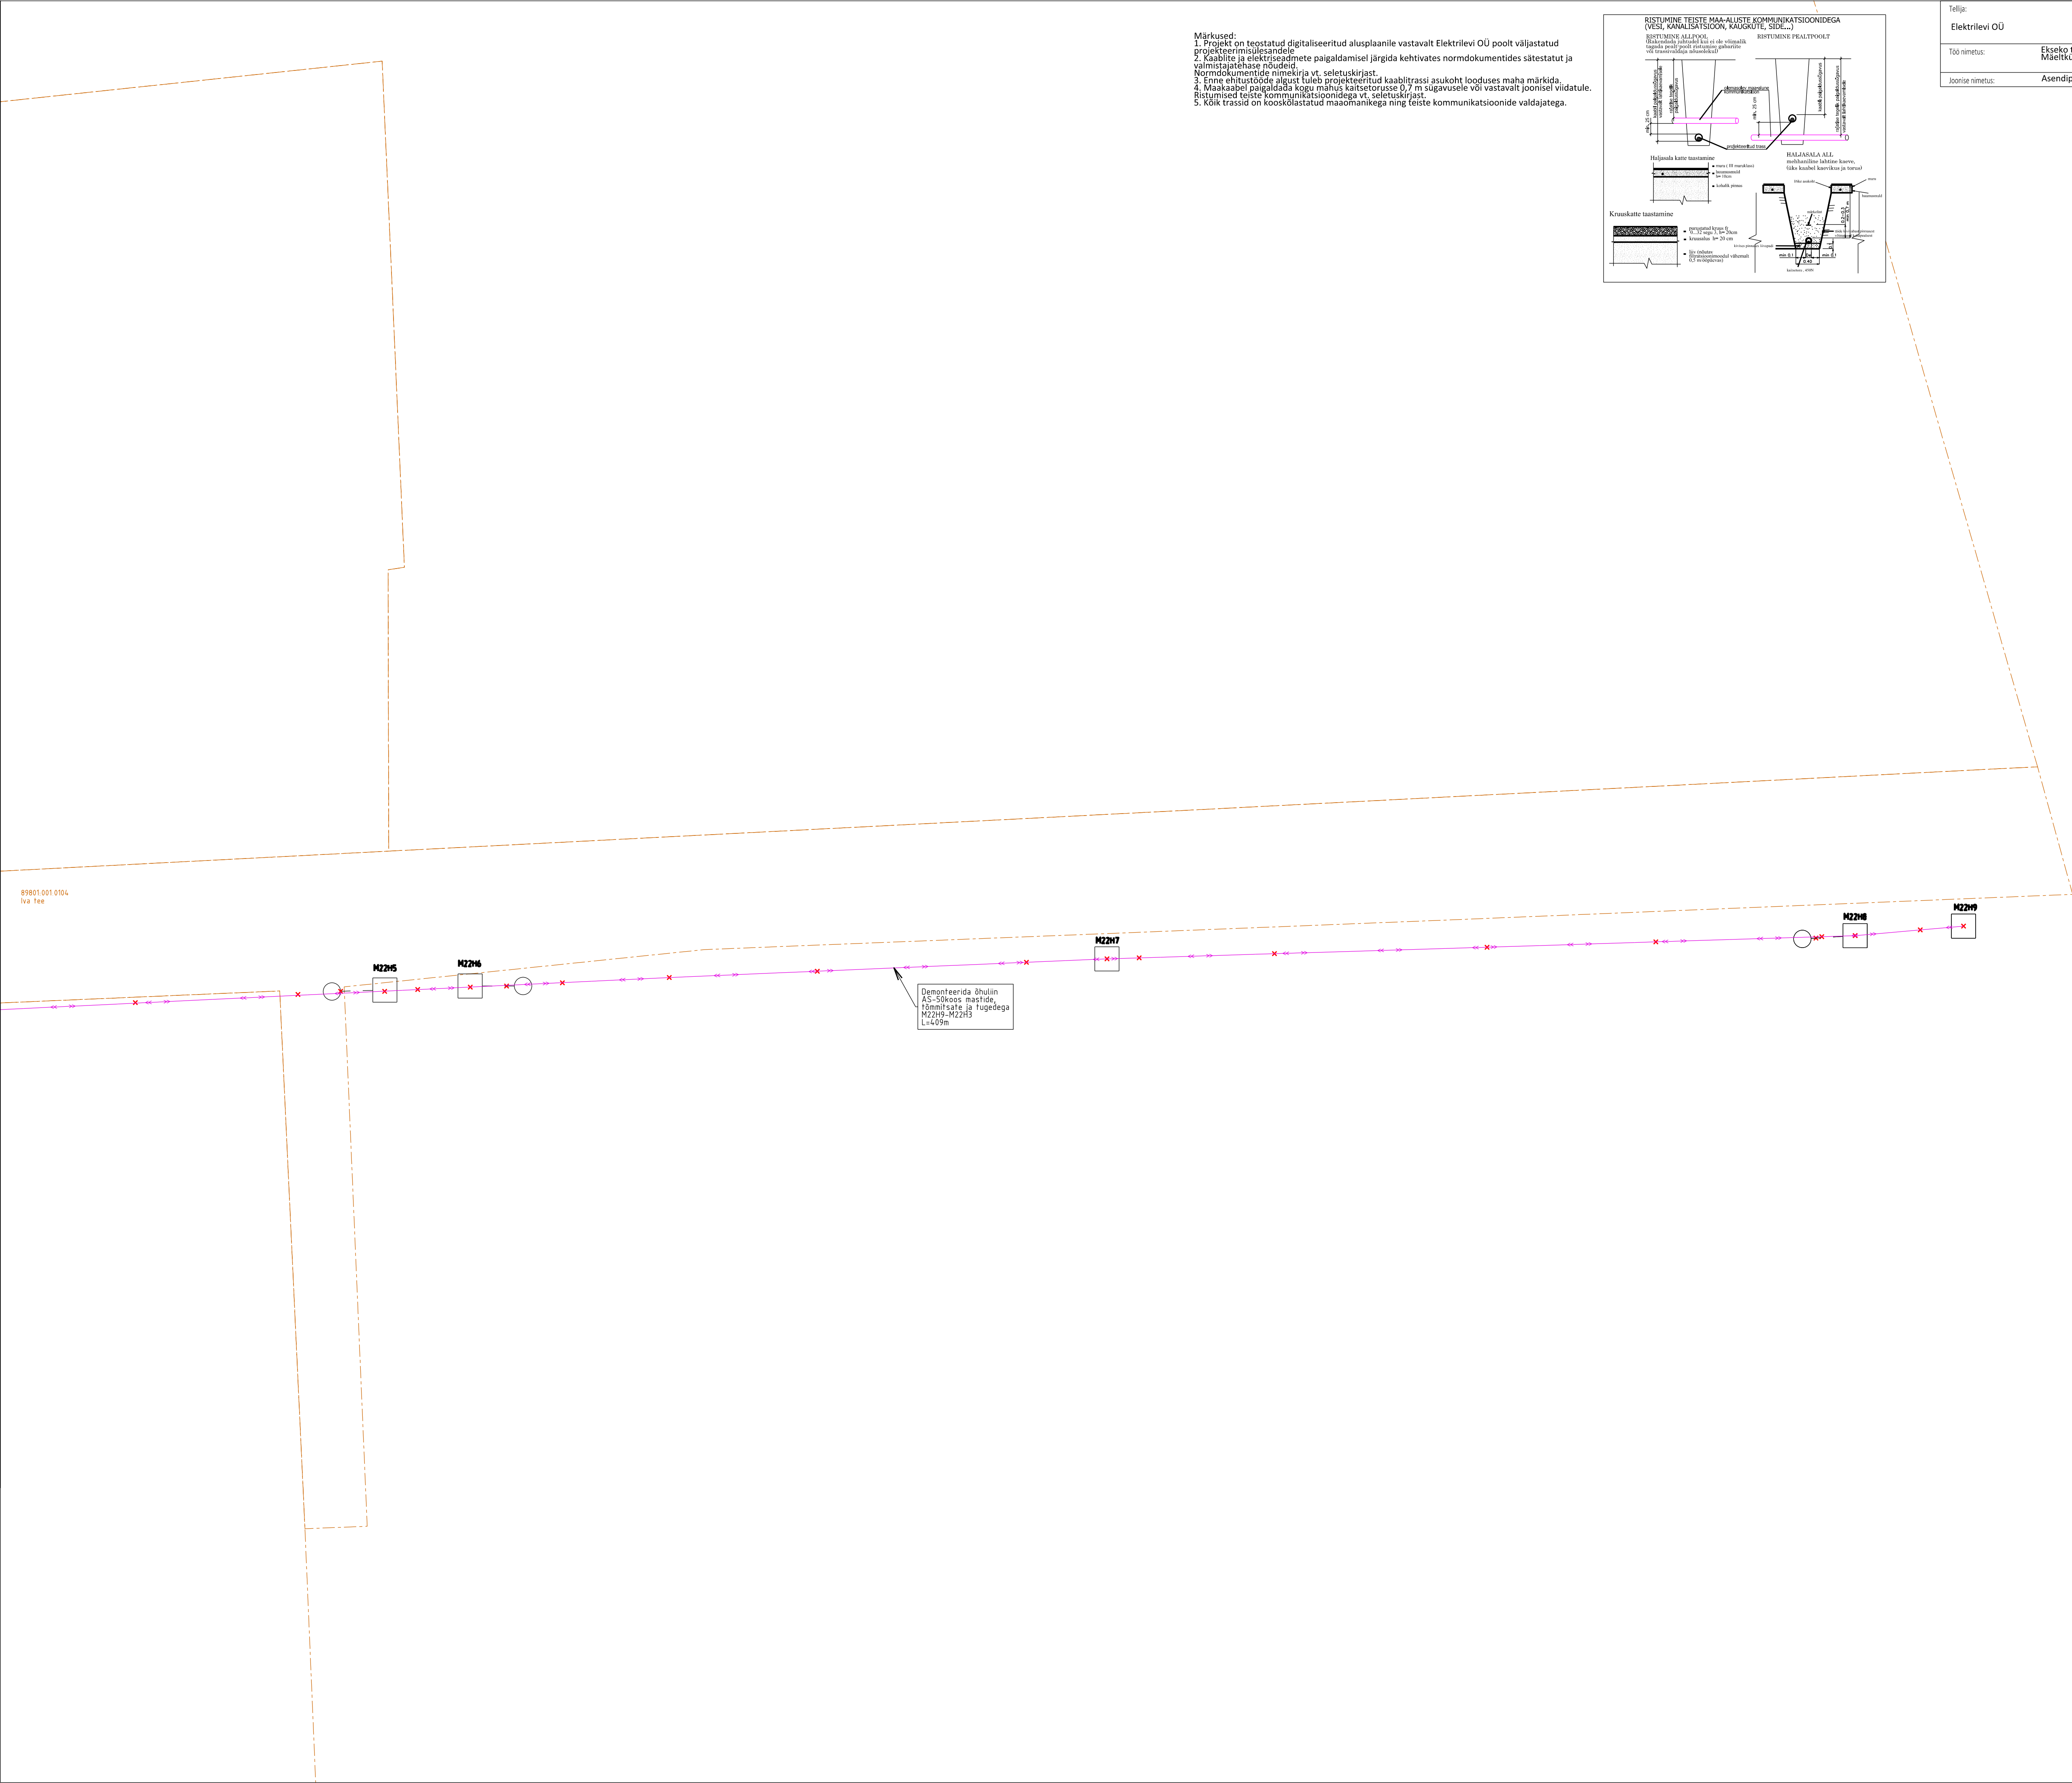


- Märkused:
1. Projekt on teostatud digitaalseeritud alusplaanile vastavalt Elektrilevi OÜ poolt väljastatud projekteerimisülesandele
 2. Kaablite ja elektriseadmete paigaldamisel järgida kehtivates normdokumentides sätestatud ja valmistajatehase nõudeid.
 3. Enne ehitustööde algust tuleb projekteeritud kaabitrassi asukoht looduses maha märkida.
 4. Maakaabel paigaldada kogu mahus kaitseturusse 0,7 m sügavusele või vastavalt joonisel viidatule.
 5. Ristumised teiste kommunikatsioonidega vt. seletuskirjast.
 6. Kõik trassid on kooskõlastatud maomannikuga ning teiste kommunikatsioonide valdajatega.

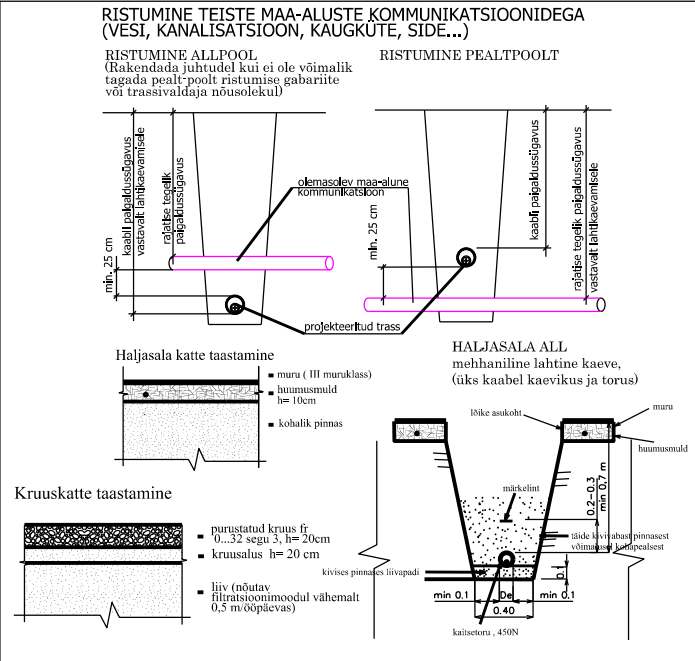



Telli:	Elektrilevi OÜ	Address:	Päevalille 2-2, Ülenurme Tartumaa, 61714 TEL002388	Kuupäev:	27.08.2028
Reg nr:	12688881	MTR:	Tartumaa, 61714 TEL002388	Töö nr:	26-43
Telefon:	+372 56 890 611	Reg nr:	12688881	Joonis:	003
e-mail:	andres.koppel@stromtec.ee	Telefon:	+372 56 890 611	Mõistava:	M1:500 A1
Projekteerija:	Andres Koppel	e-mail:	andres.koppel@stromtec.ee		
Kontrollis:	Jaanus Kalsoja	Projekteerija:	Andres Koppel		
Joonise nimetus:	Asendiplaan	Kontrollis:	Jaanus Kalsoja		

TINGMARGID ASENDIPLAANIL:



- Projekteeritud 0,4 kV kaabitrass 750N kaitseturusse esimene nr näitab kaablite arvu kaevikus
- Projekteeritud 10 kV kaabitrass 750N kaitseturusse esimene nr näitab kaablite arvu kaevikus
- Projekteeritud maandus
- Olemasolev mp kaabel
- Olemasolev kp kaabel
- Olemasolev mp õhuliin
- Katastrirüksuse piir
- Kruusaftee taastamine (kaevetööde ala)
- Hajastuse taastamine (kaevetööde ala)
- Raadarav ala (kaevetööde ala)
- Projekteeritud MP jätkumuhv
- Projekteeritud KP jätkumuhv
- Projekteeritud mast ja mastitugi
- Projekteeritud AJ27512
- Demonteeritav õhuliin

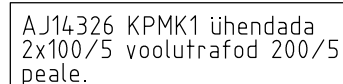



89801:001:0126
Laose, fee

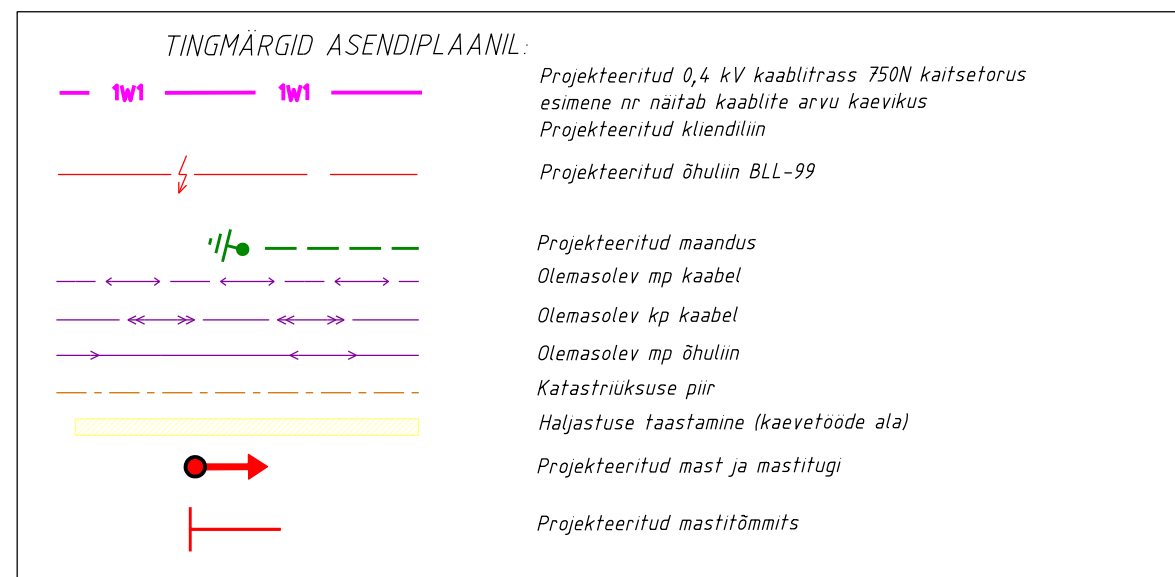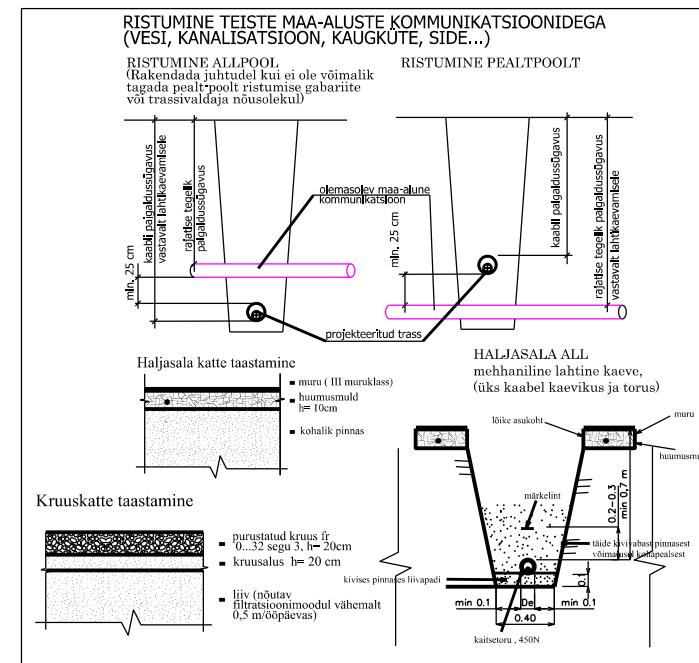




Tellija:			Address: Päävalille 2-2, Ülenurme Tartumaa, 61714		Kuupäev: 27.08.2026
Elektrilevi OÜ			MTR: TEL002388		Töö nr: 26-43
		Reg nr: 12688881		Joon nr: 004	
Töö nimetus:	Ekseko tarbimistingimuste muutmine keskoingel, Mäeltküla, Viljandi vald, Viljandi maakond LC5358		Telefon: +372 56 890 611 e-mail: andres.koppel@stromtec.ee		Mõõtkava: M1:400 A3
Joonise nimetus:	Asendiplaan		Projekteerija: Andres Koppel Kontrollis: Jaanus Kaldoja		

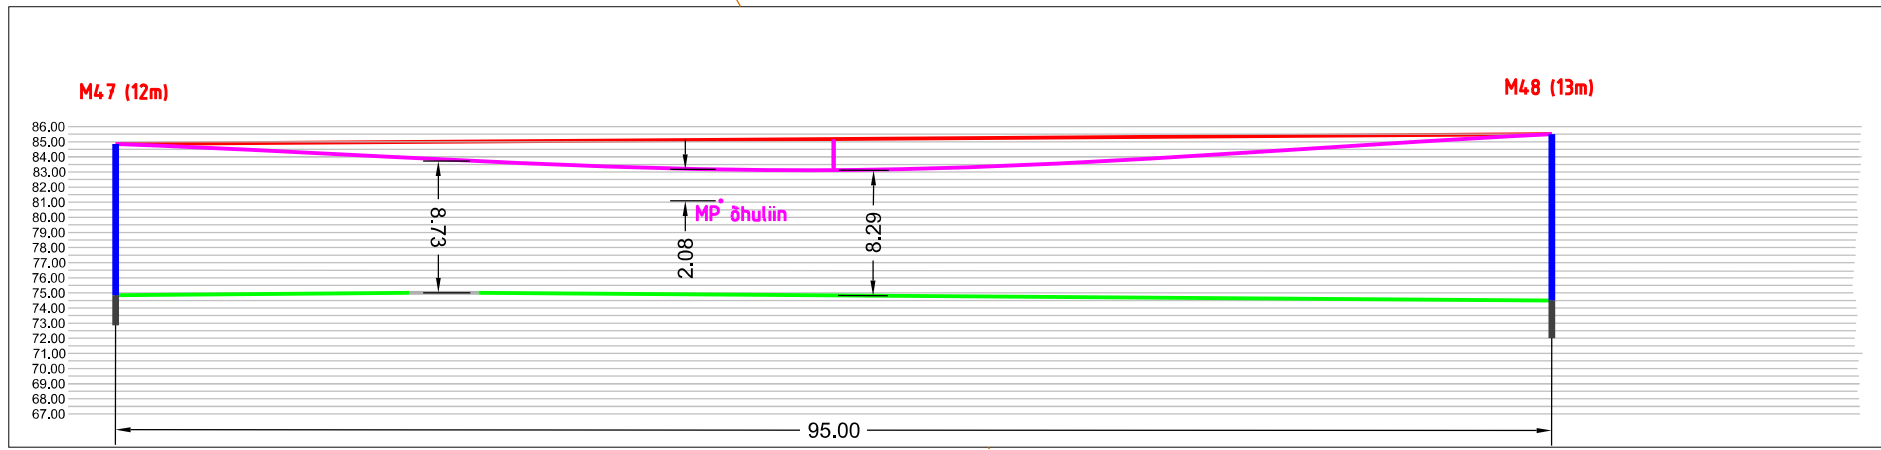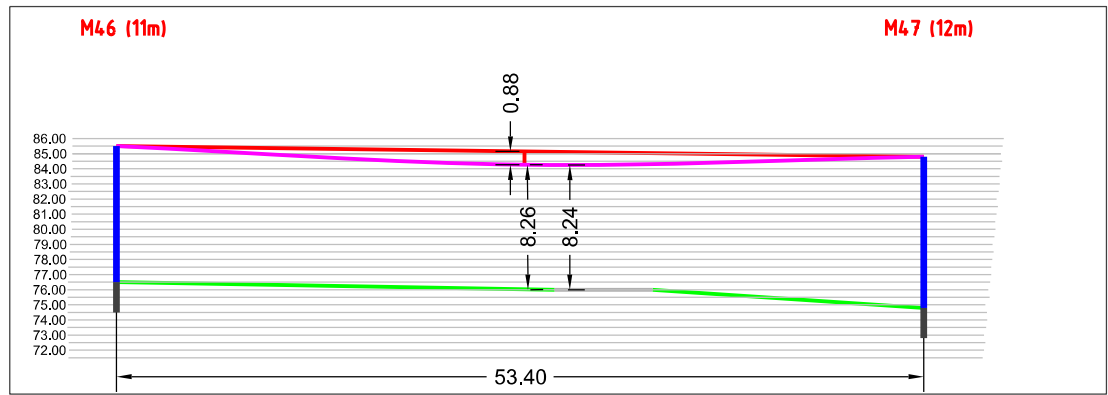

- Märkused:
1. Projekt on teostatud digitaliseeritud alusplaanile vastavalt Elektrilevi OÜ poolt väljastatud projekterimisjuhendile.
 2. Kaablate ja elektriseadmete paigaldamisel järgida kehtivates normdokumentides sätestatud ja valmistajatahase nõudeid.
 3. Enne ehitustööde algust tuleb projekteeritud kaablitrassi asukoht looduses maha märkida.
 4. Maakaabel paigaldada kogu mahus kahtsetorusse 0,7 m sügavusele või vastavalt joonisel viidatule.
 5. Ristumised teiste kommunikatsioonidega vt. seletuskirjast.
 6. Kõik trassid on kooskõlastatud maomanikega ning teiste kommunikatsioonide valdajatega.

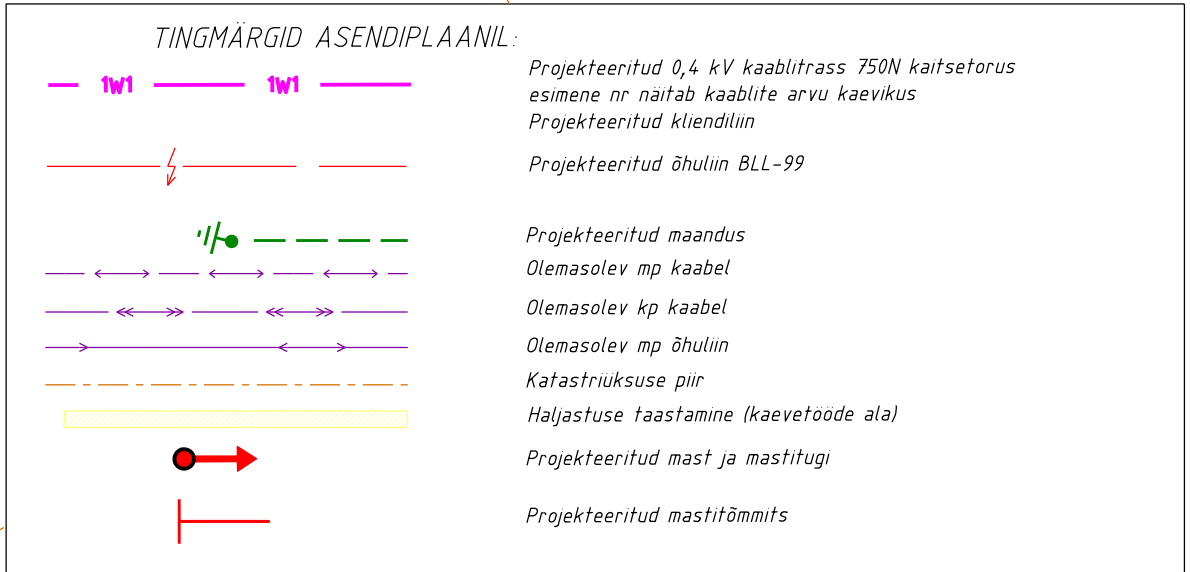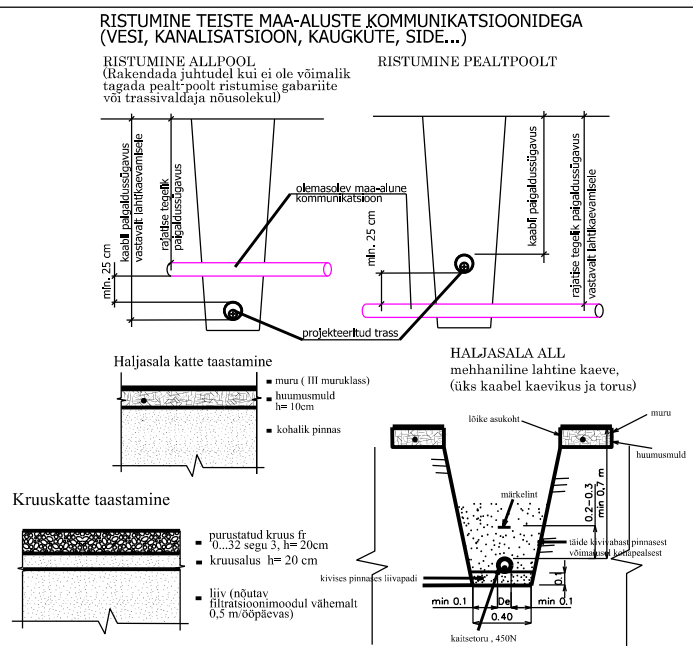

Tellijä:	Elektrilevi OÜ	Address:	Päevalille 2-2, Ülenurme Tartumaa, 61714 TEL002388	Kuupäev:	27.08.2026
Töö nimetus:	Ekseko tarbimistingimuste muutmine keskpingsel Mäetküla, Viljandi vald, Viljandi maakond LC5538	Reg nr:	12688881	Töö nr:	26-43
Joonise nimetus:	Asendiplaan	Telefon:	+372 56 890 611	Joonis:	005
		e-mail:	andres.koppel@stromtec.ee	Mõõtkava:	M1:500 A1
		Projekteerija:	Andres Koppel		
		Kontrollis:	Jaanus Kalsoja		

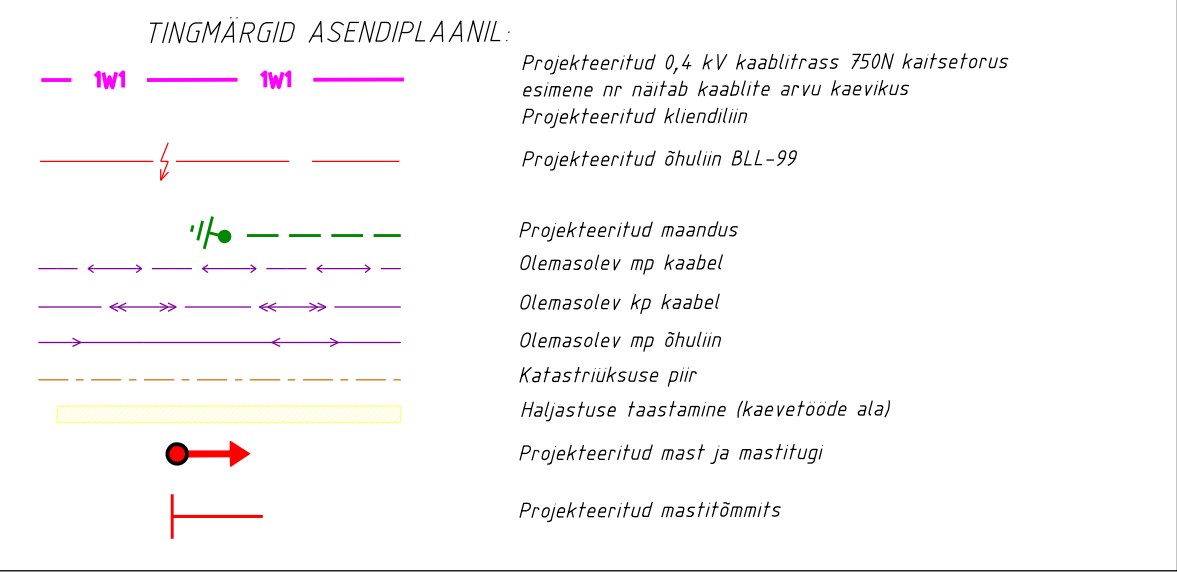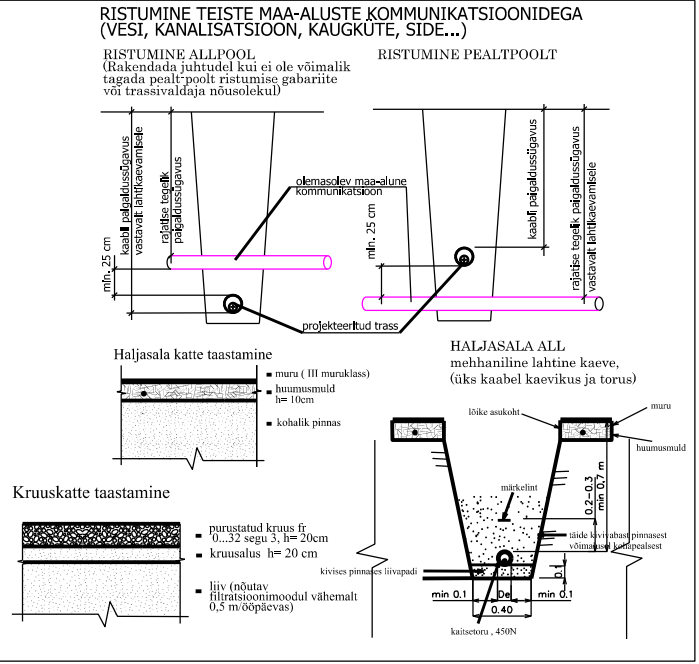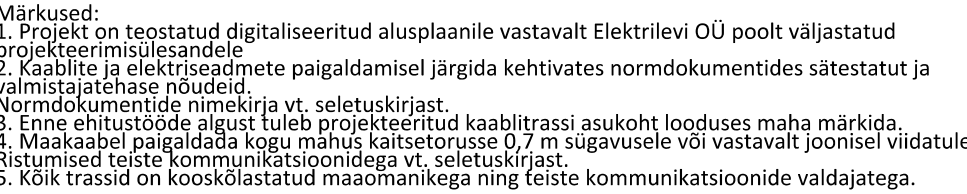

Tellijä:	STRÖMTEC	Address:	Päiväille 2-2, Ulenurme Tartumaa, 61714	Kuupäev:	27.08.2026
Elektrilise OÜ		WTR:	TELO2338	Töö nr:	26-08
		Reg nr:	12689801	Töö nr:	006
Töö nimetus:	Ekseko tarbijatööstuste muutmise keskpunkt, Maetküla, Viljandi vald, Viljandi maakond LC5358	Phone:	+372 56900 611		
		e-mail:	andres.koppel@stromtec.ee		Mõõkava M1:500 A1
Joonise nimetus:	Asendiplaan	Projekteerija:	Andres Koppel		
		Kontrollis:	Jaanus Kaldja		