


VAADE C

VAADE A

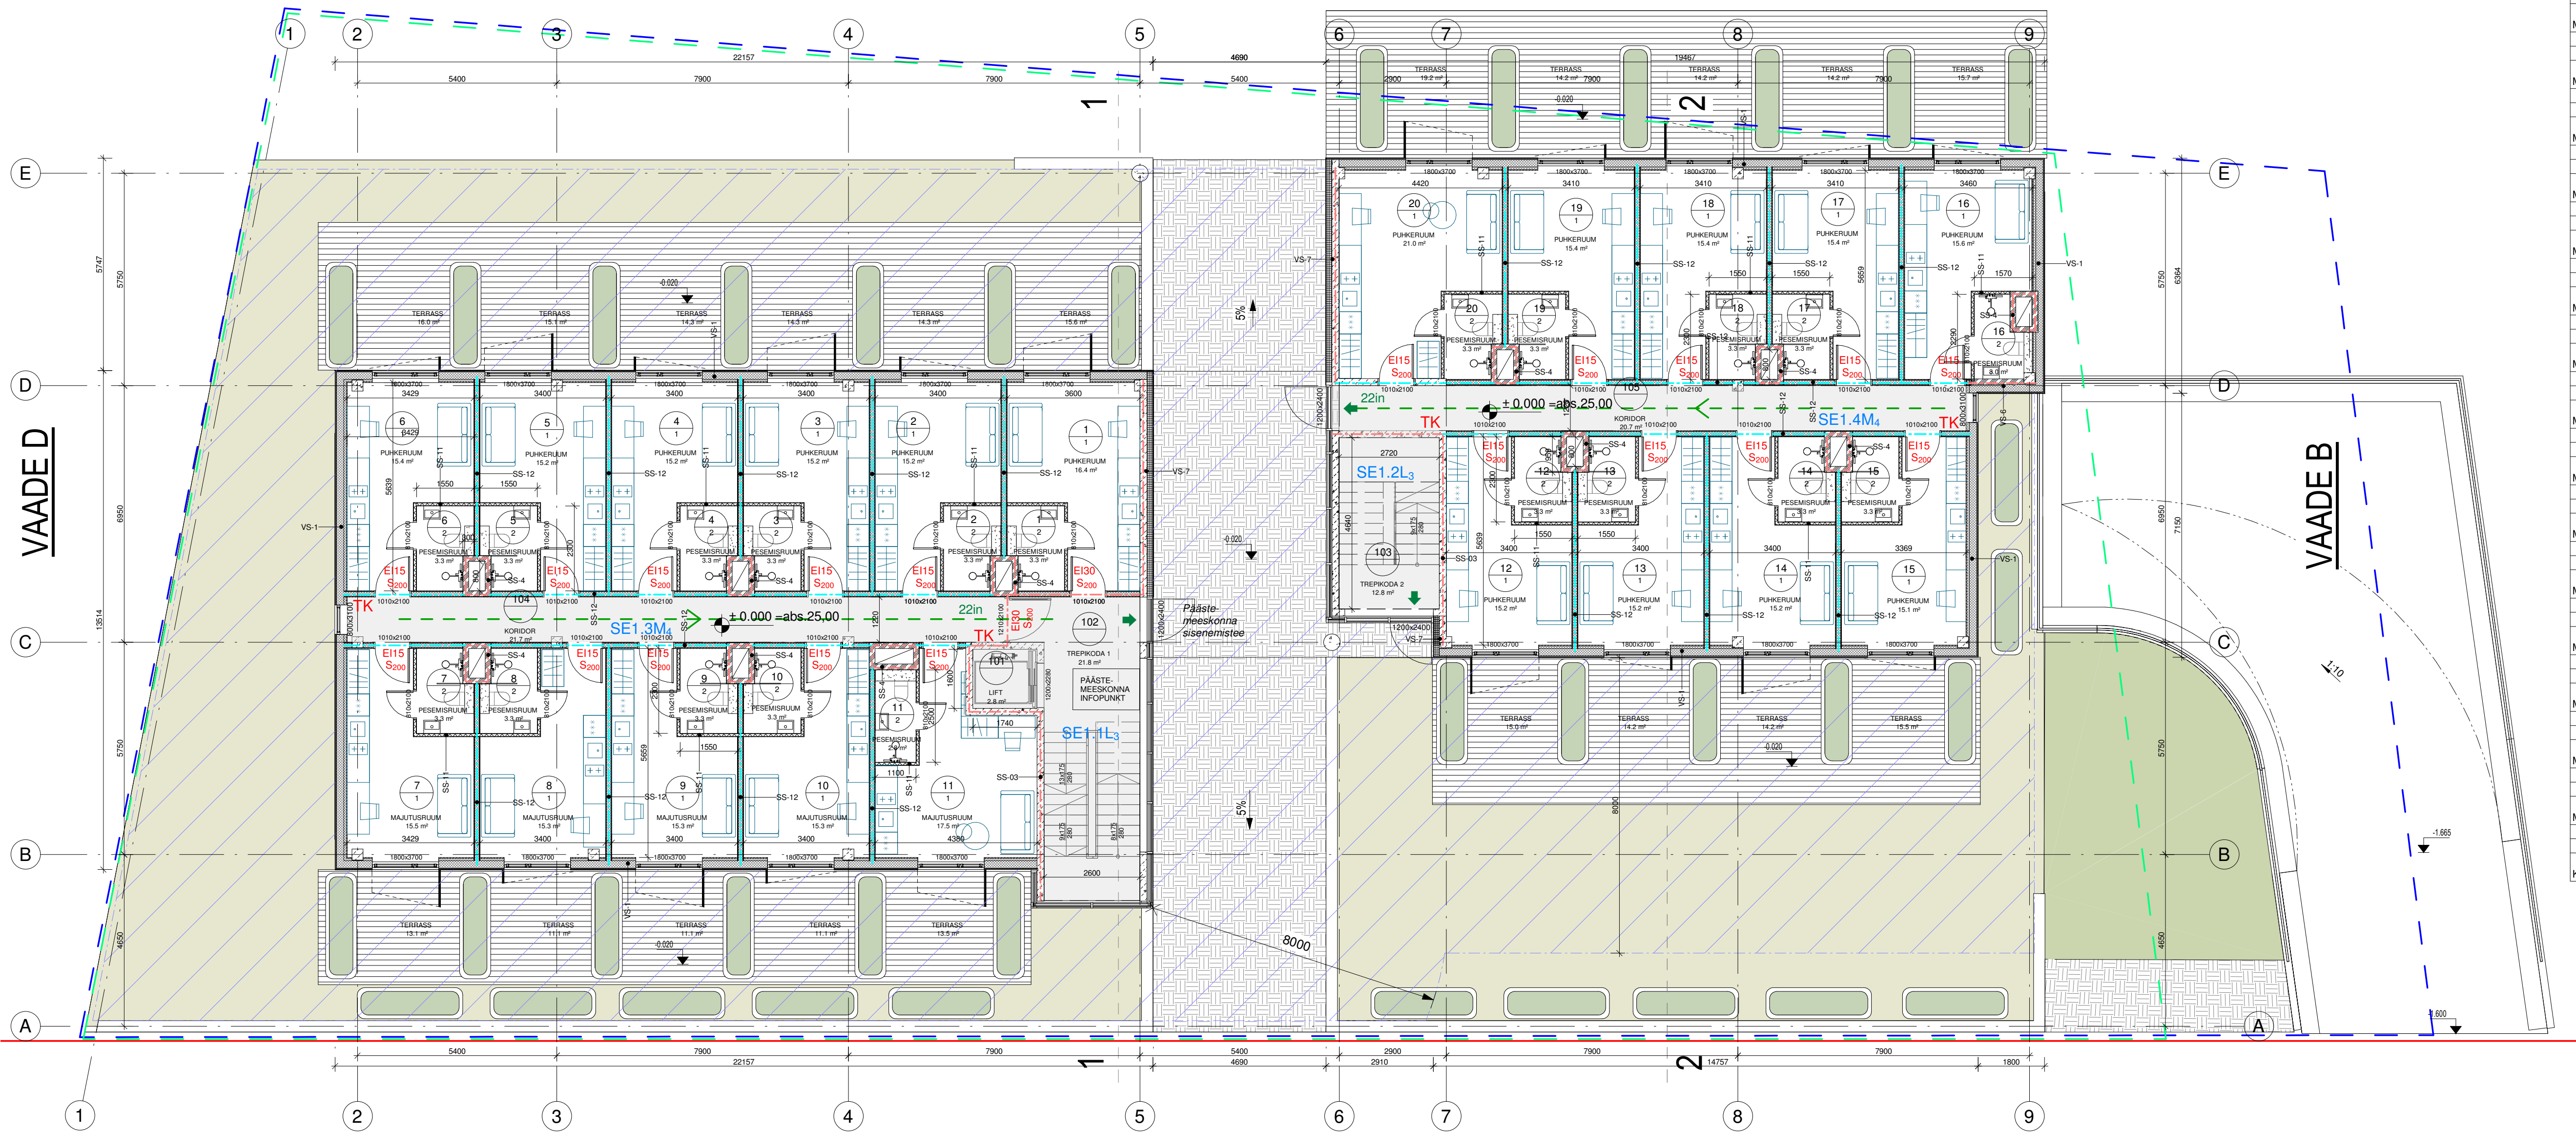

1 KORRUSE RUUMIDE LOETELU			
TÄHIS	RUUMI NR	NIMETUS	PINDALA
101		LIFT	2,8
102		TREPIKODA 1	21,8
103		TREPIKODA 2	12,8
104		KORIDOR	21,7
105		KORIDOR	20,7
			79,8
MAJUTUSRUUM 1			
1	1	PUHKERUUM	16,4
1	2	PESEMISRUUM	3,3
			19,7
MAJUTUSRUUM 2			
2	1	PUHKERUUM	15,2
2	2	PESEMISRUUM	3,3
			18,5
MAJUTUSRUUM 3			
3	1	PUHKERUUM	15,2
3	2	PESEMISRUUM	3,3
			18,5
MAJUTUSRUUM 4			
4	1	PUHKERUUM	15,2
4	2	PESEMISRUUM	3,3
			18,5
MAJUTUSRUUM 5			
5	1	PUHKERUUM	15,2
5	2	PESEMISRUUM	3,3
			18,5
MAJUTUSRUUM 6			
6	1	PUHKERUUM	15,4
6	2	PESEMISRUUM	3,3
			18,7
MAJUTUSRUUM 7			
7	1	MAJUTUSRUUM	15,5
7	2	PESEMISRUUM	3,3
			18,8
MAJUTUSRUUM 8			
8	1	MAJUTUSRUUM	15,3
8	2	PESEMISRUUM	3,3
			18,6
MAJUTUSRUUM 9			
9	1	MAJUTUSRUUM	15,3
9	2	PESEMISRUUM	3,3
			18,6
MAJUTUSRUUM 10			
10	1	MAJUTUSRUUM	15,3
10	2	PESEMISRUUM	3,3
			18,6
MAJUTUSRUUM 11			
11	1	MAJUTUSRUUM	17,5
11	2	PESEMISRUUM	2,8
			20,3
MAJUTUSRUUM 12			
12	1	PUHKERUUM	15,2
12	2	PESEMISRUUM	3,3
			18,5
MAJUTUSRUUM 13			
13	1	PUHKERUUM	15,2
13	2	PESEMISRUUM	3,3
			18,5
MAJUTUSRUUM 14			
14	1	PUHKERUUM	15,2
14	2	PESEMISRUUM	3,3
			18,5
MAJUTUSRUUM 15			
15	1	PUHKERUUM	15,1
15	2	PESEMISRUUM	3,3
			18,4
MAJUTUSRUUM 16			
16	1	PUHKERUUM	15,6
16	2	PESEMISRUUM	3,0
			18,6
MAJUTUSRUUM 17			
17	1	PUHKERUUM	15,4
17	2	PESEMISRUUM	3,3
			18,7
MAJUTUSRUUM 18			
18	1	PUHKERUUM	15,4
18	2	PESEMISRUUM	3,3
			18,7
MAJUTUSRUUM 19			
19	1	PUHKERUUM	15,4
19	2	PESEMISRUUM	3,3
			18,7
MAJUTUSRUUM 20			
20	1	PUHKERUUM	21,0
20	2	PESEMISRUUM	3,3
			24,3
KOKKU/ SUM			460,0

TINGIMÄRGID:	
12 1	RUUMI NUMBER
SS-02	KONSTRUKTSIOONI TÕUP
---	RIBETOON
---	MINERAALVILLISOOLUSTUS
---	KIVIVILLISOOLUSTUS
---	VÄHIVILLISOOLUSTUS
---	BETOONIÕNESPLOKK
---	POORBETOONI PLOKK
---	KIPSSEEN TERASKARKASSI VILLISOOLUSTUSEGA
---	KRUNDI PIIRID
---	MAAPÄLSE HOONESTUSALA PIIR
---	MAA-ALLISE HOONESTUSALA PIIR
---	TULETÕRKESEKTSIOONI PIIR EI15
---	TULETÕRKESEKTSIOONI PIIR EI60
---	VÄLUMISTEE JA INIMESTE ARV
---	TULETÕRKEKÄVÄTÄDETE TULEPÕRIVUS
---	SUITSIPÄDAUSE TÄHIS
---	SUITSITÜÜP
---	EVAKUATSIOONIPÄS
---	TULEKUSTUTI
---	TULEKINDEL KATUSELAHID EI100

NR	MUUDATUS	MUUTJA	KUUPÄEV
OBJEKT	MAJUTUSHOONE LUKU TN.4, KESKLINNA LO, TALLINN	TÖÖ TÄHIS LUKU4	PROJEKTI NR. 26-4
JOONIS	1.KORRUSE PLAAN		JOONISE NR. AR-5-02
ARHITEKT	M. AUNIN	MÕÖT	1 : 100
ARHITEKT	M. KAHU	KUUP.	15.05.2026
		STAADIUM	EELPROJEKT
		VERSION	