


VAADE D

VAADE B

VAADE C

VAADE A

2 KORRUSE RUUMIDE LOETELU			
TÄHIS / RUUMI NR	NIMETUS		PINDALA
201		LIFT	2.8
202		TREPIKODA 1	16.9
203		TREPIKODA 2	12.0
204		KORIDOR	60.6
			92.3
MAJUTUSRUUM 21			
21	1	PUHKERUUM	15.4
21	2	PESEMISRUUM	3.3
			18.7
MAJUTUSRUUM 22			
22	1	PUHKERUUM	15.2
22	2	PESEMISRUUM	3.3
			18.5
MAJUTUSRUUM 23			
23	1	PUHKERUUM	15.2
23	2	PESEMISRUUM	3.3
			18.5
MAJUTUSRUUM 24			
24	1	PUHKERUUM	15.2
24	2	PESEMISRUUM	3.3
			18.5
MAJUTUSRUUM 25			
25	1	PUHKERUUM	15.2
25	2	PESEMISRUUM	3.3
			18.5
MAJUTUSRUUM 26			
26	1	PUHKERUUM	15.4
26	2	PESEMISRUUM	3.3
			18.7
MAJUTUSRUUM 27			
27	1	PUHKERUUM	15.5
27	2	PESEMISRUUM	3.3
			18.8
MAJUTUSRUUM 28			
28	1	PUHKERUUM	15.3
28	2	PESEMISRUUM	3.3
			18.6
MAJUTUSRUUM 29			
29	1	PUHKERUUM	15.3
29	2	PESEMISRUUM	3.3
			18.6
MAJUTUSRUUM 30			
30	1	PUHKERUUM	15.3
30	2	PESEMISRUUM	3.3
			18.6
MAJUTUSRUUM 31			
31	1	PUHKERUUM	17.5
31	2	PESEMISRUUM	2.8
			20.3
MAJUTUSRUUM 32			
32	1	PUHKERUUM	16.8
32	2	PESEMISRUUM	3.7
			20.5
MAJUTUSRUUM 33			
33	1	PUHKERUUM	15.2
33	2	PESEMISRUUM	3.3
			18.5
MAJUTUSRUUM 34			
34	1	PUHKERUUM	15.2
34	2	PESEMISRUUM	3.3
			18.5
MAJUTUSRUUM 35			
35	1	PUHKERUUM	15.2
35	2	PESEMISRUUM	3.3
			18.5
MAJUTUSRUUM 36			
36	1	PUHKERUUM	15.1
36	2	PESEMISRUUM	3.3
			18.4
MAJUTUSRUUM 37			
37	1	PUHKERUUM	15.6
37	2	PESEMISRUUM	3.0
			18.6
MAJUTUSRUUM 38			
38	1	PUHKERUUM	15.4
38	2	PESEMISRUUM	3.3
			18.7
MAJUTUSRUUM 39			
39	1	PUHKERUUM	15.4
39	2	PESEMISRUUM	3.3
			18.7
MAJUTUSRUUM 40			
40	1	PUHKERUUM	15.4
40	2	PESEMISRUUM	3.3
			18.7
MAJUTUSRUUM 41			
41	1	PUHKERUUM	15.3
41	2	PESEMISRUUM	3.3
			18.6
MAJUTUSRUUM 42			
42	1	PUHKERUUM	15.9
42	2	PESEMISRUUM	2.7
			18.6
MAJUTUSRUUM 43			
43	1	PUHKERUUM	15.9
43	2	PESEMISRUUM	2.7
			18.6
KOKKUSUM			523.5

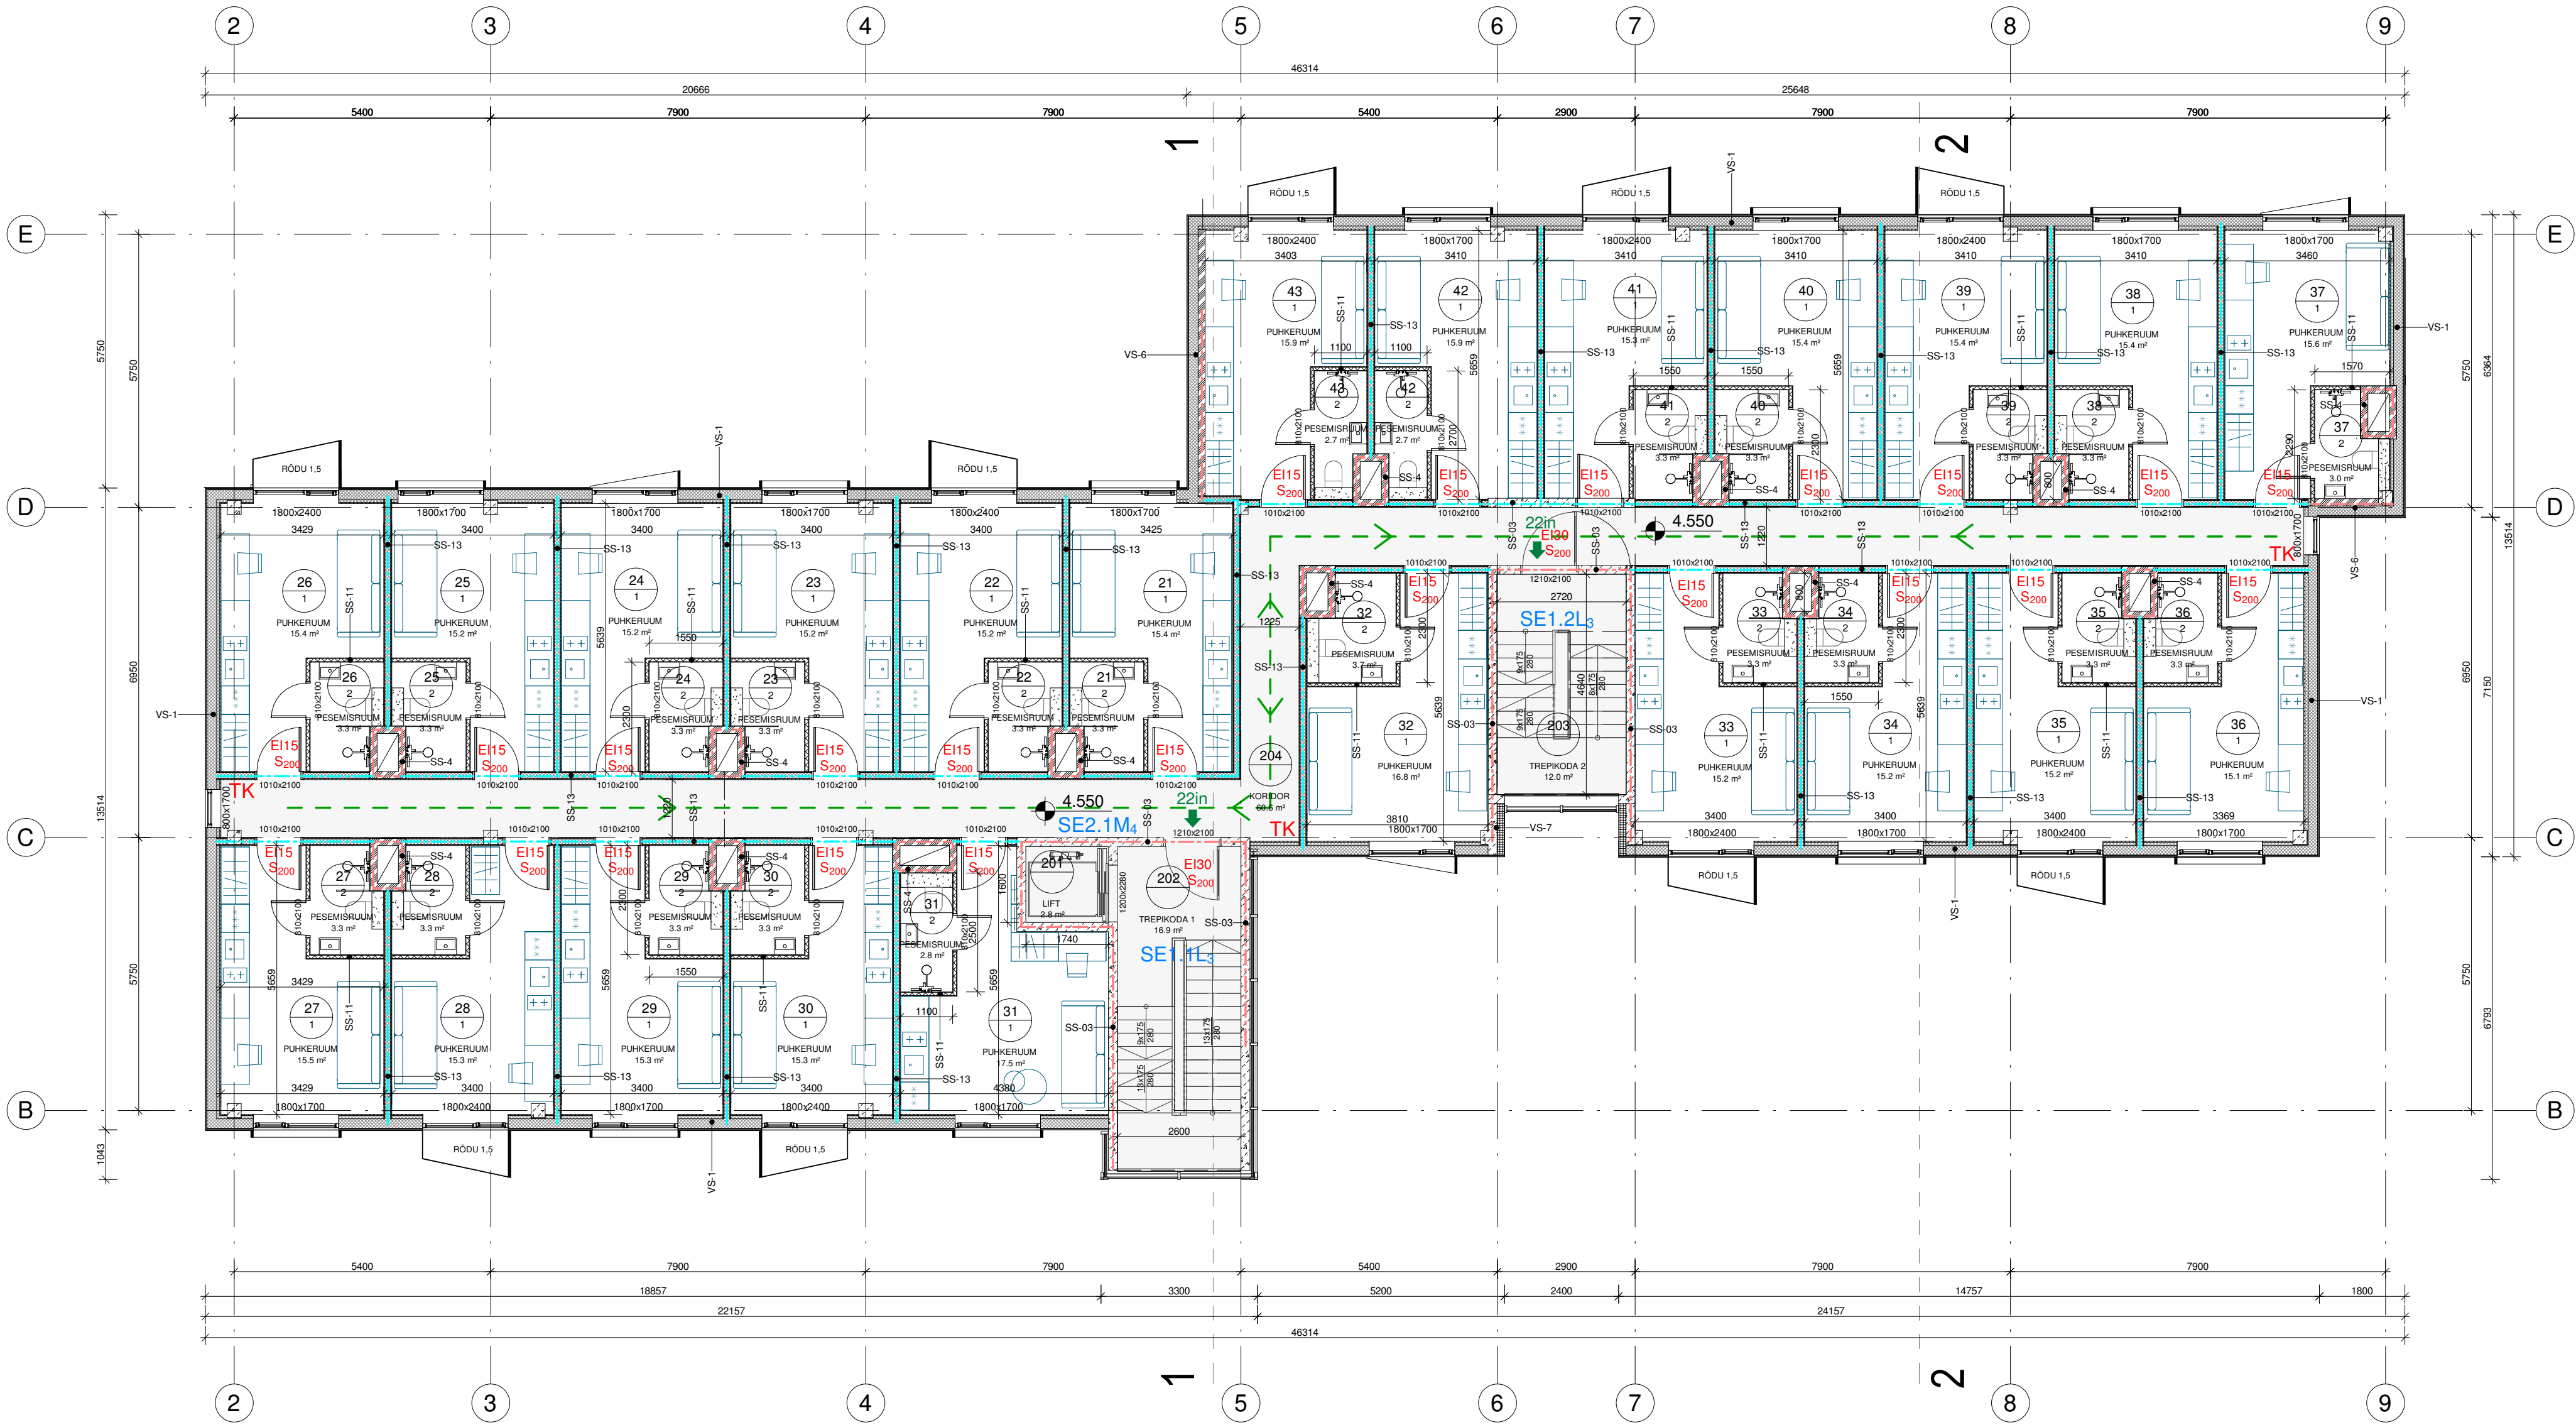

- TINGMÄRGID:**
- 12 1 RUUMI NUMBER
 - SS-02 → KONSTRUKTSIOONI TÕÜP
 - ▨ BETON
 - ▨ MINERAALVILLISOLATSUS
 - ▨ KIVIVILLISOLATSUS
 - ▨ VAHTPOLÜSTEROOLISOLATSUS
 - ▨ BETOON-ÖÖNEPLOKK
 - ▨ POORBETOON-PLOKK
 - ▨ KIPSISEIN TERASKARKASSIL VILLISOLATSUSEGA
 - TULETÕRKESEKTSIOONI PIIR E115
 - - - TULETÕRKESEKTSIOONI PIIR E160
 - - - VÄLIMISTEE JA INNIESTE ARV
 - TULETÕRKEAVATÄDETE TULEPÕSIVUS
 - E115 / E160 / E160 / E160 SUUTSUTSIOON
 - SE1.1L4 EVAKUATSIOONIPÄÄS
 - TK TULEKUSTUTI

NR	MUUDATUS		MUUTJA	KUUPÄEV
OBJEKT	MAJUTUSHOONE LUKU TN.4, KESKLINNA LO, TALLINN		TÖÖ TÄHIS LUKU4	PROJEKTI NR. 26-4
JOONIS	2.KORRUSE PLAAN			JOONISE NR. AR-5-03
ARHITEKT	M. AUNIN		MÕÖT	1 : 100
ARHITEKT	M. KAHU		KUUP.	15.05.2026
			STAADIUM	EELPROJEKT
			VERSION	