



Proj. Raja LP

Proj. Mõisavahe LP

12601:001:0273
Mõisavahe

Proj. Kesa LP

12601:001:0271
Raja

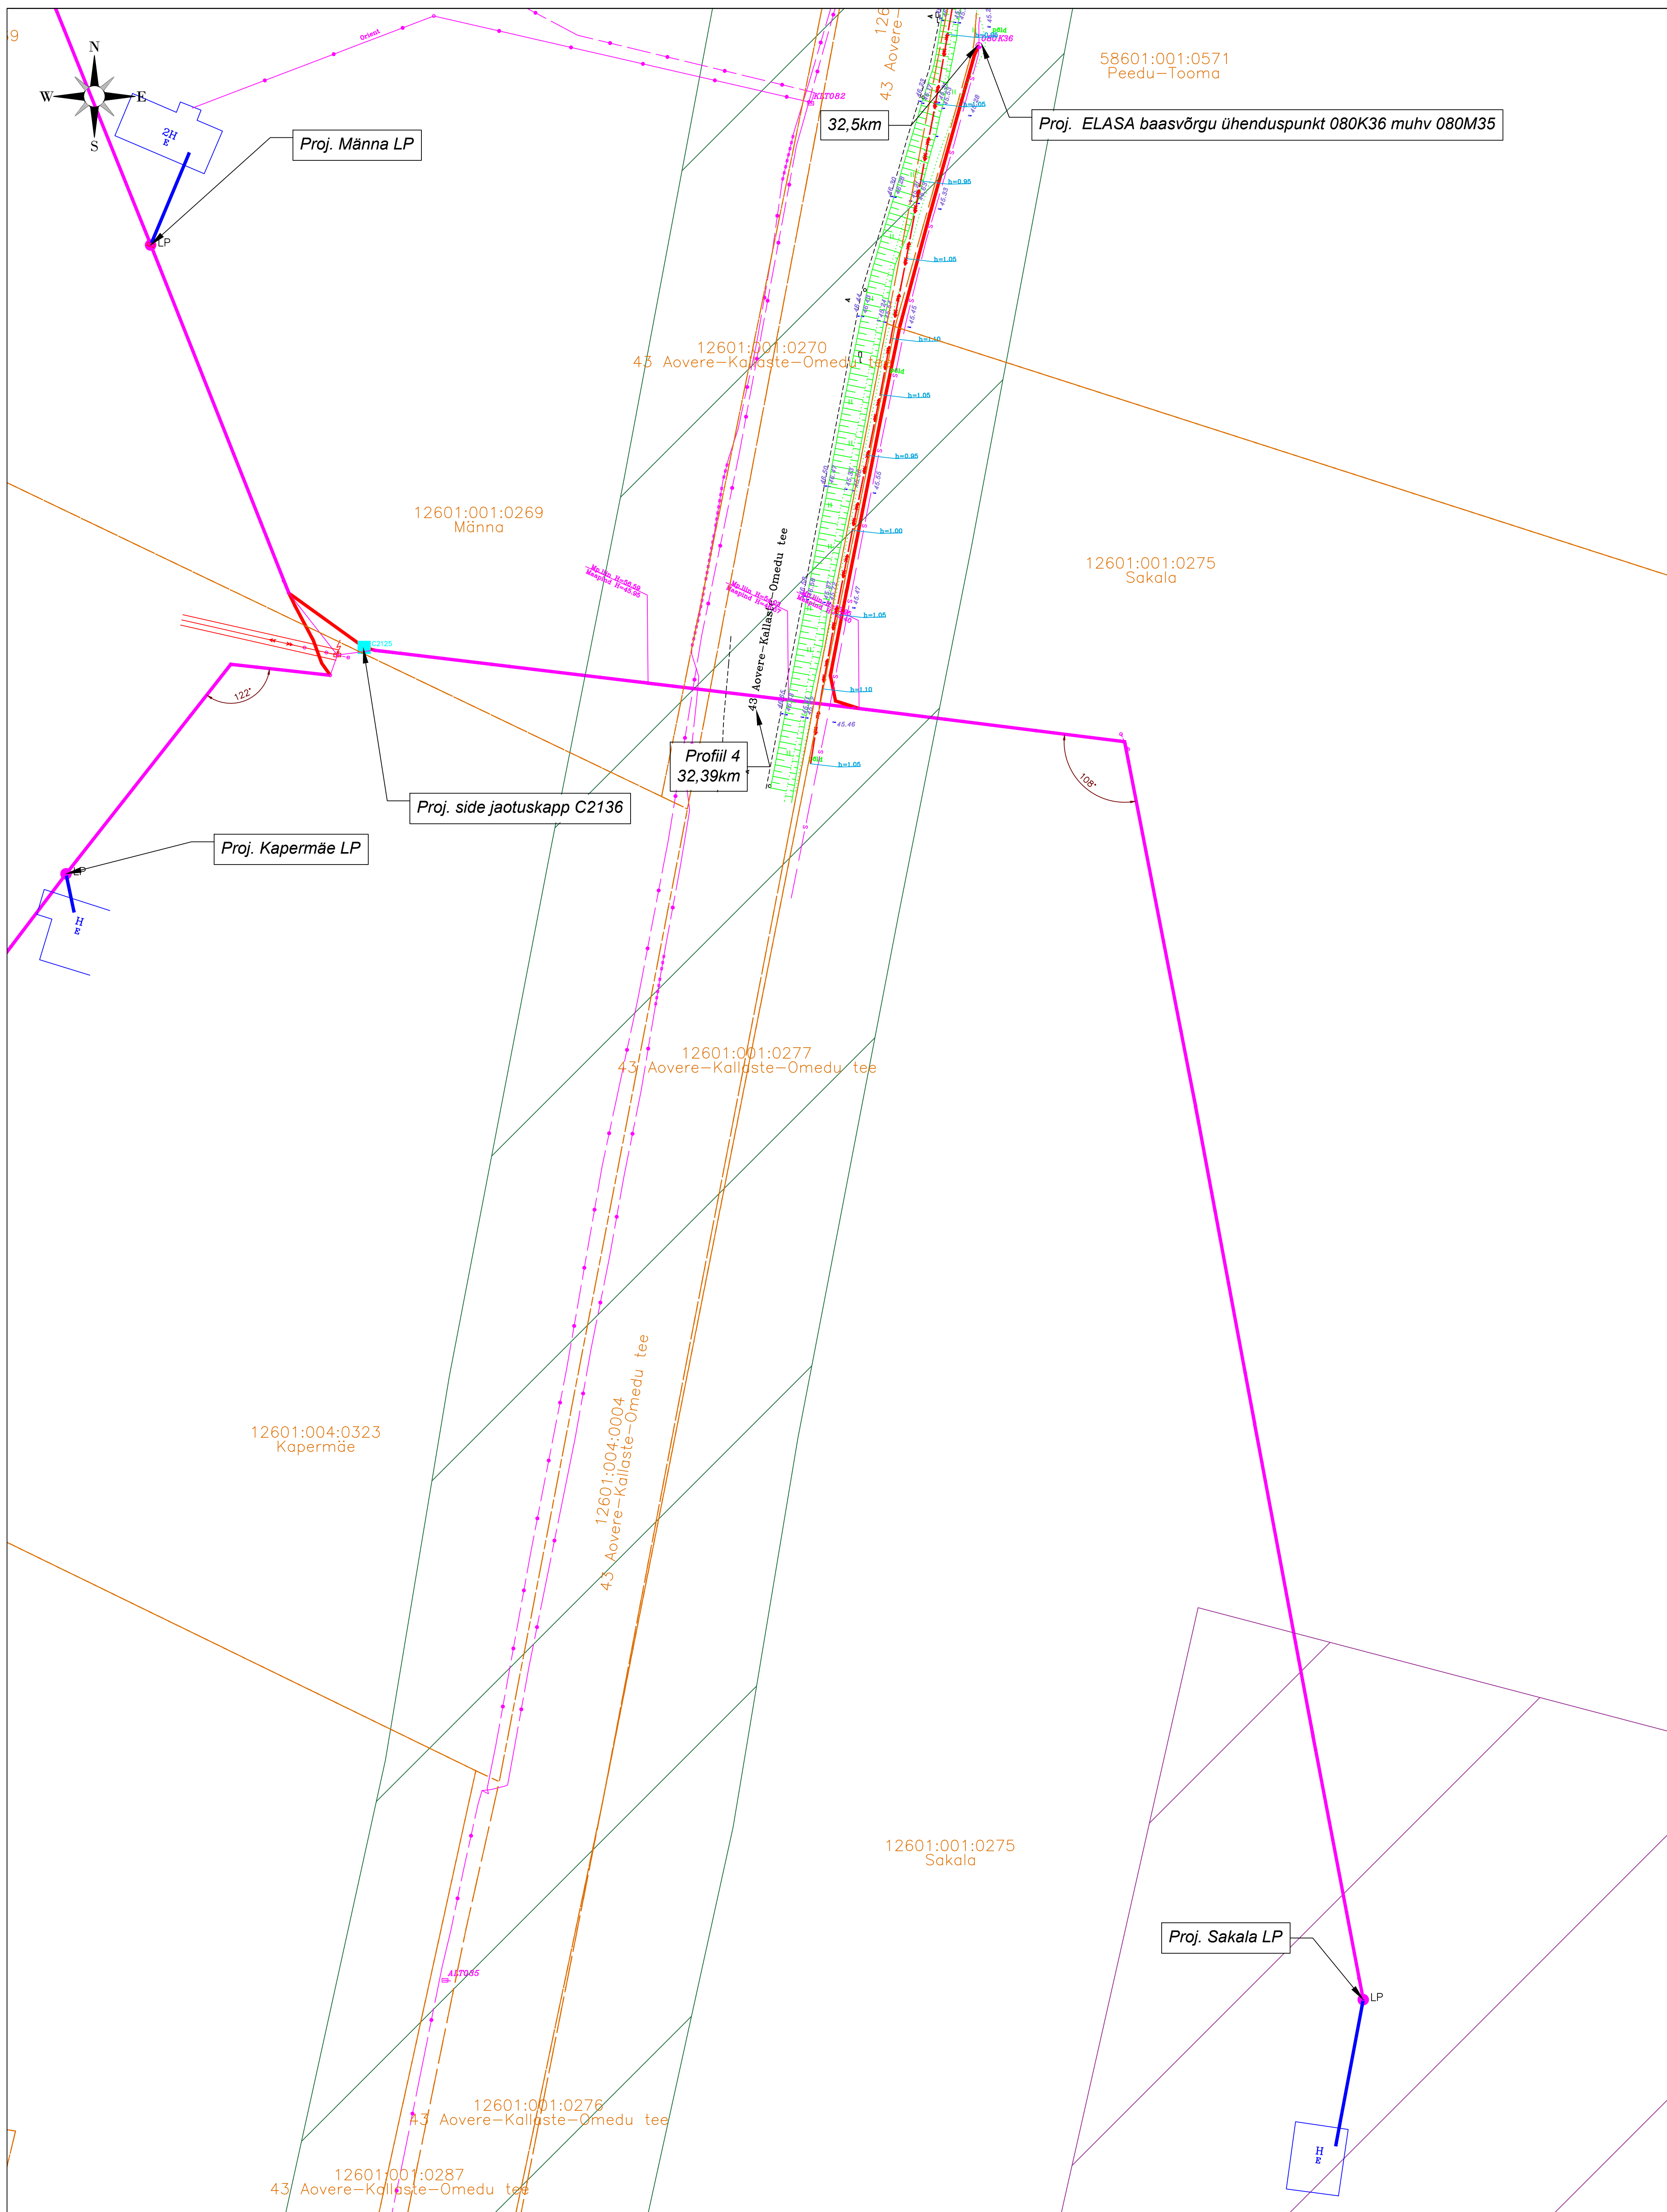
12601:004:0331
Kesa

12601:001:0269
Männa

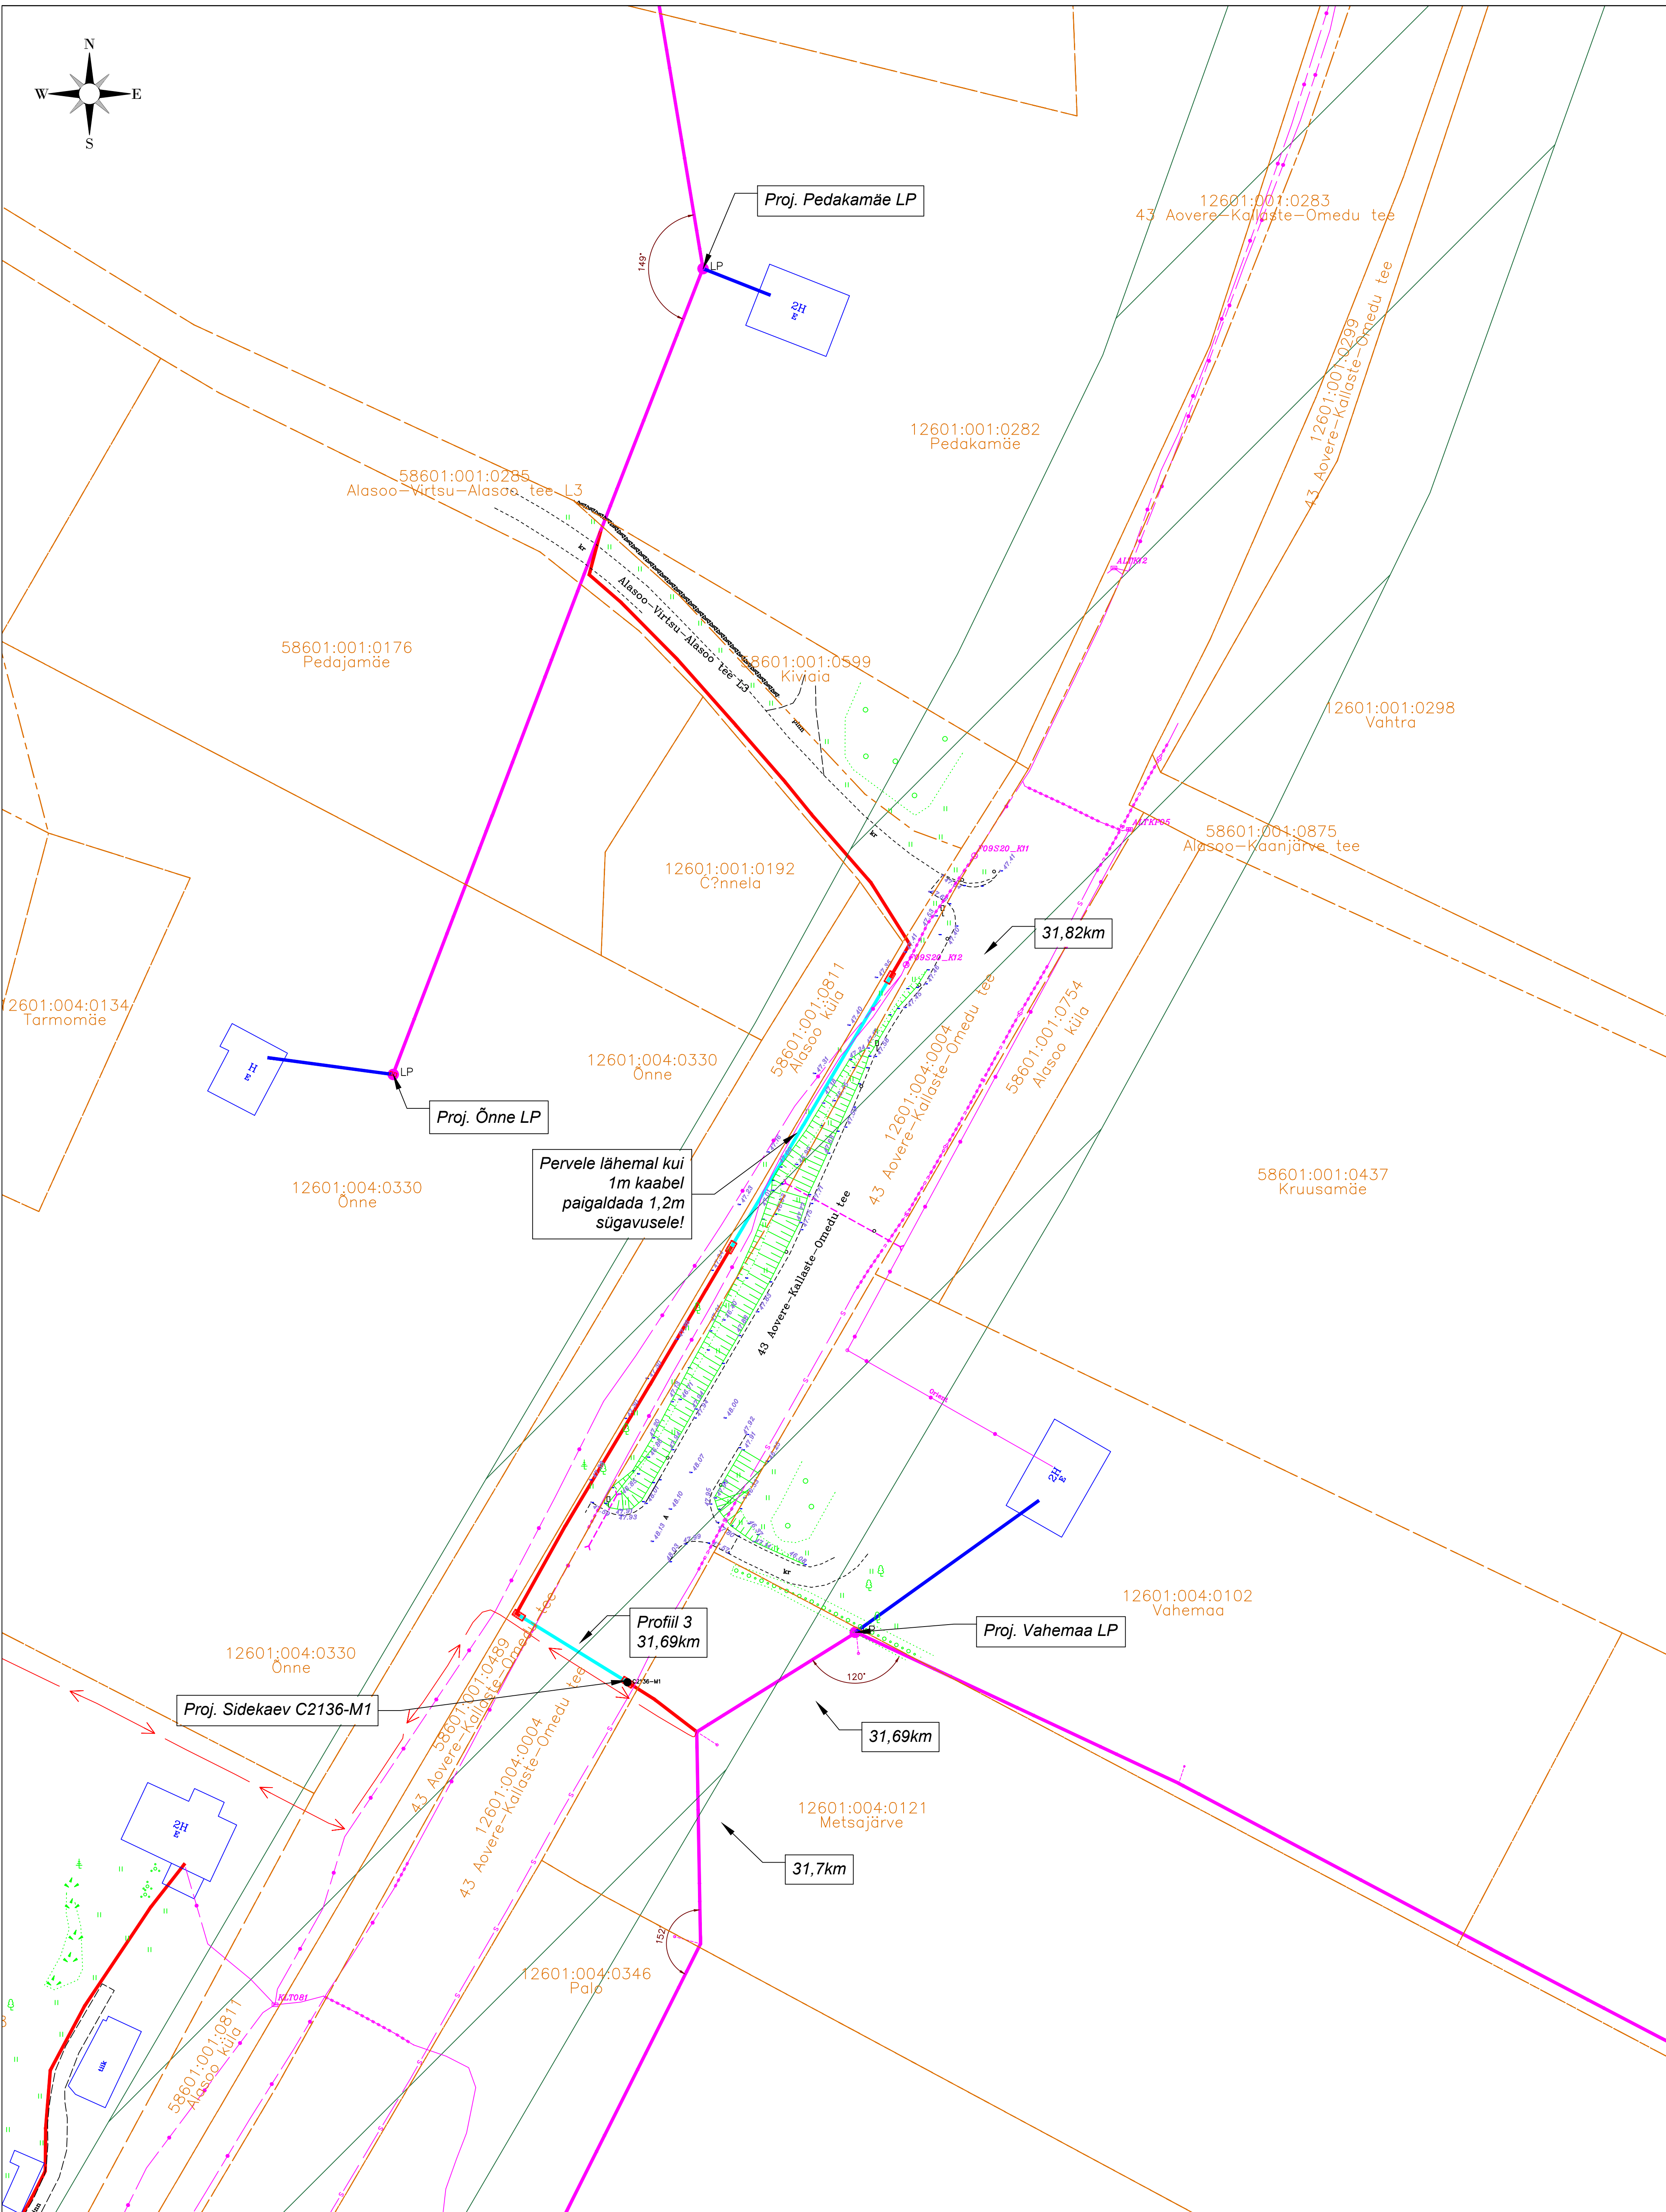
Proj. Männa LP

12601:001:0269
Männa

loopise nr

[illegible]

EN 100	EN	EN 100
--------	----	--------

[illegible]

Saldemer OÜ
Ehitajate tee 84-59
12915 Tallinn Estonia
tel +372 5650 0181
www.saldemer.ee
karl.timmer@saldemer.ee



Innsener:	Karl-Erik Timmer
Vastutav:	Karl-Erik Timmer

Fail / Kuupäev: VT2136 EP EN-4-01 asendiplaan.dwg

Too nimetus	Passiivse elektroonilise side juurdepääsuvõrgu rajamine, Alasoo küla, Peipsiääre vald, Tartu maakond.
-------------	--

Asukoht	Alasoo küla, Peipsiääre vald, Tartu maakond
---------	---

Joonise nimetus	Mõõtkava
Asendi loomine	M 1:500

Asendiplaan				M 1:500
Töö nr:	Stadium:	Projekti osa:	Versioon:	loopise nr:

100 nr.	Stadium	Project Osa.	versio nr.	aanvraag nr.
VT2136	EP	EN		EN-4-01

--	--	--	--	--

