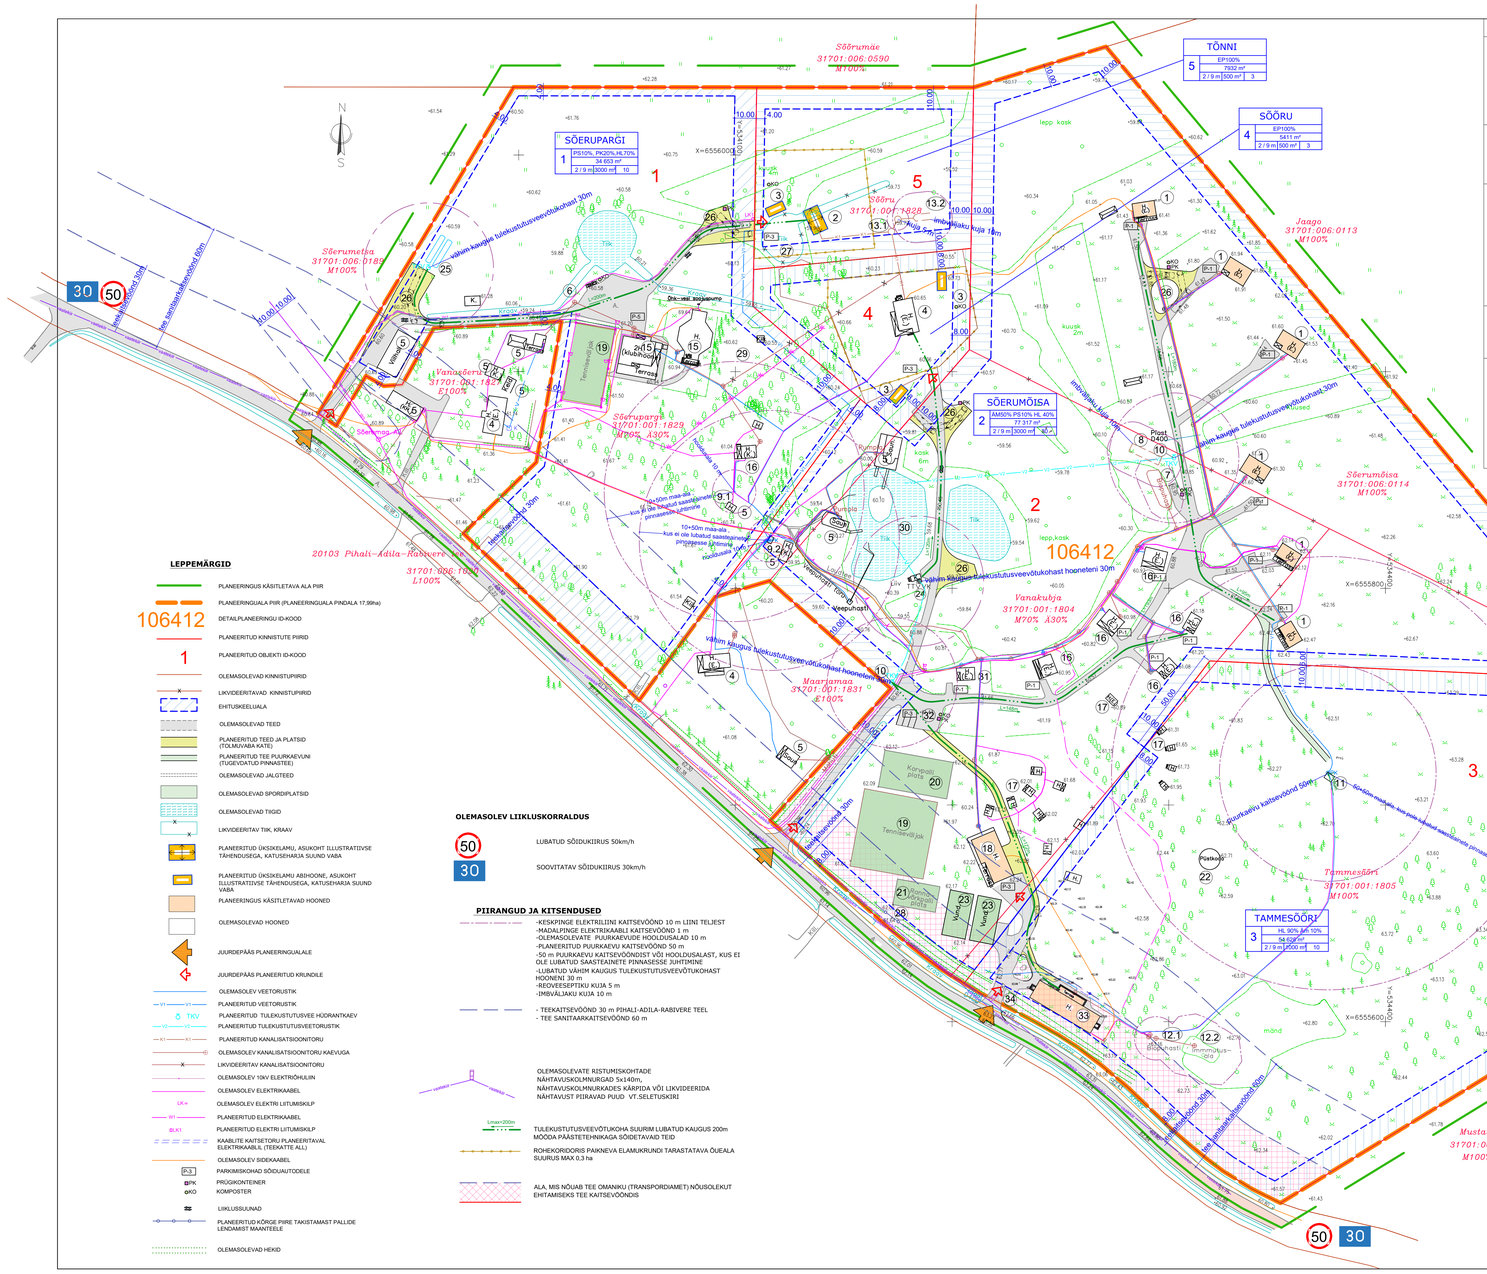
SÕERUPARGI
1 | P510%, PK20%,HL70% | 34 653 m² | 2 / 9 m | 500 m² | 10
TÕNNI
5 | EP100% | 7932 m² | 2 / 9 m | 500 m² | 3
SÕÖRU
4 | EP100% | 5411 m² | 2 / 9 m | 500 m² | 3
SÕERUMÕISA
2 | ÄM50%, PS10%, HL40% | 77 317 m² | 2 / 9 m | 3000 m² | 10
TAMMESÕÖRI
Sõerumõisa 31701:006:0114 M100%
Tammesõõri 31701:001:1805 M100%
Vanakubja 31701:001:1804 M70% Ä30%
Mustatoa 31701:006:1157 M100%
Jaago 31701:006:0113 M100%
Sõerumäe 31701:006:0590 M100%
Sõerumetka 31701:006:0181 M100%
Sõeru 31701:001:1828
Sõerupargi 31701:001:1829 M70% Ä30%
Maarjamaa 31701:001:1831 E100%
20103 Pihali-Adila-Rabivere 31701:006:1034 L100%
106412
Tenisteväljak
Mänguväljak
Korvpalli plats
Vahim kaugus tulekustutusveevõtukohast hooneteni 30m
Vahim kaugus tulekustutusveevõtukohast 30m
