


# Isikliku kasutusõiguse seadmise plaan

IKÕ ala Pos nr (plaanil)	Kinnistu registriosa nr	Katastriüksuse tunnus, nimi ja sihtotstarve	IKÕ ala pindala m <sup>2</sup>
Pos 19	9260350	51802:003:0186; 11162 Riisipere-Nurme tee; transpordimaa	2310
Pos 21	9260350	51802:003:0186; 11162 Riisipere-Nurme tee; transpordimaa	53

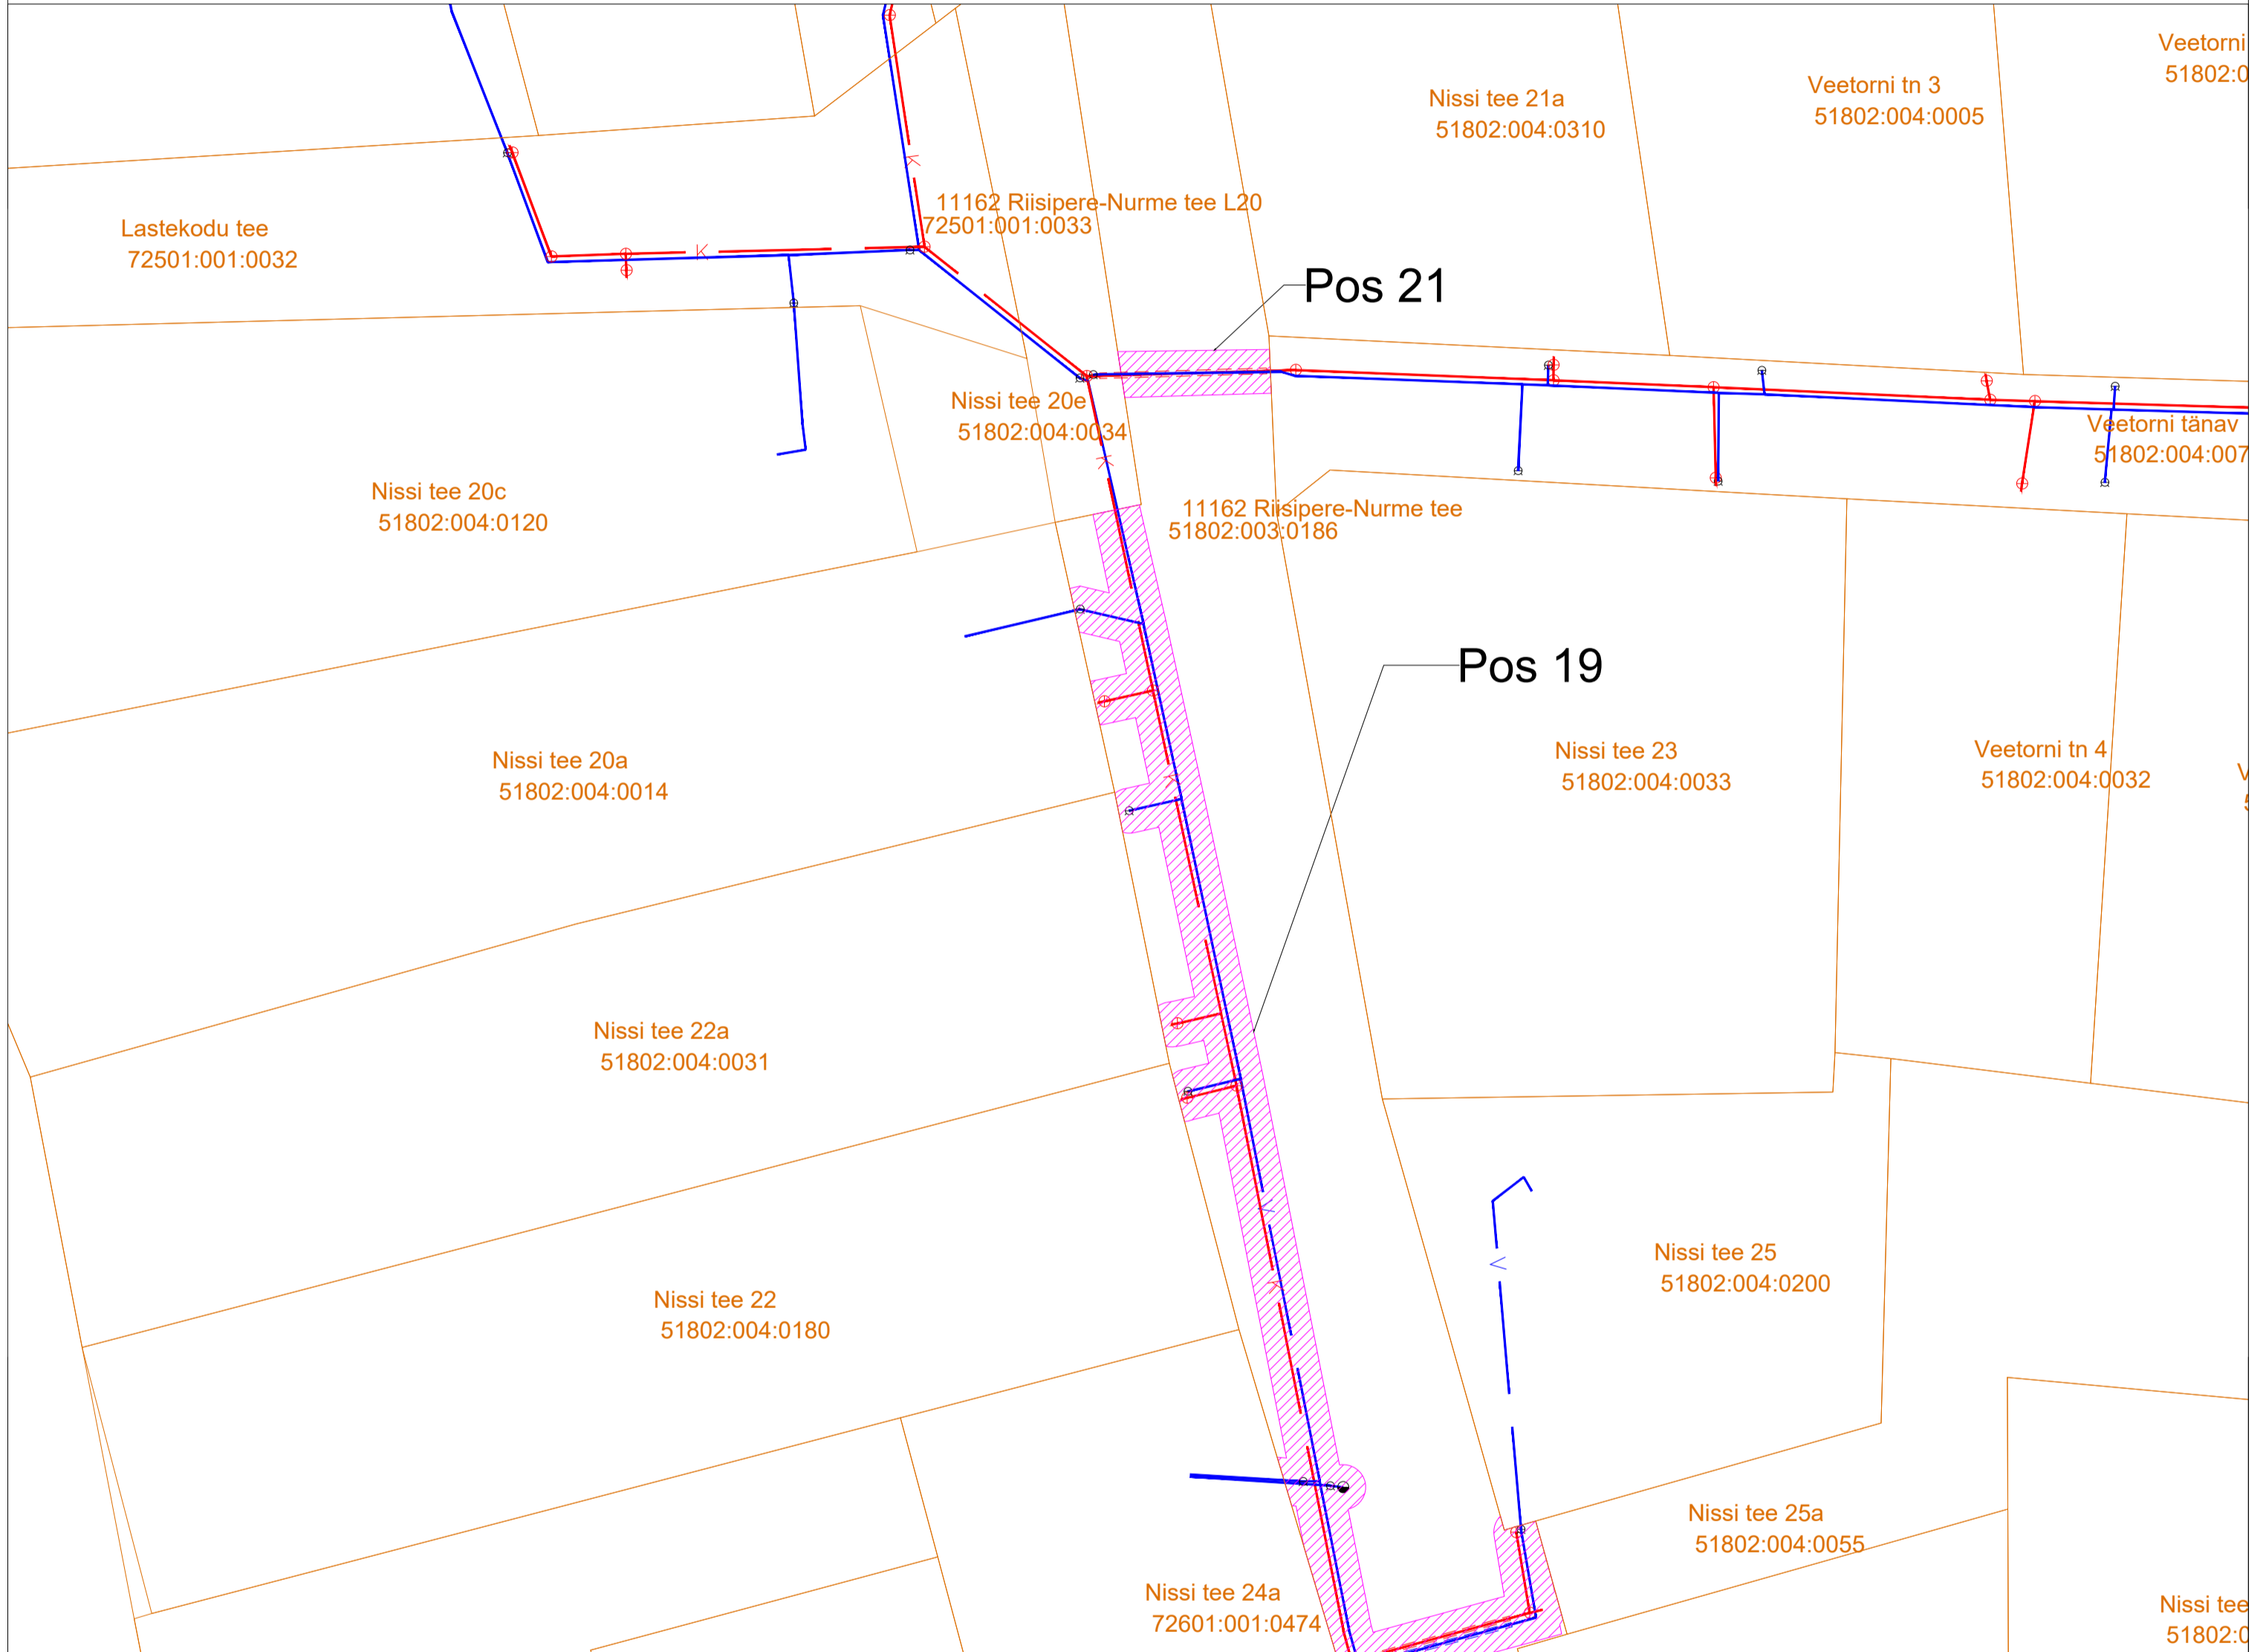

- veetorustik



- kanalisatsioonitorustik



- kinnistu piir




- kanalikaev



- vee maakraan



- maapealne hüdrant

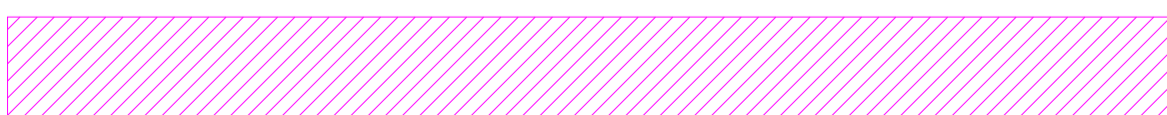

- IKÕ seadmise ala

Projekti nimetus/asukoht Riisipere kasutusõiguse seadmine			Töö nr 1-11
Koostaja KOVEK AS	Mõõtkava 1:500	Leht/formaat 1	Kuupäev 23.10.2024