


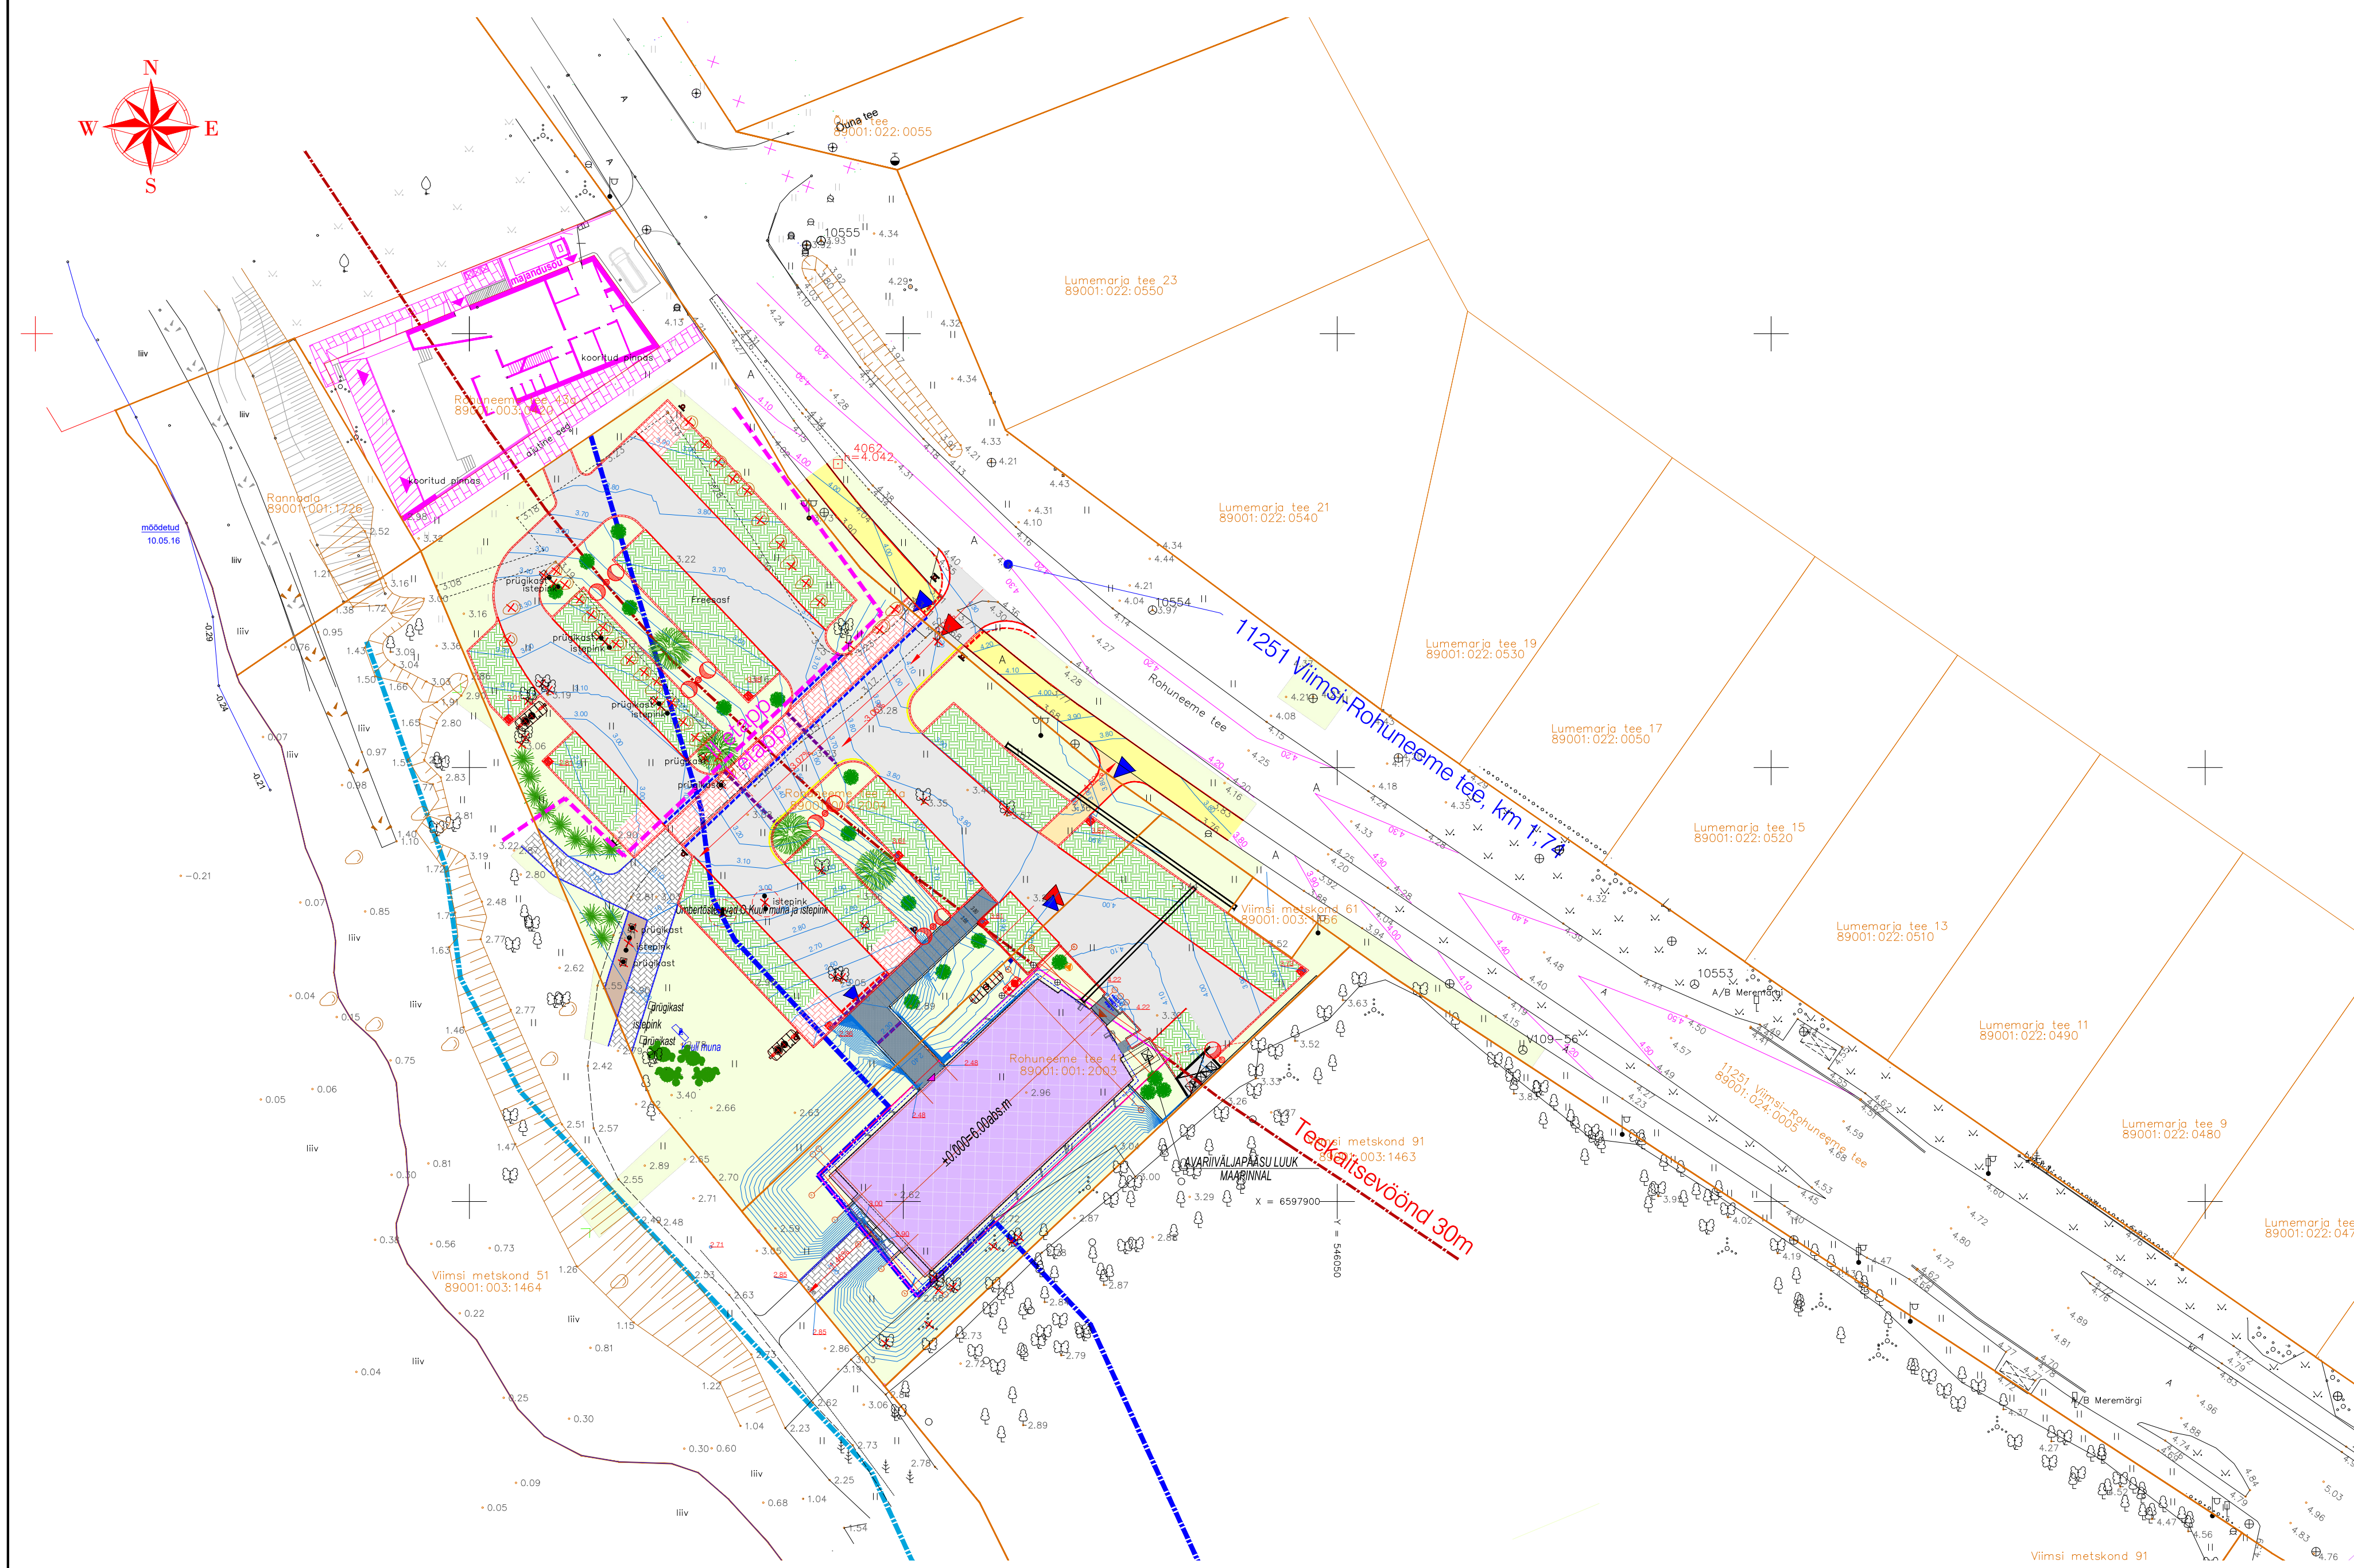

TINGMÄRGID

- Kinnistu piir
- Projekteeritud sõidutee äärekivi 150x290 (h=10 cm)
- Projekteeritud sõidutee gr.äärekivi 150x290 (h=4-5 cm)
- Projekteeritud sõidutee äärekivi 150x290 (h= 0cm)
- Projekteeritud kõnnitee äärekivi 80x200 (h=0 cm)
- Projekteeritud tee servajooned
- Projekteeritud liiklusemärgi post
- Projekteeritud restrenn
- Projekteeritud restkaev

- Projekteeritud sõidutee ab-katend Tüüp 1
- Projekteeritud kõnnitee ab-katend Tüüp 2
- Projekteeritud kõnnitee ab-katend Tüüp 2.1
- Projekteeritud betoonkivisillutiskatend Tüüp 3
- Projekteeritud betoonkivisillutiskatend Tüüp 3.1
- Projekteeritud murukivisillutis Tüüp 3.2
- Projekteeritud killustikkatend Tüüp 5
- Projekteeritud haljasalade murukate Tüüp 6
- Projekteeritud horisontaal
- Projekteeritud kõrgusarv
- Olemasolev horisontaal
- Perspektiivne Rohuneeme tee 43a projektlaheandus
- Likvideeritavad objektid

TINGMÄRGID

- DETAILPLANEERINGUGA ANTUD HOONESTUSALA SUURUSEGA 671 m2
- VEEKAITSEVÕÖND 20.0 m
- KALDA EHITUSKEELUVÕÖND
- TEEKAITSEVÕÖND 30.0 m
- PROJEKTEERITAV HOONE ±0.000=6.00 abs.m
- PROJEKTEERITAV 77 KOHALINE PARKLA 3 ELEKTRIAUTODE LAADIMISKOHTA JA MOOTOR - ja JALGRÄTAPARKLA
- PROJEKTEERITAVAD TUGIMÜÜRID
- PROJEKTEERITAV MONOL. VALUBETONKATE
- PROJEKTEERITUD RESTORAN ROHUNEEME tee 43A KRUNDIL
- SERVITUUT
- AUTOPÄÄS KRUNDILE
- JALAKÄIATE PÄÄS KRUNDILE
- PÄÄS HOONESSE KELDRIKORRUSELT Km. +2.50 abs.m
- PÄÄS HOONE 1. KORRUSELE Km. +4.50 abs.m
- PLANEERITUD KÕRGHALJASTUS / HARIKLIK POOPPUU
- PLANEERITUD PÕOSASHALJASTUS / HARIKLIK PIHLENELAS "SEM"
- KURDLEHELIN KIBUVITS "RITAUZMA"
- KUREREHA "ROZANNE"
- OL.OLEVAD SÄILITATAVAD II VÄÄRTUSKLASSI PUUD
- LIKV. PUUD
- ÜMBERTÖSTETUD OSKAR KUULI MONUMENT
- MONUMENTI ENDINE ASUKOHT
- ÜMBERTÖSTETAV ISTEPINK
- PROJEKTEERITAV PRÜGIMAJA
- OLEMASOLEV KERGLIILKUSTEE RANNAALAL*

*Mereäärne ranna-ala (Viimsi metskond 51 89001:003:1464) on riigi omanduses ja seal kehtib detailplaneering, kus olemasolevad pinnaseteed on määratud samuti avalikuks kasutuseks (Viimsi vallas Haabneeme elavikus kinnistute Viimsi metskond ja Rohuneeme tee 43a detailplaneering, Viimsi vallavolikogu otsus 26.06.2013 nr 44.)

TINGMÄRGID

- Projekteeritud tänavavalgusti terasmastil
- Projekteeritud elekiauto laadija

viavelo		TELLIJAL	Arteco Invest OÜ, Telliskivi tn 60/5, Tallinn, 10412	
PROJEKT		OBJEKT	Arihoone ehitusprojekt	
PROJEKTEERIS		STADIUM	Eelprojekt	
VASTUTAV		JOONISE NIMI	Vertikaalplaneering	
J. Viitmann	J. Viitmann	JOONISE NR	1623	
KULP.		8/16/2026	REV	
		1:500	0	
		4-03		