


Y=579600
X=6485300



Y=579600
X=6485000



Y=579700
X=6484900

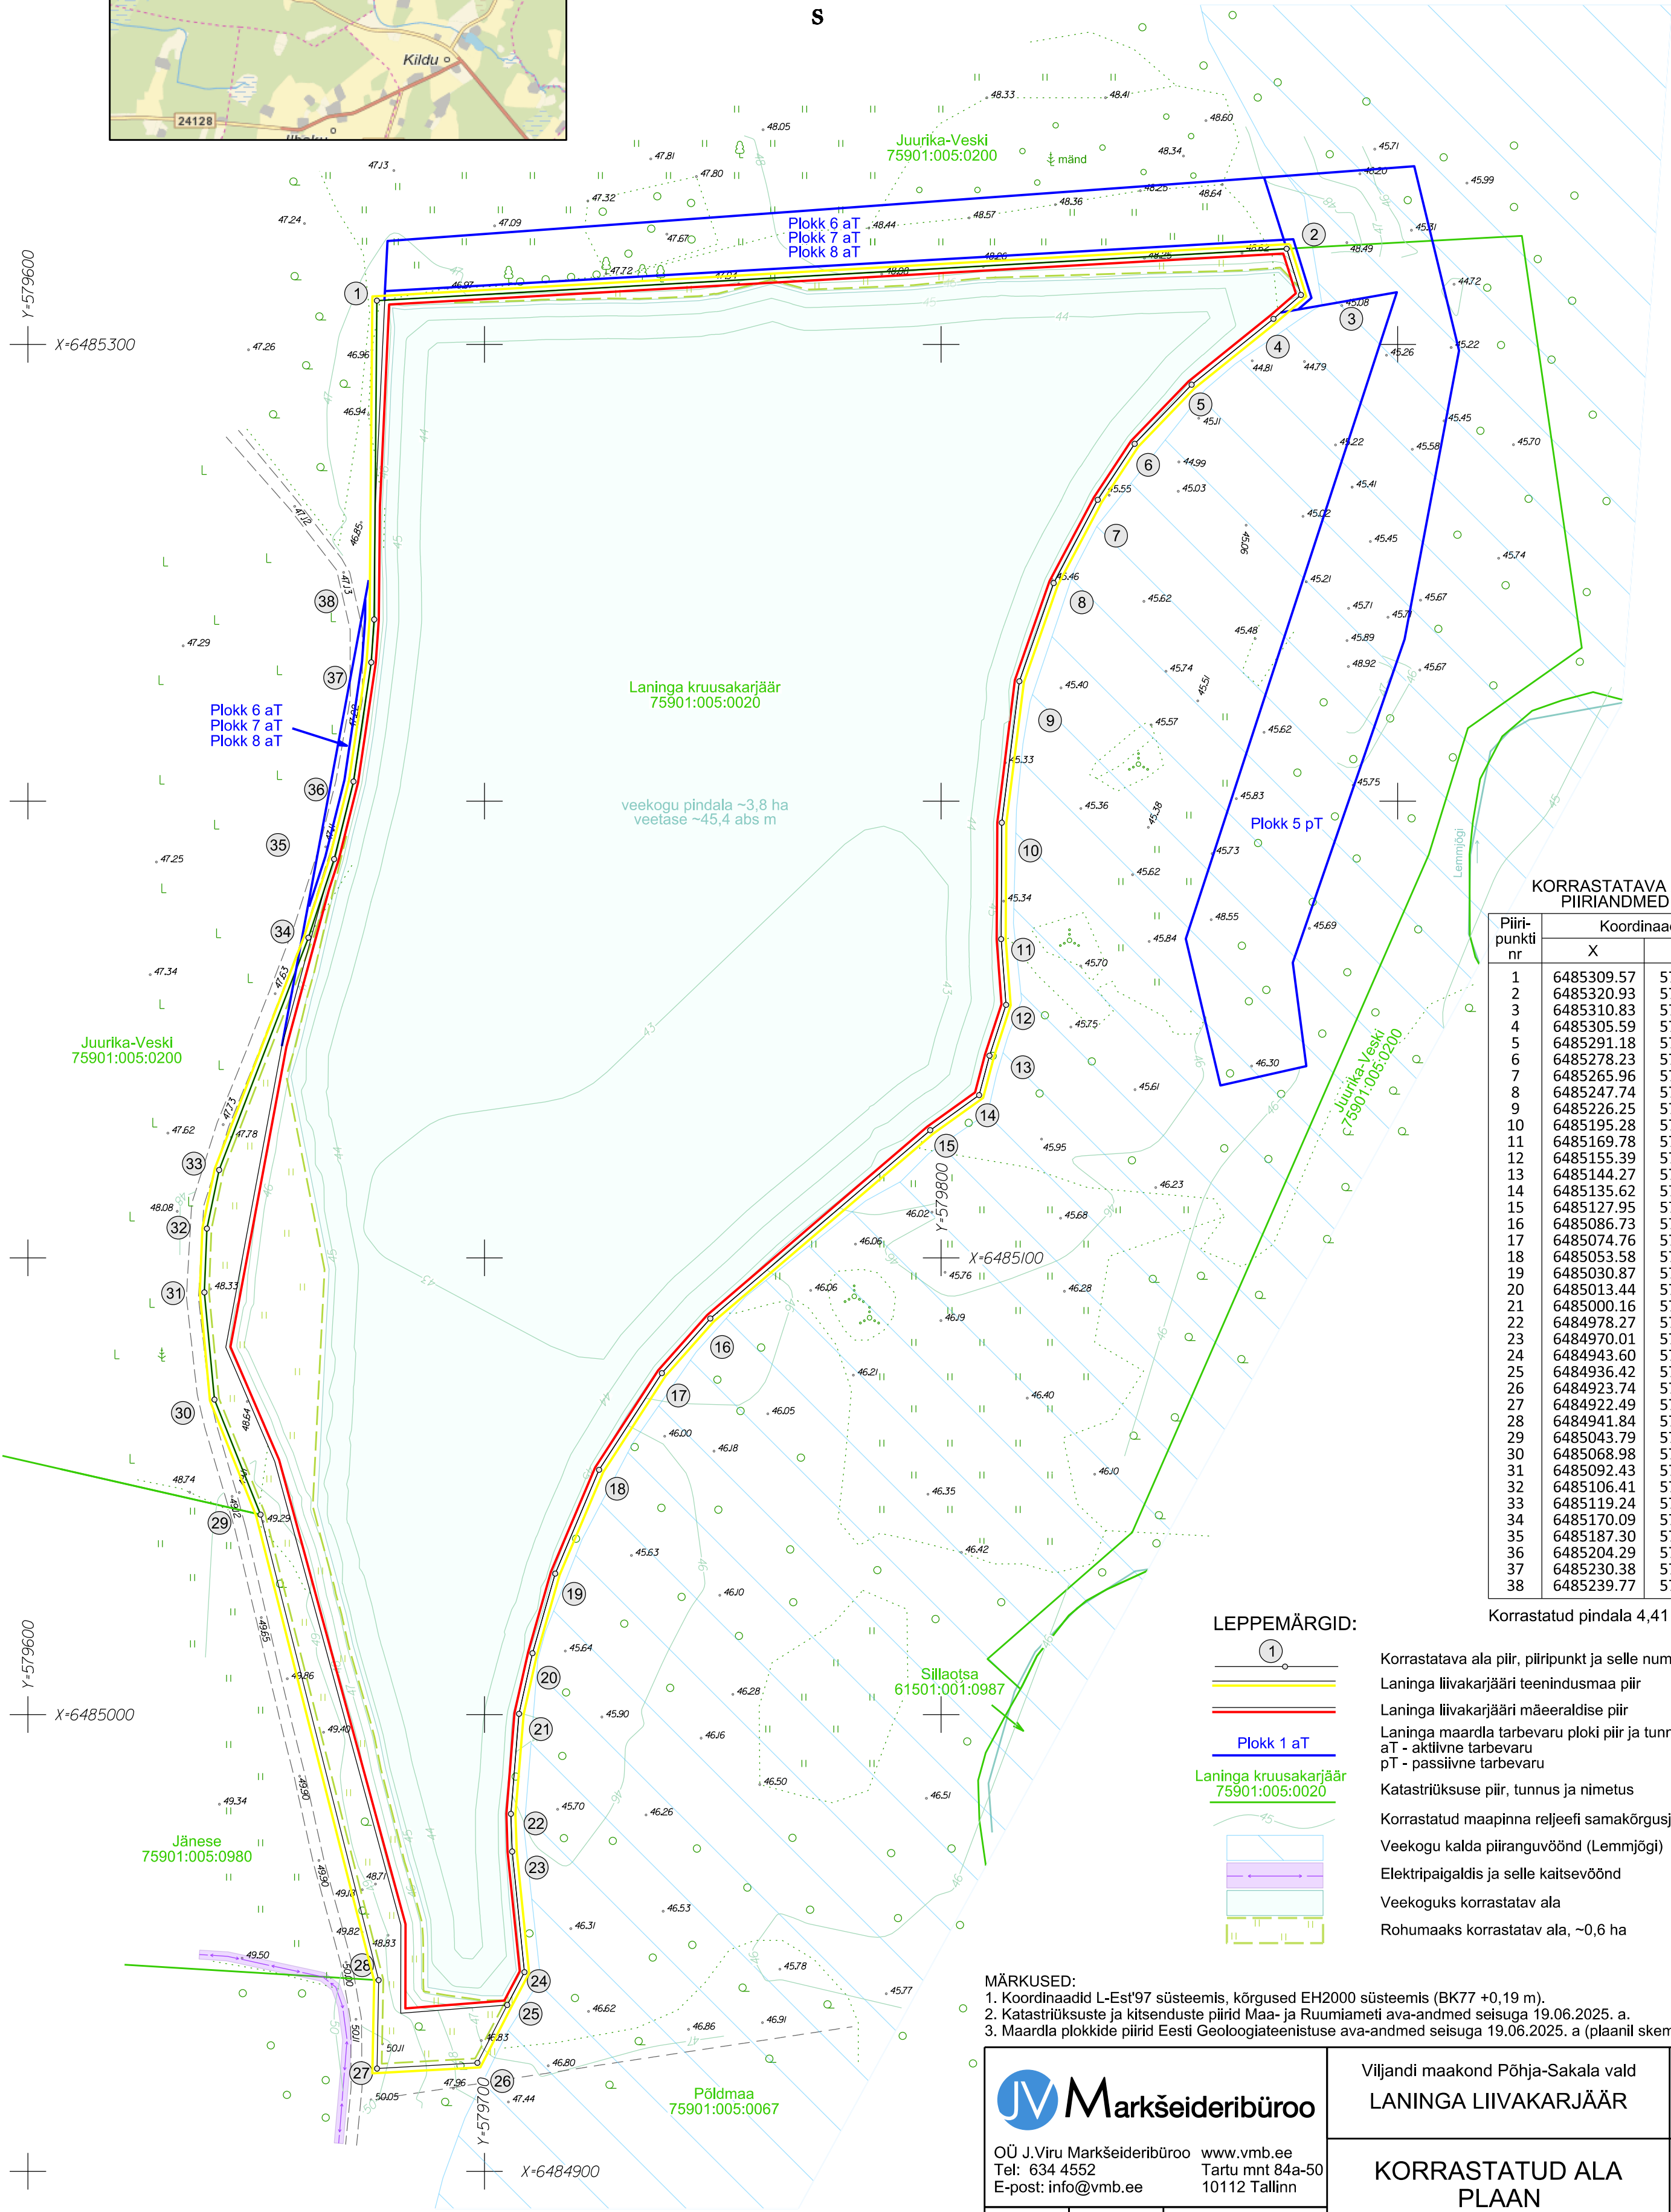

0 10 50m

KORRASTATAVA ALA
PIIRIANDMED

| Piiri- punkti nr | Koordinaadid | |
|------------------------|--------------|-----------|
| | X | Y |
| 1 | 6485309.57 | 579676.42 |
| 2 | 6485320.93 | 579875.67 |
| 3 | 6485310.83 | 579878.82 |
| 4 | 6485305.59 | 579872.78 |
| 5 | 6485291.18 | 579854.87 |
| 6 | 6485278.23 | 579842.38 |
| 7 | 6485265.96 | 579834.30 |
| 8 | 6485247.74 | 579824.64 |
| 9 | 6485226.25 | 579817.13 |
| 10 | 6485195.28 | 579813.30 |
| 11 | 6485169.78 | 579813.15 |
| 12 | 6485155.39 | 579814.23 |
| 13 | 6485144.27 | 579810.59 |
| 14 | 6485135.62 | 579808.31 |
| 15 | 6485127.95 | 579797.61 |
| 16 | 6485086.73 | 579749.45 |
| 17 | 6485074.76 | 579738.84 |
| 18 | 6485053.58 | 579725.10 |
| 19 | 6485030.87 | 579715.48 |
| 20 | 6485013.44 | 579710.52 |
| 21 | 6485000.16 | 579707.56 |
| 22 | 6484978.27 | 579705.78 |
| 23 | 6484970.01 | 579706.05 |
| 24 | 6484943.60 | 579708.76 |
| 25 | 6484936.42 | 579704.97 |
| 26 | 6484923.74 | 579698.45 |
| 27 | 6484922.49 | 579676.47 |
| 28 | 6484941.84 | 579676.82 |
| 29 | 6485043.79 | 579650.95 |
| 30 | 6485068.98 | 579640.87 |
| 31 | 6485092.43 | 579638.65 |
| 32 | 6485106.41 | 579639.21 |
| 33 | 6485119.24 | 579641.89 |
| 34 | 6485170.09 | 579661.44 |
| 35 | 6485187.30 | 579667.06 |
| 36 | 6485204.29 | 579671.30 |
| 37 | 6485230.38 | 579675.18 |
| 38 | 6485239.77 | 579675.84 |

Korrastatud pindala 4,41 ha

LEPPEMÄRGID:



- Korrastatava ala piir, piiripunkt ja selle number
Laninga liivakarjääri teenindusmaa piir
Laninga liivakarjääri mäeeraldise piir
Laninga maardla tarbevaru plokki piir ja tunnus
aT - aktiivne tarbevaru
pT - passiivne tarbevaru
Katastriüksuse piir, tunnus ja nimetus
Korrastatud maapinna reljeefi samakõrgusjoon, abs m
Veekogu kalda piiranguvöönd (Lemmjõgi)
Elektripaigaldis ja selle kaitsevöönd
Veekoguks korrastatav ala
Rohumaaks korrastatav ala, ~0,6 ha

MÄRKUSED:

1. Koordinaadid L-Est'97 süsteemis, kõrgused EH2000 süsteemis (BK77 +0,19 m).
2. Katastriüksuste ja kitsenduste piirid Maa- ja Ruumiameti ava-andmed seisuga 19.06.2025. a.
3. Maardla plokide piirid Eesti Geoloogiateenistuse ava-andmed seisuga 19.06.2025. a (plaanil skemaatilised).

| | | | | |
|---|--------------|------------------------------|---|---|
| Markseideribüroo OÜ J.Viru Markseideribüroo www.vmb.ee Tel: 634 4552 Tartu mnt 84a-50 E-post: info@vmb.ee 10112 Tallinn | | | Viljandi maakond Põhja-Sakala vald LANINGA LIIVAKARJÄÄR | Gr lisa 3 Töö nr 20120 |
| KORRASTATUD ALA PLAAN | | | Tellija: AS Tariston Toompüüeslee 35 10149 Tallinn | Möötkava: 1:1000 Formaat A2 Möödistatud: 05.10.2017 |
| Koostas | Priit Koppel | /alkirjastatud digitaalselt/ | | Koostatud: 19.06.2025 |
| Joonestas | Priit Koppel | /alkirjastatud digitaalselt/ | | |
| Kinnitas | Tõnis Kattel | /alkirjastatud digitaalselt/ | | |