


PAIDE LINNAS RIIGITEE NR 5 PÄRNU–RAKVERE–SÕMERU KM 89,385 BUSSIPEATUSE RAJAMISE ASENDIPLAAN

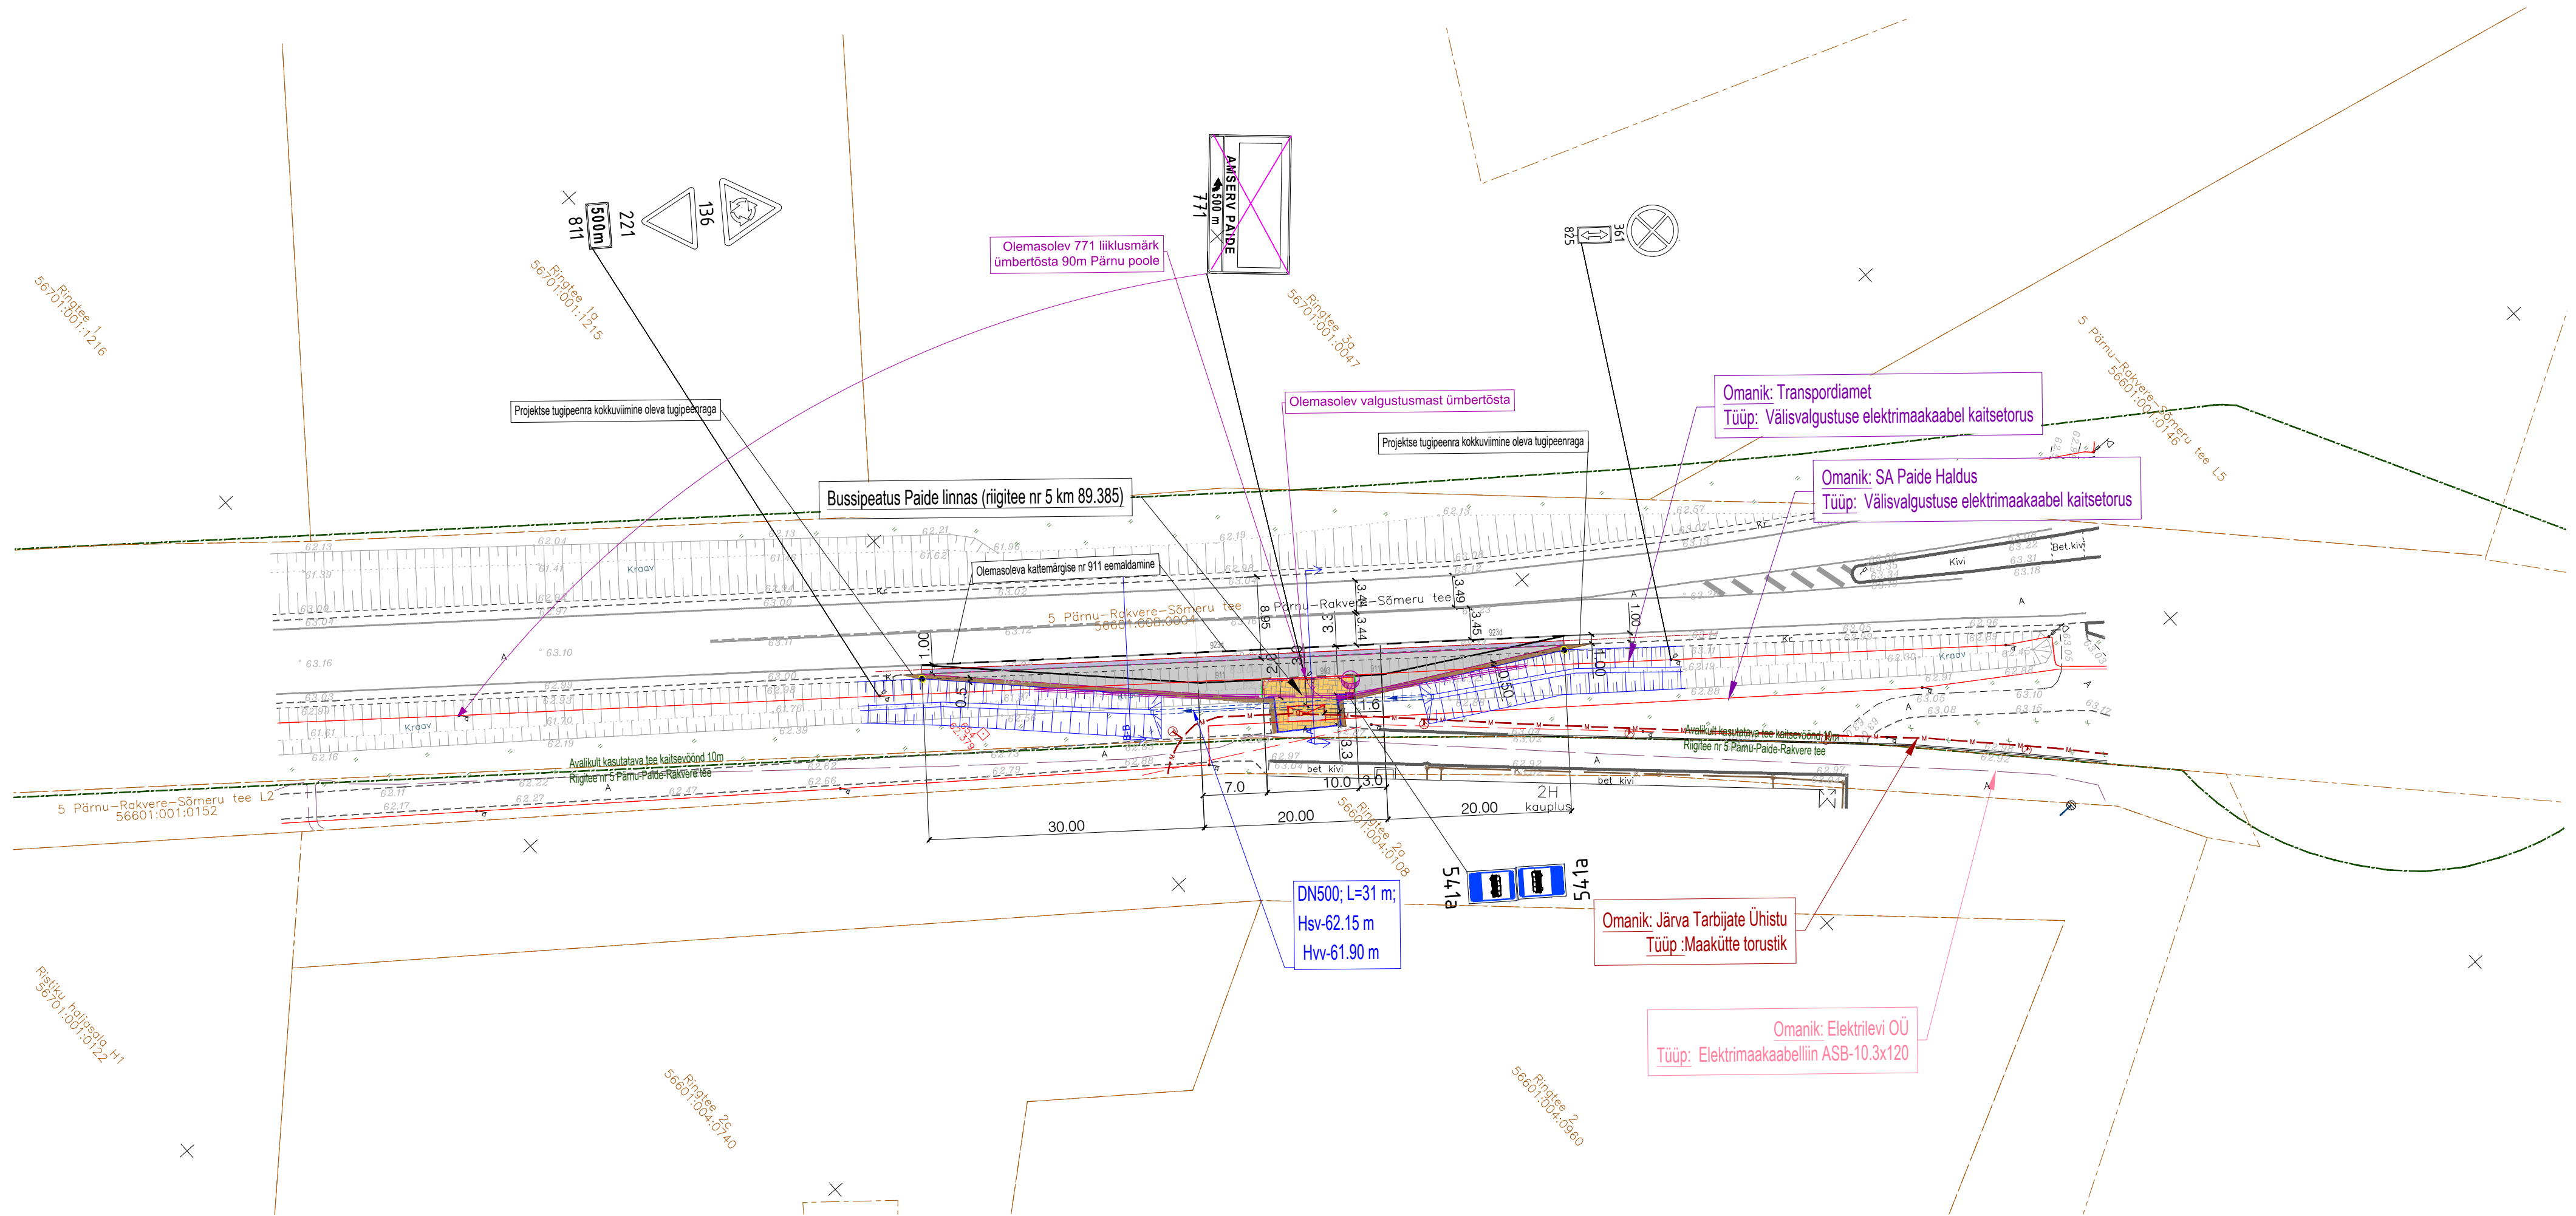

TINGMÄRGID

- | | | | |
|--|--|--|--|
| | PROJEKTEERITUD SÕIDUTEE AB-ÜLEKATE | | PROJEKTEERITUD OOTEKODA ÜHISTRANSPOIDIPEATUSES |
| | PROJEKTEERITUD TUGIPEENAR | | PROJEKTEERITUD TRUIUP |
| | PROJEKTEERITUD KERGLIUKUSTEE BETOONKIVIKATEND | | OLEMASOLEV TEEKATTEMÄRGISTUS |
| | PROJEKTEERITUD SÕIDUTEE LAIENDUS | | PROJEKTEERITUD TEEKATTEMÄRGISTUS |
| | KINNISTUPIIR | | TEE KAITSEVÕOND |
| | PROJEKTEERITUD KRAAV | | OLEMASOLEV LIKLUSMÄRK |
| | PROJEKTEERITUD TÄHISPOSTID (991K) | | ÜMBERTÖSTETAV LIKLUSMÄRK |
| | PROJEKTEERITUD SÕIDUTEE ÄÄREKIVI 150X290 (H=10 CM) | | PROJEKTEERITUD LIKLUSMÄRK (I SUURUSGRUPP) |
| | PROJEKTEERITUD SÕIDUTEE ÄÄREKIVI 150X290 (H=0 CM) | | |
| | PROJEKTEERITUD KÖNNITEE ÄÄREKIVI 80X200 (H=0 CM) | | |

MÄRKUSED:

1. Töö alusena on kasutatud OÜ GEORAM topo-geodeetilist alusplaani (töö nr 298/14-26, välitööd 4.08.2026). Töö väljastamise aeg: august 2026a.

Katastriüksuste digitaalsed piirid on saadud maa-ameti e-katastrist seisuga 5.08.2026.

Koordinaadid L-EST 97 süsteemis; Kõrgused EH2000 süsteem

LEGIAN OÜ			Paide Linnavalitsus		
Võistluse tn 8, 10132, Tallinn			Bussipeatus projekteerimine Paide linnas (riigitee nr 5 km 89,385)		
Tel +372 5101 346 pille.part@legian.ee			Paide linn, Järvamaa		
Registrikood: 14600726 / MTR-i reg nr EEP004524					
PROJEKTEERIJAL	Pille Part		JOONISE NIM	Asendiplaan	MOOTSKAVAL
					1:500
			JOONISE NR	L041P_PP_TL-4-01_Asend	
			TÖÖ NR	L041P	STADIUM
				Põhiprojekt	LEHT
					1
/ 23.09.2026					