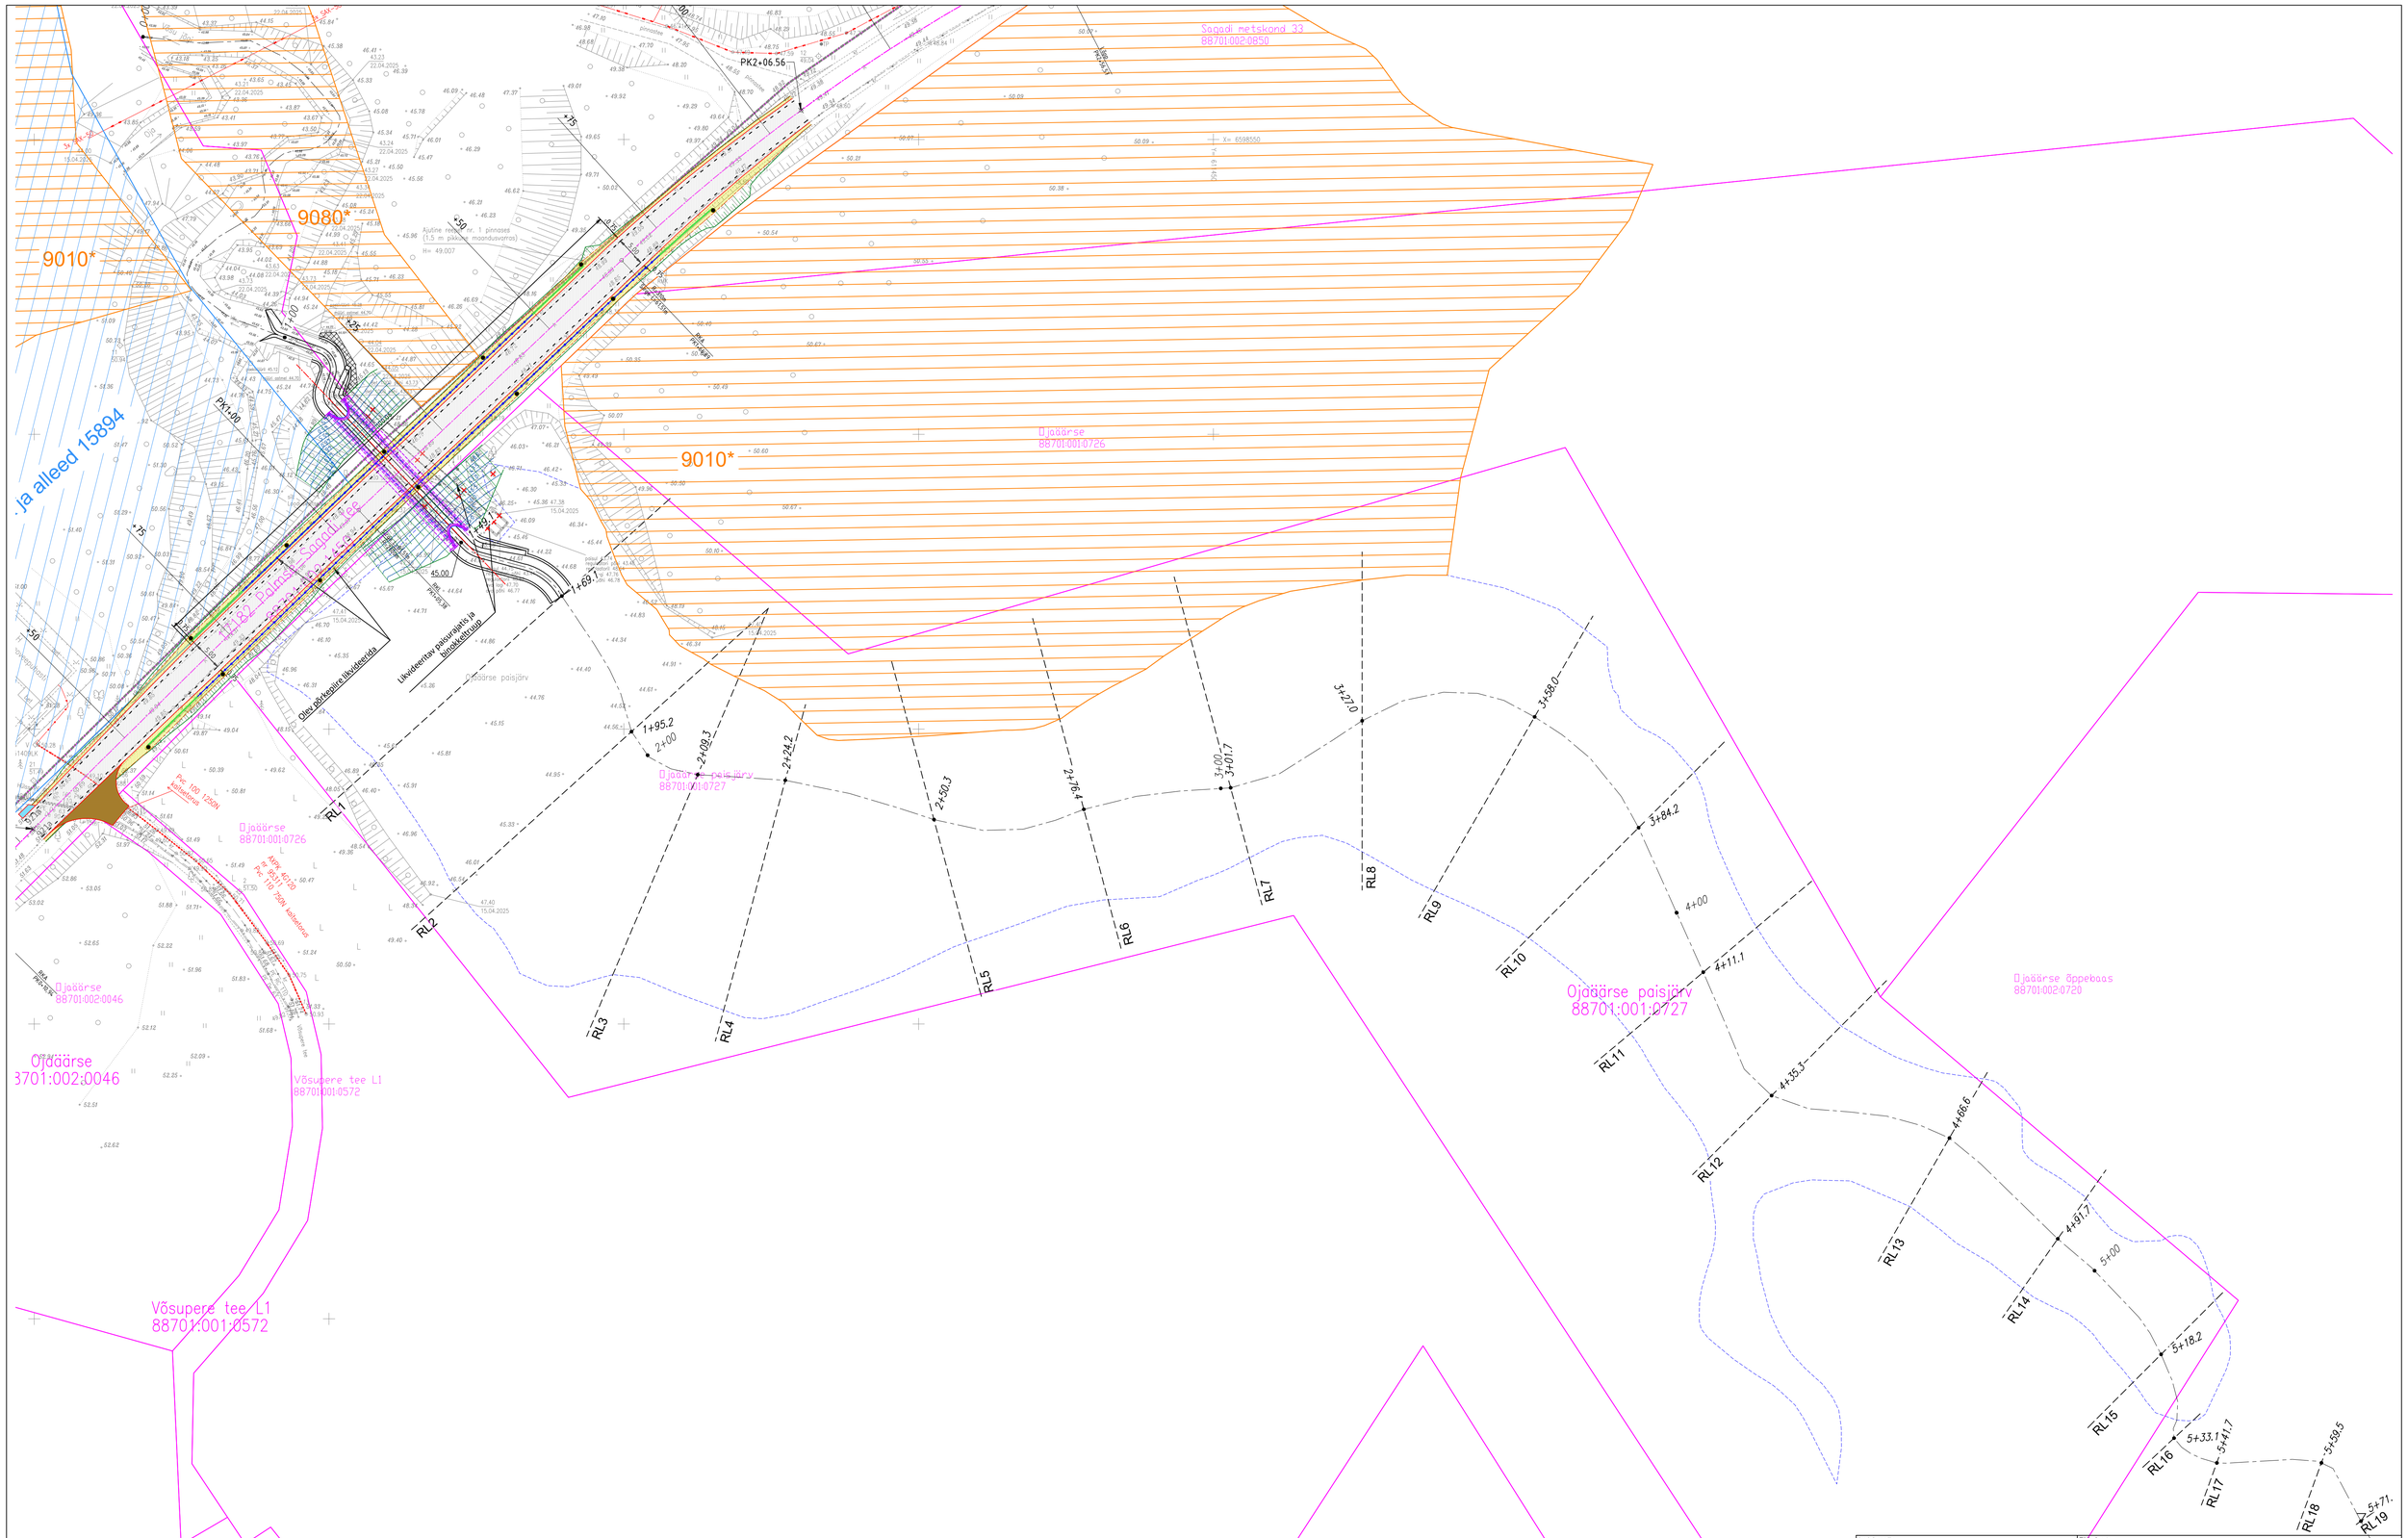

SELGITUSED:

- KATASTRIPIIR
- VEEKOGU PIIR (ETAK)
- NATURA ELUPAIK
- KINNISMÄLESTISE ALA

MÄRKUSED:

1. Kõrgusüsteem EH2000
2. Koordinaatide süsteem L-Est 97
3. Paisjärve ristlõiked RL1 kuni RL19 vt joonis TS-6-03...TS-6-05

Projekteerija: markelin	Markelin Project OÜ Reg. kood 14680781 MTR nr. EEP004348 Tel. +372 552 8845 info@markelin.ee	Töö nimetus	Ojaäärse I paisu likvideerimise projekteerimistööd
Peatöövõtja:	Vesiaed OÜ Reg. kood 12175455 MTR nr EEP001074 peeter.napp@vesiaed.ee	Asukoht	17182 Palmse-Sagadi tee km 0,275 Võsupere küla, Haljala vald, Lääne-Viru maakond
Tellija:	RIIGIMETSA MAJANDAMISE KESKUS	Joonise nimetus	PAISJÄRVE PLAAN
Insener / Engineer:	Martti Kelindeman	Mõõtkava	M 1:500
Valdkonnajuht / Discipline manager:	Martti Kelindeman		
Projektijuht / Project manager:	Peeter Napp	Töö nr	P25003
Fail / Kuupäev:	VA2504_TP_AA-X-0X_v01_Ojaä2rse-I.dwg / 21.11.2025	Staadium	TP
		Kõide; eriosa	TS
		Joonise nr	5-001

594x840