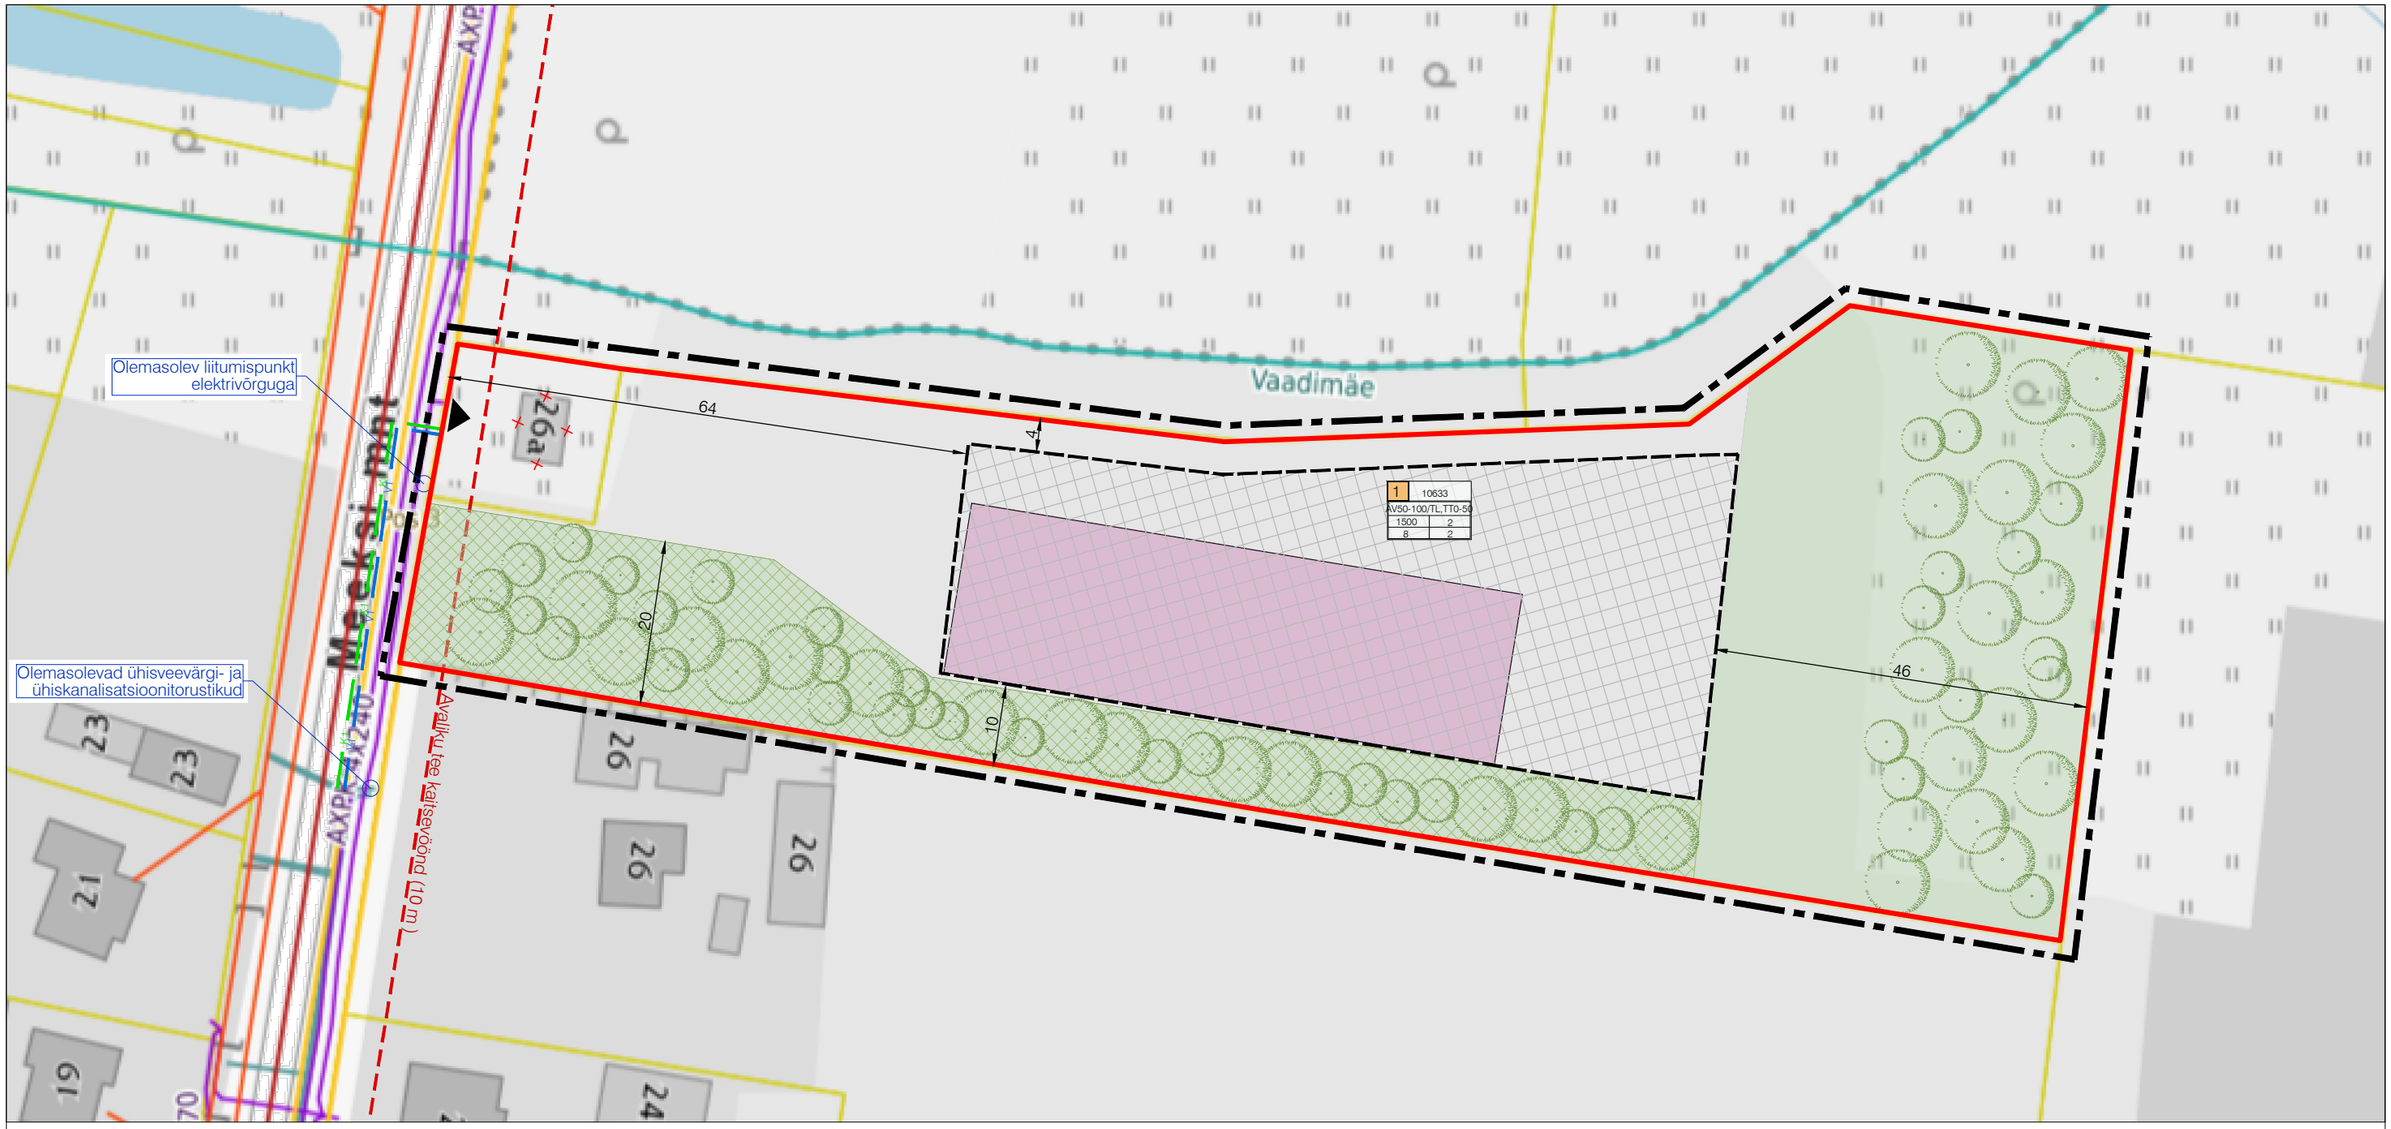

LEPPEMÄRGID

- Planeeringuala piir
- Olemasolev katastriüksuse piir
- Planeeritav krundipiir
- Planeeritav hoonestusala
- Hoone illustratiivne asukoht/max ehitisealune pind
- Orineteeruv juurdepääs krundile
- Planeeritav kõrghaljastus
- Planeeritav kõrghaljastatav puhverala
- Haljastatav ala
- Avaliku tee kaitsevöönd
- Likvideeritav objekt
- Olemasolevad elektrikaablid
- V1 Planeeritav ühisveetorustik
- K1 Planeeritav ühiskanalisatsioonitorustik

KRUNDI EHITUSÕIGUSE SELGITUS JOONISEL

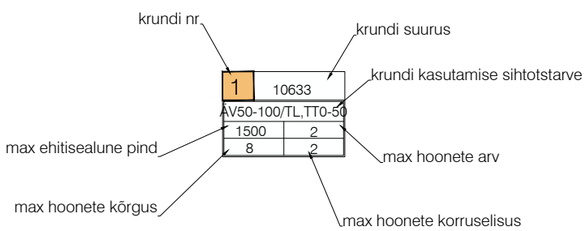

KRUNDI KASUTAMISE SIHTOTSTARBED

ÄV - väikeettevõtluse hoone ja - tootmise hoone maa
TL - laohoone maa
TT - tootmishoone maa (võimaliku kahjuliku välismõjuta)

VÄLIPROJEKT
Väliprojekt OÜ, reg nr 14339541
Sepavälja 33, Tartu, info@valiprojekt.ee

Töö nr:	DP-202681		
Töö nimi:	RÄPINA LINNAS MEEKSI MNT 26A JA 26B KINNISTUTE DETAILPLANEERING. ALGATAMISE ETTEPANEK		
Asukoht:	RÄPINA LINN, RÄPINA VALD, PÕLVA MAAKOND		
Planeeringu korraldaja:	RÄPINA VALLAVALITSUS		
Projektijuht/ planeerija:	LIIS ALVER	Joonise nimetus:	ESKIISJOONIS
Planeerija:	KÄTLINA VELTMANN		
Planeeringust huvitatud isik:	PRIILO OÜ	Mõõtkava: -	Joonise nr: 1
		Formaat: A3	Kuupäev: 18.02.2026