




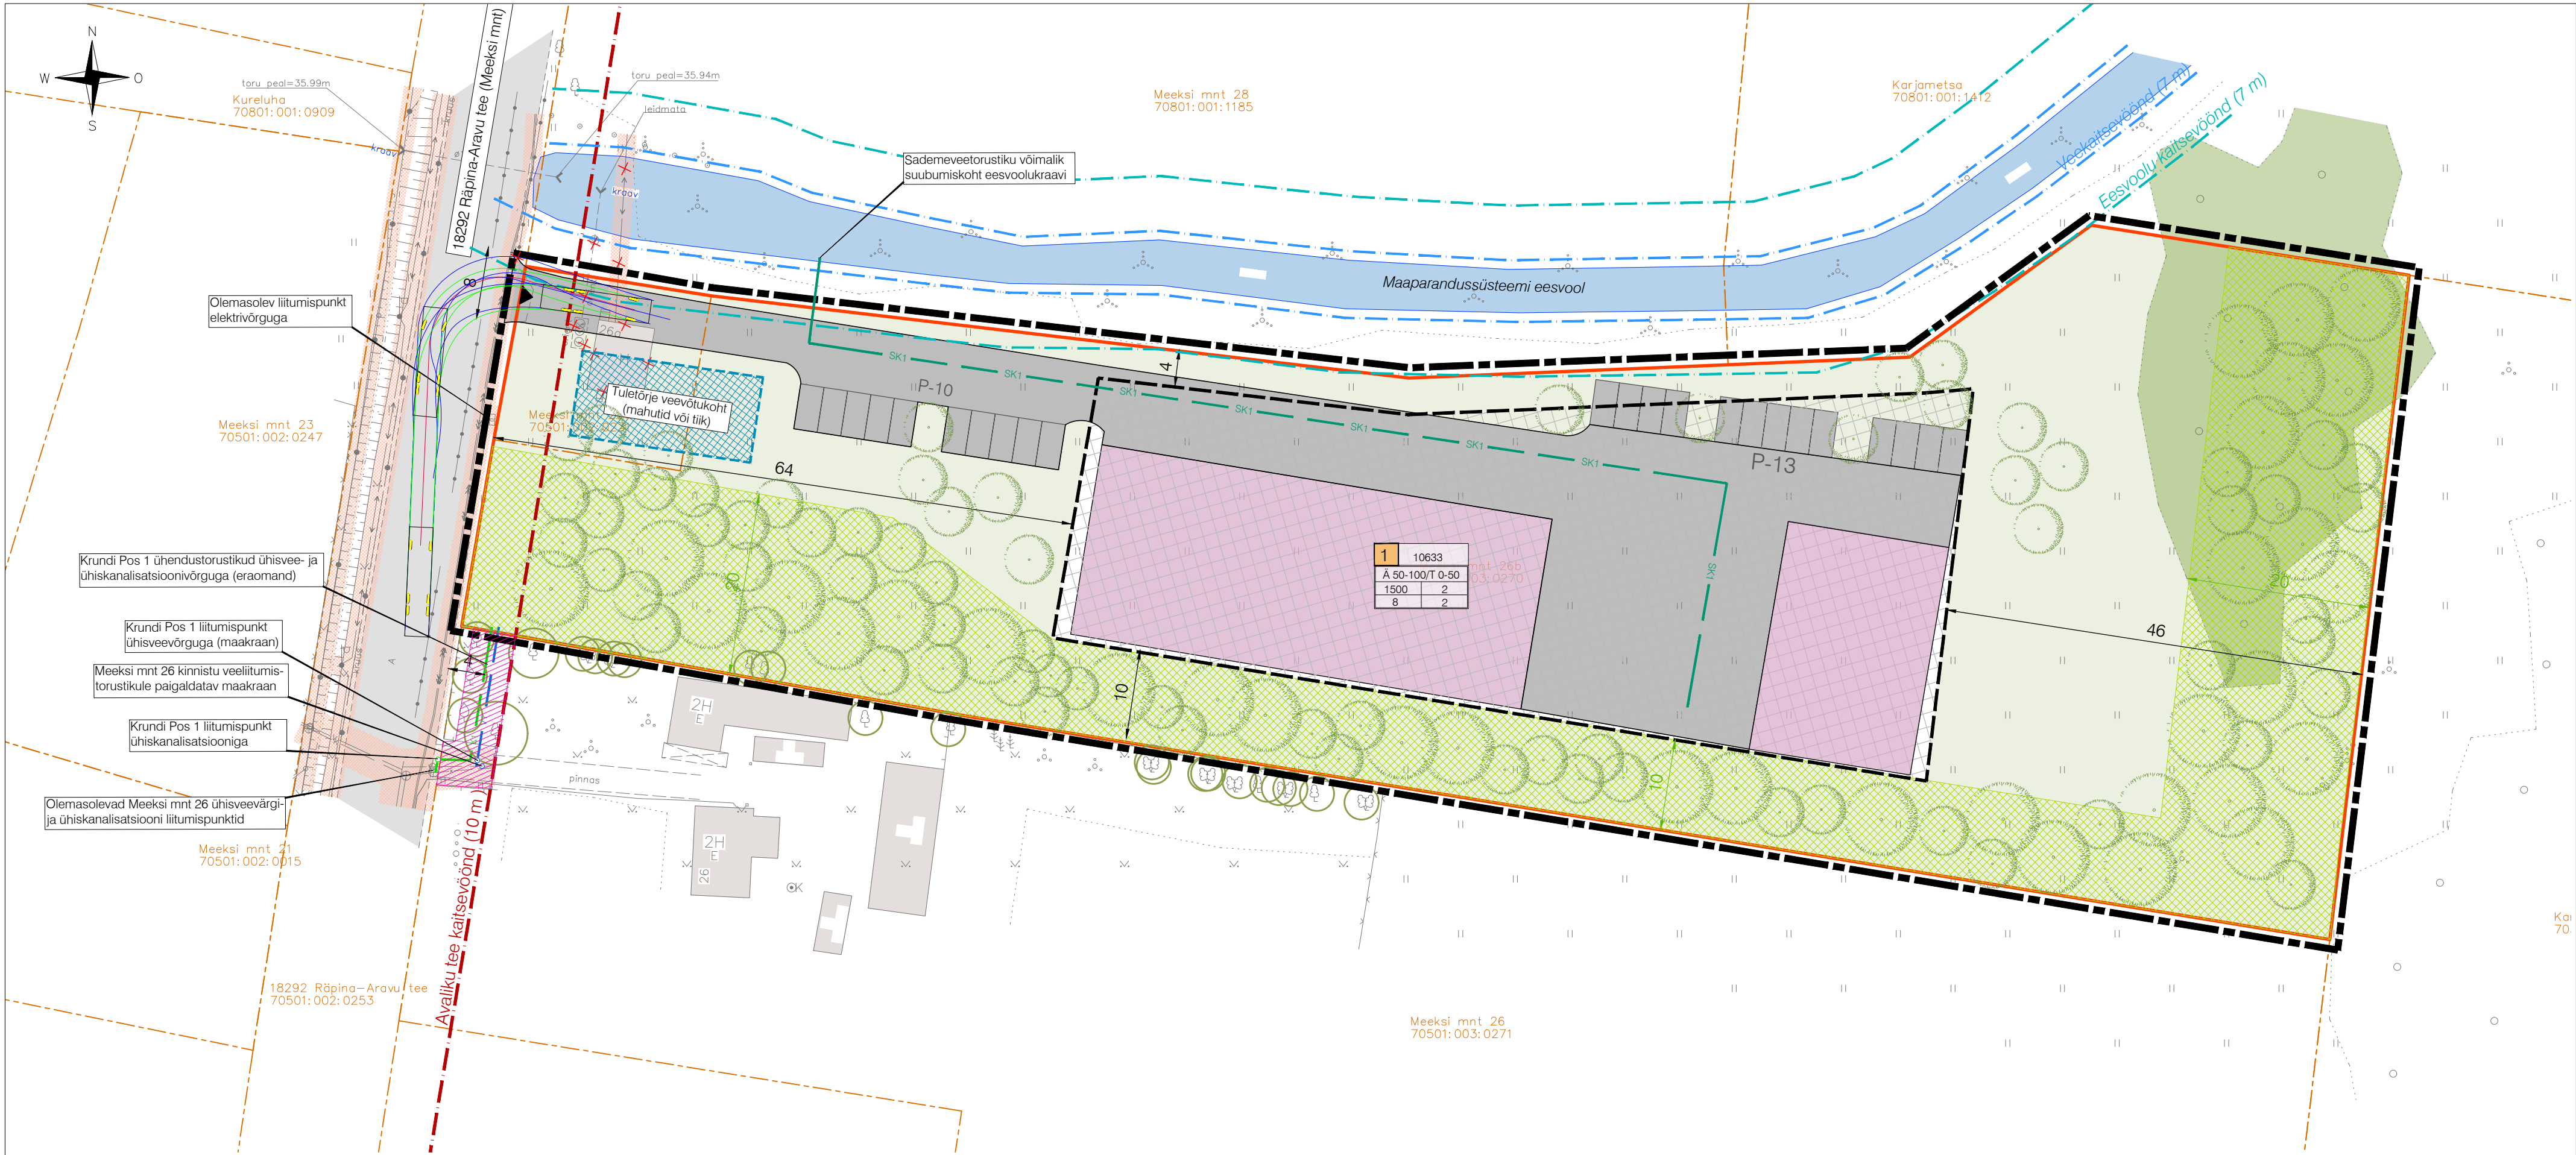


EHITUSÕIGUSE SELGITUS JOONISEL

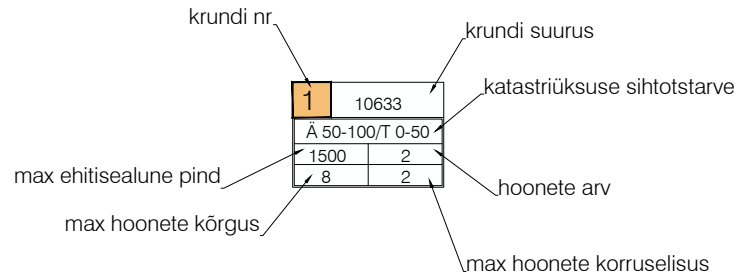


LEPPEMÄRGID

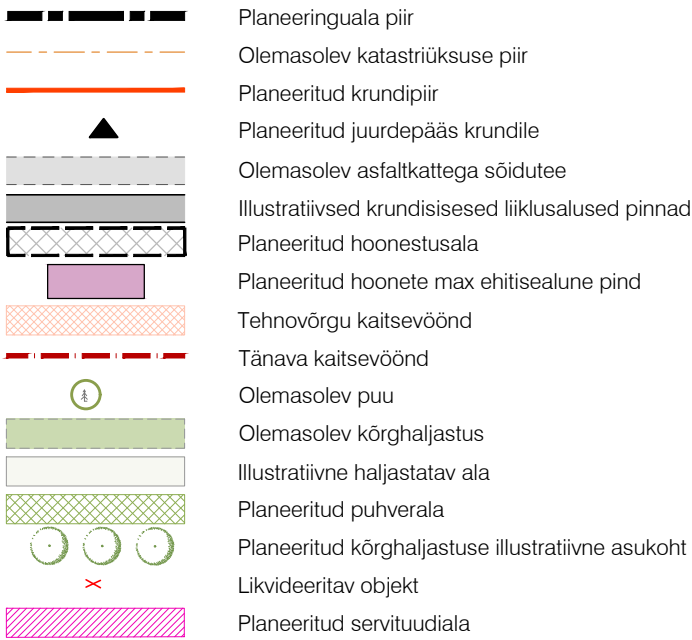

OLEMASOLEVAD TEHNOVÕRGUD

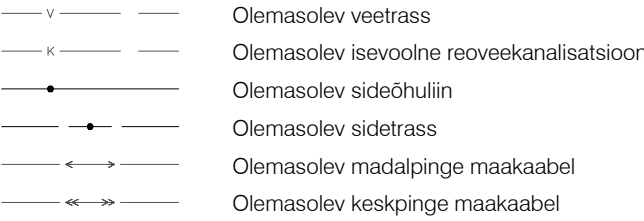

PLANEERITUD TEHNOVÕRGUD

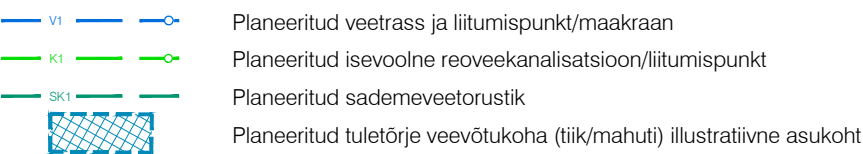

EHITUSÕIGUS JA MAAKASUTUS

Krundi nr	Krundi suurus (m²)	Moodustatud katastriüksustest	Katastriüksuse sihtotstarve ja osakaal	Krundi kasutamise sihtotstarve ja osakaal	Hoonete suurim lubatud ehitisealune pind (m²)	Hoonete suurim lubatud arv krundil	Hoonete suurim lubatud suhteline kõrgus (m)	Hoonete suurim lubatud absoluutkõrgus (m)	Hoonete suurim lubatud suhteline sügavus (m)	Märkused ja kitsendused
POS 1	10633	Meeksi mnt 26a (70501:002:0231) Meeksi mnt 26b (70501:003:0270)	Ä (002) 50-100 T (003) 0-50	ÄB/ÄV 50-100 TT/TL 0-50	1500	2	8	46.5	3	Täna kaitsevöönd (10 m) Eesvoolu kaitsevöönd (7 m)

Katastriüksuse sihtotstarbed: Ä (002) - ärimaa, T (003) - tootmismaa
Krundi kasutamise sihtotstarbed: ÄV - väikeettevõtte hoone ja -tootmise hoonemaa, ÄB - kontori ja büroohoone maa, TT - tootmisahoone maa, TL - laohoone maa

MÄRKUSED

- Planeeringuala suurus on ca 10633 m².
- Detailplaneeringu koostamise alusplaaniks on topo-geodeetiline alusplaan täpsusastmega 1:500. Koostaja Geodeesia OÜ (reg nr 11171259, litsents MTR EEG000078), töö nr GE-4704 (veebruar 2026). Koordinaadid L-EST 97 süsteemis, kõrgused EH2000 süsteemis.

VALIPROJEKT

Töö nr:	DP-202681
Töö nimi:	RÄPINA LINNAS MEEKSI MNT 26A JA MEEKSI MNT 26B KATASTRIÜKSUSTE DETAILPLANEERING
Asukoht:	RÄPINA LINN, RÄPINA VALD, PÕLVA MAAKOND
Planeeringu korraldaja:	RÄPINA VALLAVALITSUS
Projekti juht / planeerija:	LIIS ALVER
Planeerija:	KÄTLINA VELTMANN
Planeeringust huvitatud isik:	PRIILO OÜ
Joonise nimetus:	PÕHIJOOIS TEHNOVÕRKUDEGA
Möötkava:	1:500
Formaat:	A2
Joonise nr:	4
Kuupäev:	18.09.2026