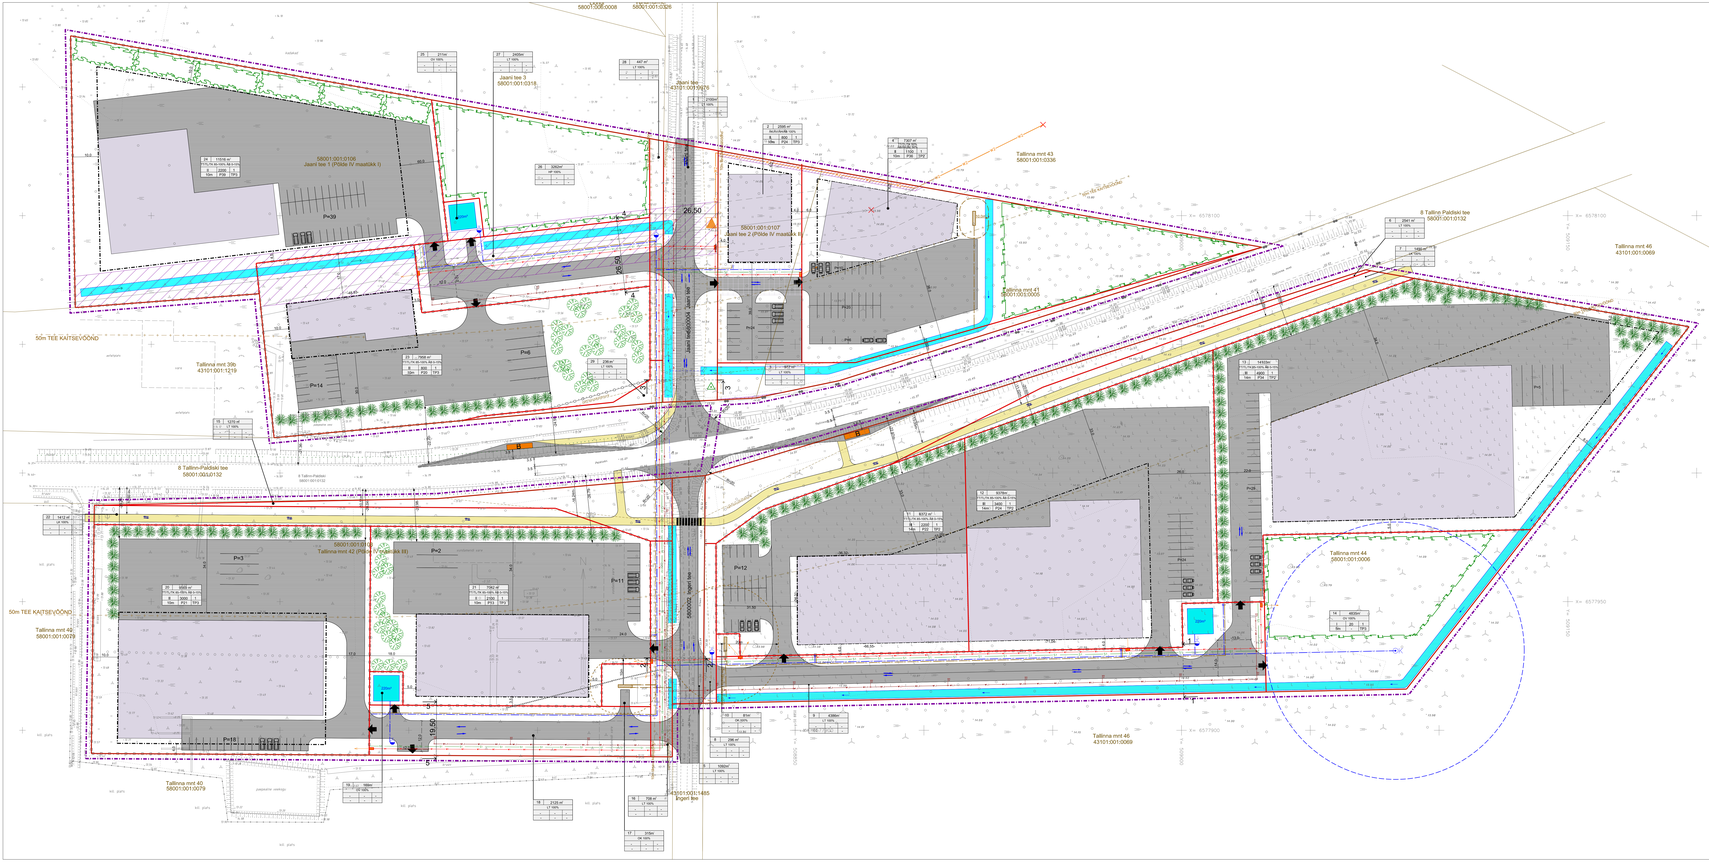
58001:001:0008
58001:001:0326
Jaani tee 3
58001:001:0318
Jaani tee
43101:001:0076
58001:001:0106
Jaani tee 1 (Pilde fr maatükk 1)
58001:001:0107
Jaani tee 2 (Pilde fr maatükk 1)
Tallinna mnt 43
58001:001:0336
8 Tallinn-Paldiski tee
58001:001:0132
Tallinna mnt 41
43101:001:0065
Tallinna mnt 46
43101:001:0069
Tallinna mnt 39b
43101:001:1219
50m TEE KAITSEVÖÖND
8 Tallinn-Paldiski tee
58001:001:0132
Tallinna mnt 42 (Pilde fr maatükk 8)
Tallinna mnt 44
58001:001:0006
Tallinna mnt 40
58001:001:0079
Jõgeri tee
43101:001:1485
Jõgeri tee
Tallinna mnt 46
43101:001:0069
P=39
P=6
P=14
P=2
P=11
P=12
P=18
P=8
P=9
P=10
P=7
P=4
P=3
P=1
20.50
19.50
19.50
X= 6578100
X= 6578000
X= 6577950
X= 6577900
Y= 25100
Y= 25150
Y=