

TINGMÄRGID

- Plan. ala piir
- Plan. ala piir vastavalt algatamise korraldusele
- Katastriüksuse piir
- Plan. krundi piir
- Naaberplaneeringuga plan. krundi piir
- Ol.ol. auto- ja kergliikluse ala
- Plan. autoliikluse ala
- Plan. kergliikluse ala
- Plan. tõstetud ülekäiguhoht (40 km/h)
- Veekogu
- Plan. maapealne hoonestusala
- Plan. hoone võimalik asukoht ja korruselisus (nt 1)
- Krundi pos. nr
- Juurdepääs krundile
- Plan. parkimiskohtade arv (nt 10)
- Plan. kõrghaljastus
- Olemasoleva tehnoõrgu kaitsevöönd
- Tehnoõrguservituudi vajadusega ala
- Plan. piirdeaed
- Tee kaitsevöönd
- Plan. puurkaev ja veehaarde sanitaarkaitseala
- Planeeritud liiklussuunad

- Plan. madalpinge maakaabelliin
- Plan. keskpinge maakaabelliin
- Plan. gaasitorustik ja liitumispunkt
- Plan. sademeveekanalisatsioon
- Plan. veetorustik ja liitumispunkt
- Plan. perspektiivne veetorustik ja liitumispunkt ÜVK-ga
- Plan. perspektiivne kanalisatsioonitorustik ja liitumispunkt ÜVK-ga
- Plan. trafoalajaam
- Plan. elektri-möötekilp
- Plan. roovehahuti
- Plan. tuletorjehve mahuti
- Plan. õli- ja liivapüüdur
- Olemasolev gaasitoru
- Olemasolev kõrgepinge õhuliin
- Olemasolev keskpinge õhuliin
- Olemasolev keskpinge maakaabelliin
- Olemasolev madalpinge maakaabelliin

Tingimärgid vastavalt OÜ Maaplaneeringud tööle nr 287-07 "Pajupilli kinnistu detailplaneering" (kehtestatud Saku Vallavalitsuse 13.05.2008 korraldusega nr 485).


- Plan. tänavavalgustuse maakaabelliin
- Plan. veetorustik
- Plan. kanalisatsioonitorustik
- Plan. gaasitorustik

Tingimärgid vastavalt "Saku valla ÜVK arendamise kava aastateks 2024-2035"

- Persp. magistraalveetorustik
- Persp. rooee kanalisatsioonitorustik
- Persp. survekanalisatsioonitorustik
- Persp. Jälgimäe tee rooveepumpla

Tingimärgid vastavalt Raxoest OÜ teostusjoonisele nr EH-176-17 "Saku-Jälgimäe-Tänassilma kergliiklustee"

- Olemasolev tänavavalgustuse mast
- Olemasolev pörkepiire
- Olemasolev jalgteed

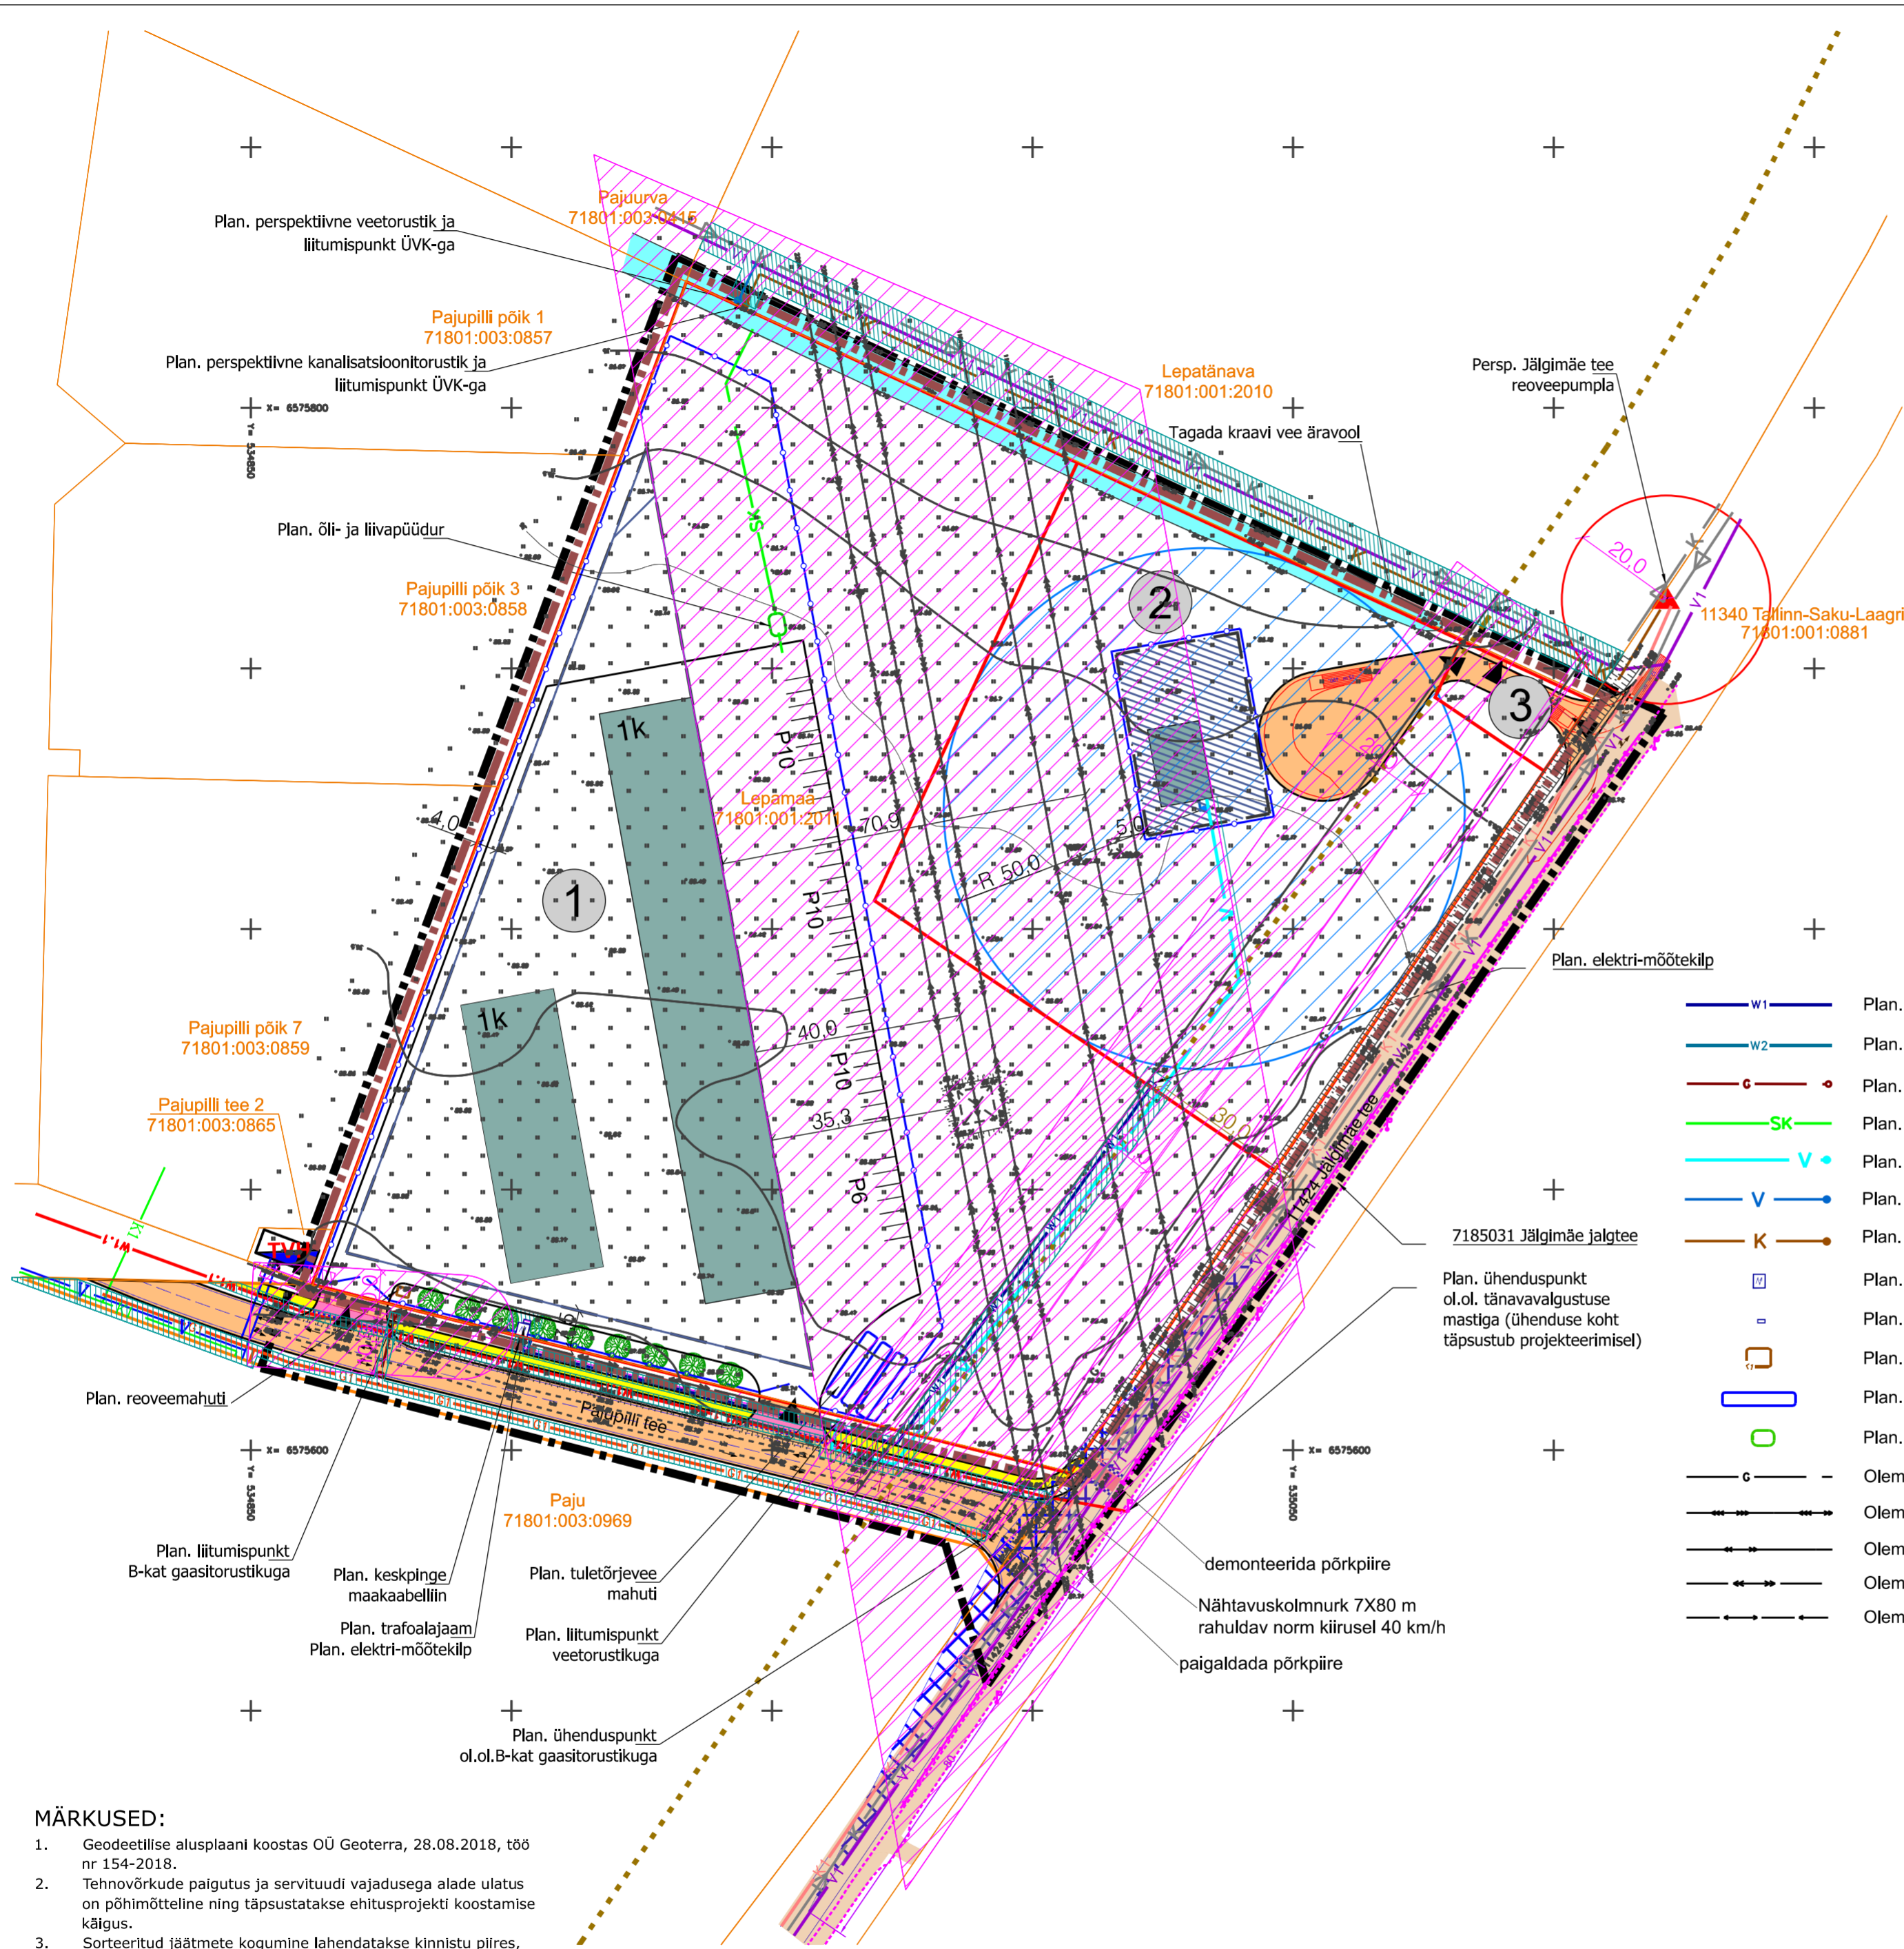

MÄRKUSED:

1. Geodeetilise alusplaani koostas OÜ Geoterra, 28.08.2018, töö nr 154-2018.
2. Tehnoõrkude paigutus ja servituudi vajadusega alade ulatus on põhimõtteline ning täpsustatakse ehitusprojekti koostamise käigus.
3. Sorteeritud jäätmete kogumine lahendatakse kinnistu piires, selle lahendus ja asukoht täpsustatakse ehitusprojekti koostamise staadiumis.
4. Varemplaneeritud vee- ja kanalisatsioonitorustik on peale kantud Saku Vallavalitsuse 13. mai 2008 korraldusega nr 485 kehtestatud "Pajupilli kinnistu detailplaneeringu" alusel.
5. Perspektiivsed vee-, kanalisatsiooni- ja survekanalisatsiooni magistraalitorustikud on põhimõttelise asukohaga ning peale kantud vastavalt Saku valla ÜVK arendamise kava 2024-2035 asendiplaani kohaselt.

OÜ Hendrikson & Ko Raevoja plats 9 Tartu 51004 tel 740 9800 dge@dge.ee	Projektijuht Kaali Ojaperv Koostaja Ingrid Saaroja Kaali Ojaperv Kuupäev 25.10.2024	Töö koostamisest huvitatud isik Asukoht T & E EURO KINNISVARA OÜ Harjumaa Töö nimetus Saku vallas Jälgimäe külas Lepamaa mü DETAILPLANEERING Joonis Tehnoõrkude koondplaan Töö nr 303018 Mõõt 1:1000 Joonise nr 4
--	--	---

