


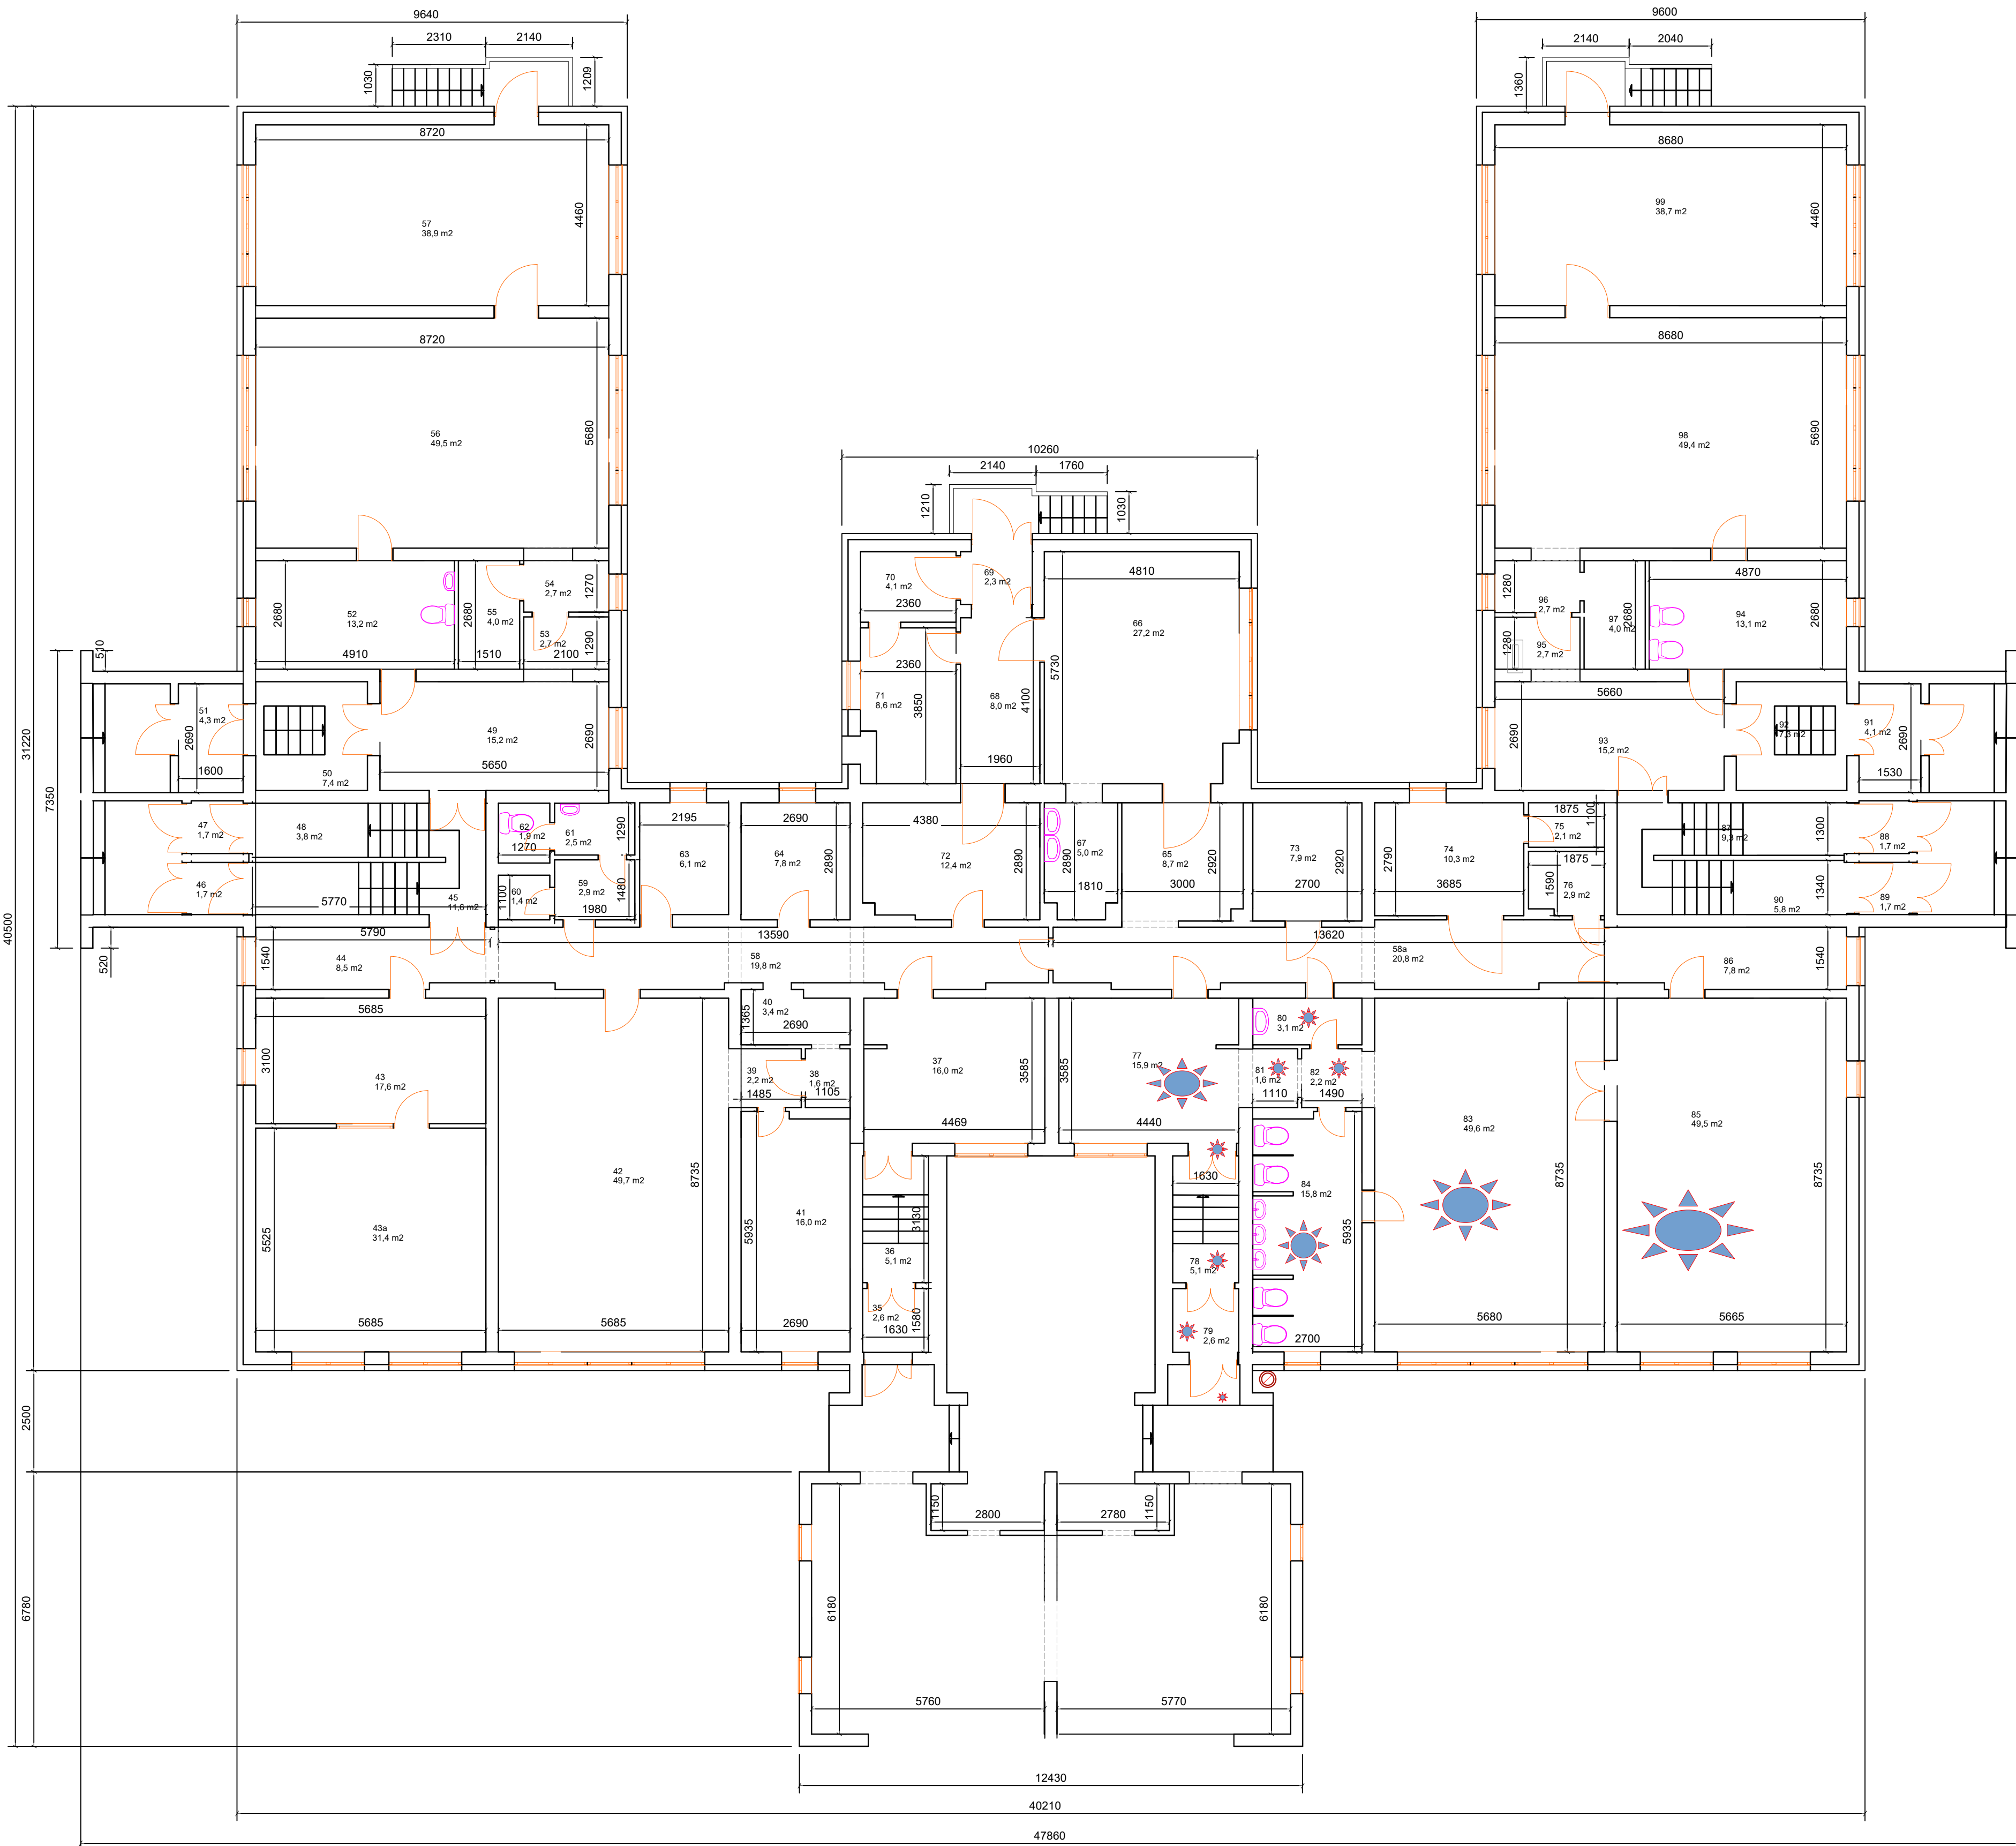

		TELLUJA TARTU VALLAVALITSUS					
		TÖÖ NIMETUS LAEVA LASTEAED-KÜLAKESKUSE KATUSE REKONSTRUEERIMISE PROJEKT					
		Aadress VÄÄNIKEVERE TEE 6/8, LAEVA KÜLA, TARTU VALD, TARTUMAA					
		Kõrvald Joonise nimetus					
KOOSTAS MARTEN KARISE EHTIUSPETSIALIST	ALLKIRI (ALLKIRJASTATUD DIGITAALSelt)	12.04.2020	ESIMISE KORRUSE PIAAN				
KONTROLLIS EGLE NÕMIMOJA VALLAARHITEKT	ALLKIRI (ALLKIRJASTATUD DIGITAALSelt)	KUUPÄEV 13.04.2020	PROJEKTI NR P0120	JOONISE NR AR-5-02	PROJEKTI STADIUM EELPROJEKT	MÕÕTKAVAL M1:100	FORMAAT A1 (A2+)
TARTU VALLAVALITSUS		Reg nr 75006486, HAAVA TN 6, KÕRVEKÜLA ALEVIK, TARTU VALD, TARTUMAA 60512, TEL 7337750, TARTUVALD@TARTUVALD.EE					