

TINGMÄRGID

LÜHIAJALINE PROGRAMM

- K1

K1

K1

planeeritav isevooline reoveetorustik
- V1

V1

V1
- planeeritav veetorustik

KS1

KS1

KS1

planeeritav reovee survetorustik


RP

planeeritav reoveepumpla

planeeritav hüdrant

kuja / sanitaarkaitse tsoon

perspektiivne reoveekogumisala

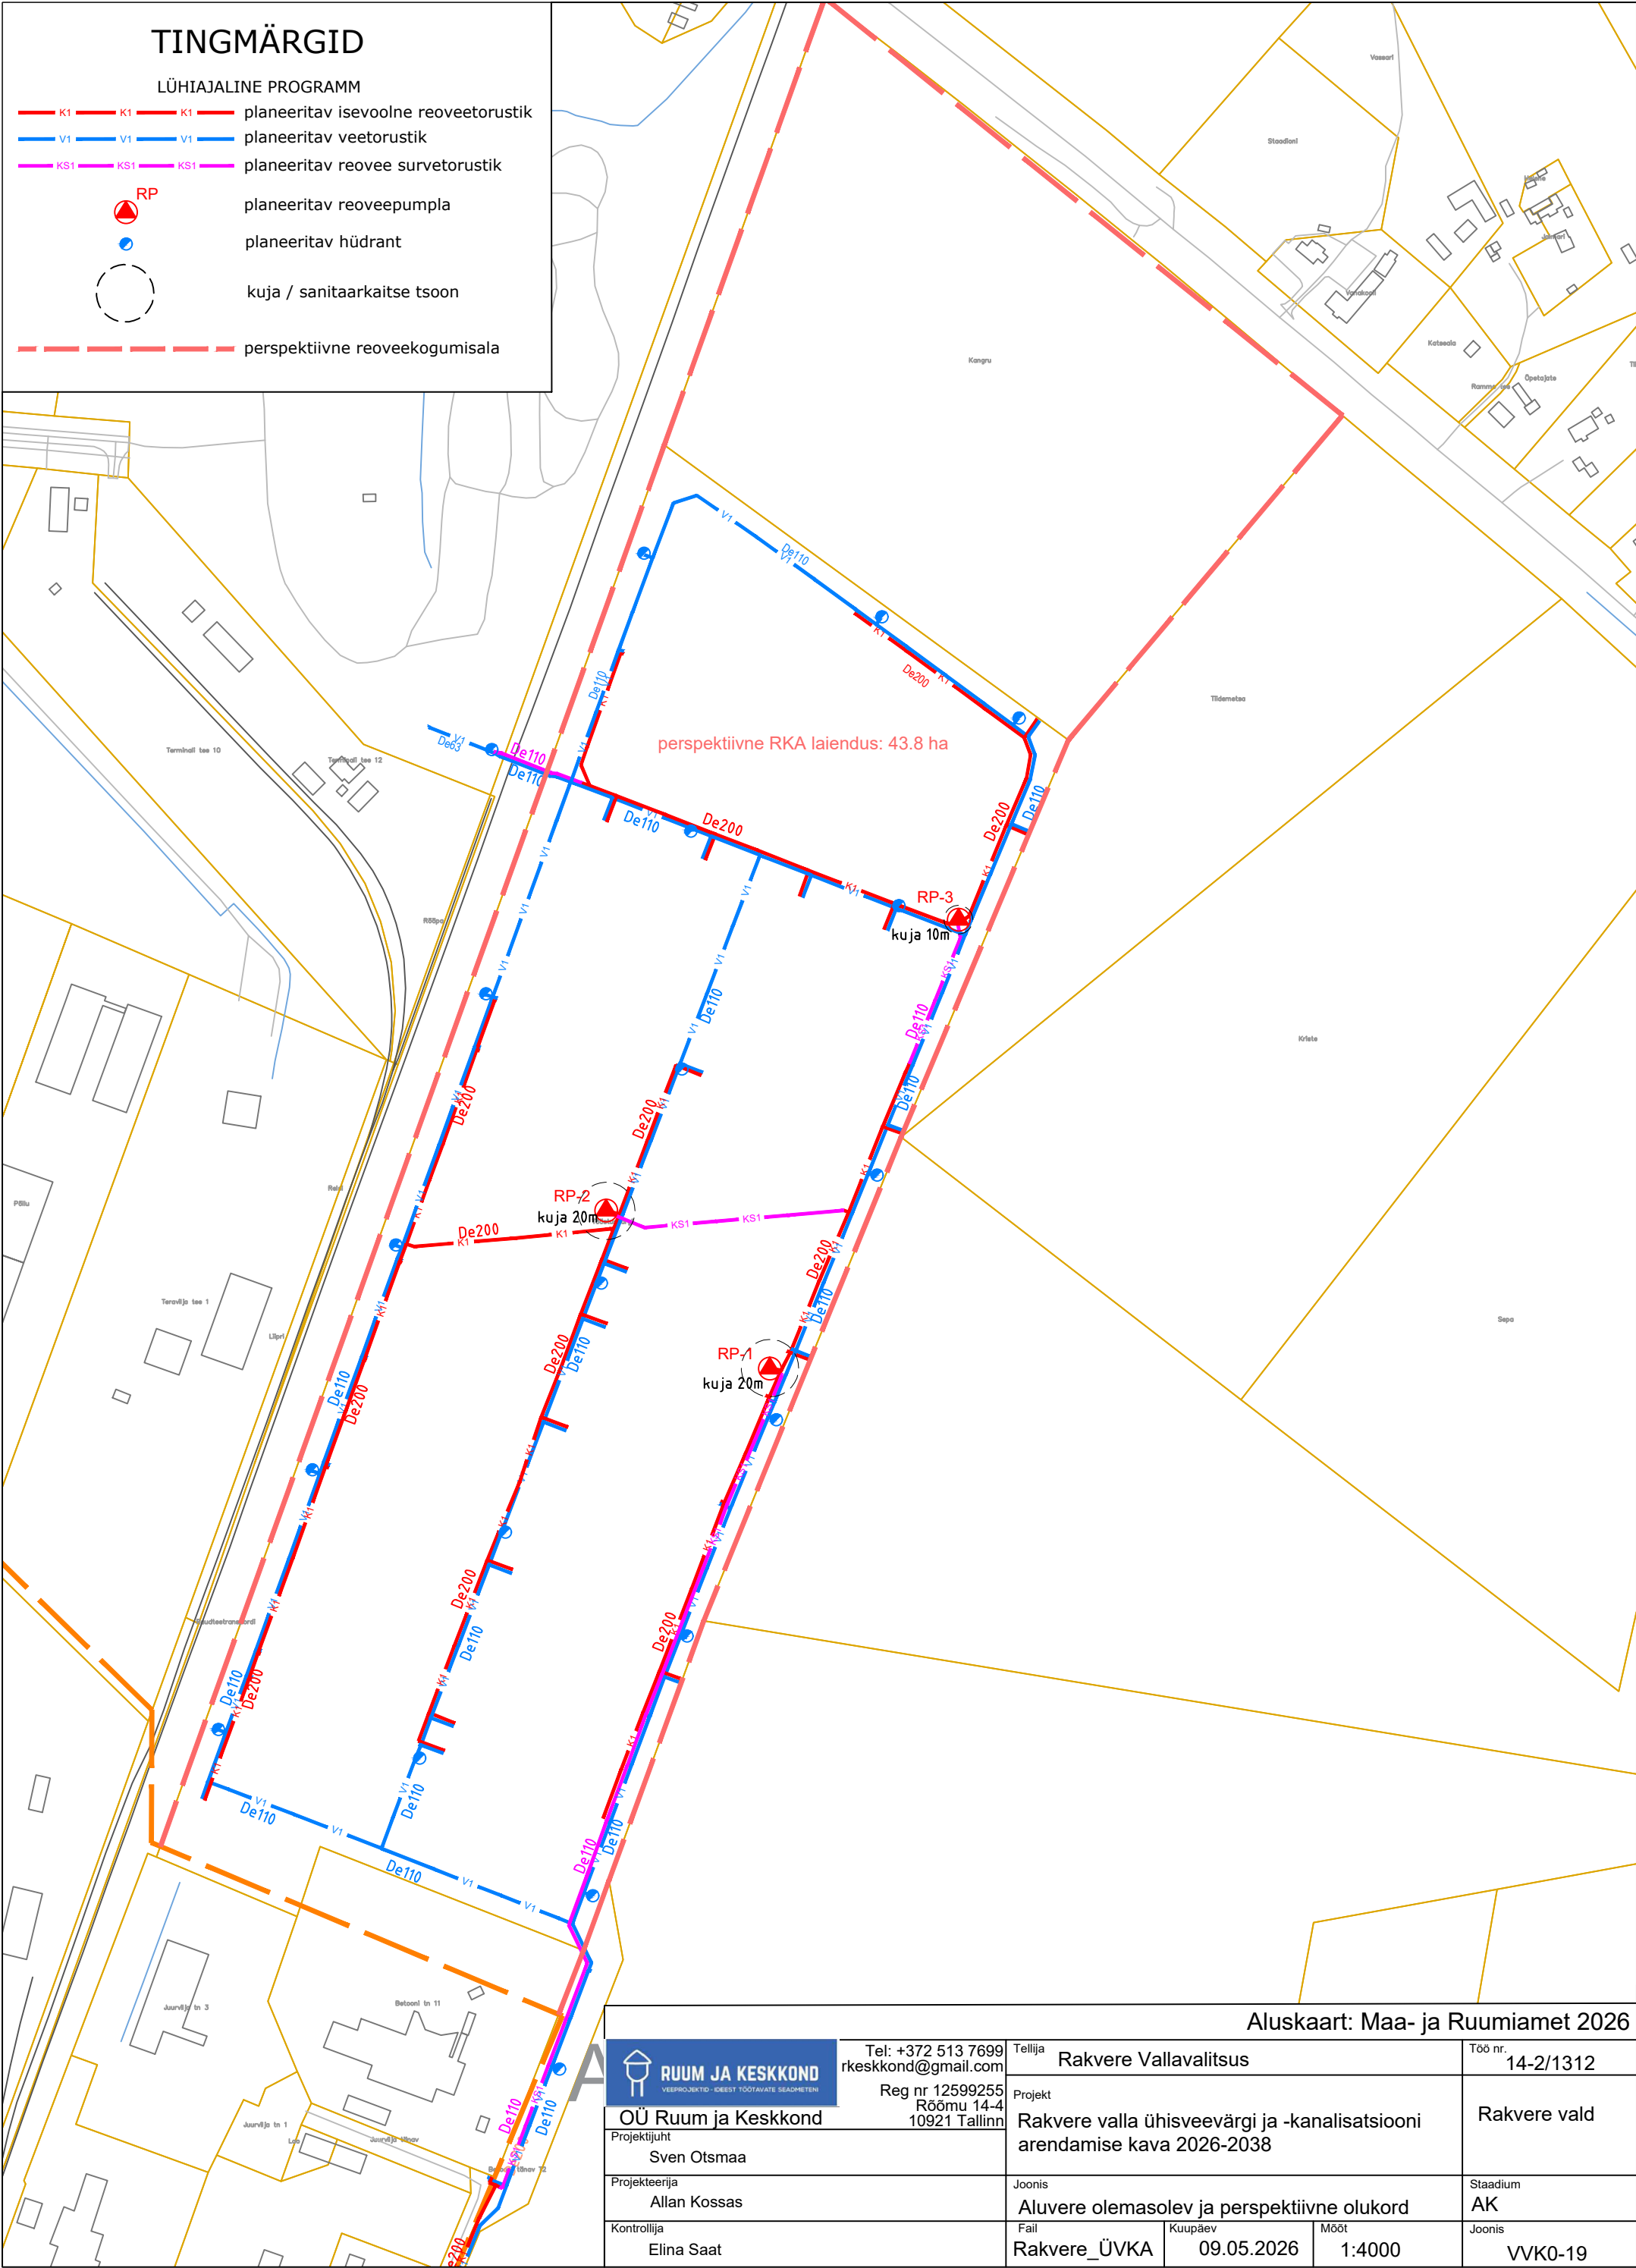

Aluskaart: Maa- ja Ruumiamet 2026

RUUM JA KESKKOND VEEPROJEKTID - IDEEST TÖÖTAJATE SEADMETENI OÜ Ruum ja Keskkond Projekti juht Sven Otsmaa Projekteerija Allan Kossas Kontrollija Elina Saat	Tel: +372 513 7699 rkeskkond@gmail.com Reg nr 12599255 Rõõmu 14-4 10921 Tallinn		Tellija	Rakvere Vallavalitsus	Töö nr.	14-2/1312
			Projekt	Rakvere valla ühisveevärgi ja -kanalisatsiooni arendamise kava 2026-2038	Rakvere vald	
			Joonis	Aluvere olemasolev ja perspektiivne olukord	Staadium AK	
			Fail	Rakvere_ÜVKA	Kuupäev	09.05.2026
		Mõõt	1:4000	Joonis	VVK0-19	