


# Ürituse välisel ajal tühistada ajutine liikluskorraldus

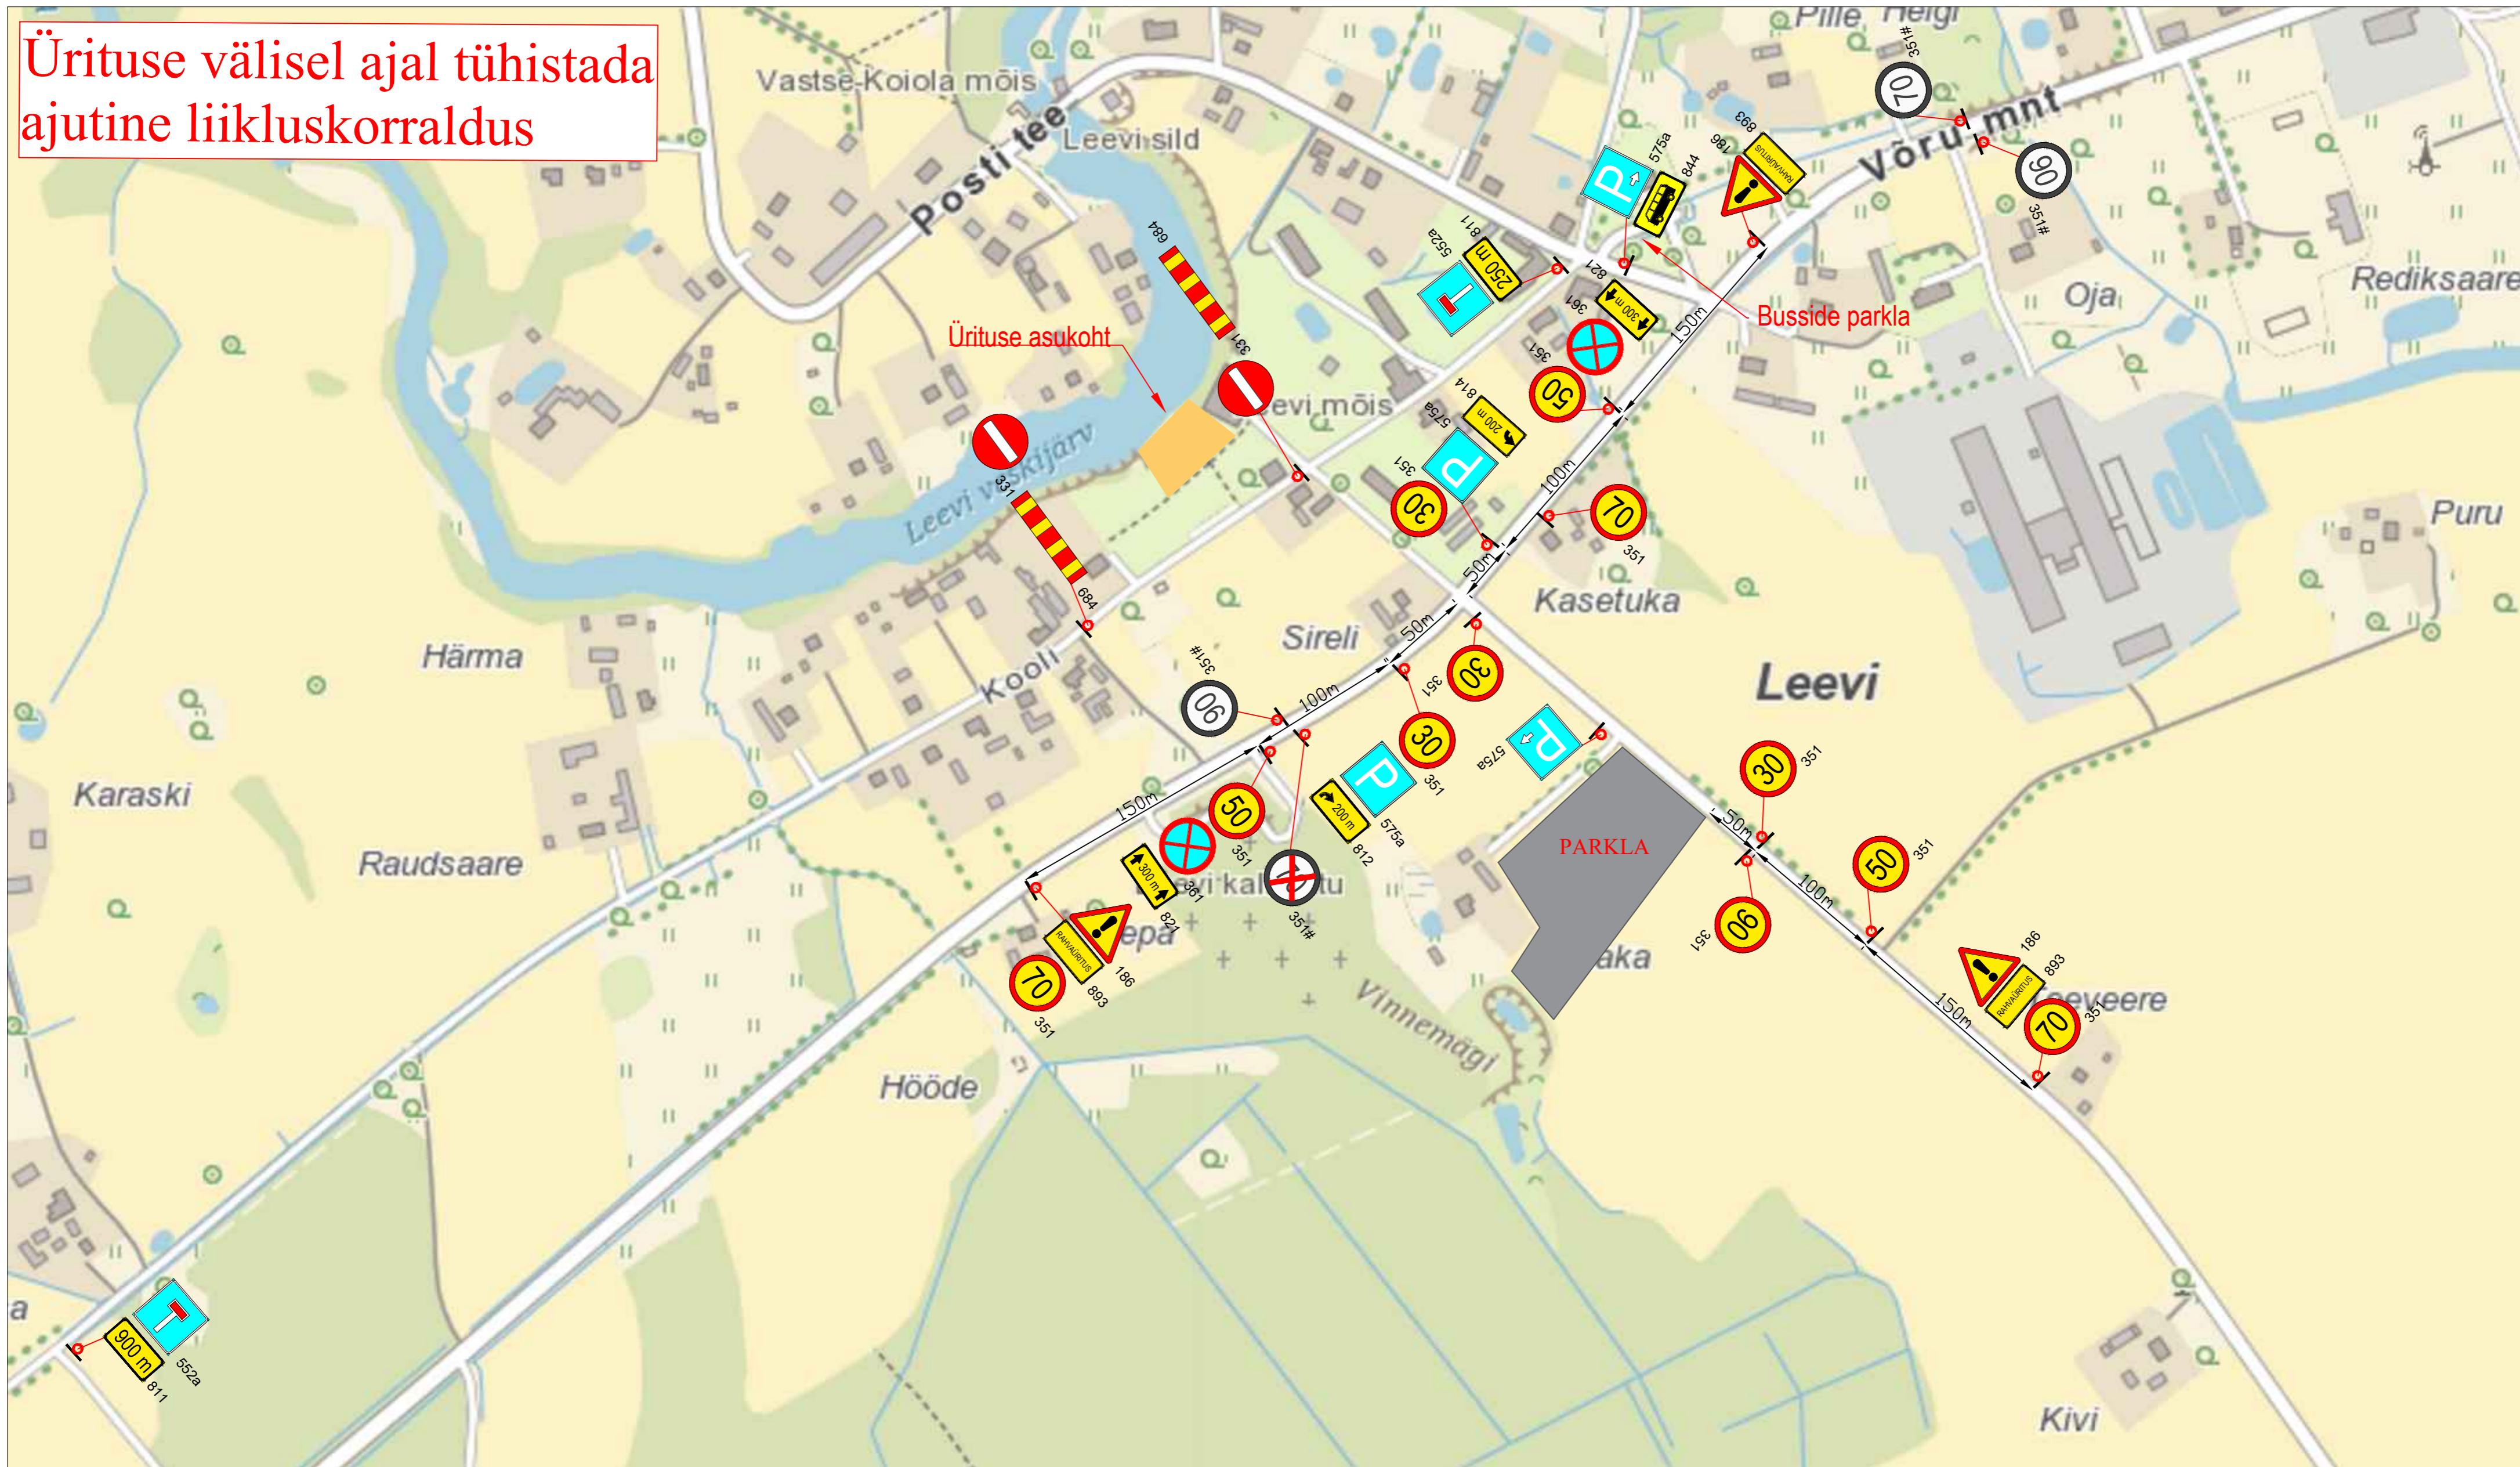

## Märkused:

- Muud olemasolevad liiklusmärgid, mis lähevad vastuolu antud ajutise ehitusaegse liiklusskeemiga, tuleb kinnikatta.
- Vajadusel korigeerida liiklusskeem töötapil olukorra kohaseks.
- Vajadusel lisada objektil täiendavaid liiklusmärke.
- Ajutised ehitusaegsed liiklusmärgid tuleb paigaldada nii, et nad on liiklejale üheselt mõistetavad ja arusaadavad.
- Tagada kogu ehitustööde välitel ajutiste liiklusmärkide püstolek ja loetavus.
- Joonist lugeda märgitud numbrite järgi.

## Lisa märkused:

- Aasta keskmne ööpäevane liiklus 682  
Söiduautod ja pakiautod (%) 94  
Veeautod ja autobussid (%) 0  
Autorongid (%) 6

## LEPPEMÄRGID



Töötsoon

Paigaldatav ajutine liiklusmärk



Olemasolev liiklusmärk

Turu 63, 51004, Tartu,  
Telefon: +372 5248 400  
E-post: info@lounaliiklus.ee

Koostas: Indrek Vähi

Tellija: Räpina Vallavalitsus

Projekti nimetus:  
Suvelavastus Leevi vabaõhulaval

Kuupäev  
13.02.2024

Töö nr:  
033/24

Objekti asukoht:  
Leevi küla, Räpina vald

Joonis nr:  
1 - (1)

Joonis: Ajutine liikluskorraldusskeem

Mõõtkava