


Suur tn 1


03 korrus

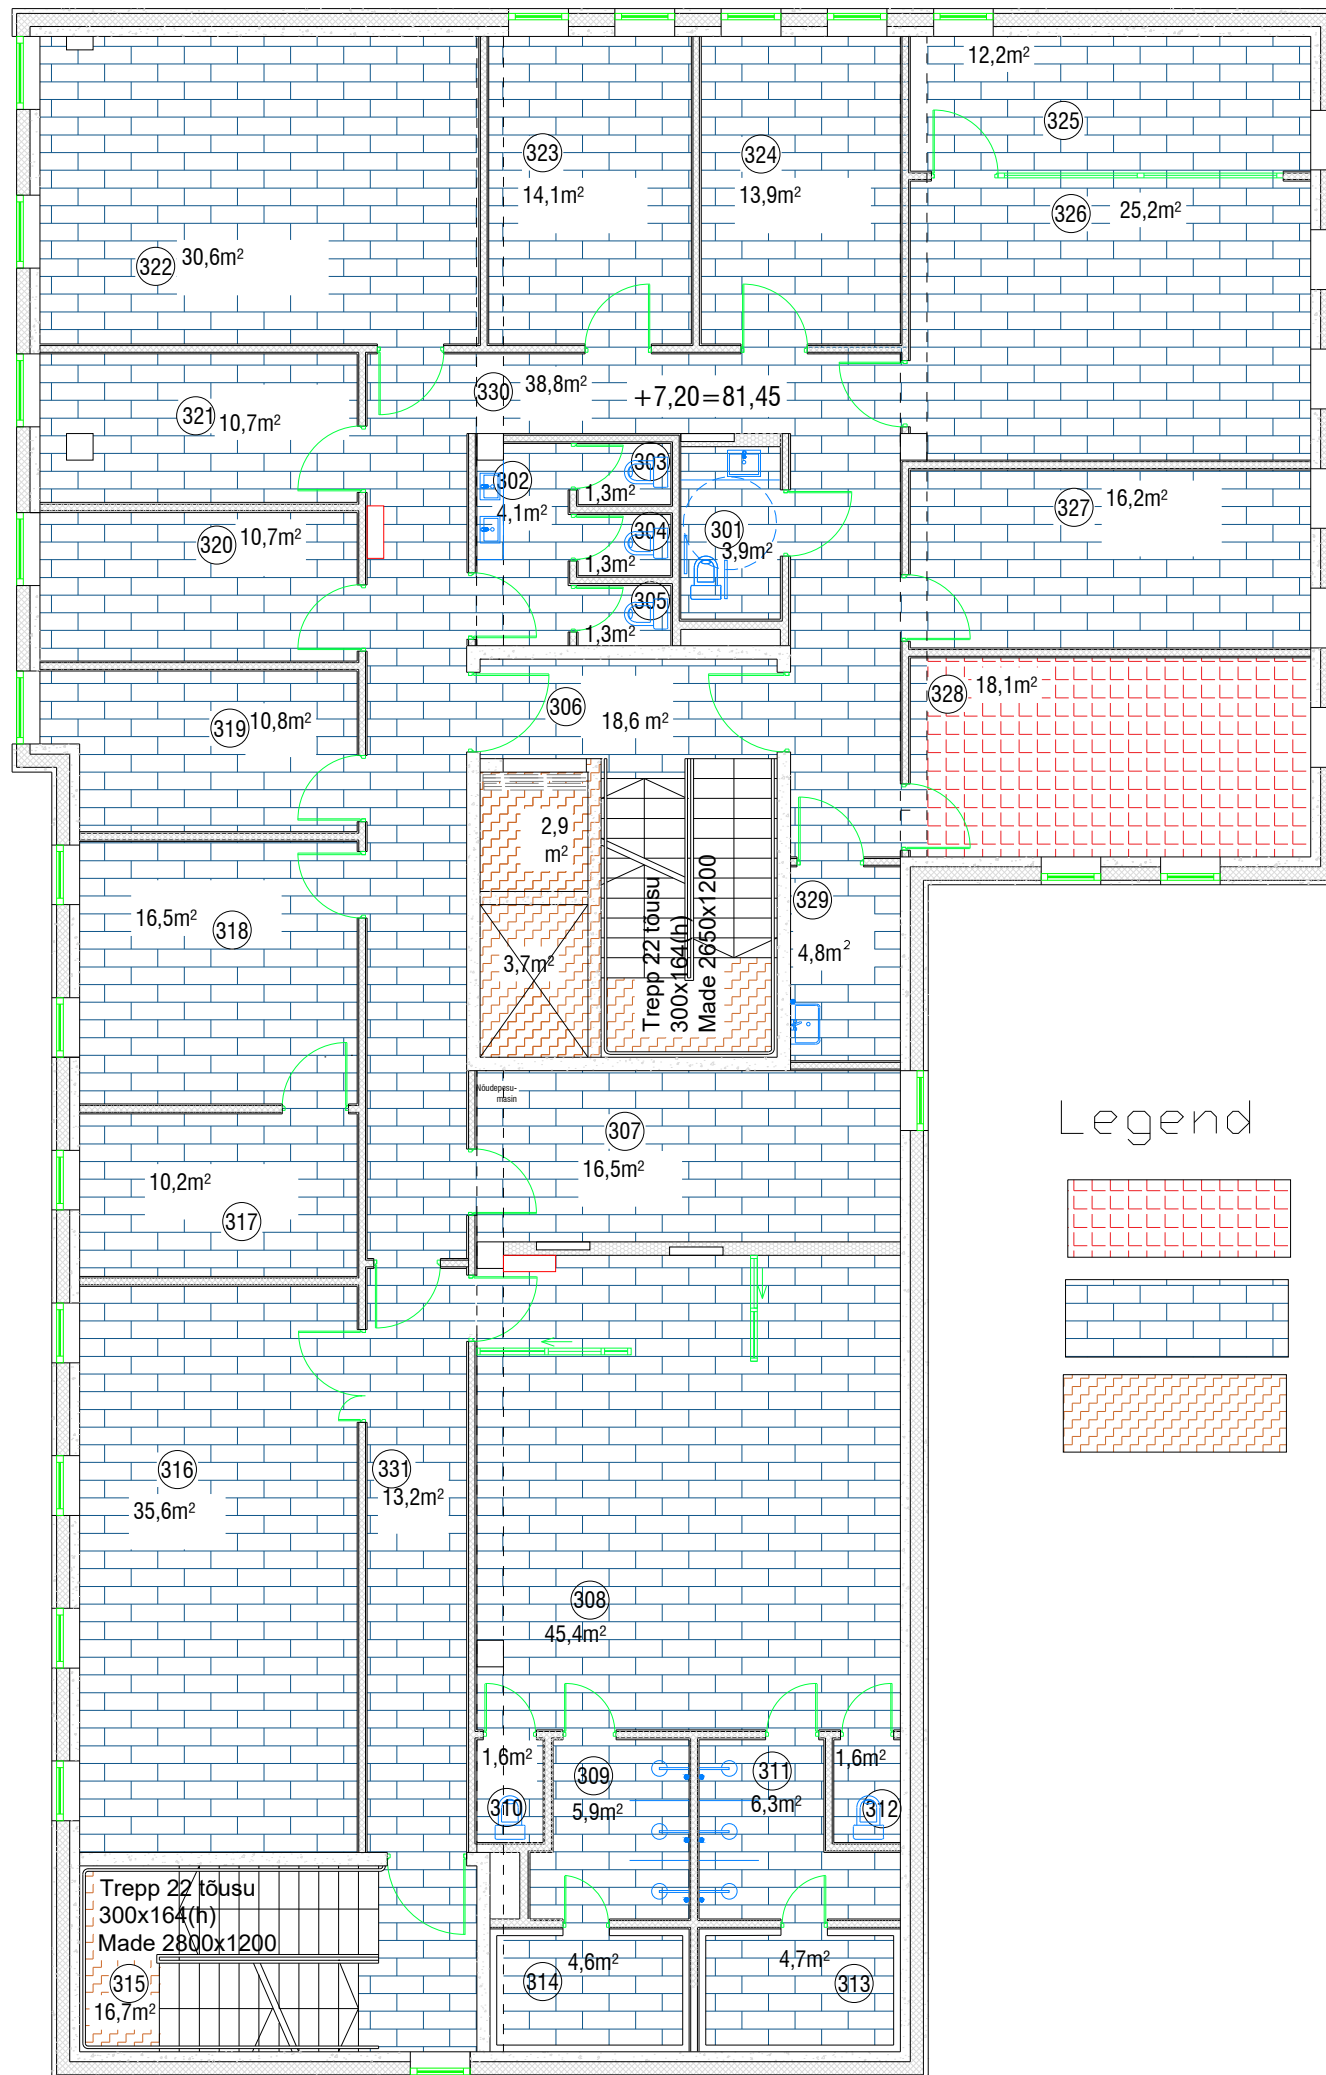


Legend



Sotsiaalkindlustusamet

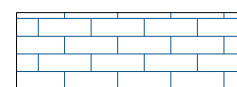

Politsei- ja Piirivalveamet

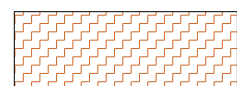

Vertikaalsete ühendusteede pind