


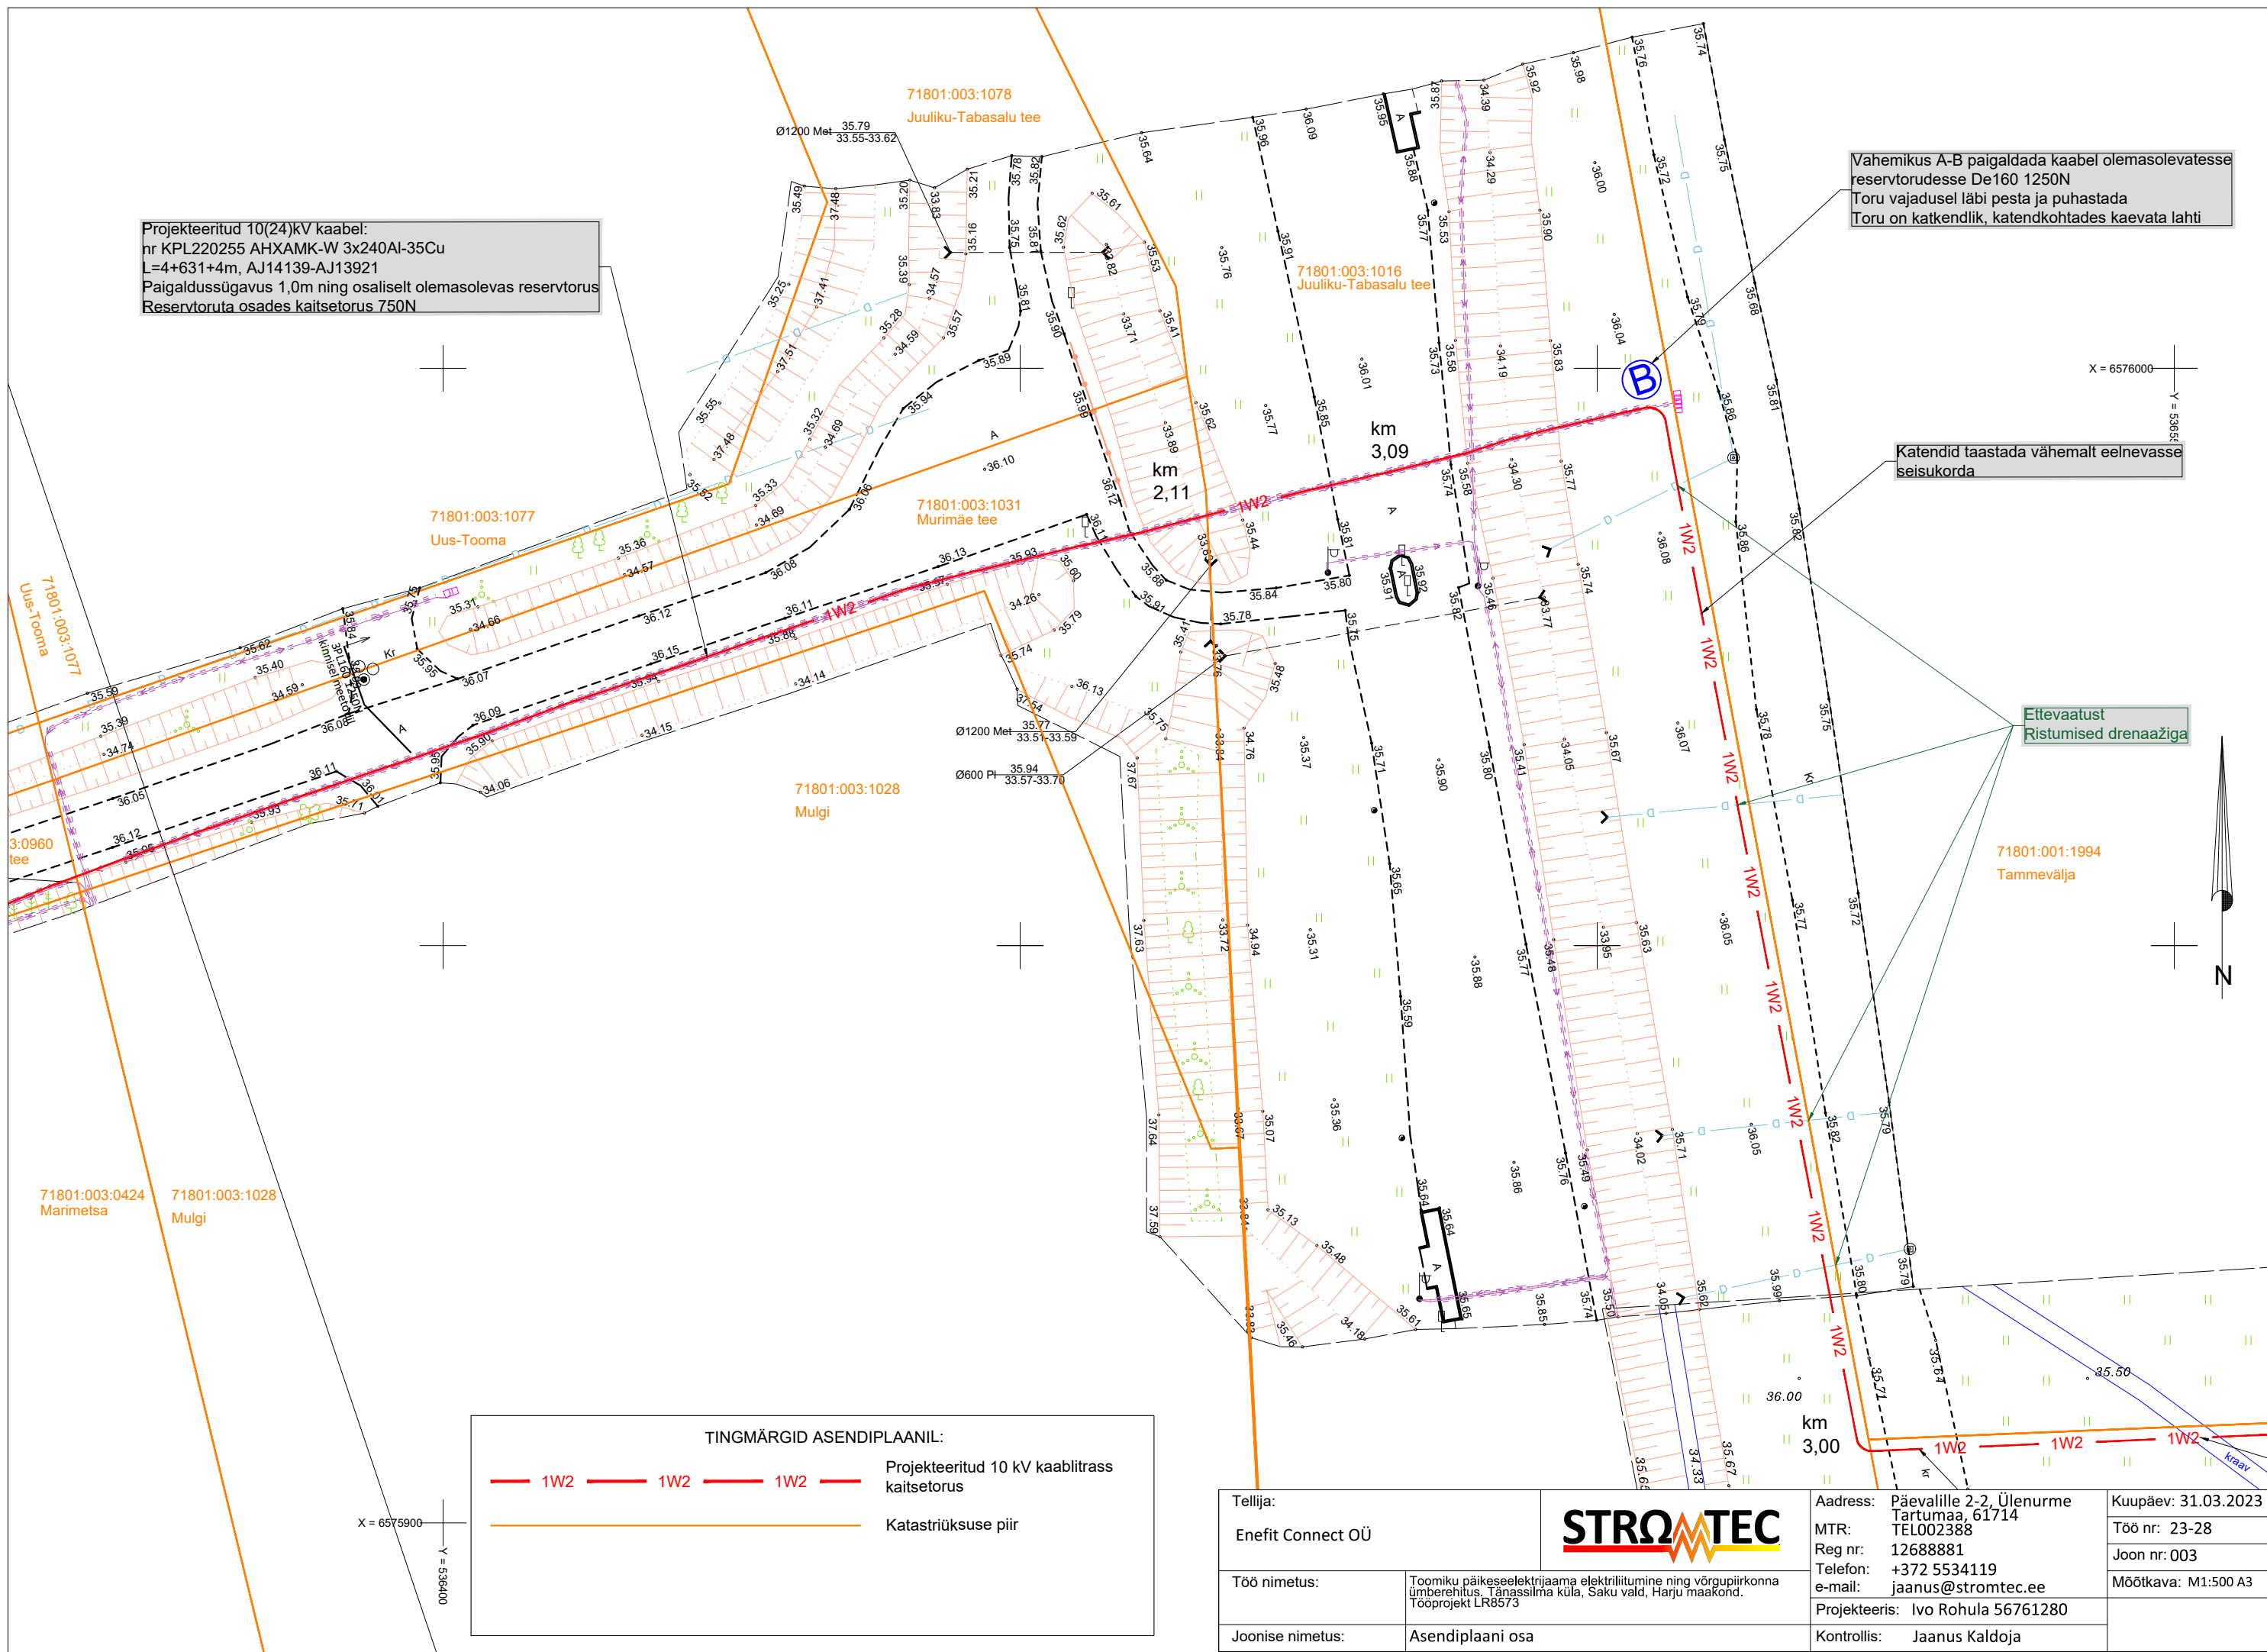

Projekteeritud 10(24)kV kaabel:
nr KPL220255 AHXAMK-W 3x240Al-35Cu
L=4+631+4m, AJ14139-AJ13921
Paigaldussügavus 1,0m ning osaliselt olemasolevas reservtorus
Reservtoruta osades kaitsetorus 750N

Vahemikus A-B paigaldada kaabel olemasolevatesse
reservtorudesse De160 1250N
Toru vajadusel läbi pesta ja puhastada
Toru on katkendlik, katendkohtades kaevata lahti

Katendid taastada vähemalt eelnevasse
seisukorda

Ettevaatust
Ristumised drenaažiga

71801:001:1994
Tammevälja

TINGMÄRGID ASENDIPLAANIL:

1W2 1W2 1W2 Projekteeritud 10 kV kaablitrass
kaitsetorus
Katastriüksuse piir

Tellija:			Aadress: Päevaliile 2-2, Ülenurme Tartumaa, 61714 MTR: TEL002388 Reg nr: 12688881 Telefon: +372 5534119 e-mail: jaanus@stromtec.ee	Kuupäev: 31.03.2023
Enefit Connect OÜ				Töö nr: 23-28
Töö nimetus:	Toomiku päikeseelektrijaama elektriliitumine ning võrgupiirkonna ümberehitus. Tänassilma küla, Saku vald, Harju maakond. Tööprojekt LR8573			Joon nr: 003
Joonise nimetus:	Asendiplaani osa			Mõõtkava: M1:500 A3